


Silesia-Schächte im Lebrack.

Grundriss +4.76

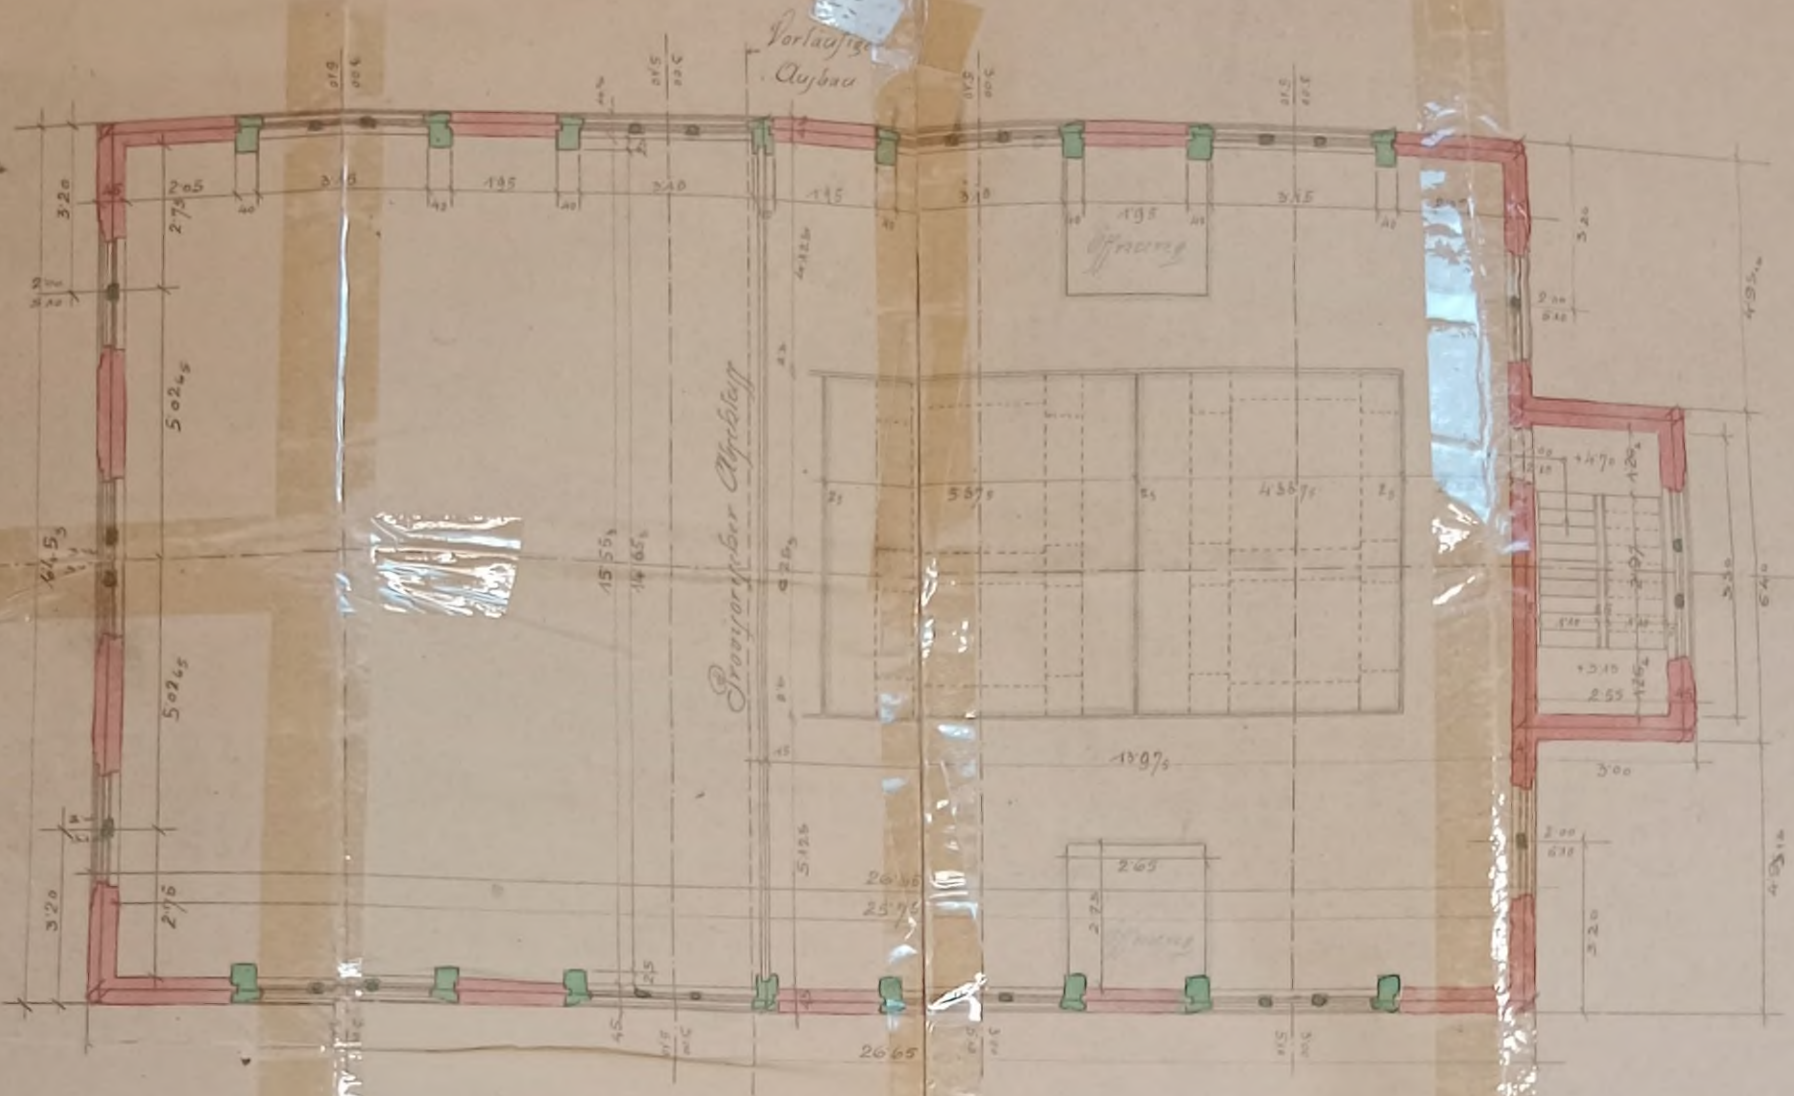

Maßstab 1:100

Dachwerkstuhl



Richte, im August 1921.

SILESIA Bergbau A. G.
BAUAMT

Starostwo w Bielsku.

L.b.116¹/2.

Według postanowień orzeczenia z dnia 9.11.1921, L.b.1161,
zezwoliłem na budowę.

Bielsko, dnia 9.11.1921.

Kierownik Starostwa :

J. Poczarski