



Nazwa instytucji

Książnica Cieszyńska

Tytuł jednostki/Tytuł publikacji

[Plan przebudowy domu mieszkalnego przy ul. Stefanii nr 60 w Cieszynie należącego do Henryka Janduarka. Inc.] Plan über die Adabtierungsarbeiten im Wohnhause No 60. Kronprinzessin Stefani Strasse in Teschen dem Herrn Heinrich Jandurek gehörig [...].

Liczba stron oryginału


2

Liczba plików skanów

2

Liczba plików publikacji

3

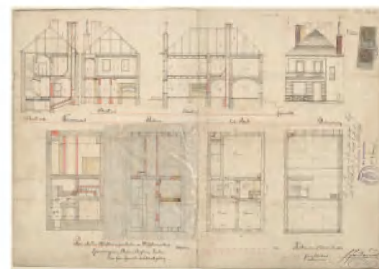

Sygnatura/numer zespołu **APTL 042.614**

Data wydania oryginału **[1895-1896]**


Zdigitalizowano w ramach projektu pt.

**Archiwalia Polskiego Towarzystwa Ludoznawczego -
opracowanie, konserwacja, digitalizacja, udostępnienie.
Etap IV.**



**Ministerstwo Kultury
i Dziedzictwa Narodowego**

**Dofinansowano ze środków Ministra Kultury
i Dziedzictwa Narodowego pochodzących z
Funduszu Promocji Kultury**

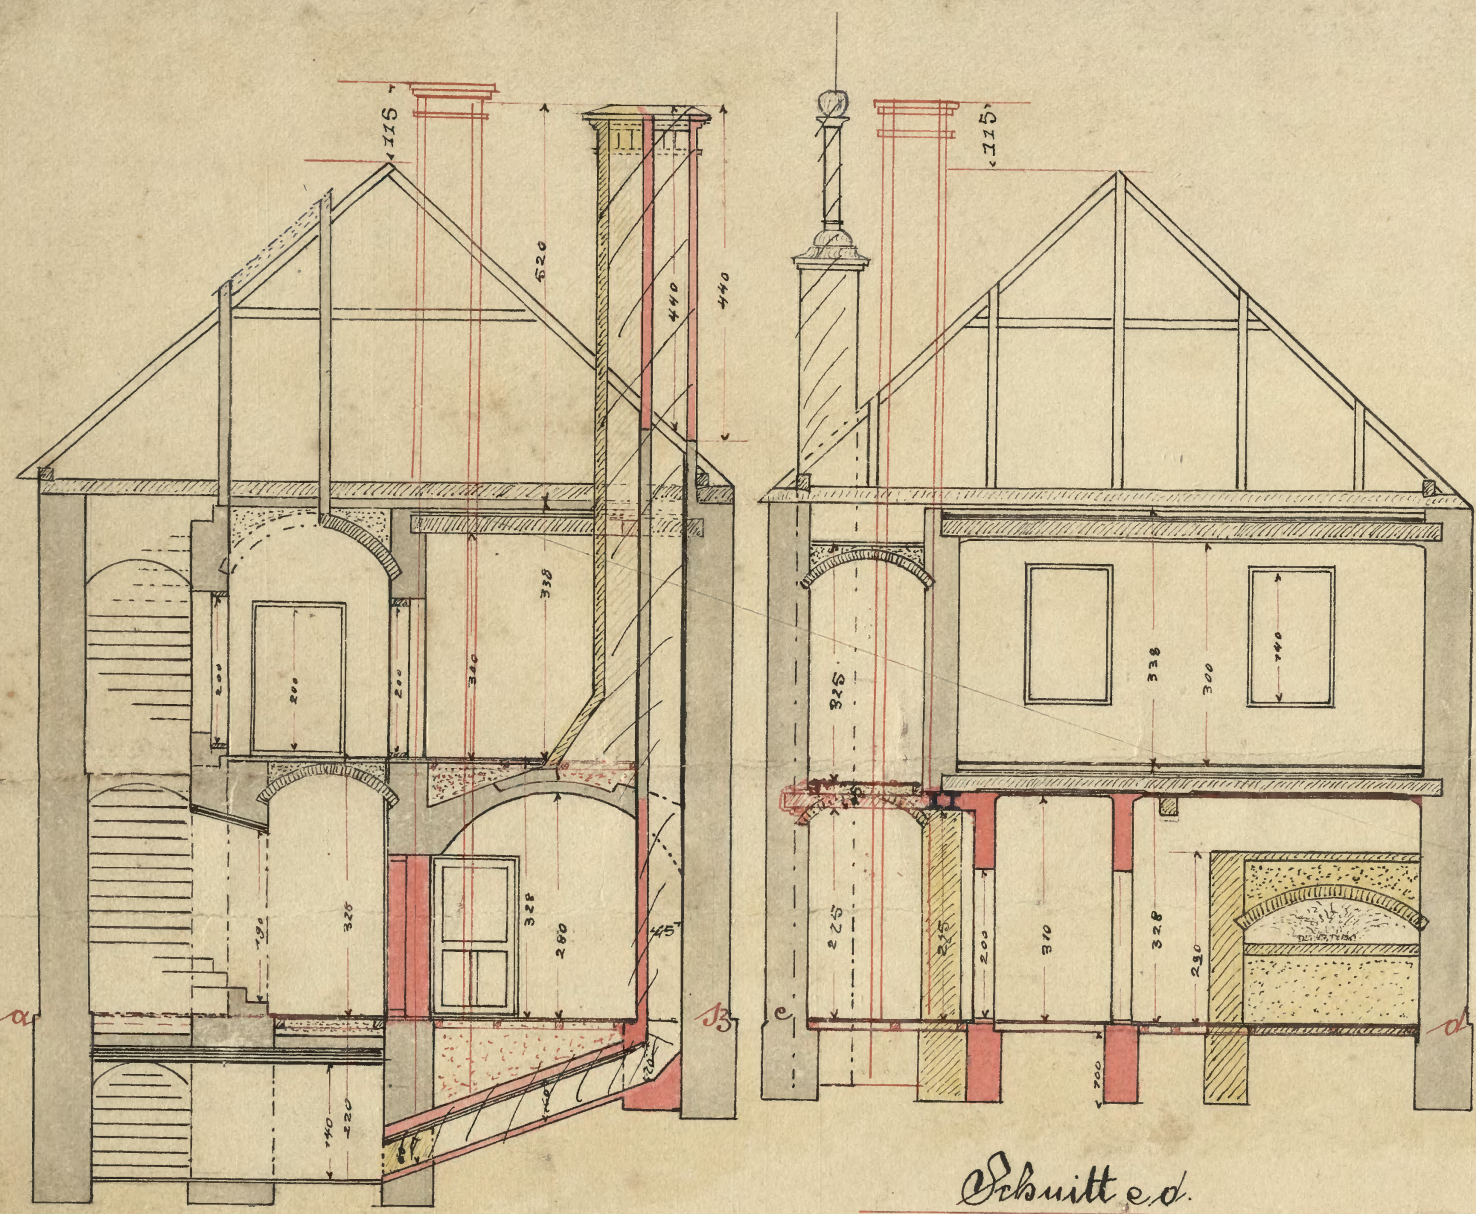


Schnitt a-b

Grundriss

Schnitt c-d


Parterre

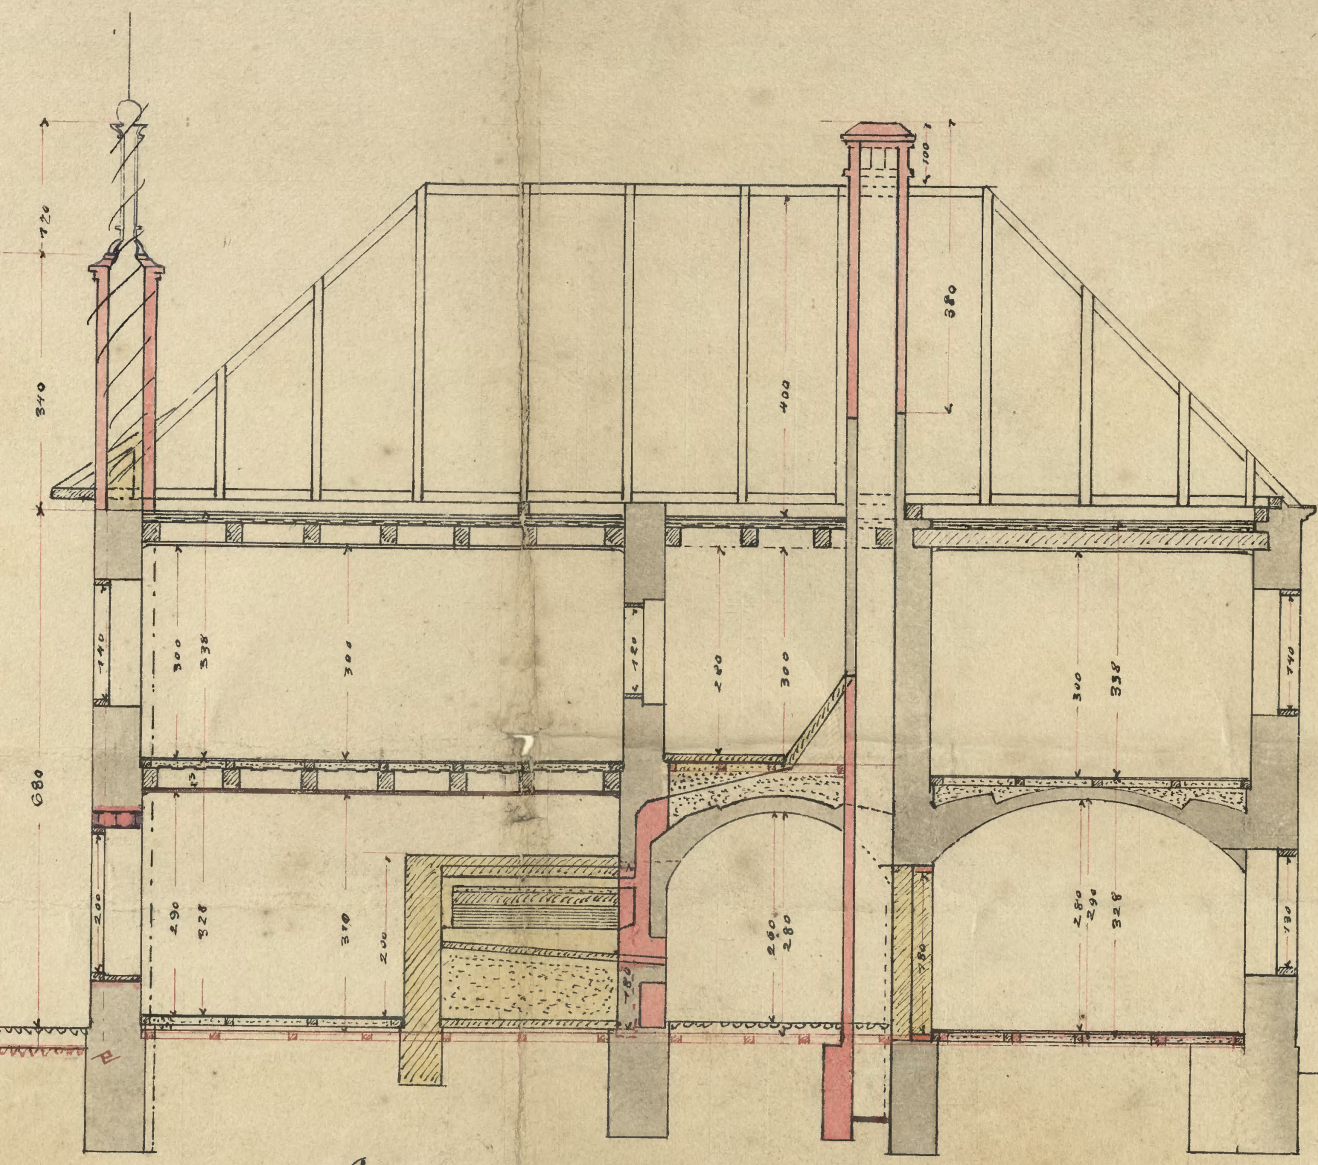

Schnitt e-f





1ster Stock

erstes Kofn.

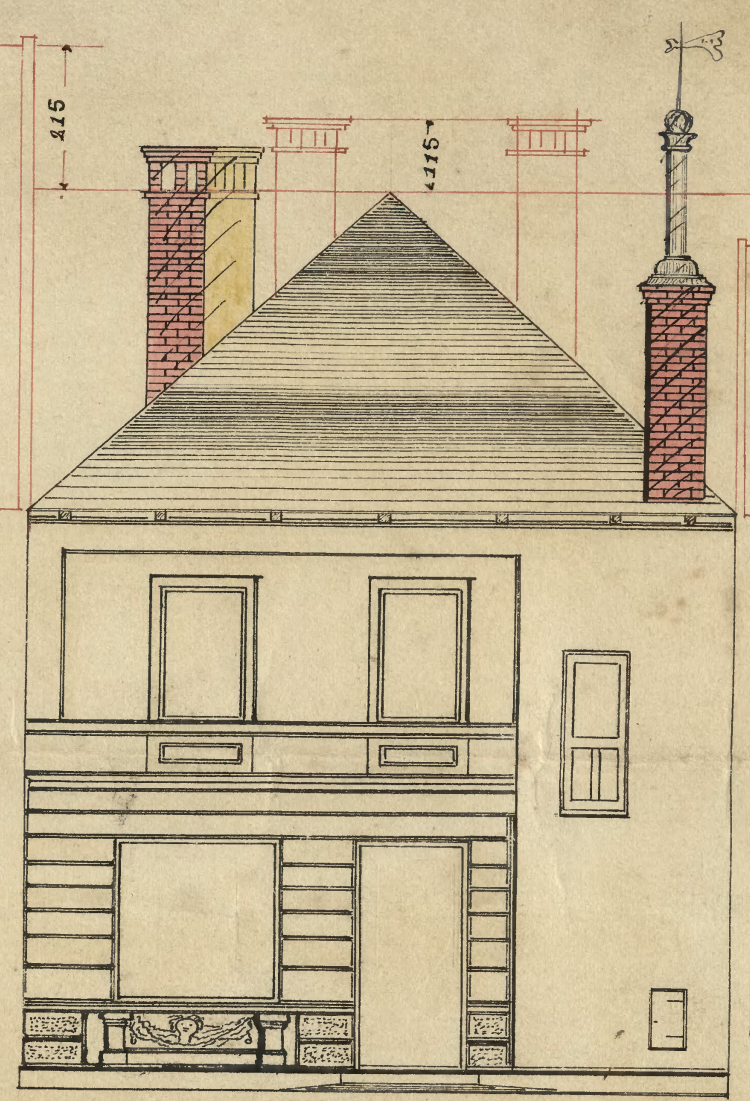


Gefassend

Dachstuhlansatz

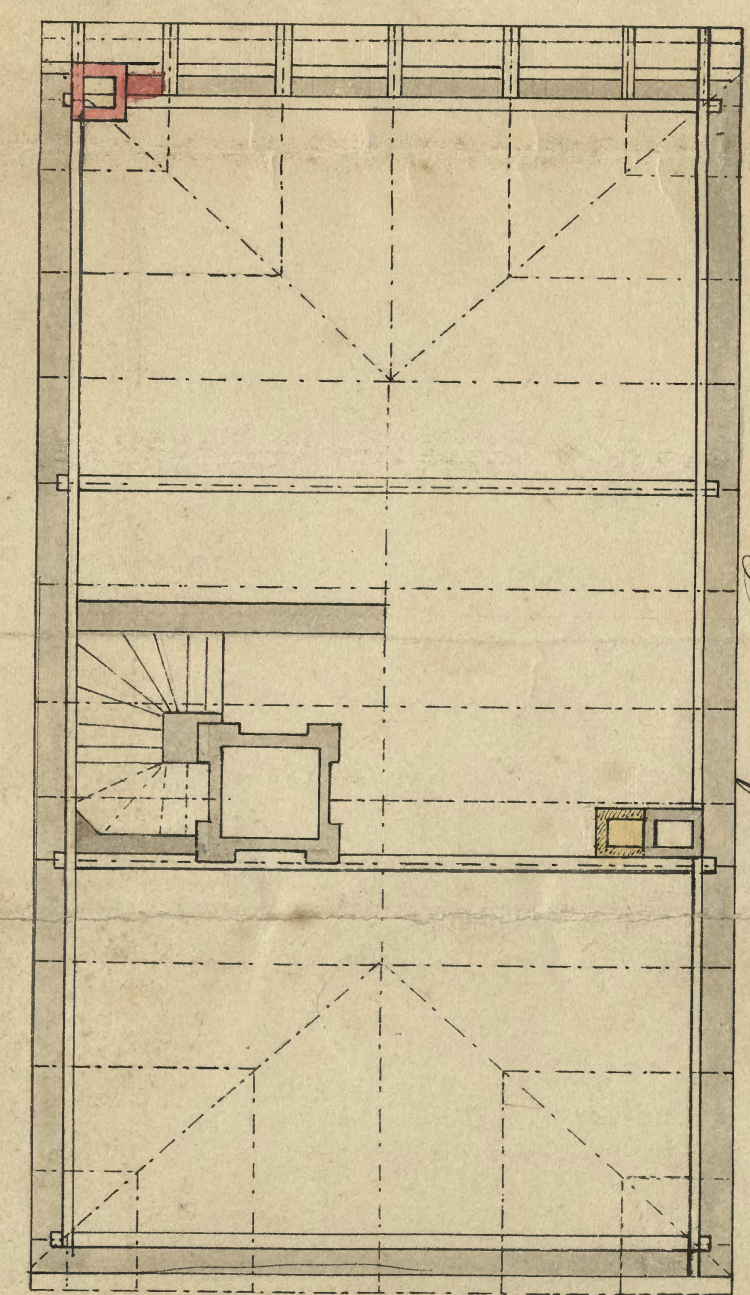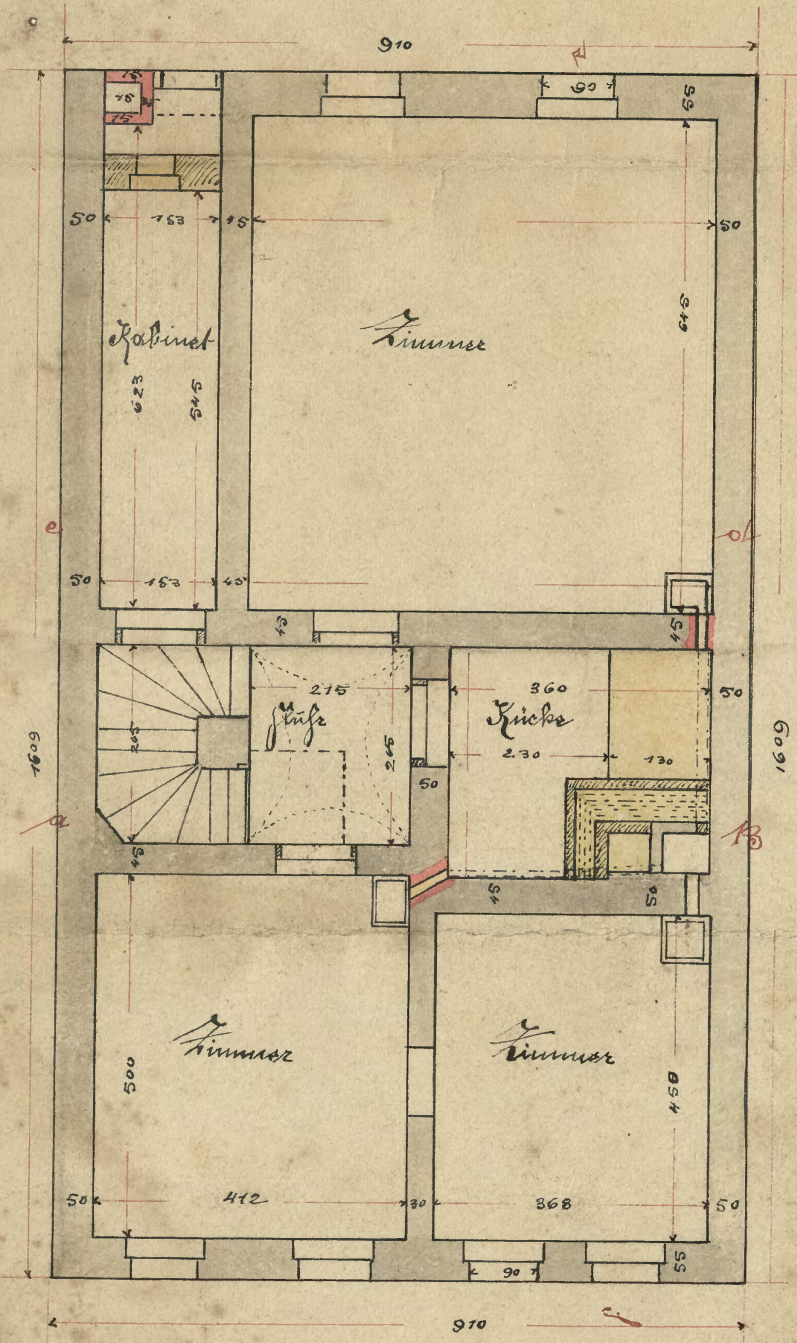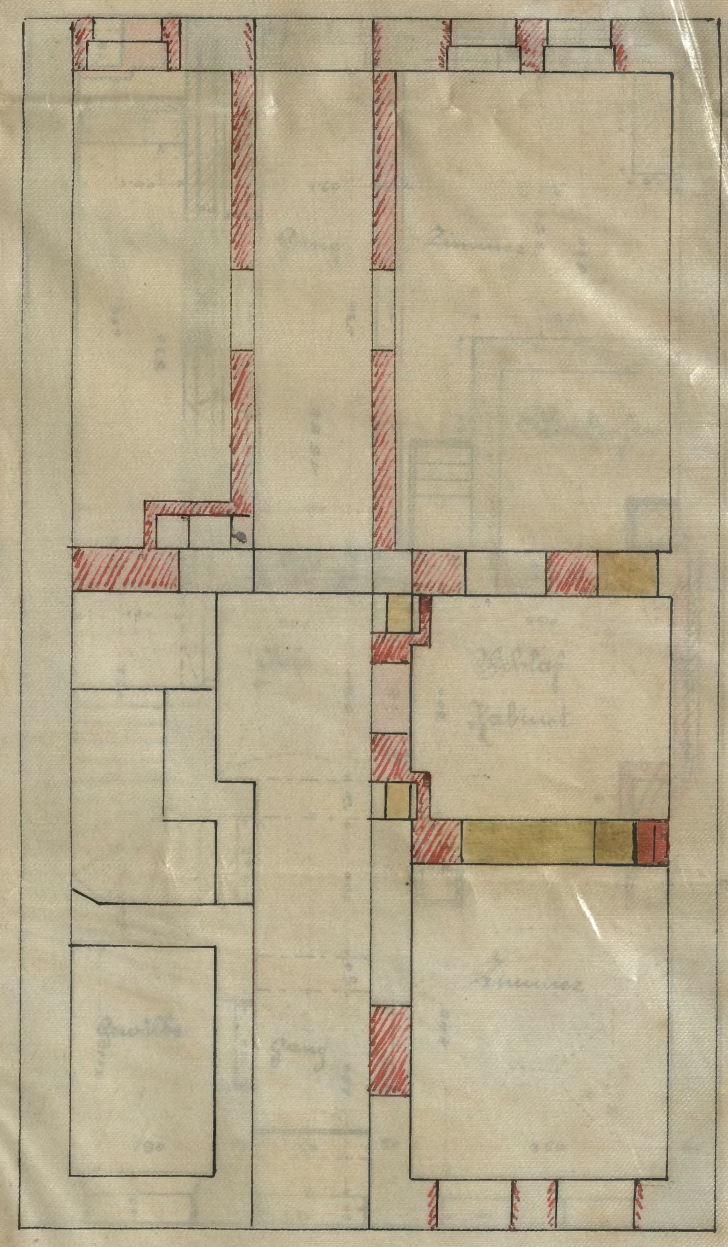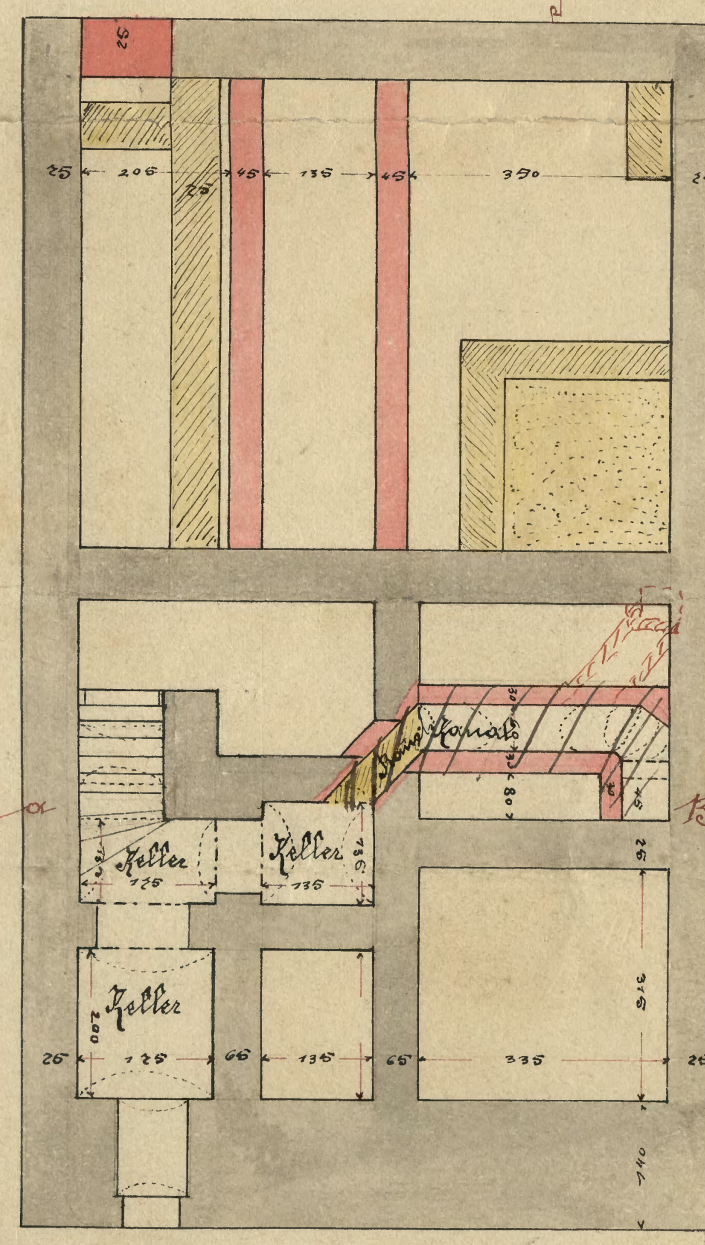

Plan über die Abkürzungsarbeiten im Wohnhause Nr. 60
Kronprinzessin Stefani Straße in Tschöben
Dem Herrn Heinrich Landwehr gehörig

Maßstab 1:100

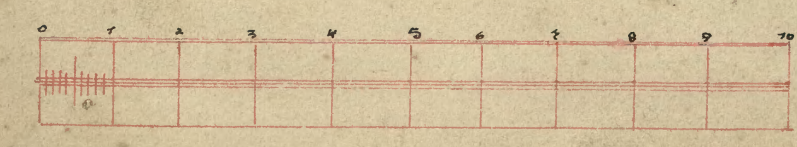

Met.

Tschöben am 25. November 1895

Franz Burkert
Baumeister
in Tschöben














Franz Burkert
Baumeister

Landwehr
Arch. u. Bauverzeichn.
Tschöben

Abkürzung mit Genehmigung des Herrn Landwehr
aufgestellt. Tschöben, den 2. März 1896.


Der Bürgermeister
v. Landwehr
Gemeinde-Vorstand Tschöben, den 2. März 1896



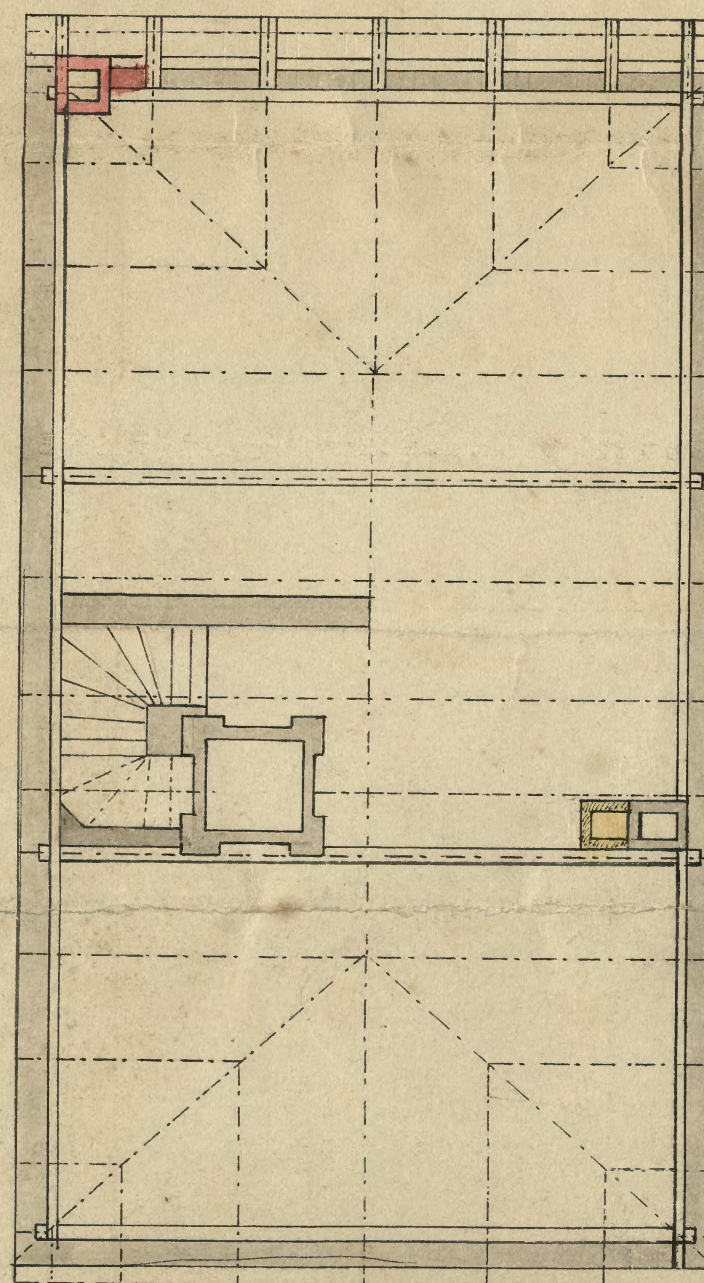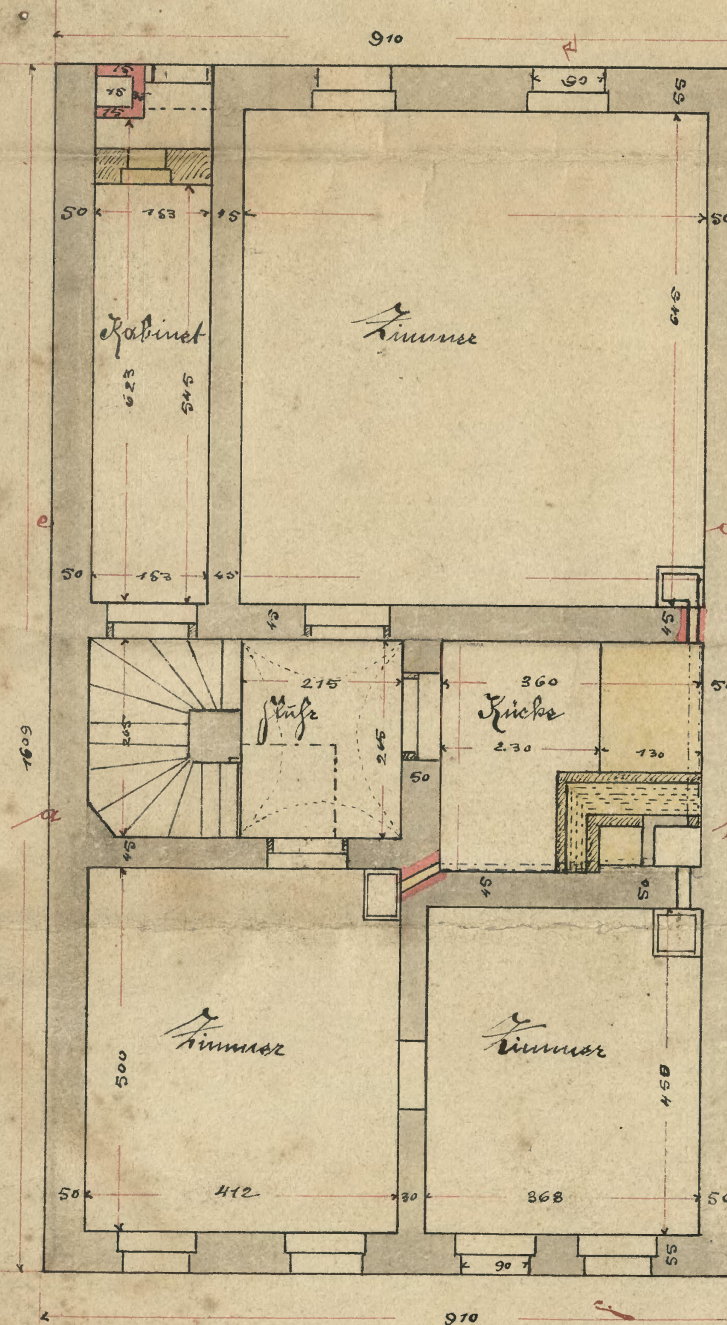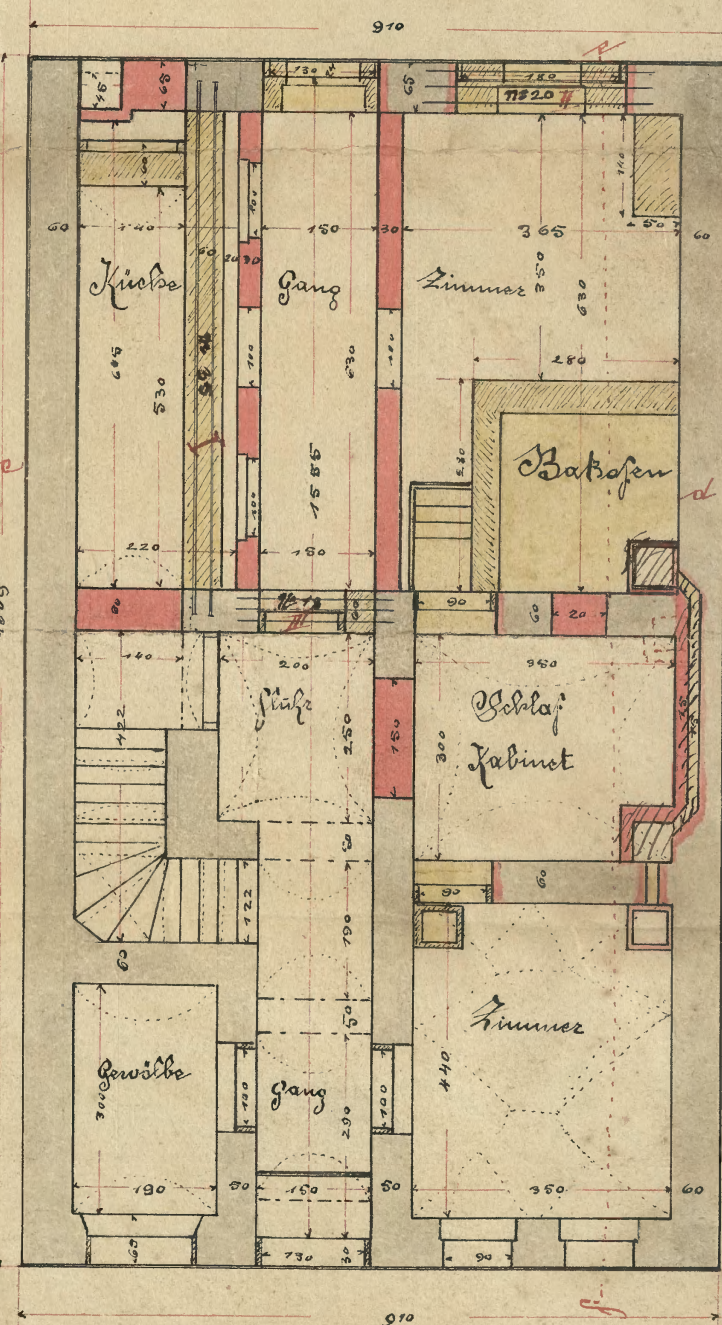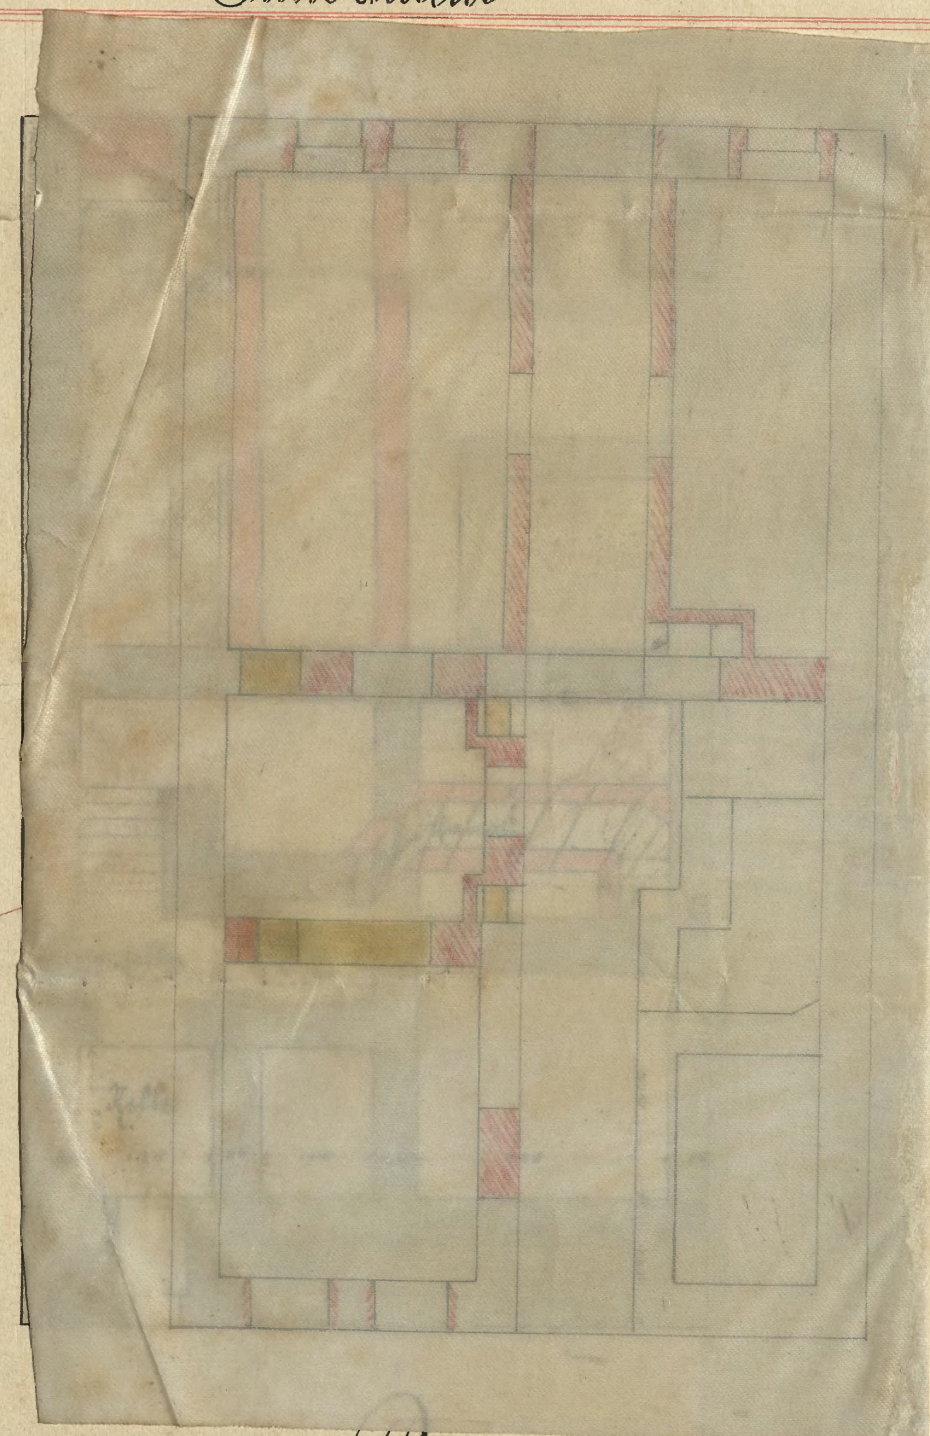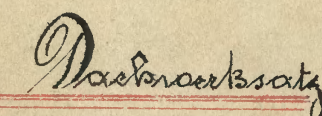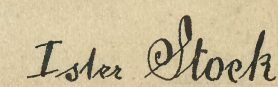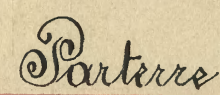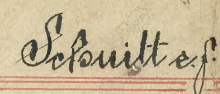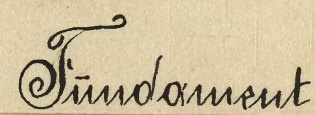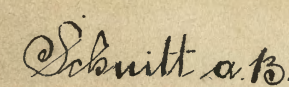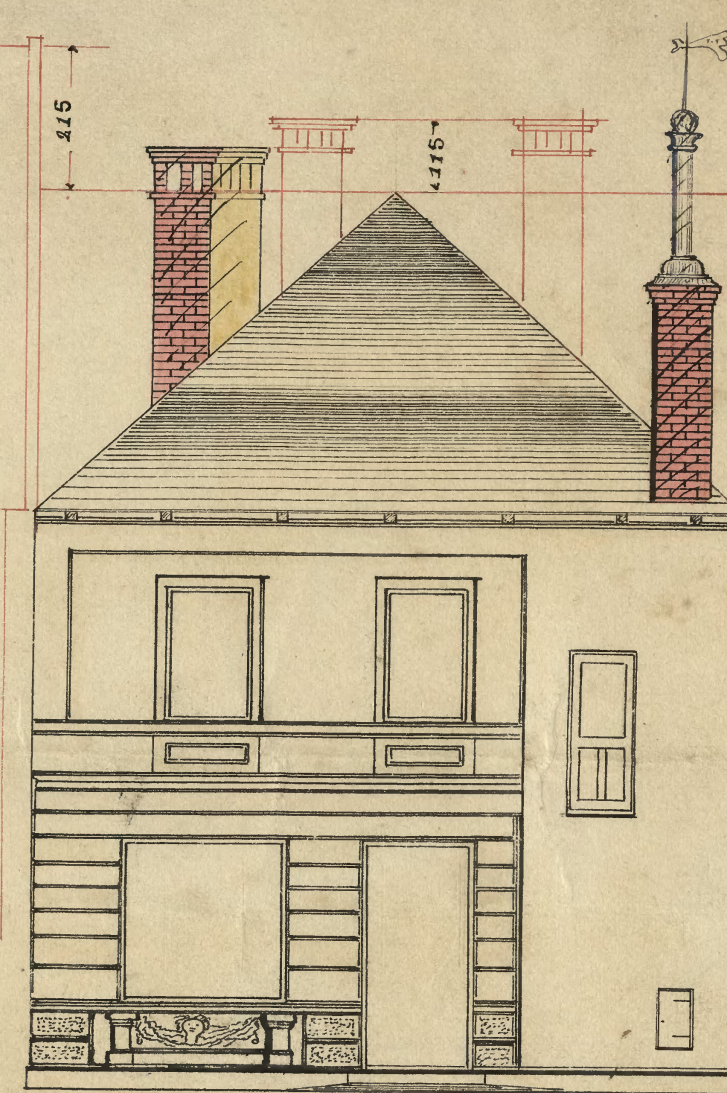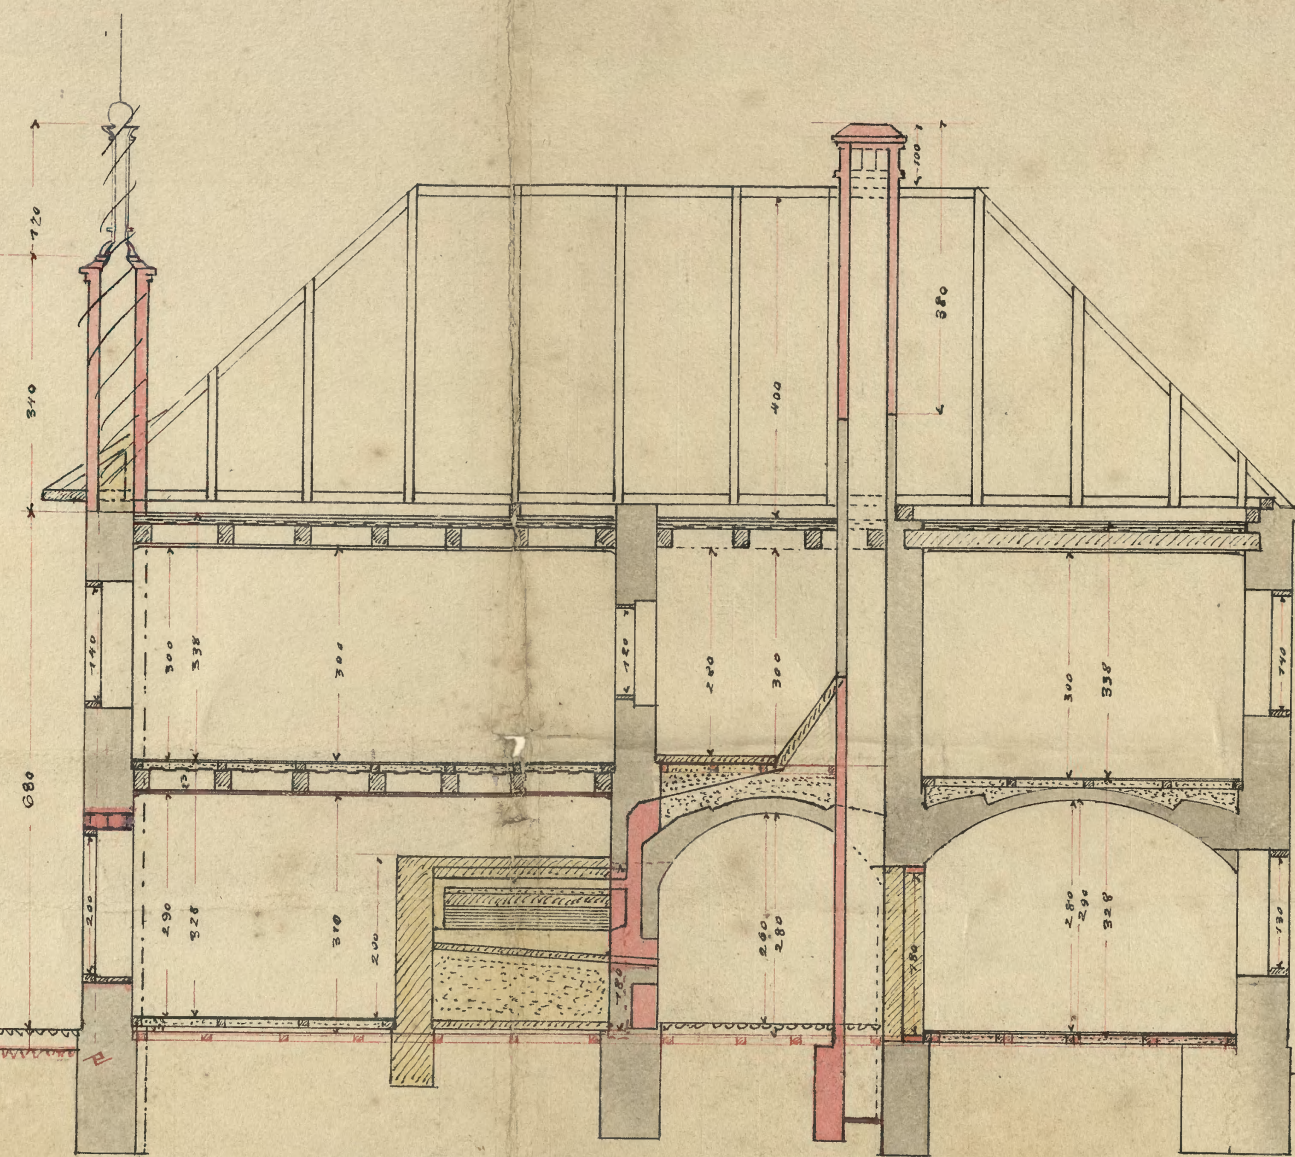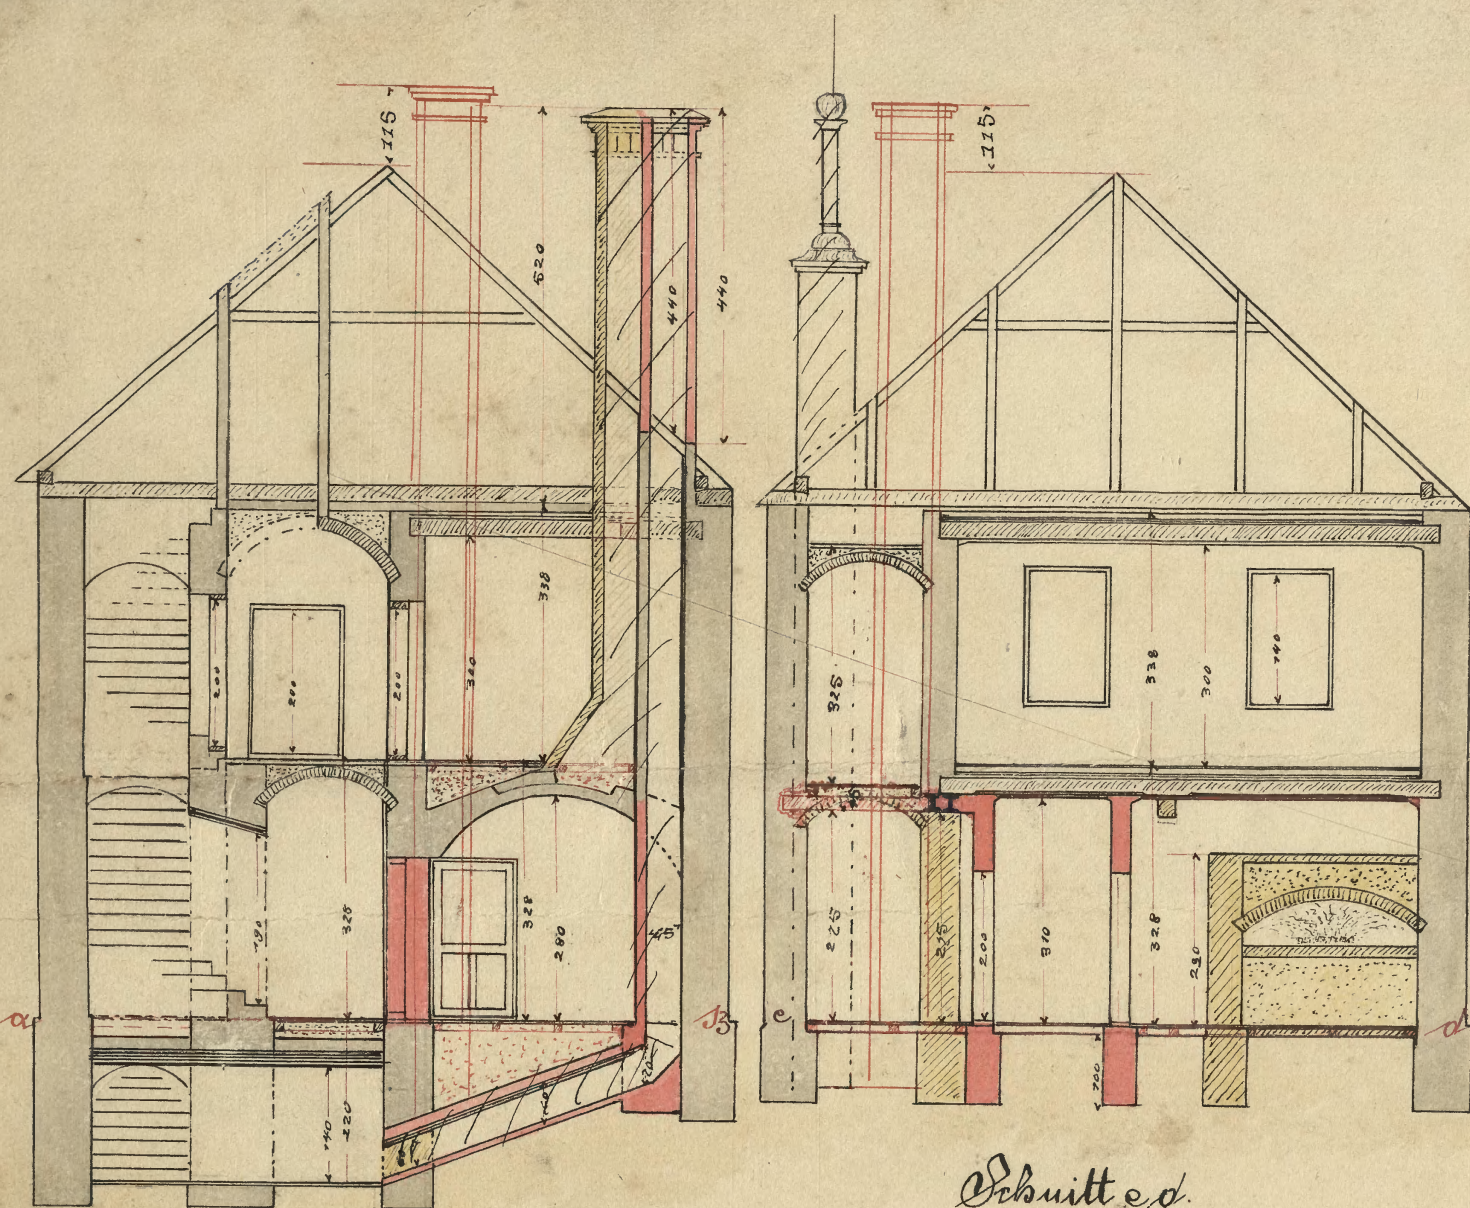

Karte über die Wabtierungsarbeiten im Wohnhause Nr. 60
Kronprinzessin Stefani Thafse in Teschen
Dem Herrn Heinrich Sandaurek gehörig

Maßstab 1:100

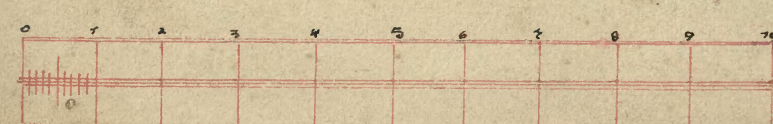

72044

Teschen am 25. November 1895

Franz Burkert
Maurermeister
→ in Tschorn.

Franz Birkert
Maurermeister.

1695
J. Landauers



Bitte mich Kaufung von 200 unbenutzten Tages
anfallsche Pflanzung von 200 unbenutzten
anfallsche Pflanzung von 200 unbenutzten