Kirche in Zalenze bei Kattowitz.

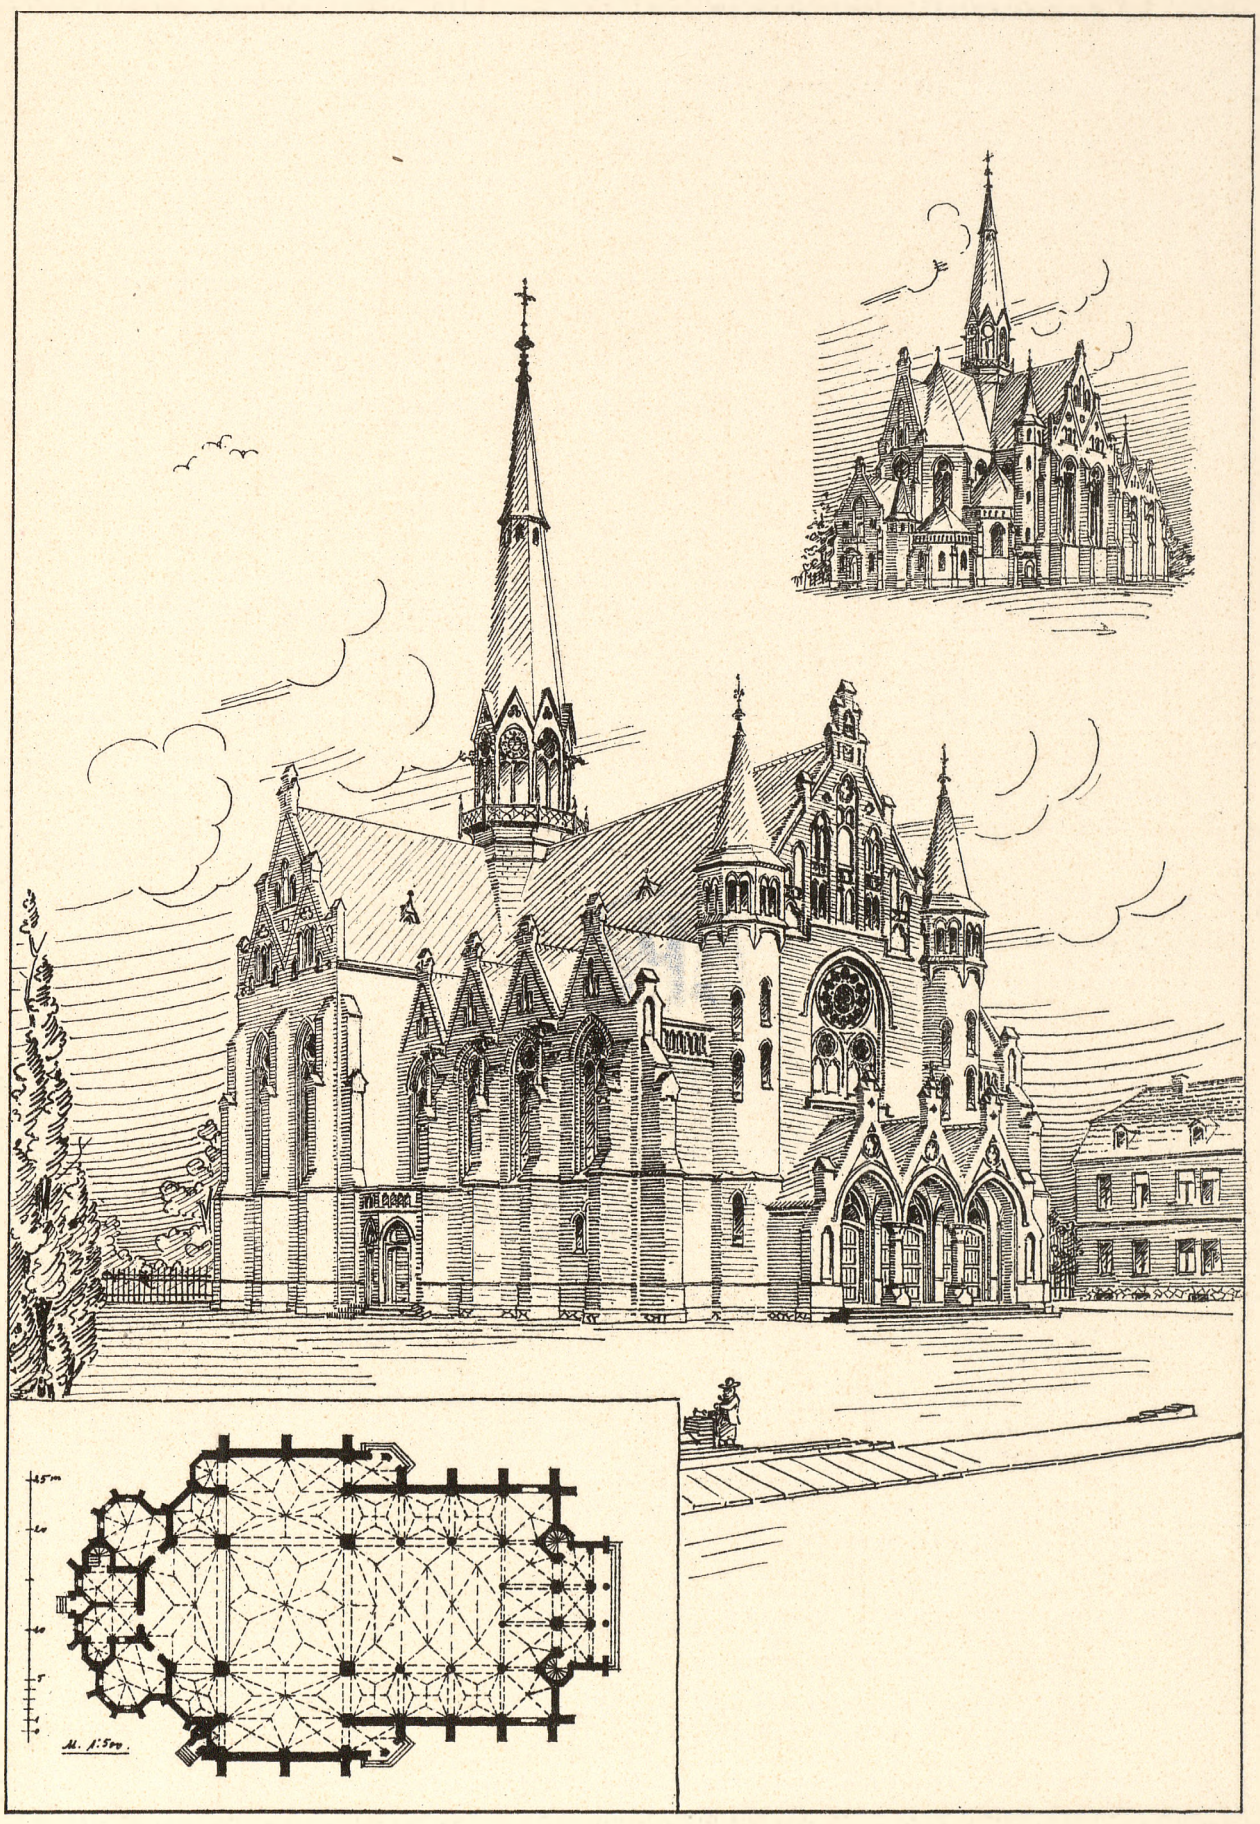

Architekt Ludwig Schneider.