


Kirche in Ratibor—Altendorf.

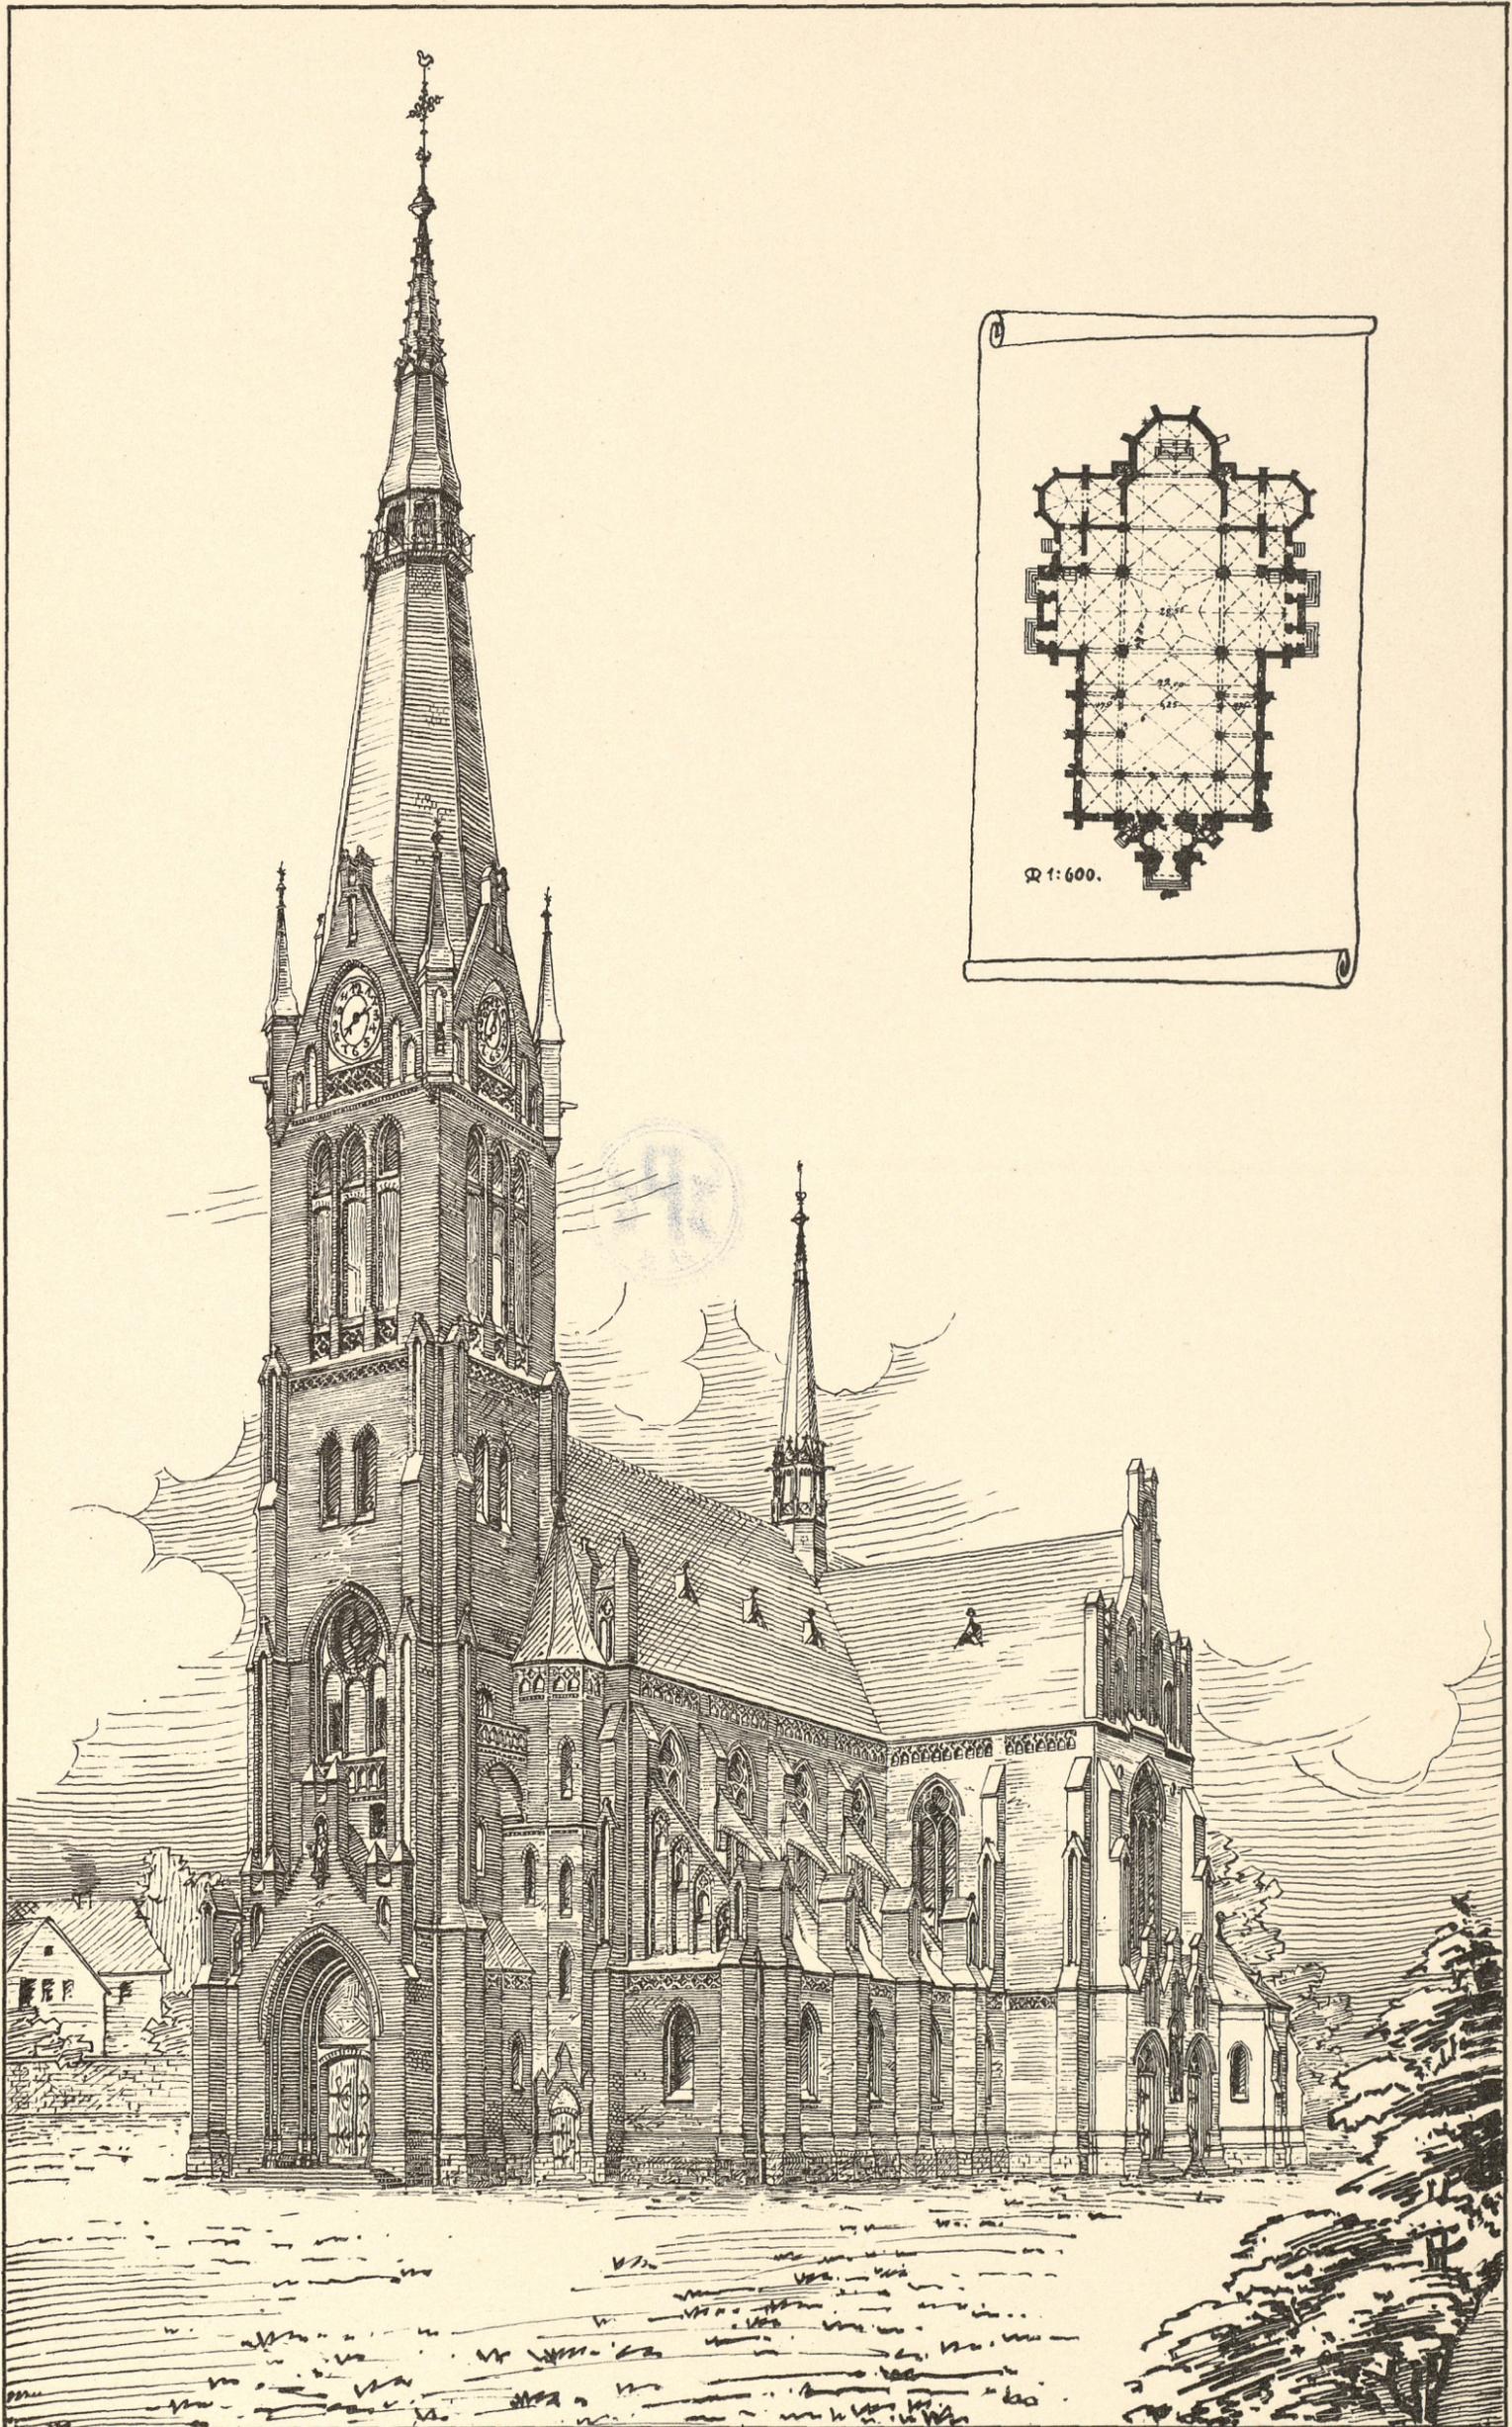

Architekt Ludwig Schneider.