


Friedhofskapelle in Königshütte.

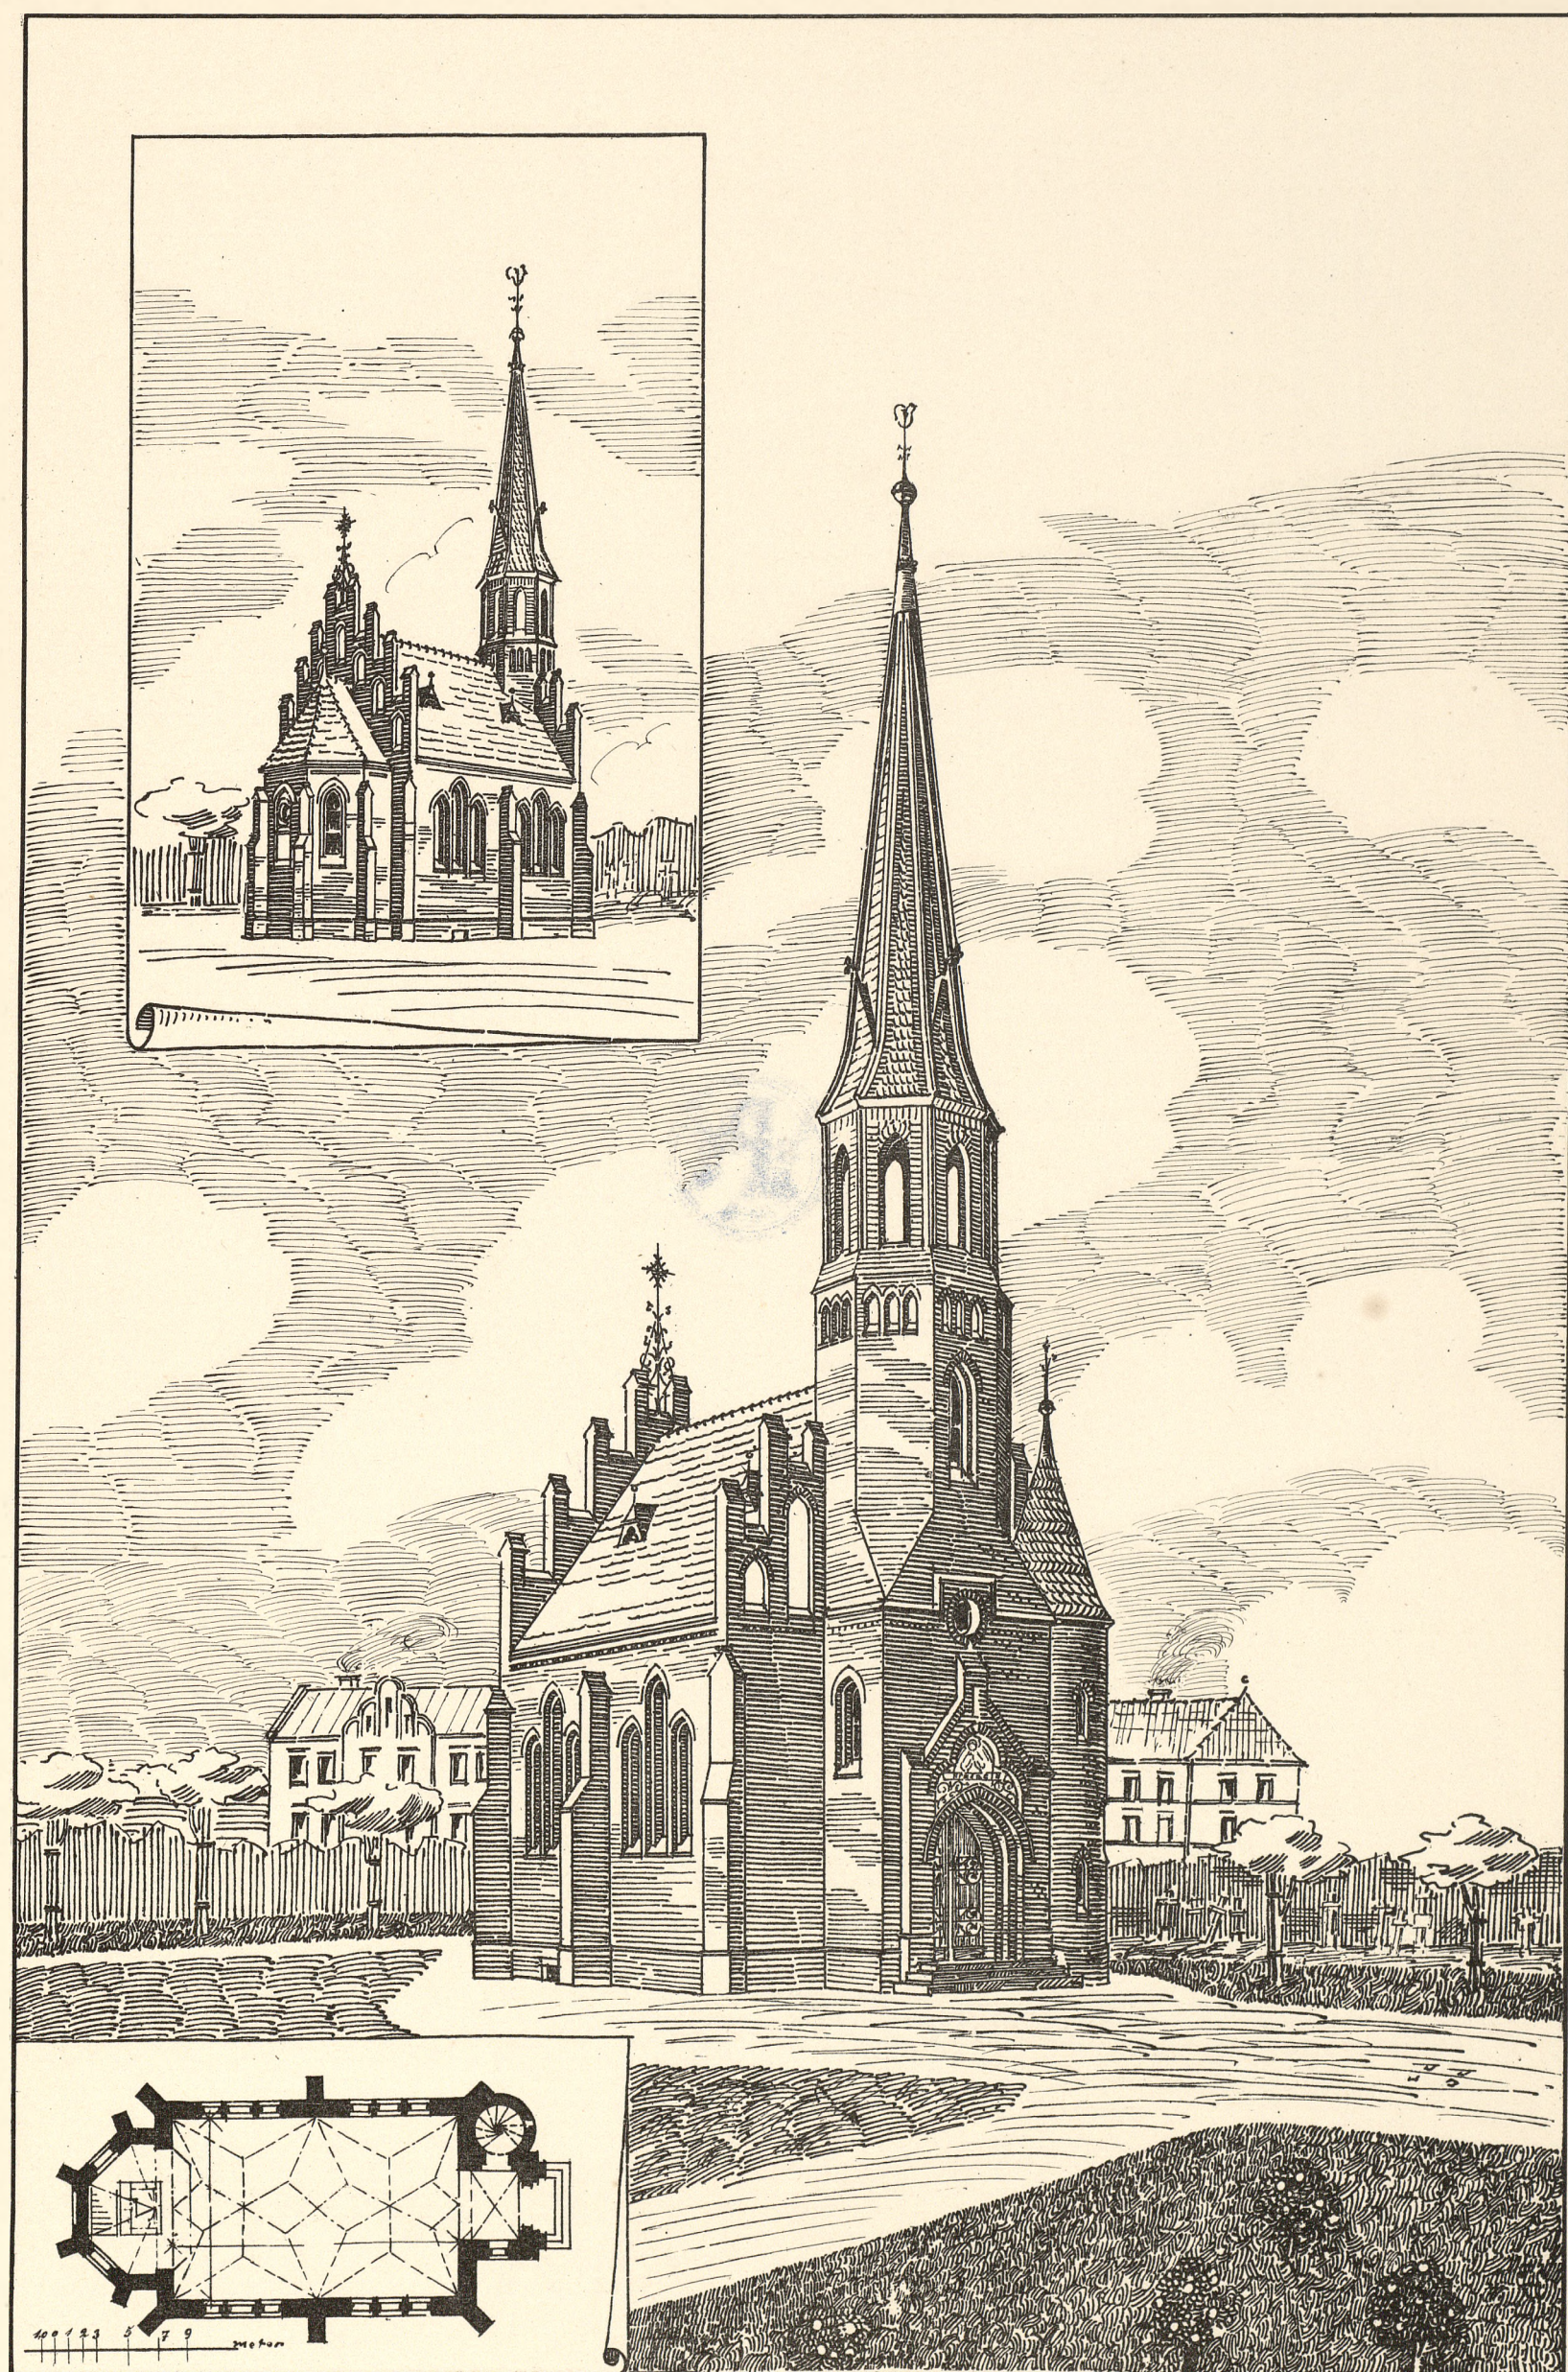

Architekt Ludwig Schneider.