


Kirche in Alt-Tarnowitz, Kr. Tarnowitz.

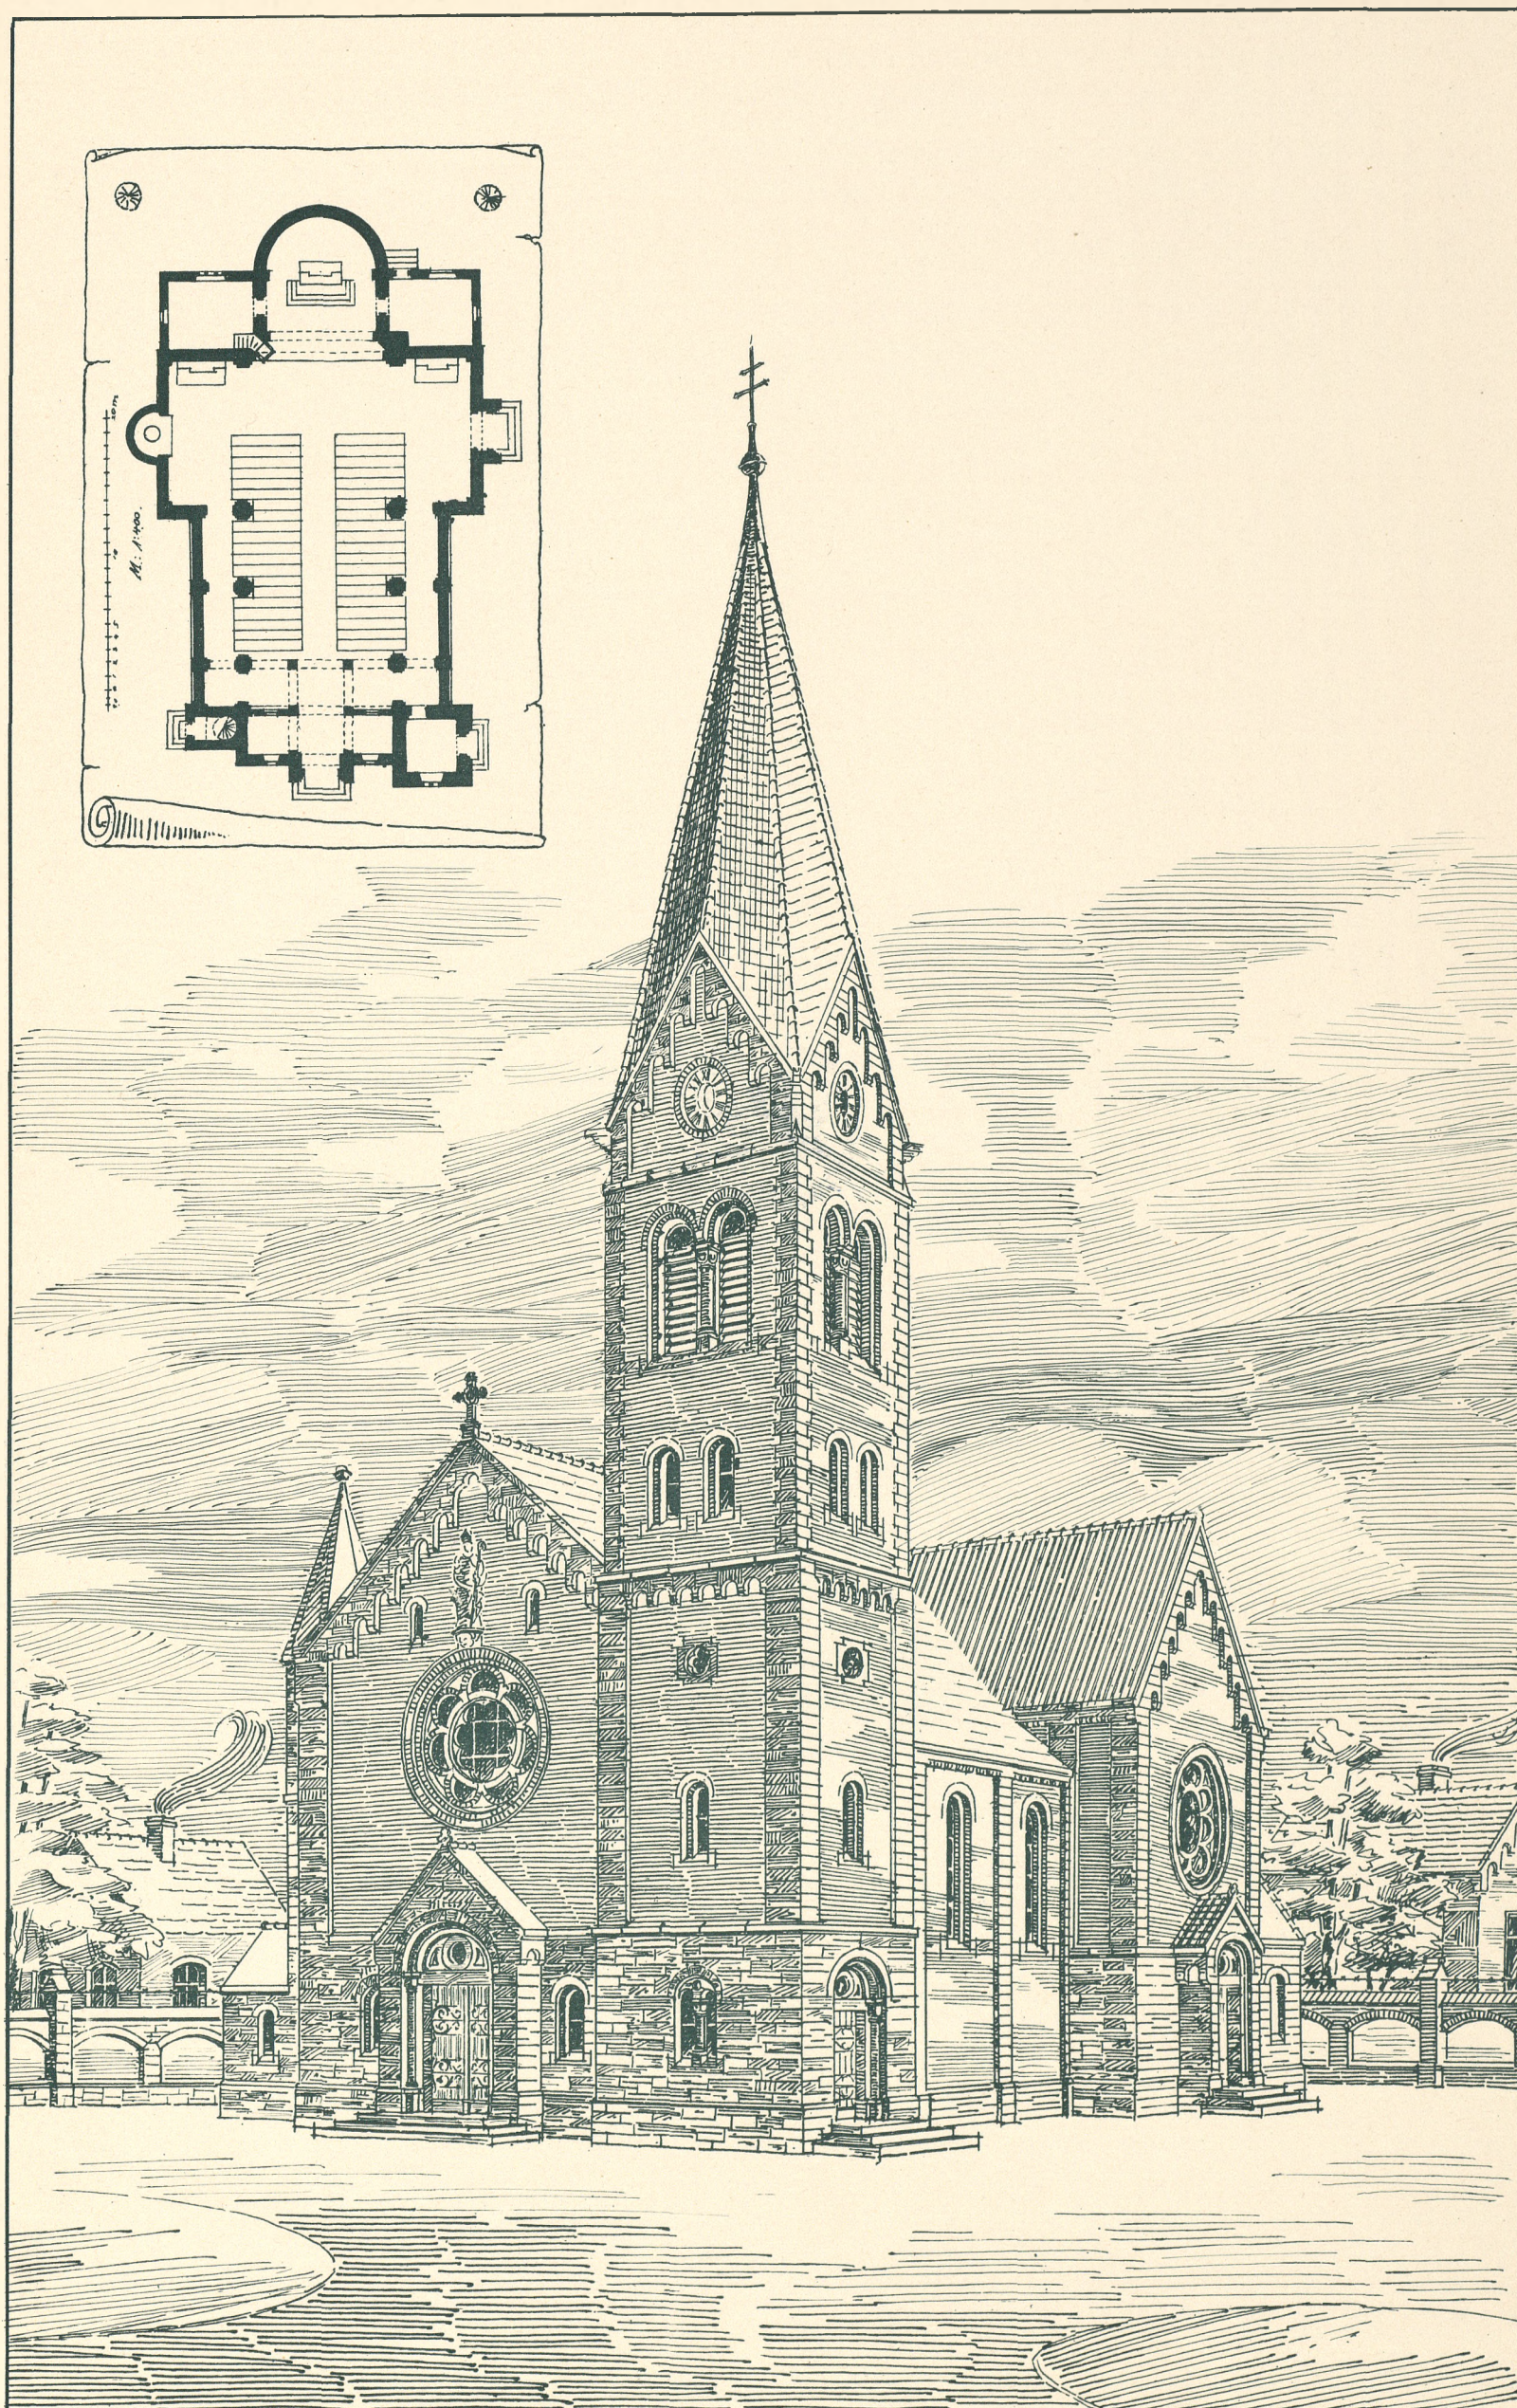

gez. A. Olejak.

Architekt Ludwig Schneider.