


Kirche in Gr.-Dombrowka, Kr. Beuthen O.-S.

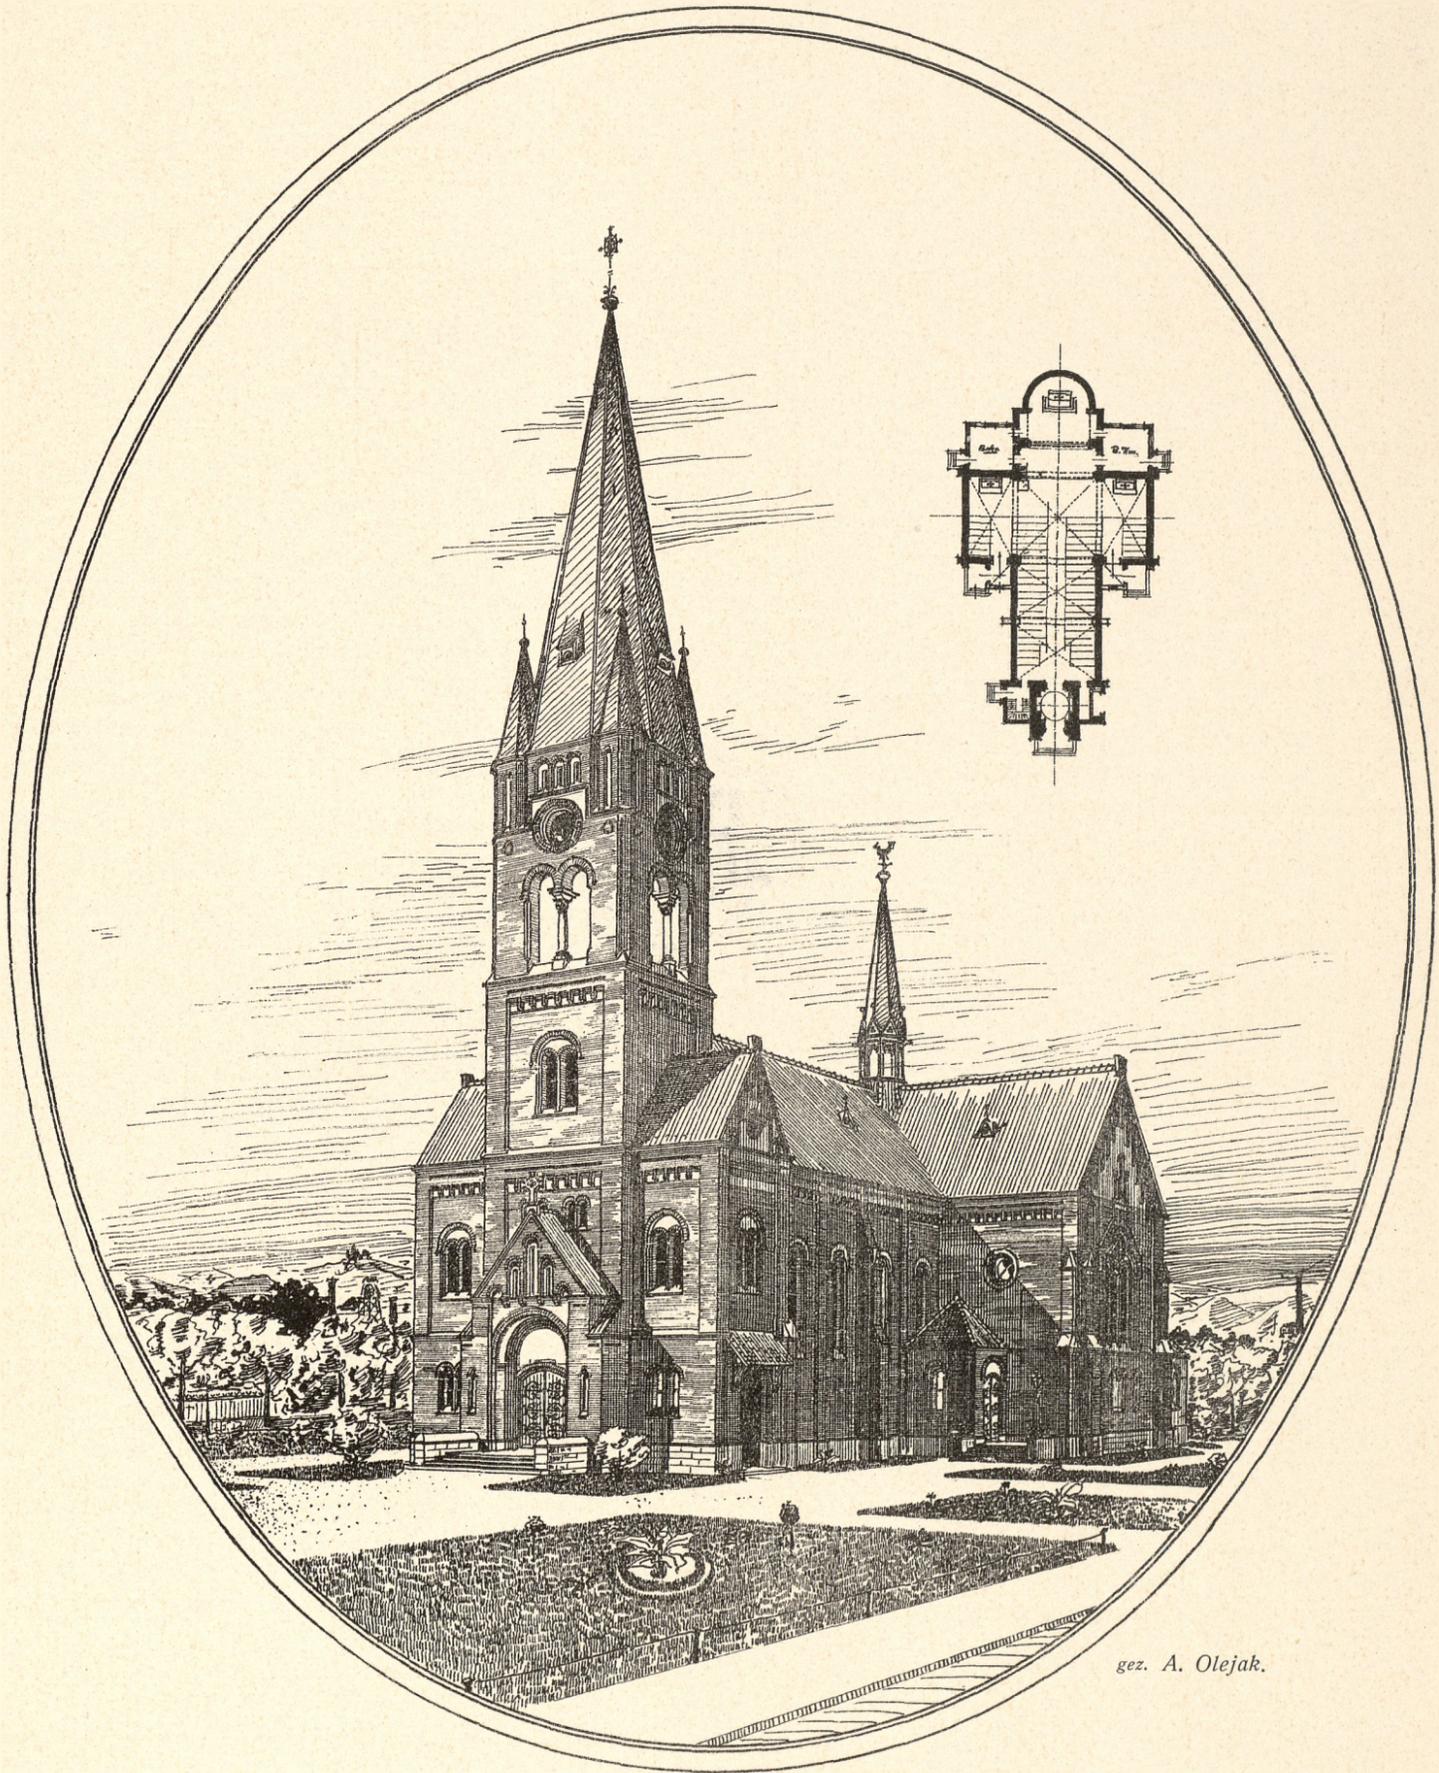

Architekt Ludwig Schneider.