



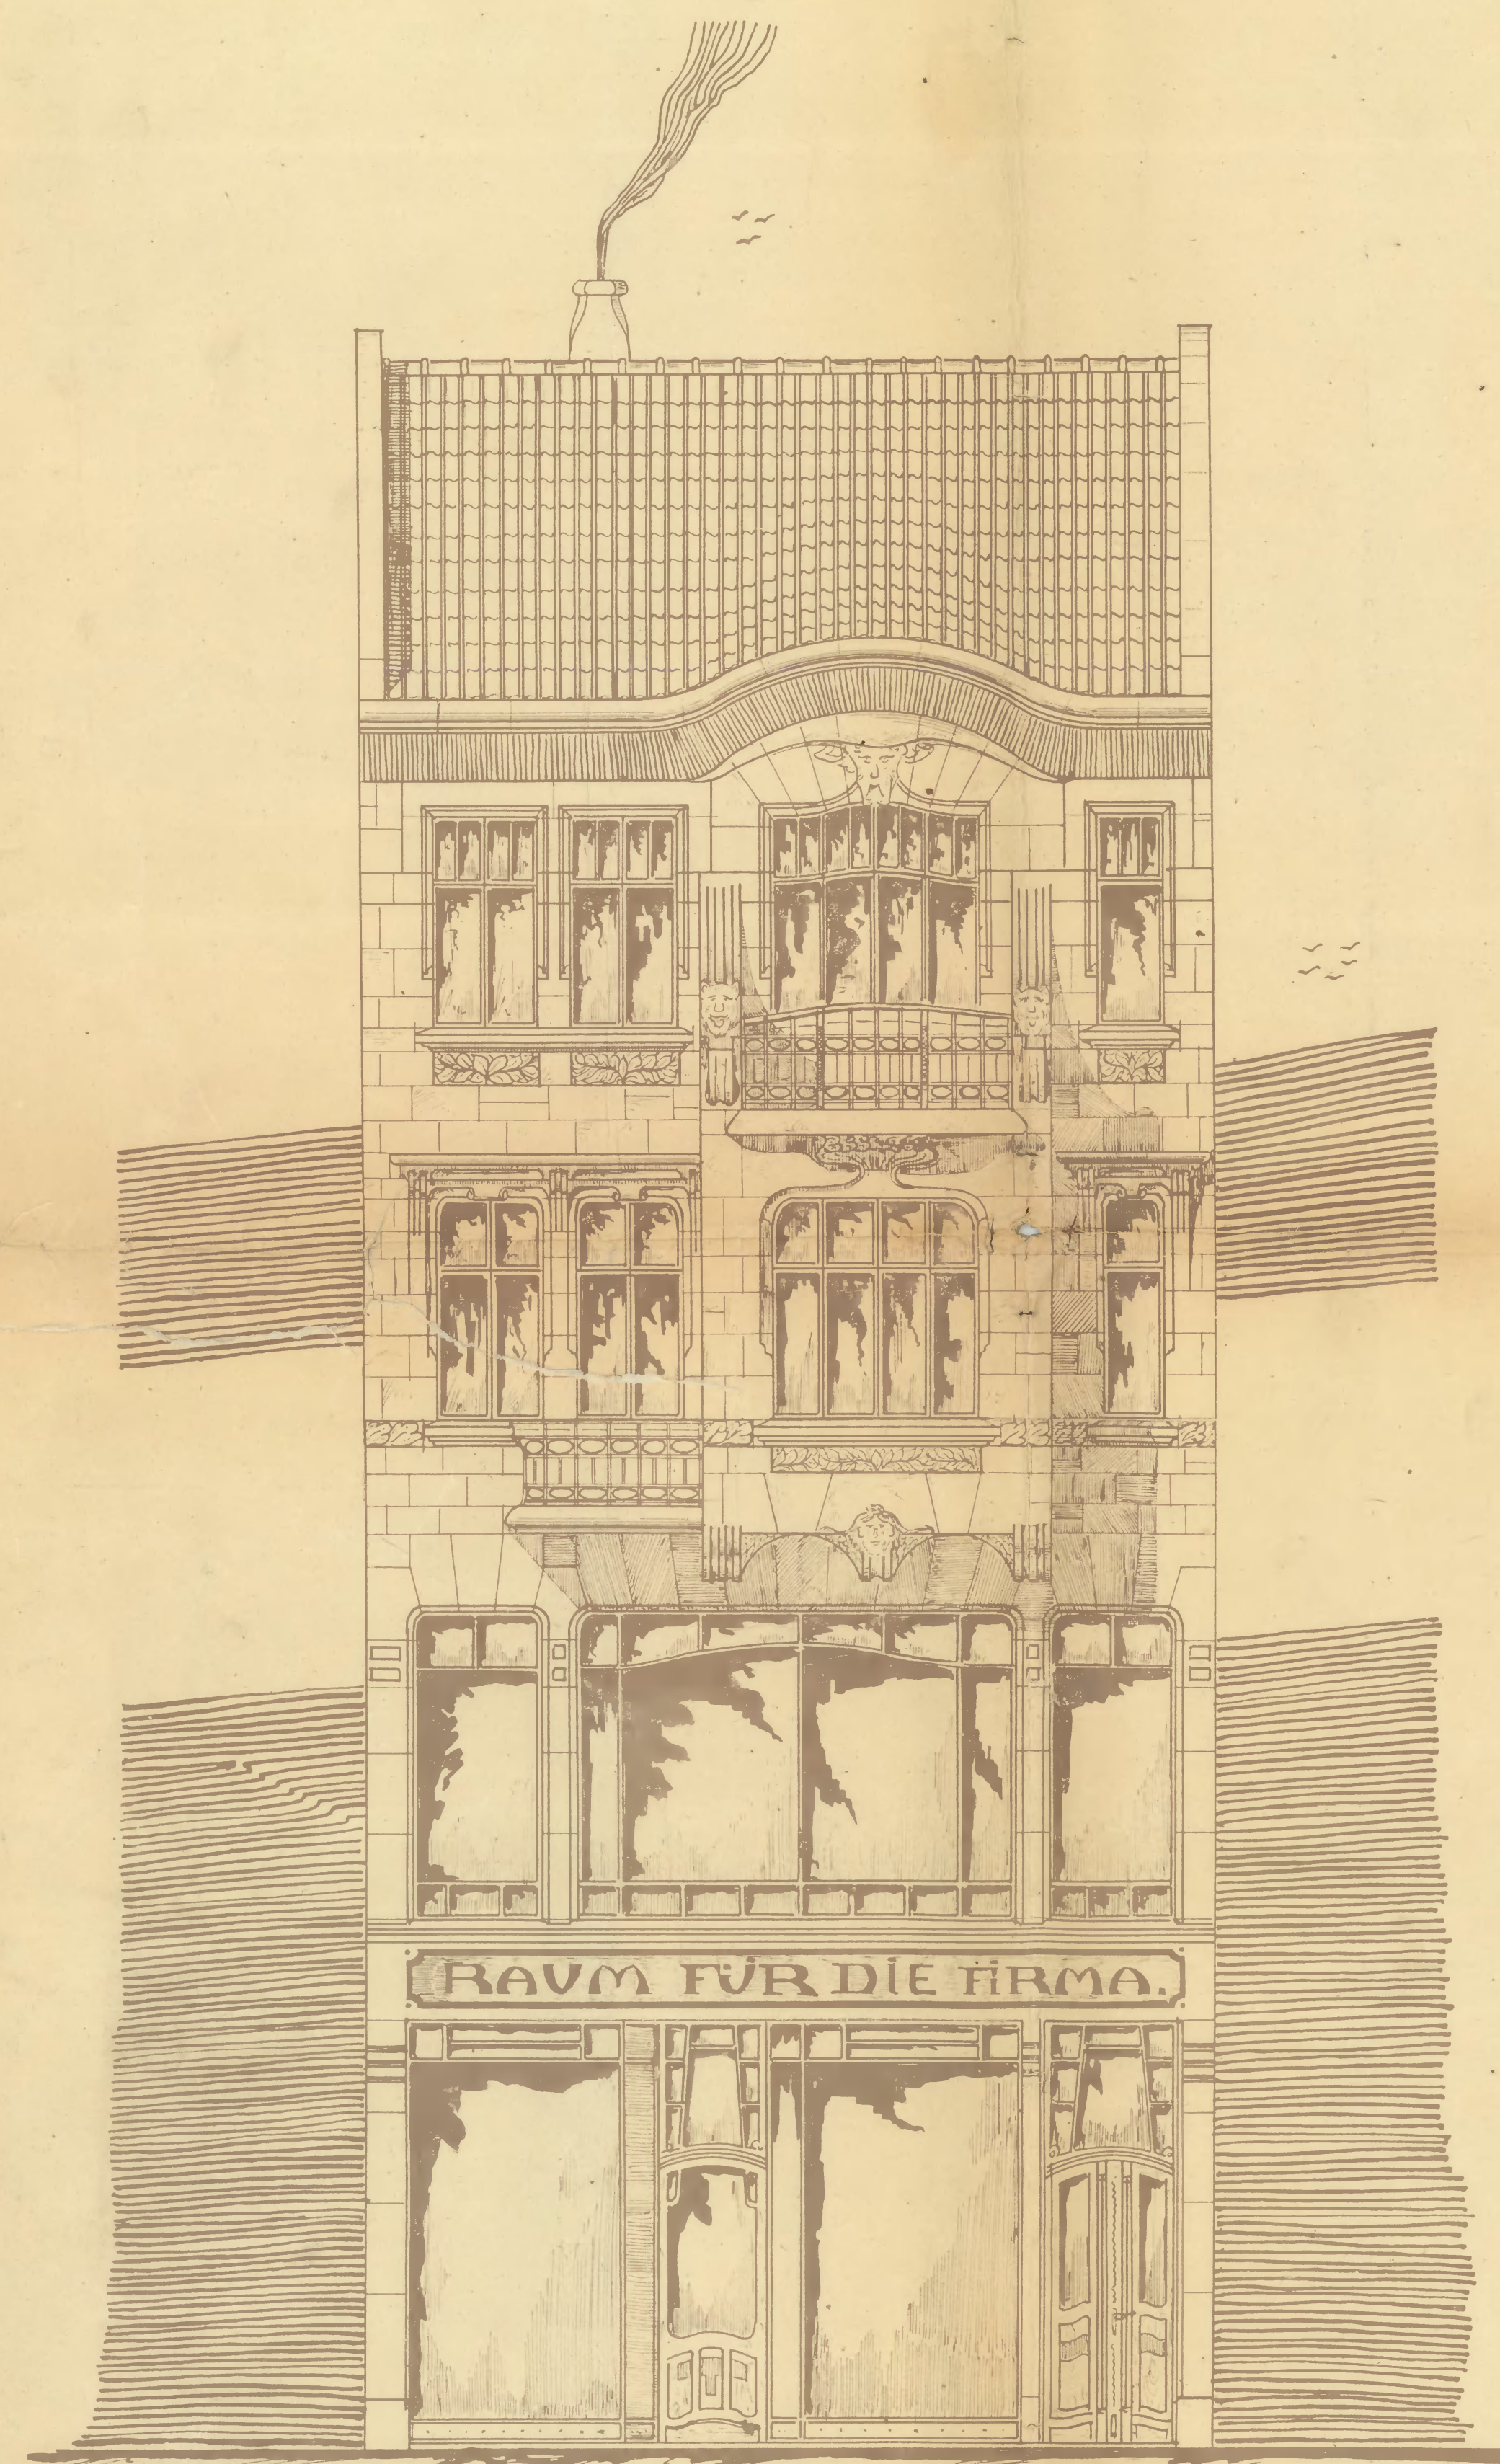


Ansicht


N. 1. 100.

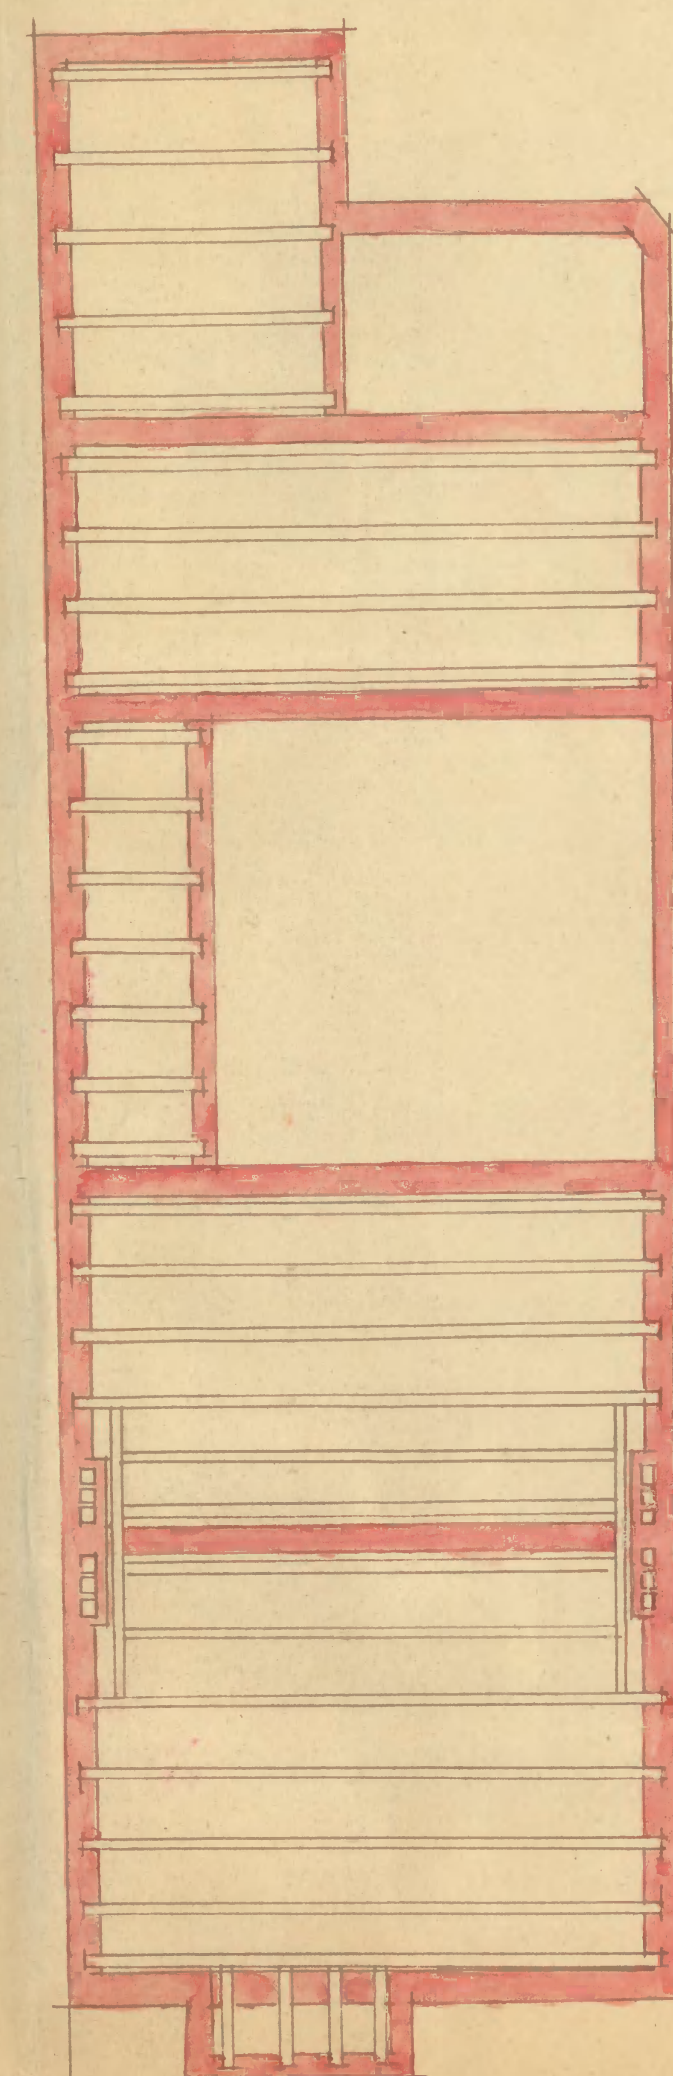

BALLENLAGE

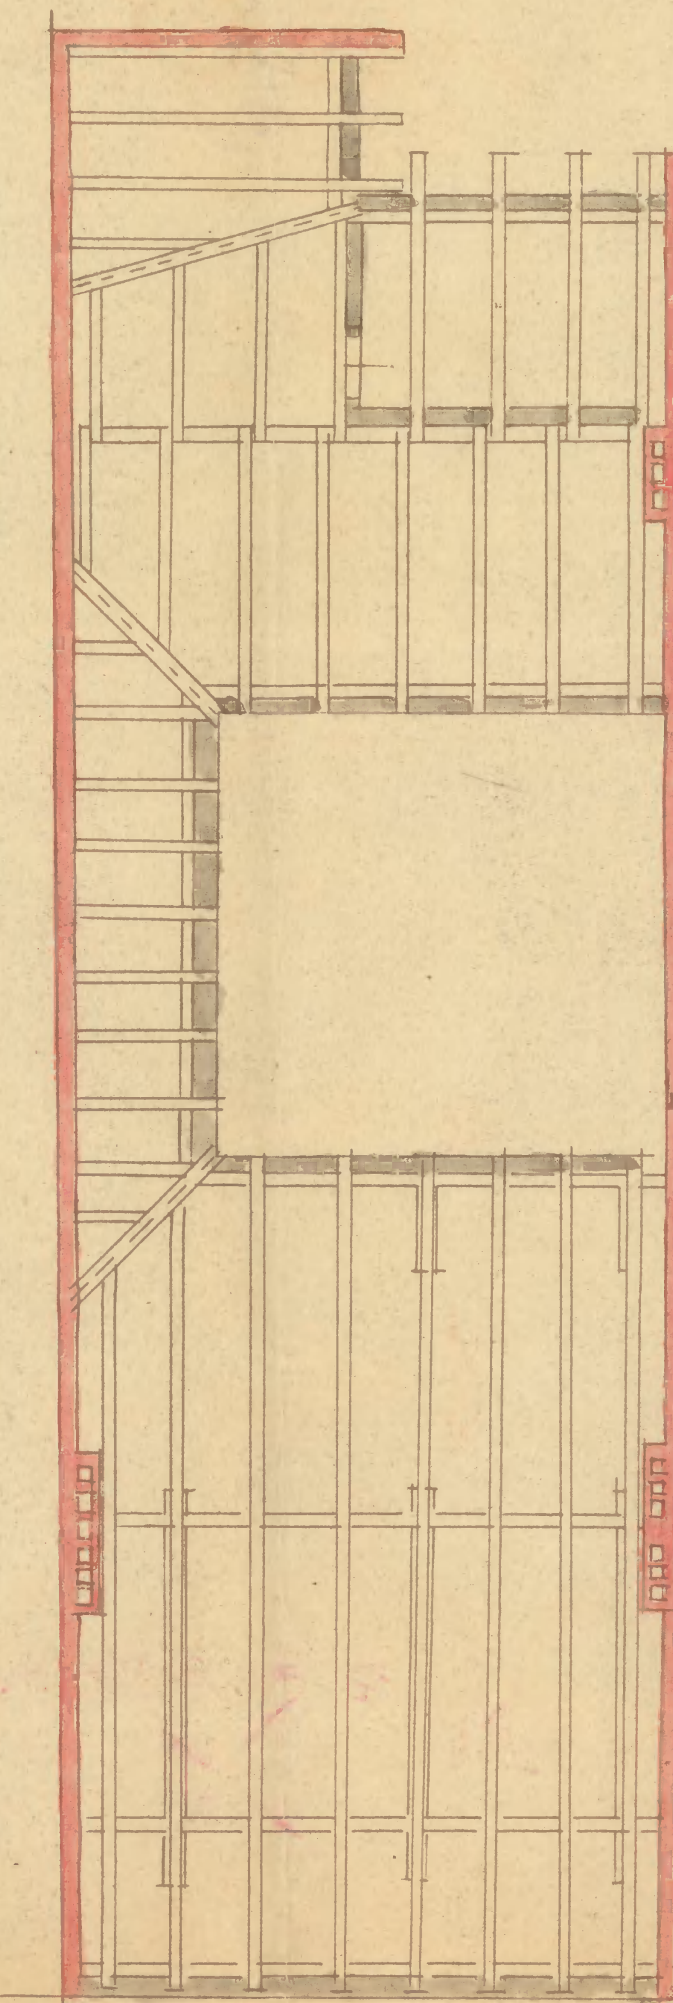

STRECHLAGE

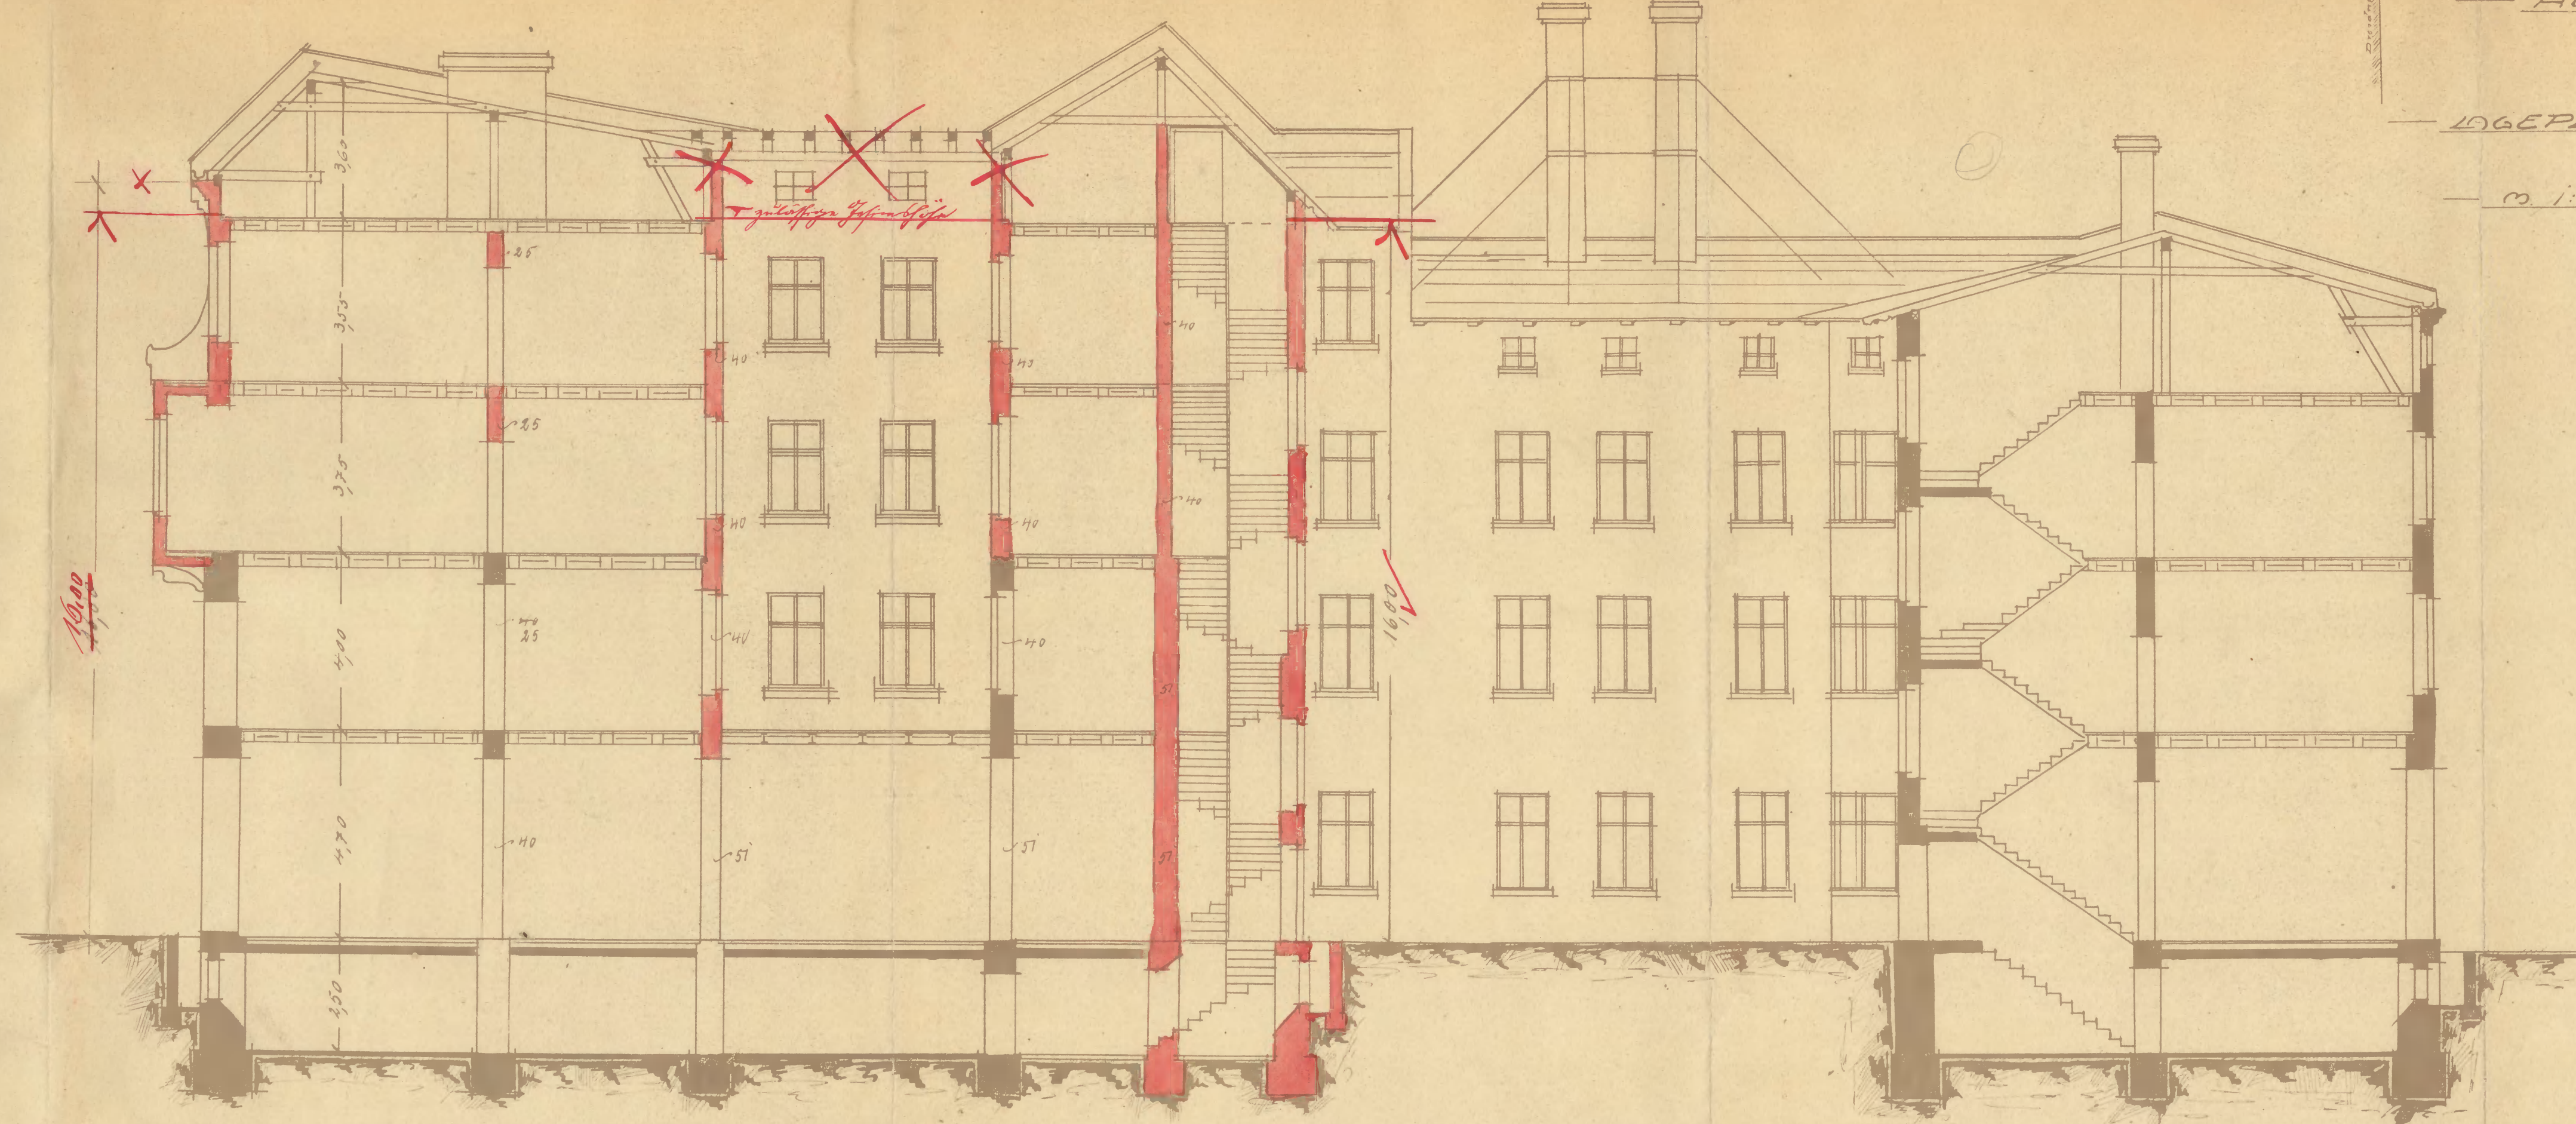

MASSSTAB 1:100

Baupolizlich geprüft
Beuthen O. S. M. d. 19. April 1906
F. L. H. 1906

Brugger-Lemmer

SCHNITT A-B

BEUTHEN 1/3 im Juli 1906


pfleimann
F. L. H. 1906
Ministerium

BLATT 2

ZEICHNUNG

ZUM UMBAU DES WOHN UND GESCHÄFTSHAUSES RING N. 7, DEM
HAUFMANN HERRN I. HEIMANN HIERSELBST GEHÖRIG.

HÜR N. 11 STADT

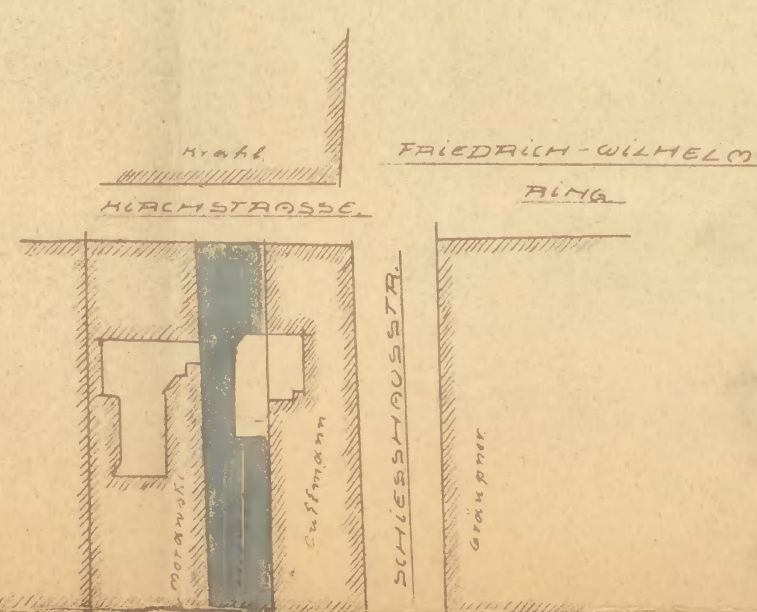

RING

10GEPLAN

M 1:1000