r	azwa urzędu
	DUORCOUA 15
komó	rka organizacyjna
znak teczki	kat. archiwalna
tytuł ted	czki (hasło z JRWA)
	daty skrajne
	tom

Zeichnung zu einem Wohnhouse für Herrn Johann Boysla Bochnhofstrafse lierselbst. -40 7,65 3.8 Car

Beneficer H. Jun 4 ma Magistrat W 2582, Arlingand aboverigo if young ungsbank nina grifning douby 10 flood gu junner 2 H. ford, Lawy bergingsfuringer gertipper denny, miny beider in degle gum Louis amos holyspringer mid Mrum m. Faitanflight und morpinun doflansvillan out marian In bui Dayatation our den borgestof providen Nº 8. und have foreign um frisfally balayanan Grund Jun Bu privileign friquery was In met bista mir tin bourgoligain yntufsing onjobus? je i berfom. liga Grungming forfoguning, tage auffailen zu mollan. An Justovija Jolizai. Zorforgamen ovell Monsorthing Jinn. From & mil Som Commobin, tak 1. fri fofn som Hanflundensten mifs andfronts 2. dri ballemytrisku vidensten Filam Copla in allow flavyon ungraphon, to via grammfunken. Inn notfrumtrigue Marytun

Thereform mild multiportion. Bowthen Tr. J. 17 Mura 1893 Lan Nywtaling Factoir. Behr Genriffer Frombledly
Allebra I legate Millioner 1 zu. (Zuri Dors stif der bringsfrif som 8. 1 mir. ynnigs tynon wutur Shi Myseif der vin garnift un Zwifningon of zun Supprise, In Sunfulbon mif untfgrafor monter kreve, mode die føfe det grogiastivten gabuild der Hughan boai de mit aufgyn fl. Fannar aufgrafunglis ni nyngui fratun Dulkan Svirkan milj ku velfmandigen Manghan. Nafalban millan in villan florgan ruge. yalan manhen. Jayon I. 21 Nmf 14 Tuyon MM. 28. 3. 9h m nt/4M

-Bolaxx-i.

deichmung_

zu einem Bokombouse für Sorrn

Johann Capla Bahnhofstrafor bierselber.

[Hmänderung des obersten Stockworks in eine Mansarde.]



Ouridor.

Johann Copla 6. Wirtenberg, anying,

395 40 50 Bytom sygn. 138


Solonier a-b.

Dworcowa 13


Banlicher Olbänderungen am Slingelgebände des Soeren Johann Capita

Babubofstrafor Bierselbst.

[zum Banconsense vom 30. Mai 1892 1 5752 gehörig.]

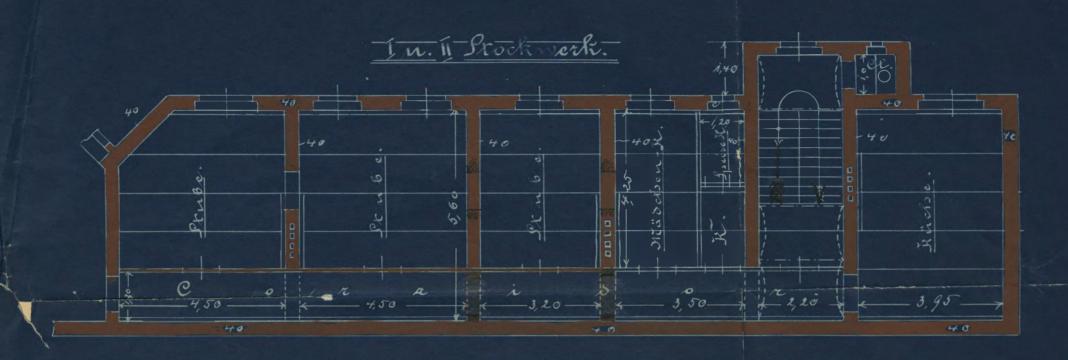




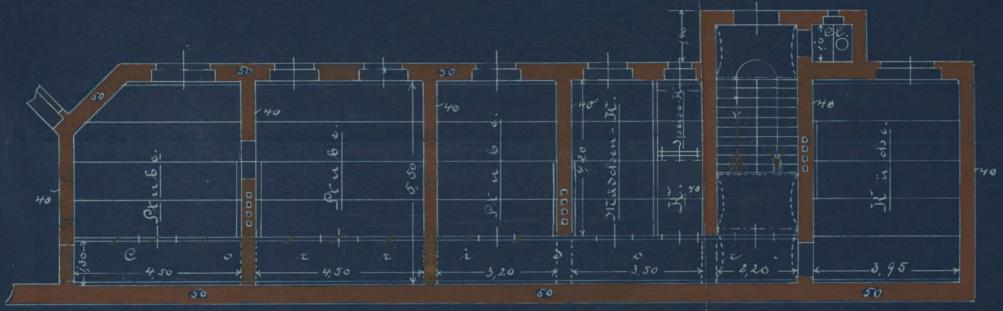

Fehren Ecycle

Beushen 9. sun 22 tuni 1893. C. Wirsternberg, augitus.

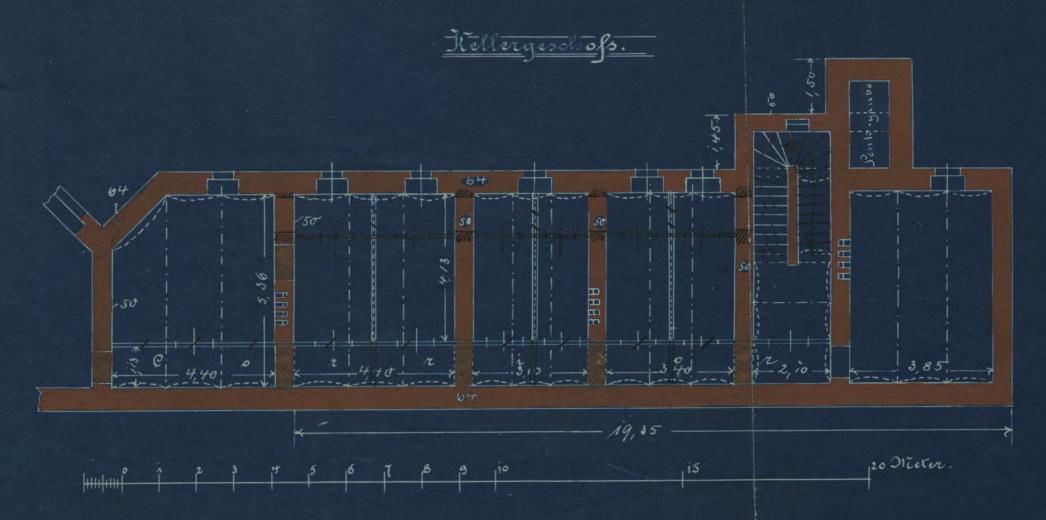

Behändigungs-Schein. 21

Eine Verfügung der Polizei-Verwaltung Veuthen D.-S. vom 19 ten 1893 Geriguld mud liverili fun Chandunstryun das Musbourist den den Luffly.

ift mir heute richtig eingehändigt worden.

Deuthen den 25. ten Juli 1893) Foham Eageton

En Rundling Lynn
Gerlandigt am ma 25. Juli 1893.

Mann Tofom Eoyrlon

ourd) Halymin. Tourn-Nro. IV 73 30 Benslien

Pulitith DD Uhm. gam Prudburny dis Harfinging now 17 Macry cr. Jel: W 10596 botos van Planton mit som Johnson som vel Johann Grapla fin Dorfs graphelige fingury in The Ster 8. mist firmil graforfund mongelayl, anotypung der un Nov. Beuthen 95, v. 22 Macr g 1894. 2 Pay: TT kapiseta singaboretan Forgyen anjohny?. 1 Mol 10 Zny With or havey stary Q'a flejri Namueltering. Juntothy. 2 23. 6.94. Jam Janne.
B: 28/3. Forgon verfanlmisping milystifet. M p Berthen 9 Ly. San 20 Am Funi 1894. For Modsburnery J. 18/694.

W = 7365.30 ") die fomfi fom der guischafisgar & Yohann Capla son five emphyseing syn. dem Bingerfur bonimel gurn Hutting tarkisily Zustvasteyslevran imter Luifrigung som burigai fun nyan Sal guiser Lufufufu N.S. i. z. so bense 2. 1 putif Lavarfunny i. 2 blass and for. tomifin my mis som frugars und grønleign Riskpudning ung finfipunfum angabauf. Penten of he 12 November 1894. I'm Heija' Danmalening. Our Mile non Il. burness Frankott & faither the grand up livery . 3n Jon Orkany Beuth. J. 17 Dealer. 1894 I. Pol. Pinno.

Renthen 95! Im 13. November 1900 Fbygg 31 zine fristning in Lugisterfling flevelfistige in the throughly tal your L Hunf Fragan. Infinife mained Grandy Amed Justel Borgan B.15.11.00" fafiliarila et y finisfalled uma morfuse Olls Some notisflyn zu briffen. Aludes Alabroonsfing wines villeging, ligen grinfinning unde fortifike bestelle uning je in dryslo lister dina Hofflobli, fr foliger, Hosenoldning if genng stoge; Until Enryming granist. mis hi finger refortrolish lerugolis zailige fanafnirgung berltyninge lad nolfnilan zu seullen. Ju ymfnigm. Vora 22.00. ynng røverlamfrø, Fefrann Ezaplor

(4)

Zur Canzlei am 24/11
Mundirt am
Ab am

Retentum

betreffend .M.	res Offered .	Es Janibby	1. John
		in sin Open	
		no Altra	
Johnson	Yester from	In Lufufug	Jr. m 7.
	1 1 1		

/ 11 10 m	
Laut Verfügung vom 15. 11. 1900.	
urschriftlich zugestellt dem Annech	
you fristing " Braitaffing	4
	-
Erledigungsfrift bis 18- 11. 1904.	
strengthing tip ora 2.2.	
111, 11	
Benthen O S., den Mten / 1900	-

Registratur_

	Tel Parenta	
	1) Un den Hausbesitzer Herrn Affurm Ozapla	
	(MaMa)	
	Jin.	
	Auf das Gesuch vom M. M. M. wird Ihnen unbeschadet etwaiger Rechte Dritter	
10		
1	die polizeiliche Erlaubniß ertheilt, auf Ihrem Grundstücke Anfrist Hrussen Anfricke	
•		
	light It Harthank,	
	1190	
	hierselbst nach Maßgabe der beigehefteten und geprüften Zeichnung und der zugehörigen geprüften	
	statischen Berechnung	
/	panjajen Sereajining	
	in I fortugue and freight him wing mullistan	
	in I Husting in In Surface from Surface Outmany wing muffishan	
	Ulture un der Groffsiln Smilifu Unduringen und zu -	
	Julyan.	
	Sobald der Rohban vollendet, ist uns hiervon unter Bezeichnung der ertheilten Banerlaubniß nach Datum und Tagebuch-Nummer sofort Anzeige zu erstatten. Ferner werden Sie darauf hingewiesen, daß, bevor die Eisentheile nach der Baustelle hingeschafft und	
	daselbst aufgestellt werden, die schriftliche Erklärung des mit der Bauausführung beauftragten Gewerbetreibenden,	
	daß er die Ausführung der Eisen-Construction auf Grund der genehmigten Zeichnung verantwortlich	
	übernommen habe, durch Sie uns einzureichen ist. (Reg.=Polizei=Verordnung vom 26. Oktober 1874.)	
	2.1	
	2) Vorlage dem Bureau II a) Wasserzins, b) Baugebühren (zu b durch das Bauamt)	
	3) der Polizei-Inspektion zur Kenntniß. 1. E.	/
	4) Eingetragen in Bau Journal unter No. 183	138
	5) Boom Stadtbankan zur laufenden Controle bezw. Prüfung der Ausführung.	
	6) Not. Wochen.	
	Beuthen O5., den & H. November 1900.	
	1 M. for	ann
	Die Polizei = Derwaltung. Tun Plann bu 13, 30.	
	p unsgrepuis	2
	Tour Canzlei am May N	X1.00
	Mundirt am Dt. 11. Wigeh	R. C
	gy MrC', DI.	uze

Loupensmorping studaysfult. Alliants Laure Lauren en filmen er de filmen er de filmen er de Billiants er de filmen er de fil

Sprifife Desifing filmiðnifismum Isgal I Vsvoges guð ífsvistning simt Albonn im Grishofinsfa det James fin ter det Grondbr. filgis Grass Jufinn bæjslæ Bofisfafi Ison Be et Tfriot. Harlamarking: find die Dullemight Aldrew masten.
Wygasch fife finffinlighellen genemmen. 113 116 +1177 € 350 → Dulmping must Phiza 1,19 . 3,45 + 2,30 . 400 + 1,45 . 200 gm. 9-1.90.100.650 = 2618 kg.
39.618.117 = 96. + a 610 drg. = 1830.00 gm.

20.1830.050 a 610 drg. = 1830.00 mil 1830.00 gm.

Disnaminal miss nin Hariogra N. J. No. 16 mil W. 118,1 1820 otg. Hufulnydgluston 0,40. 0,45 m. Vroiges be yet ofte frain longer 1,90 m Delinding:

1. 1.00. 1.90 = 190 gm. a 44 kg. = 48. H60 kg.

1235
190 of 1400 = 1739

Me summed of month or trought M. J. et 11 mid W= 43.8 Seuthen 91, Jun 13. November 1900.

Elfaux Jawalliff,

Menther 7. Hornley 22/200. Gafafan: Johna 24.00.


Deis grung_

- 12Mi -


Errichtung einer mossiven Altane om dem Sofgebönde


des Ejansbesikrers Herrn Johann Capla

Bohnhofske. Du. 7-8 hierselbsk.

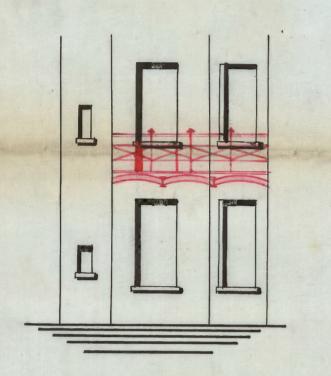

Musicht.

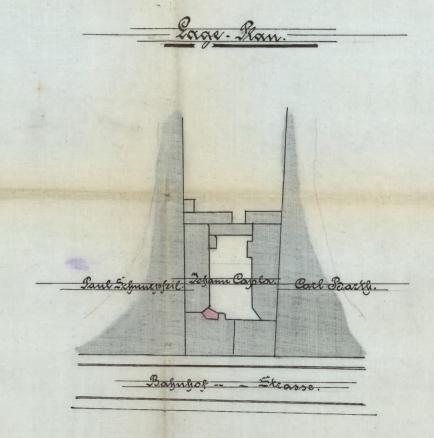

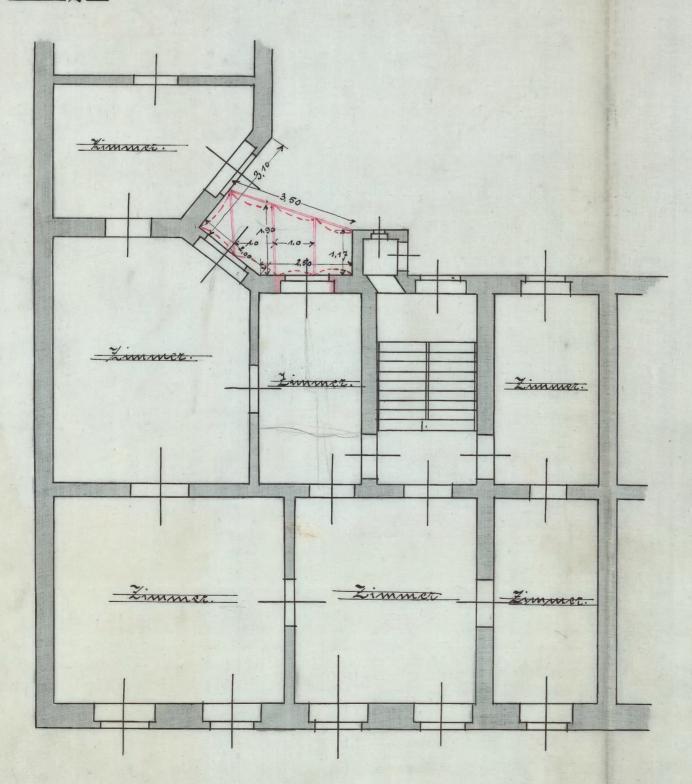

1 to Stort week.

Benkhen 45chg., im Morremoer 1900.

°. 5. 10. 1. 2. 3. 14. 5.

Though Towalling Gohan Grapela

Behändigungs-Schein.

36

Eine perfügung de st Jolizai - Fresvelliung, finn vom 24 ten Jonnebar 1900 IV-le 8937 betreffend Lunconfund zur Kir frifring bourlifen Kunder. nuynu mig minnen Grindstrile Lenfufof. Tourson 40 7/8 Januabing no 32/195 Hongtonel, ist mir heute richtig eingehändigt worden. Louisfan 46, den L'hen Commbrier 1900 Fohom Ezapla. Josephan John Okapla Behändigt am LJ. M. MWV ourch Juligar Talustino Olle Journ.-No. 10 & 8937 Kin

J-Nr. 17 141373 38

Retentum

betreffend han Mulan since Mhum un das Ginterfinil des Fofmen May 3 Mayne Capila fing. Bapufufftr. Bro 3. M. 14. INV Lant Berfügung vom W. Hommenber 1909. urschriftlich g. R. zugestellt dem Monisonsk Horgshar 7/2 guir At Burnsonholls. I full bounnes if zin winners. Eng 2 Mogan. Erledigungsfrist bis P. Agrandor 1900. Beh. 28 0. 01. genthen O.-J., den // ten Januar 1901. 2. 7 xx

Registratur IV.

May and many on fine infling down About Month of the first of the form of the stand of the stand

Behändigungs Schein.

38

	Th.	61 -	2		
Eine Verfügung de	Lolizai . 26	Lungulfi	my fr	nom ten	
m	10,		0 1		
Cours	190 1.			betreffend	
O'Culling 1	vintel our	Timo	island	Low 2 Day	
O'hiffwordi vunfusvortli Ins. 3 Tony ist mir heute richtig en	160,00	60.0	0.00	٠ ٢٠	_
vingrovefu	grant : for	commy	gun xan	marving	
Land Lillahin	we mind	hamiting	- Thrush	rown Joh.	
1 2 7	0 % 11				
iff mir houte richtia ou	nachändiat morden		1		
h	iges(anorga to occorr	/	h		
Ku	infan 74.	don 3' ton 6	Vinna	190 1.	
		ven		()0	
		4	110	lake	
		cts	h. Chr	ajeus,	
Un			1111	1 10011	
Guirlbufitz	and forman	Behändiat am	6: Many	1914	
42	,0	2 Oquanity and	10/ 0/		
un offag	Ma	durch	011/11/31 8/12	P	A.1
vo. 11.68937 C	rien-				
10. 4					

Journ .- 1

wither Him 9. 3 1901. Landolyand sibustandes if vor quisorflar ilas J. M. II b. 8937.) Zin Im Othern. af u for foreight. J. J.J. Tohann Ezajela,

Minut befinger min step nin fund de Pentfisheren der Giperrauften kliche bei dem hare inen mafine Albere im 1. Herkunger des Spindenformfel hufufoffhoofte h. Fiel dem Grundle Higher hirvan fohann Craple geforig, de Hermalmonfisca übernammen faben. Herthere fr. dem C. Marry Myor Menthere fr. dem C. Marry Myor

Beuthen 45. Jan 12. Man 1903. ngeg. 14.MAI1903 | H/JJ / · Olulingent ileanning if Zaife ming in Visifujer Olisfarti ying fin die fregunstellende 28, /h groz Entraffermy bruleys mins, Lufufah Burn Ba Per. 4/8 finefaller & belegenen Gringmints fricker?. Janualing Her. 32/195 mit true Litta inn geneighester for t 1. J. R. Sam Bourlifations Zusurkenbunde Por Guiling van Genefinigung Jirryn. mit dam fafinfan un Via Vinterpfrift to Ventermy much ngind muy sow der Oling Varifing and Daystuffing frifming larightmost mentan 2. Heref 2 Merfor. Beuthen 18, San 15.5.03. Gugarflüngtreull In Jolign: Hanserling. V. Soummy Mann Grapela vin Holizais Hannarlfring Beuthen %.

Die Zuifming ift vam Antwrysteller zinikgrigalan sim surur svog folgansal undam vasp navksvellstundsigan zu luffan. 1. In der 150 mm p. Jusighleiteing, maleja zur ablaiting sar grindwapper Sianan pel miß sim souffriftensäßige Rinkfluiklugge sin yabait wertan. 2. For abovenin in Giarterysburiða (linkar Fligge) ift for ungribningen, suft sarfalba ninnistalbur Lift vint Lift som nipsen nofill. \$ 85 zeffer 5. Le Polyie Verordung som 1. There 1903. F 1. loserywar groke Zufry: Mos single flow F New Isafor Hopfrift gir gringen, anglaflow whin slig Abortanlege im her im Blatt 2 in grun sengstrongenen Mospe anzülegen mint de josephingen srong zu smollstrindigne bogs. abjunden. Der Kaurligertiour- Junikernobant Brulever. 37.03.

1. An in Synthologitzer Synon 3. of x. 2.12. 5.03. zotovit Afolyan. 12 r velgnin Miling zi 1 pp. 2. Huy Morfun. J. 29. X Zur Canzlei am.

lorgenge sind hier richt webs vor. handen; dieselben wirden wahr. Allry from julywhip how. scheinlich von IV. dem Antrag = frynny ift Am Luffmann. steller girnekgegeben, deun die Julyannymi anliegende Leinwandpainse war ein Hick des Vorgangs. I for formerfluer my frimm For vorliegende tall liegt åhulist fir Im Czapla Ifm Ginning wie der noch richt erledigte tall Jolly. Auch der Antraz In 11, 4082 im 13. Man It. des Kaual: jweekverbandes auf der Bl. kront om ihr og Lusdehring des \$: 85 auf die Janymymi, J. H. gnaha finifin der K. Regierung roch nicht eut. I H mil I mluym In Similifution Jun Marshinta 1/4/8 Schieden. Die ni der Beschwerde zum dusdrick gebrachte Anschauur mil Im fotherm in yo daß es sich nur nun die Ein z million for the ming of hing kings führing der Wasserspülning silve In down find dam of in die bereits vorhandenen Cezapla gatorform grym Abortanlagen handelt, umf who he dinfor Imp you als durchaus irrig bezeichnes Anoform hunderstrym, werden. Nicht inn die Einführing John In friging In the. der Wasserspüling in dereits Simfor Full fifting wint vorhandene Abortanlagen Golly ffm Imp infortal Huffmlight, Huffmlight, Henthen Hd. 17. f. 1903, handelt es sich, rondern um linen von grund auf neven, nach den genauer In Folizmi Summeling Vorschriften der Pol. Verord. vou 22/9.02 genan geregelten Einbau einer vollständige,

Ver to Versuchte Rausentwarserungsanlage. Fin Tenglisch einer solchen Anlage mit ihren Abort, mid Pissoireinrichtingen Holsinkhästen, Ausgüssen, Reinigringsstellen, danbläugen den Gernehverschlissen, Tentstations rohren vi. sw. einfachen lieht, und Wasserleitungen unif als verfehlt bezeichnet werden. Cine Hais Endwässerings. vielpuche der Pol. Verord. vom 14.03 anlage wird deher mach &: 106 absatz 2 fals eine chauliehe Arbeit augischen sein, welche des gebäude in hygienischer Hinsicht erheblich verändert; in Mira daher bei Prufing der Baugesische stets darauf Bedacht zu nehmen sein, des die ni hygienischer Hin, sicht sehr wichtigen Vorschriften des &: 85. a. a.V. wenn irgend möglich gir Durchführung Tak auch ein vorschriftsmäßiges Abostraum mit Luft und licht von außen frostriches angelegt bezw. eingerichtet werden kann, bedast Keines Erläuterung. Tap sin endlich ein gang finstever Abort der Verunreinigung wehr ausgesetzt, ist wie eu vorschriftsmafriger und überhaupt ni hygienischer Finsicht unvollhotuer ist und andlich dessen Benitzing seitens der Mieter weinger augenehm ist, so als em vorschriftsenspig angelegter Aborrain, bedarf auch woll hain einer meiteren Evortering. D. K. V. 20/203 J. 11 7062, 44 And den Ohnlung ih jis Julymi Milfenifhlig mit 2 anlugun dans My yourney or florificanton my Lowfrynny In Alw. Jan Horstigning um It. Juli of find if him Limithy you Jefinn Gapla unton Ridfon. your ful whomen fin you mil former Jumithouthen Lufe. Sufferent IN John of god warefund In formalfining unling my mynder mynger pup about fin In link Entin. flighten brinds den Laften. Im Lingslynishund min Am 1. 4. 1903 m Hundren mengen miften. Gym stafe Amotinging if her forking notohum Infefrande hat Byapla your flow, In m ly & horan zahr and vmik ynbrufh Anfilming, duft me find min hunforfinding in din browshit woofminding in din browshit frantale mints with inny lynnife und warden. High im

In finfully dur Julytons firthing in harri't wriftmidum Abentunlugan fundak at fif, Junion finim mullim Anofefnifhm dar Fulizzin Hhrs. monny um 12 9, 1902 ymmis grangellen frebint, norm sellhisnotym Guis. m miffunny melny. Im Shortfirt, wern July andryn mis Afrom Abrahamor Kifforina. mirstmyn, Lyffin Kriffm, and yniform, Burnsyrings pullan Junt in Luist finger In Gumfanoffliffm, ablnihmy to itm Amtelntenstroform ifns. mi? montanton Link- wind but reform; las myny zn smylmyfun zn stronglander miss ult saufalls mysfrin mennen. Infram July Symitm mentfaming im, meller French melublaf som; and we for the forthe following on,

alful a ming might brown fully,

menting got finder fully,

luft ully I birich book mis how more throughouthon in Who we from ing got bringm find for form in trondming

45 las fundling dar Lund an han fluming, in lingen in about In In frim morgan In [85 in Humfund was winfun, infunt abfulg I har I'll yn prige newdom. I dingh I'm folignin Hannelming Jufar humphry? frien Funfring dow Lungufuch forth during Lung you wif men days din in figyinnis Alm Linkly found minghigun Brokelington god w min Lungulymin wind miny som 1. 4. 1903 mm royund mighty your shoulf of many yal mym, Info will an formetaform unofferfumily afransmin mil Luft mind fings wow my four furthereland myslowed laster wonder horring. and bring at known with home frishming, Infs wer fin from about I'm Thurmaning on from how my full inst ishafung in figning for Lynghing in well. In Itin two monign mayumfu ift, ul mon suffer for mily myslayen about owin. Ansind am abrumping In Luffminh spolation, when him brown in winom infortisfun Fully hing Antigning want in Ho, - Ja XVIII (655 guffufur of, gulitum. Inf H Intrifun A. 9.03 Find with Im How? Litment yalnings.

My 6 July 1964,

3. 30. 10.1903.

V. Strimmy

Der Regierungspräsident.

Es wird ersucht, die Antwort mit dem Zeichen zu versehen

La XVIII. XVI XXV

no. 7790

Erwiderung auf Inn burresst

vom 2. MK. no. iv. 7062.

Oppeln, den 10 ten September 1903. t eingog. 158ER 1203 9 3464

And Thehory Ind Joforn Grapla vint Jumpini ymny dan futurvillmonnybornlory Ame frim Jourd Hink, Loufufuffloughe V: 7/8 Jupilly, if mont tim mellt 1 Zninfinnny zmankfolymnian Oktom under In 12. Mai I. J., velje nog zine Juit Am Jelling. Im Levingeliznivedming für die Horten sonn 23, Juni 1885 griffielt novoln. And \$ 85 Low fish tom 1. Juni J. Jo. spelsunden munn derngeligni vodimny som 1. April d. J. Krun dogher omf den sovelingenden toll nigt ringensmind name.

If mojinger tubfoll, tin goliznilighe Ulmojnyming . roven 29. Juli I. Jr. zminkznzinfan mmt Im Informatiforer mit nimmen unstigensfunden Du-Istrictor zu somotofun,

Lit fund in In In lan Informal Haarse growth for fry - mylon mylon

A Andre Lymin hefiter Lymon Johnson Czapla J. Hoforest for How me In Simplifu Lum Juniaming freistinhm ymmflinhen Luffmennen find non grunnifh. mit de ribriga finn inia defendam som 29. July 1/2-1/ 408? - grandels, Juliniam M. Lefuk Zurfringen ihr In Enterthomory unding Hour Gunden Hirk Tolubel Handle N. Ill win Isquisique 2 Hinf 2 Indufum mit som down pr. 29, 706? 27.10.03 Alghy die Lunandnym fund stirret moren. Luten der Hunkhmundt muß finn mar 26 gm. 2 g. R mit 12 Flutt Juisfningen Som Simulifutent grundet whent los 22 min Laginy mil innforting Thomany Horr,

frigning zweet mounther Layer tenformy

2 May 2 Jahrefor min down Lawfe v. 2 9. 11 2062, Bentfren Helm Et. 18. Morg.

Grab Vorstack 32 Babulo of hufon 7. 4/1 195 Dix Zinfming Kum minter folganden Lavingmingen gringmings usandere. 1. Din sring sin Abovsymben firfrænden Leitungen unifper vis Cjanvofren (Normal tobfluprobren) frøgefallt uravdan. 2. In int Lailing malfu vud Yminousuffer ubgir. læifan fut miß sinn sovffriftsmapiya Rink. Hvirklugge singsbuid wardan. 3. An Halla vis nipaman Pinkkorphans im Rillar Aun sin gannenster Tylugh fargaftselt mendan en malfan alla Gruinagunnfra simminden Din Abfliplaiting unip fine mit sinan vin. ogskafstan Logan ungaffloffan waardan. 4. An Halla var Rainignings öffning im Tyuft unip in var Dirigfuft sina folge mit yup. nifumer Kagge ungsbruft nomdan 5. Die Klosstubflußsohre find und 100 mm g nind dre man ungibninganda Abflipvofra das Arib. sjriffer wir for men of Hormal Whifferer from fare zuphelin. 6. Din Muffagnilaitingan tin Grilkuftan nur tis Zinkloft folkt mingfan fisfar yngan Frust gapfirkel usandan. If But her Abort wholes wift munthalter for him buffamen fut mings him buffamen offered als Racine multipling anoghbother whole. D. h.V. Benkhen den J. 11. 03. Miserynn. Buk. Bright.

Beuthen 1. Inn 31. Ichber 13 9341. Inn Mofflishifan Magiffral 1.9 R. J. K1992 Simulafuhinntzisenthumbu Thing Arfrida negabnett min Junfing nondensfring Die mingerformt imme In har hor Infindlyfor flavjuks. Canalisations quifningeno 2. Hmf 1 ml mfm worlde if now majoren Monaton for mingrings Henthen 97 Im 31. 10.1903 ferbu gu garafonsigarumid vring gafallig st zingisfiskan. In folywarment many, N. Jaiming yfornog Infalbrer fofortin pariffer Proposi lige Thursonfus verifylingsun ga I but me to Bryon must Ringmanffor kom pfor jøge alegaloster strok Li charfaforny mants toofar Olyffingsbroll. augumelle sohn. majsbruffer aborta Inofan mof mof auguffloffon araken Joh. Gapla. Genthen when J.11. 13. D. K.V. Roseignen Buk. Jahnhofskrafse J.

D.

I. Un den Hausbesitzer

Jura Jujum Ezapla

hier.

Beh.=Schein.

Auf das Gesuch vom 12.5:13 mit 31.11:13 wird Ihnen unbeschadet etwaiger Rechte Dritter die polizeiliche Erlaubnis erteilt, auf Ihrem Grundstücke Frystskrifts No. 7./8 Jimilling No. 32/195 Abrishming, hierselbst nach Maßgabe der beigehefteten und geprüften Zeichnung

unter den nachstehenden Bedingungen auszuführen:

- 1. Bei der Herstellung, dem Betriebe und der Unterhaltung der Anlage sind die Bestimmungen der Regierungs=Polizeiverordnung vom 22.

 September 1902 genau zu beachten.
- 2. Mindestens 2 Tage vor dem Beginn der Bauarbeiten ist uns dieser
 - 3. Vor der Fertigstellung der genehmigten Anlage ist die Abnahme derselben bei uns schriftlich zu beantragen. Zu den Anzeigen zu 2 und 3 sind die beiliegenden Vordrucke 2 beziehungsweise 3 zu benutzen.
 - 4. Die Verbindung der Hauptleitung der Hausentwässerungsanlage mit der verbandsseitig ausgeführten Anschlußleitung darf nur mit unserer Genehmigung erfolgen. Vorher muß das Grundstück gemäß den vom Magistrat ausgegebenen Bedingungen an die städtische Wasserleitung angeschlossen werden.

5. Ausnahmen, beziehungsweise Abweichungen von den Bestimmungen der Regierungs-Polizeiverordnung vom 22. September 1902 und Abweichungen von den genehmigten Plänen, sowie Aenderungen der Anlage sind nur mit unserer Genehmigung zulässig. Letztere ist vorher unter Bezeichnung der erteilten Bauerlaubnis nach Datum= und Tagebuch=Nummer bei uns zu beantragen.

b. Vin Paris An Abertagrilan figrenden Interingen minspen

mis gigansegen (hormal Alphapsohren) jargapalla

marken

J. In Bir haiting marly Part Jimilyansper interitation

jud naises ima sargaris omissing Kinkspiritation

singelinis marken

linkspiritation Mallar mins

nin gammar har lignis surgester imministen

marken alla Viringenses or imministen

viriligen alla Viringenses or imministen

viriligen alla Viringenses or imministen

II. Bon dem Erlaubnisschein zu 1 ist eine Reinschrift und eine Abschrift

Die Abschrift ist am Schlusse mit der Aufschrift "An den Kanalisations»

3weckverband hier" zu versehen und letzerem zu übermitteln.

III. G. R. dem I. Polizei=Kommissariat zur Kenntnis.

IV. Zu den Aften mit Beh. Schein. Sambnis zuwennen Inn.

Beuthen D. S., den 13. November 1903 flassywish.

Zur Ganzlei am 14 12 Alburry
Rompfor Ab am 16 ju Colbinson
Zurück am

Die Polizei-Verwaltung.

/n

Referen bryan ungefletfon meretan.

J. In Statis for Remying Enforming im Tyngs might mits in ter

Norther som folge met gripaigness hinge mystrugs

morten.

No the Superlindstripe of a find met the Mingriffe mis fit men p

Mormal Mapparenter Organizations

M. Vin Adoptalishingen, in Grillagton met the Grillegeldfolge

miffen figer gagen Orgs goppings mortin.


M. too som north, melyer mys menthes our Trigs met

bright som withou ful, miss for beflyants fullishing offinge


with Aminentlishing mer when for the Mortrisons

mit goldless form markets.


zne Enkwässernnagsanlage frir das Grundskrich Grob. 12 38/195 om der Bahnhofskrasse N. 7-8 dem Geren Johann Prapla in Benkhen gehörig:

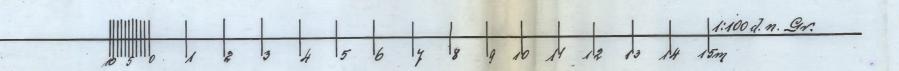


Kellergeschofs.

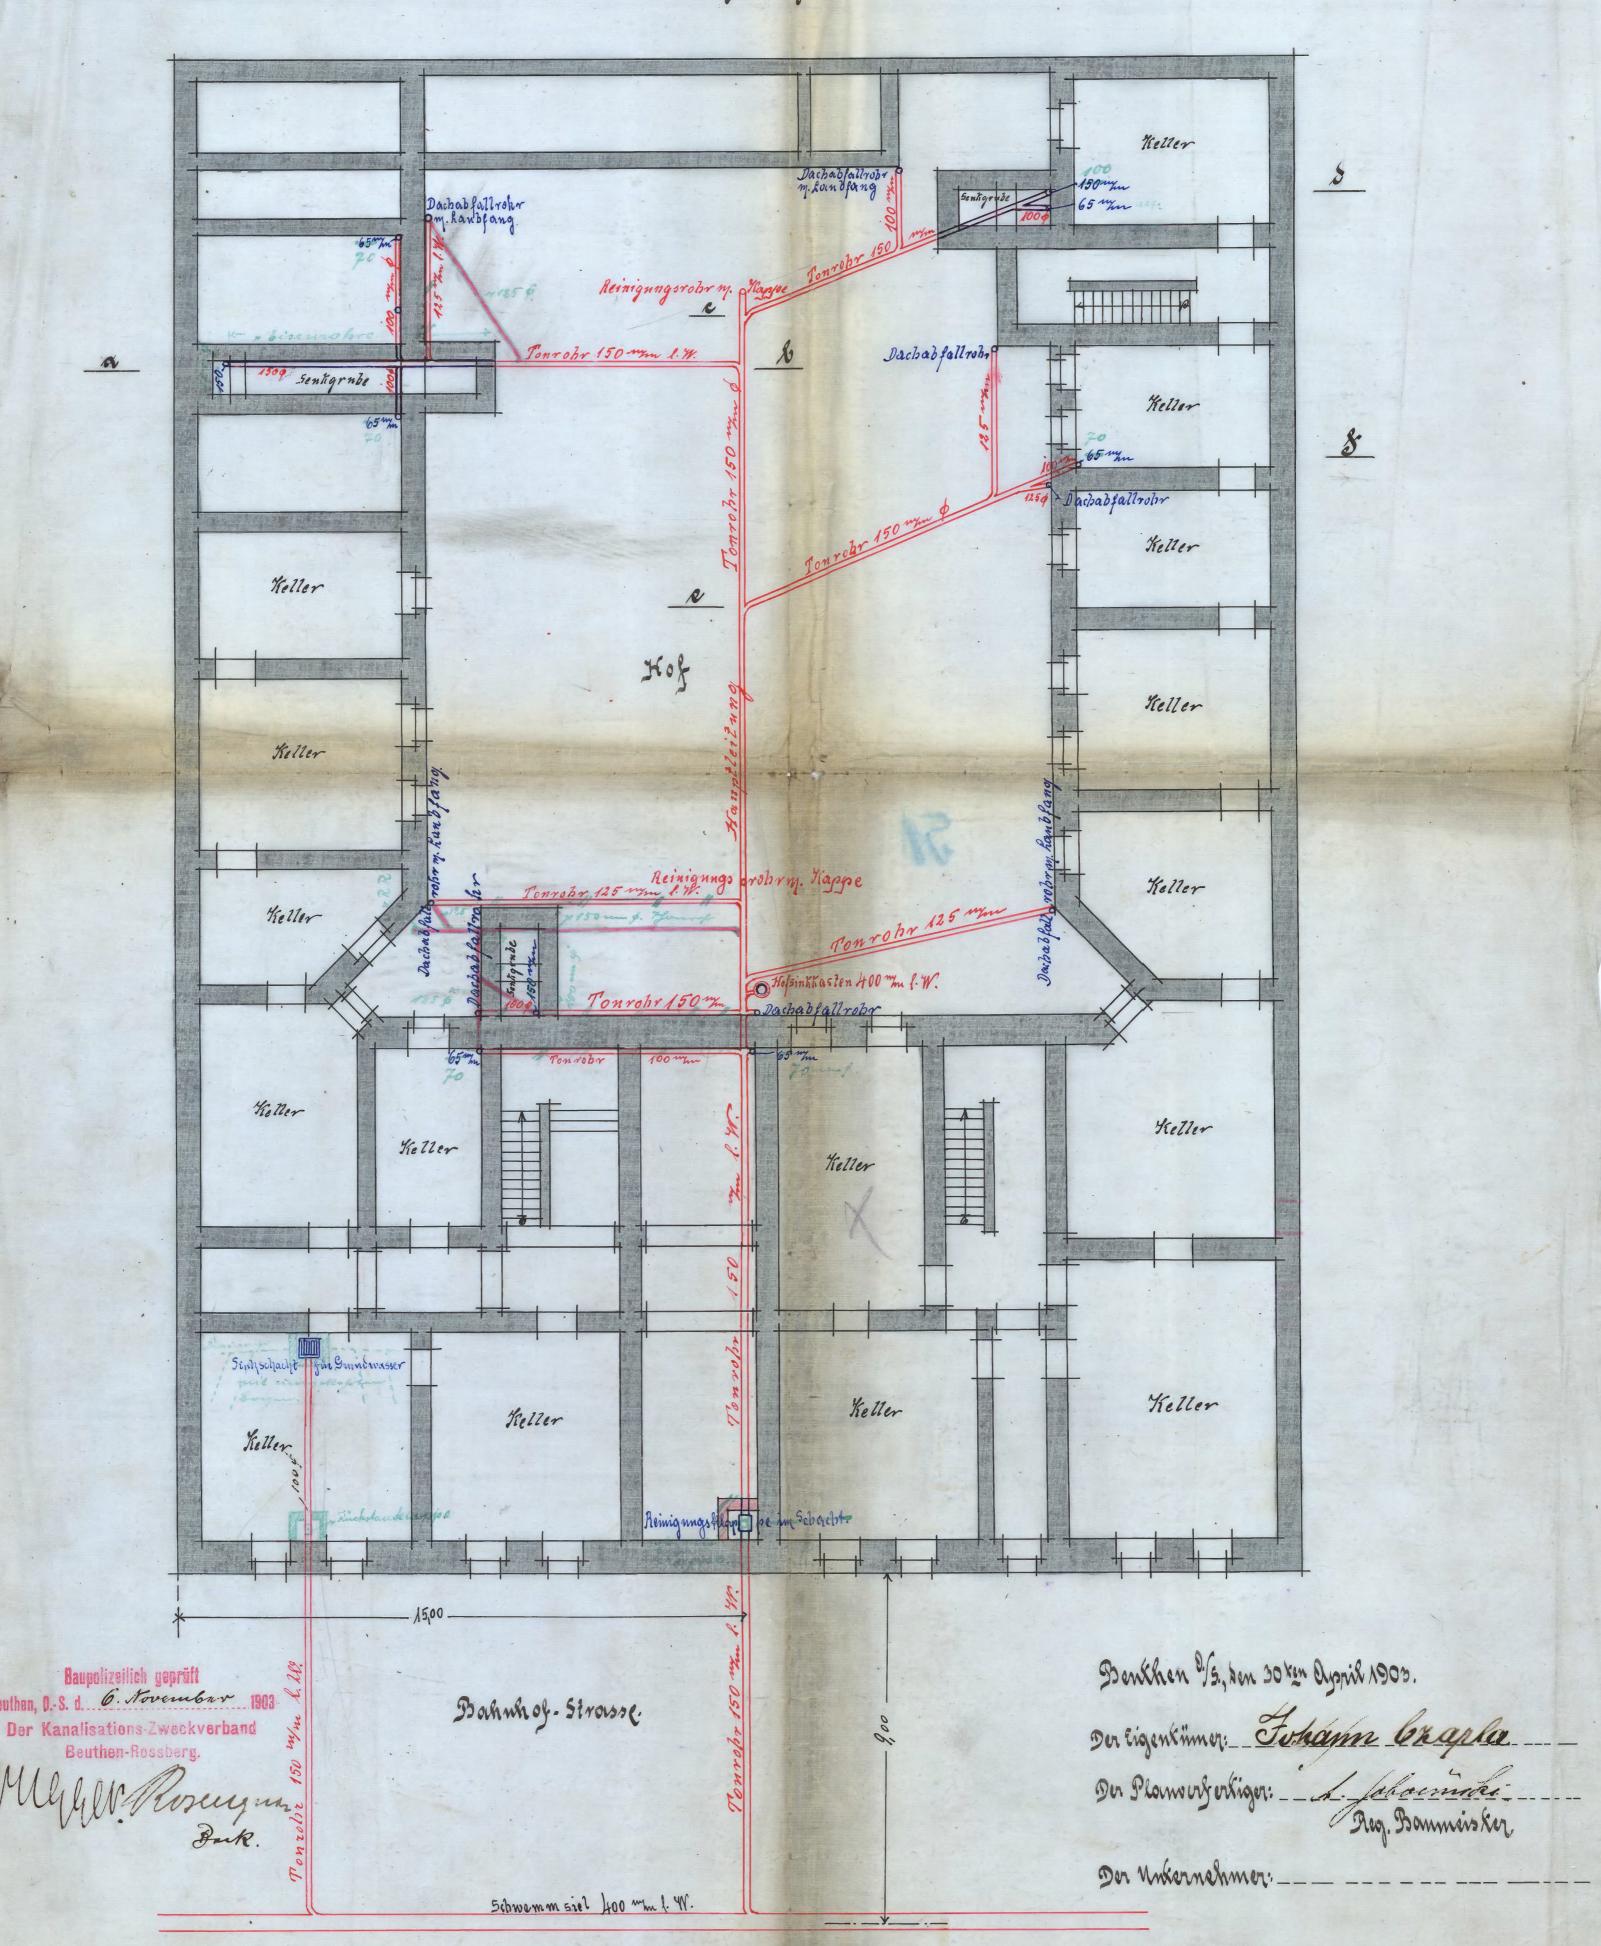

znr Entwässermogsanlage für das Grundskück Gribb. Nº 32/195 ander Dahnhofskrasse Nº 7-8 dem Serrn Johann Prayda in Benkhen gehörig.

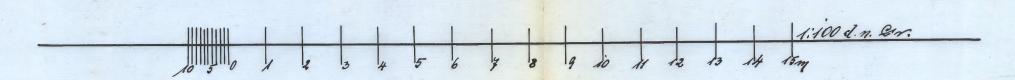


I, II n. III Stockwerk.

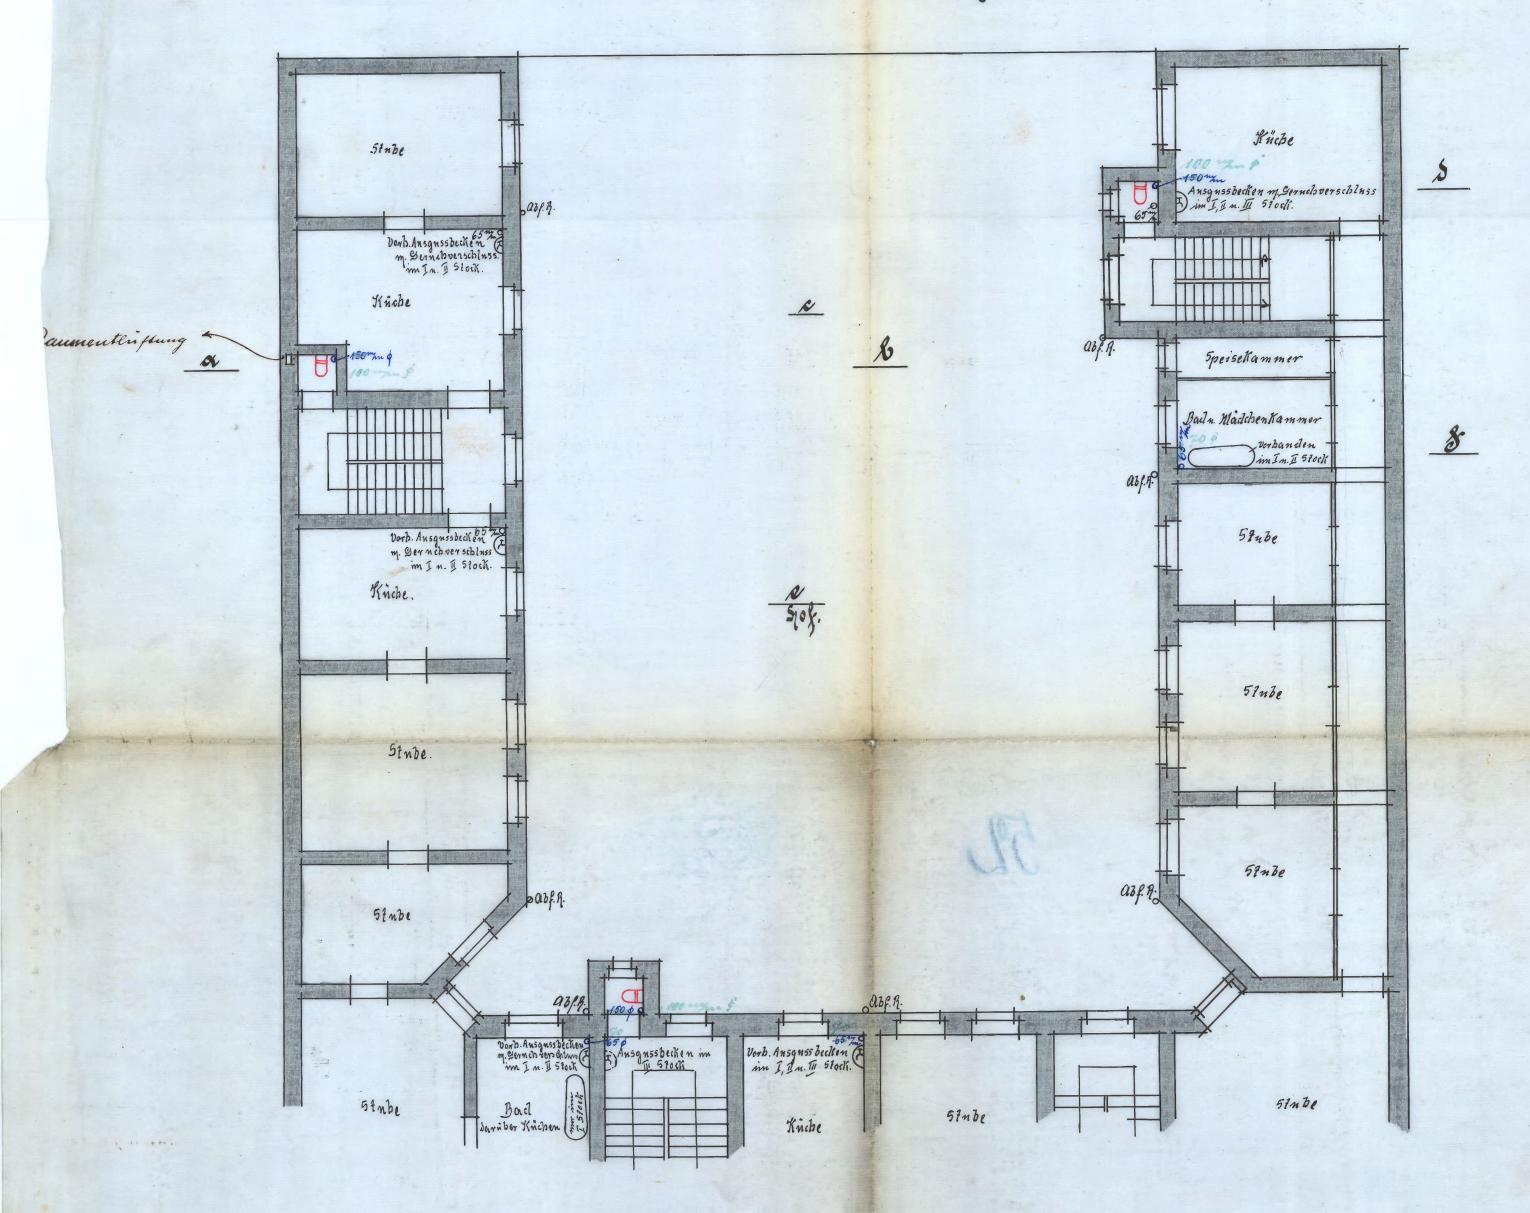

Belegenbeitsplan 1: 1000.

Hohenzollern-Strasse.

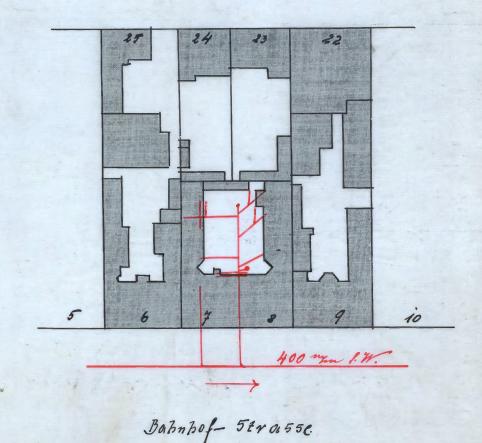

Denkhen 855, den 30ken Olyppil 1903.

Der Eigenkömer: Tohann Grapla.

Der Planverferkiger: Lobanniske:

Preg. Banneisker:

Der Unkernehmer:

Baupolizeilich geprüft

Beuthen, D. S. d. G. November 1983


Der Kanalisations Zweckverband


Beuthen-Rossberg.

DMULLUNG Coscussion

Berk

zur Enkvässernnags anlage für das Grundsküch Groß. Nº 38/195 ander Dahnhofskrasse Nº 7-8 dem
Leven Johann Crayla in Benkhen gehörig.

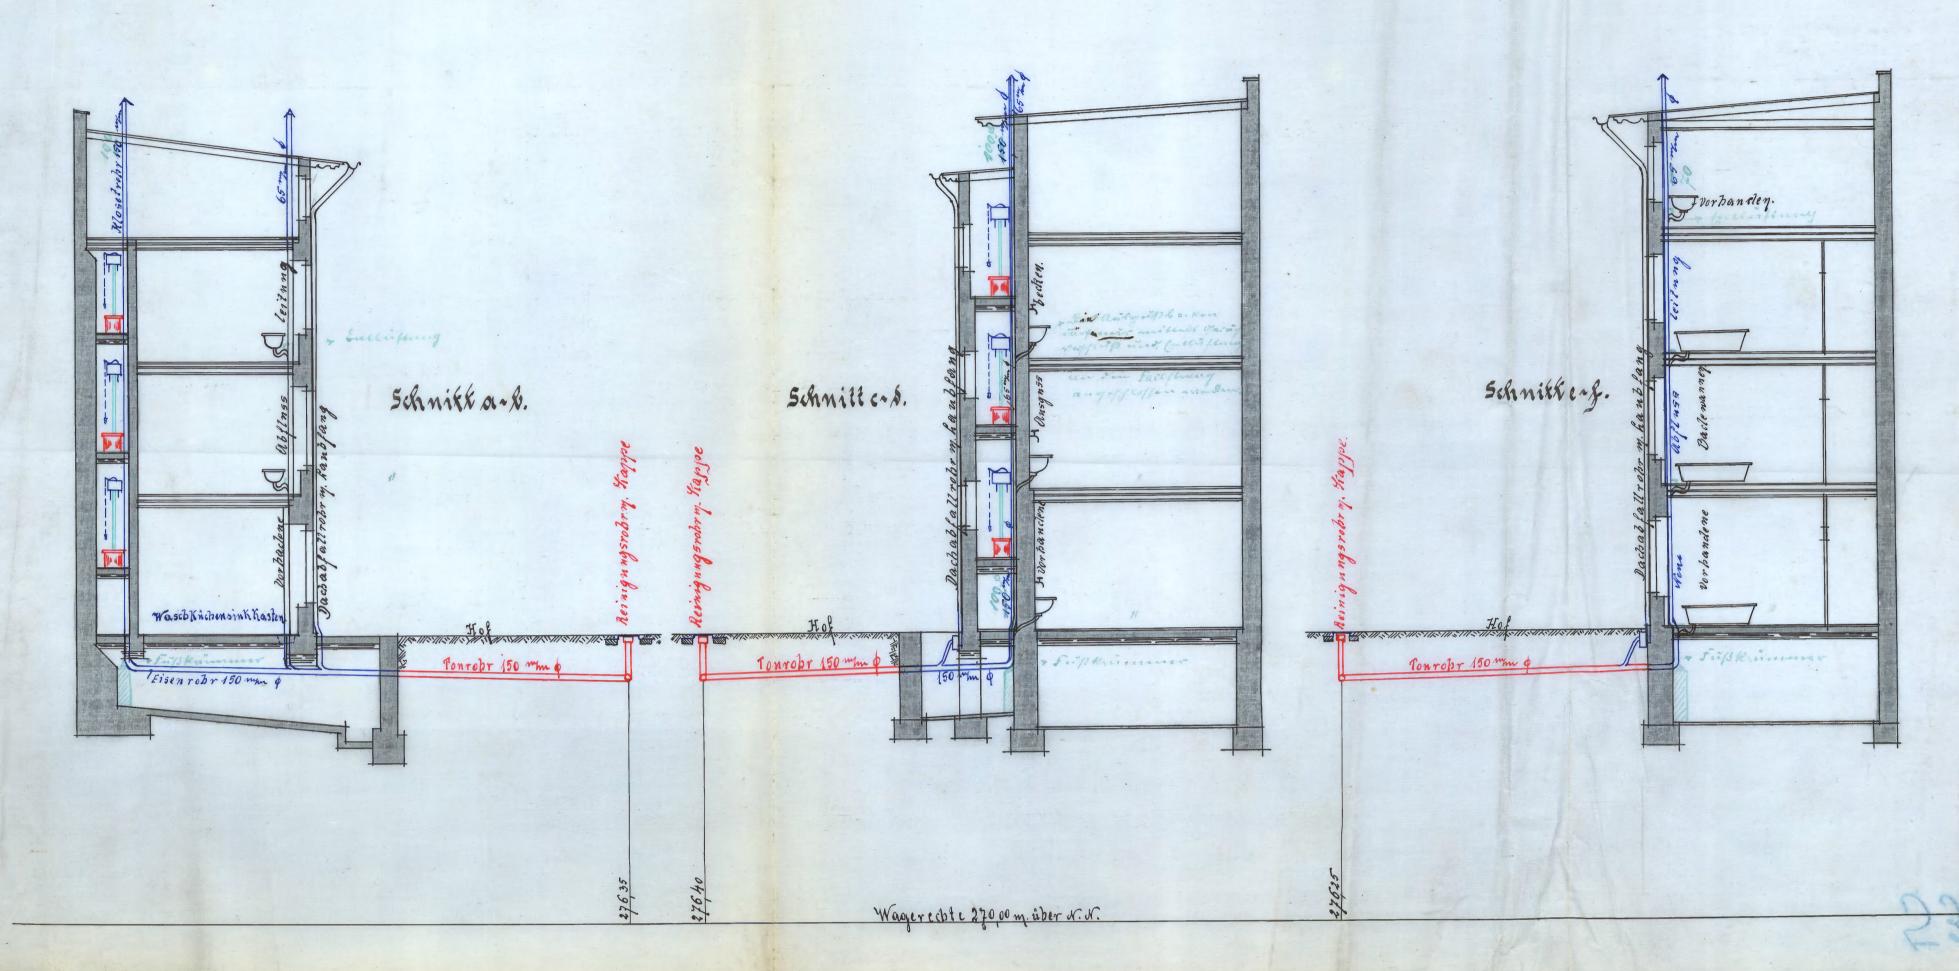

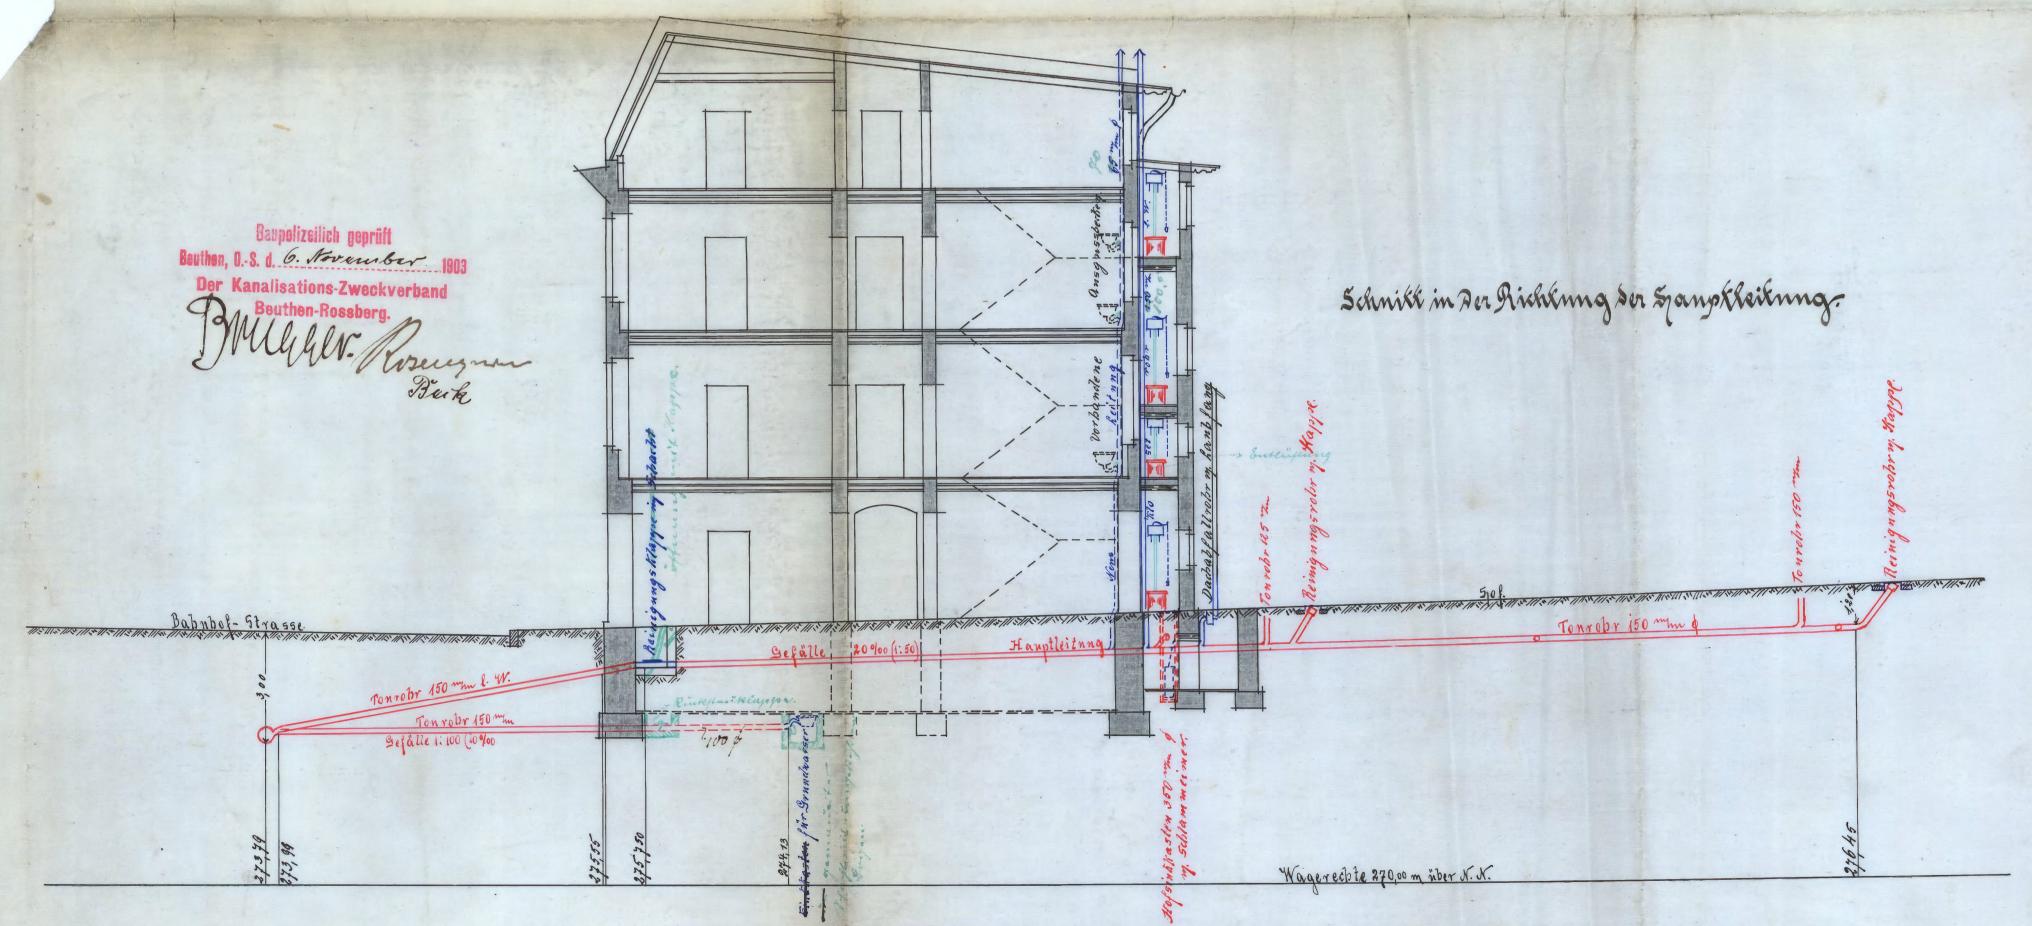

Denkhen des, Den 30 ken April 1903.

Der ligentimer: Loham Graplas Der Planverfertiger:

1. seleccioses:

Aug. Bommeister.

Der Unternebmeg.

Behändigungs=Schein.

Ein Bauerlaubnisschein mit 4 Zeichnungen vom 13. Monntons 1903.

Tagebuch Nr. IV 9341 betreffend die Ausführung einer Entwässerungsanlage auf dem Grundstücke Lufnsofskroußen 78 Grundbing 1:32, 195 Workende

ist mir heute richtig eingehändigt worden.

Benthen O.-F., den / ten November 190 3

Foham Ezapla

An den Hausbesiger

Lynn John Crapla

311

Beuthen O.-S.

Behändigt am Awkitt 17 Novemb-13
durch Mannews

Ratsdiener.

(Wohnung)

Stadtkreis BEUTHEN 0/S. eingeg 11 MAI. 1904 Anlagen

Beuthen O.-S., den 11 May 1904

Gemäß § 9 Ziffer 1 der Regierungs=

Polizeiverordnung vom 22. September 1902

zeige ich hiermit an, daß mit der Ausführung

der am 13 November Bunter IV 9341

genehmigten Hausentwässerungsanlage auf dem

Grundstücke Sufu for flow Br N. 7/ge

14416

Die Polizeiverwaltung. Beuthen O.-S., den 13. 1100.190.4 K 3170

G. R.

dem Kanalisationszweckverbande

hier

mit dem Ersuchen um Prüfung. in Snamf

Jr. Journay

Straße .19 Grundbuch M. 32/195 Horfford hierselbst am 16 Mai 1904

begonnen werden wird.

Mit der Ausführung der Anlage ist der Unternehmer Polamemanniffor von hier betraut.

Johann Phapla

Tin Installution burbaitan find forting unstyrfrifet. Dar Abnufmunkuy Un fafle morf. die Polizeiverwaltung

Benthen D.= S.

D. Brustlan 0/8, dan 28.6.05.

M. J 8873

D. 4/4.05. van Zombbefriger Zuven Josem Exapla (fine.) Vis Entrapiffavarnybernlerge verif Form Jumit Shirken berfufoffloogen n: 7/3 igt burnik zin Chrospif. vierry yabingt, ofme dight bid find to the Obserfun without egyfiell rooten me. Vin remotion dufter dround fingaministen, dup point for ting falling de yangmighan anderya bar siften in Observan hing Varing Printigner Orthopsymile, førde bri Biper fefriftlig god brankverym if, mend Vis, vrbbort? merfzisfelon forban. 2. Bury & Devenin. I. Jo. 20.

Zur Genziel est Andrew V. Drummy

14/19 V. Drummy Horsplust 14/4

abrohm Die Polizeiverwallung. Beuthen O.-S., den 16 10 190 5 G. R. 1958497 dem Kanalisationszweckverbande mit dem Ersuchen um Prüfung, va die Ont. fir forming tondandmin Bing nofolys igt med den Empfline Beganifini, young would me own kome. Ubymon an \$8.6.05 In Aufflis ganfinging Rum roft Dunn skill manden mæn fin dut ju væften Pritanfleigel jur Arit frifning Jokonsommen Kloost vin Hughrung grifning in Brifugar Chrisfortiyeting ber der Poligni - Armalting singenigs mind. famor miffan die briden Klosatyriben morf mis figgianiff sinssund fraince Mutarial worfield in dus winf vom Jofa Orfindling for Moir unkfanns vændan.
Die fallstringe misspen inog som unsfustemen Kalk
grainingt inne som ang Desprisan vænden.
Kulkepe O/S, dan 24.11. 05 Migger. Srik

J. J. 12.05. 1. Ohn In zvirlbefitzer zvom Josom Erapla By. Mf. . fins. Vin Olilfriforing in Julos iffroring surlings vrif Your Grundfinke Bufufofftverfor nº 4/8 fin. folloft ift ugader vod minglimistry most konfinds missing nofolgs. In borigolizaisfin sind offertlifm Gr. funtait lintroffer mind Ifmen Juster verifyign. ban, binnen 3 Augustin tin briden Filofattynslow suit fyringly mindown forming shipsing zw savfiller, tood ing som zote befindlight foffin zir untfromme, is tallflowings most som emfuftunken Kirlk ju vinnym med fifngung zú storisfur som fiv diet im vaften mitarfligal vingerieftate plofett Front grifungen gir For fring ment w. Junfuriyany maznovirfur zin Moonisting de Chilfriformy boyne Antartiguing val Gostovolerhan in Industribude mont doctoridas finditudid minul and menthous gofferment filled. 2. Roy 3 Moopen puit By. Ty. Zur Ganziel am Alaz Collas Ab am Alaz Ab am Alaz Ab am

Behändigungs-Schein.



	Eina Verfügung — Schreiben — de	Mggiftrats — Polizei=Berwaltung — Oberbürger =
SIT	-meisters — Stadt-Ausschniffes — pom	Mym ku 190 3 2gb.= No. 11/1/348
	methers — stantsetus and unites — oon	4 10 2 2go. 300. 17
	betreffend fmunginny	solver Horstwage znistmin.
> 1	- Marie - Mari	
310		
	161 . 4 . 141 4" 6.1	
	ist mir heute richtig eingehändigt worden.	
	Benthen OH., den 13 ten	12. 1905
	gentifett Og., bett.	
	Mathila	4 for make
1		a la significant de la signifi
X	Un	
00	of called	
MAN	n morno on from	
The	with a born Thapla	
	ąu -	Behändigt am 13. Vagambat 1900
TgbNo.	no.v.	
	Beuthen OJ.	Bornathu Butal
		Surch Dennalany Rustin.

Behändigungsschein.



Gin W Berfügung — Schreiben — de Magistrats — Polizeiverwaltung — Oherbürger=
meisters - Stadtoussatisfies - vom 17. Morsambun 1906 Egb. = Mr. 11. 74
betreffend Tim Gutuloi Manning bourlowyw wird Jung Janua Hicken
I I I SAN I was 8
conjugat for frame

ist mir heute richtig eingehändigt worden.

Beuthen O.-5., den 2 4 ten Hurambur 1906.

From Mistheld Chaples

Un

Tiv elgomblefikarin from Mosfilte Exapla

Tgb.-No. M.N.

Benthen O .- 5.

Behändigt am 94. 11. 66.

burd Maty Ka Bushal.

W. F4 M un furous Bus finging som 17. 1. 16 -11. 74 -, Som how found four Abbaries of fill friend in by for it.

Givenishing in an Masterny grifering in our

fursher this factive in the fill in mastern onestern

bis judget with an hypologues for bow, we not him this Sufainings Inofullan in Zuevnojonenoja jinomi 4 fa flyn fa 43. Juglains renorum Tin vin Lyn Swarland, bimum & Horfor Hunson for Bounding South of the Rodfind Store South of the South of t finofold zin zuellan zino Hamminting Low znavnybreni for Unfrimge Hall & rainor offmen, Sol of For Partife immofull lin for ctoit full to vino fir from zin low How. 2. Horf 3 Morfan mit Leaf. Popin mind Lenwight Ins T. Fol. Show., who was Banofright on Approachen it. Landfon 19. In 39. FT. 190.6. Win Joligainen wouldning Zur Ganziel am 2/1 W7
Ab am 3/1 207

62

Behändigungsschein.

Gin Werfügung — Schreiben — deg	Magistrats — Polizeiverwaltung —	- Oberburger=
meisters — Stadtausschuffes — vom 19. V	Zuby 190 & Igb = Mr.	V. 44
hetroffend Holdelling var for	oixo in hose mud	Linnighmy
meisters — Stadtausschusses — vom hg. V. betreffend Abshlung Nr. for Marshangszeigming	In In Soul Oliver	S'amm
Jan Josan Joseph Marie Joseph	and the second of the	J. B.

ist mir heute richtig eingehändigt worden.

Benthen O.-5., den 3. ten Jermer 1907

Mathelale Chaples

Mn

In Lausbestignein Frui Massilva Czapla

Tgb.-No. Mo. o.

311

Benthen O .- 5.

Behändigt am 3. 1. 64.

durch Statyska Rushil.

Benthen 99, Im 28. Agriffe. 1906. Stadtkrola BEUTHEN 0/8 Anlagen 3- JAN 1907 A laliz Of Culingand ilensonings inf Die Polizeiverwaltung. Beuthen O.-S., den G. Januar 190 Z. findrive mogularist nim O'lu, 1. G. R. mit Tony only Invinozo zniefninoz in Iniforefra dem Kanalisationszweckverbande Olistfurlinging butunffund din Hamalisations andage For mit dem Ersuchen um Prüfung. Ofvinoffinka Bahnhofs frasse 2. Nort 10 Gordine. No. 7/8 High. Ro. 32/195 finn. 1. Drimmy fulleft, ind bithe Fin Of. infrieging finogu ogunioj. faft avhilme zu novllan. Muntun Mathilde Grapla Din Holizni . Promoveling Clier.

Din Merythorybynifuin Loufufufffer. 3/8. Km unter Enoughpy For maken 1. 9341/03 Mugger.

O sir Jolignisen wood fing. Low Jan 192, In 23. parent 1913. June Junsbufilin Exapla 19 Jun. Und sons the find soom 28. alazan bur. 1. J.

noine of how in golignilish forbindenis no Inila, vind

Thoun think Drefnfofferofor de 78, Jones buy


for 32/195 Vorthart fine holds Vir Februitpoining miloryn. under Obserishing soon has Golombuil soom 13. forember 1903 - 1 9341 - mont Stor Byorba Jane bright for Sun in yngring fun Horftword Egnishing Vin in From Foloris bristfier som 13 Novem. bor 1913 - 1 9341 - gafallham budingingen for nief fin finnanstfrufande Jillinghait. I. How Sum To low buil folion gir 1 if nine Rum ffrift ming und Alfrist zu sow signer. Mit javan san falban itt nime Und San signing som guisfinnegen zu wan binner. Die Rumpfwist und filt som Und Mont syngen Inf. Islain. Die Ubswist itt van Lifter for mit in Winfffritt , Un sun Savanti for Sions. Juen hourbound finis zi sous from ind la Iz human zi i buso Zur Ganzlei am Jahr All De Jasuminoy

Mundirt am 2011

Ab am 2

Zurück am 1


Zurück M. Monf 2 2 Lorfur.

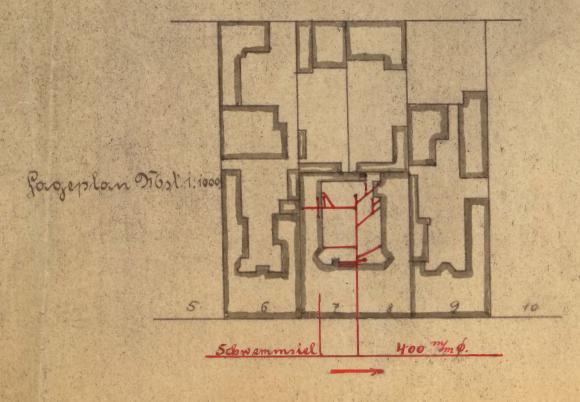

Bolombof - Sprann.

nur Entwässerungsanlage für das Grundstück Hyp. 962 32/195
an der Bahnhofstrasse 9627-8, der Fran Witwe Crapla
bierselbet gehörig.

976 assistant 1: 100.

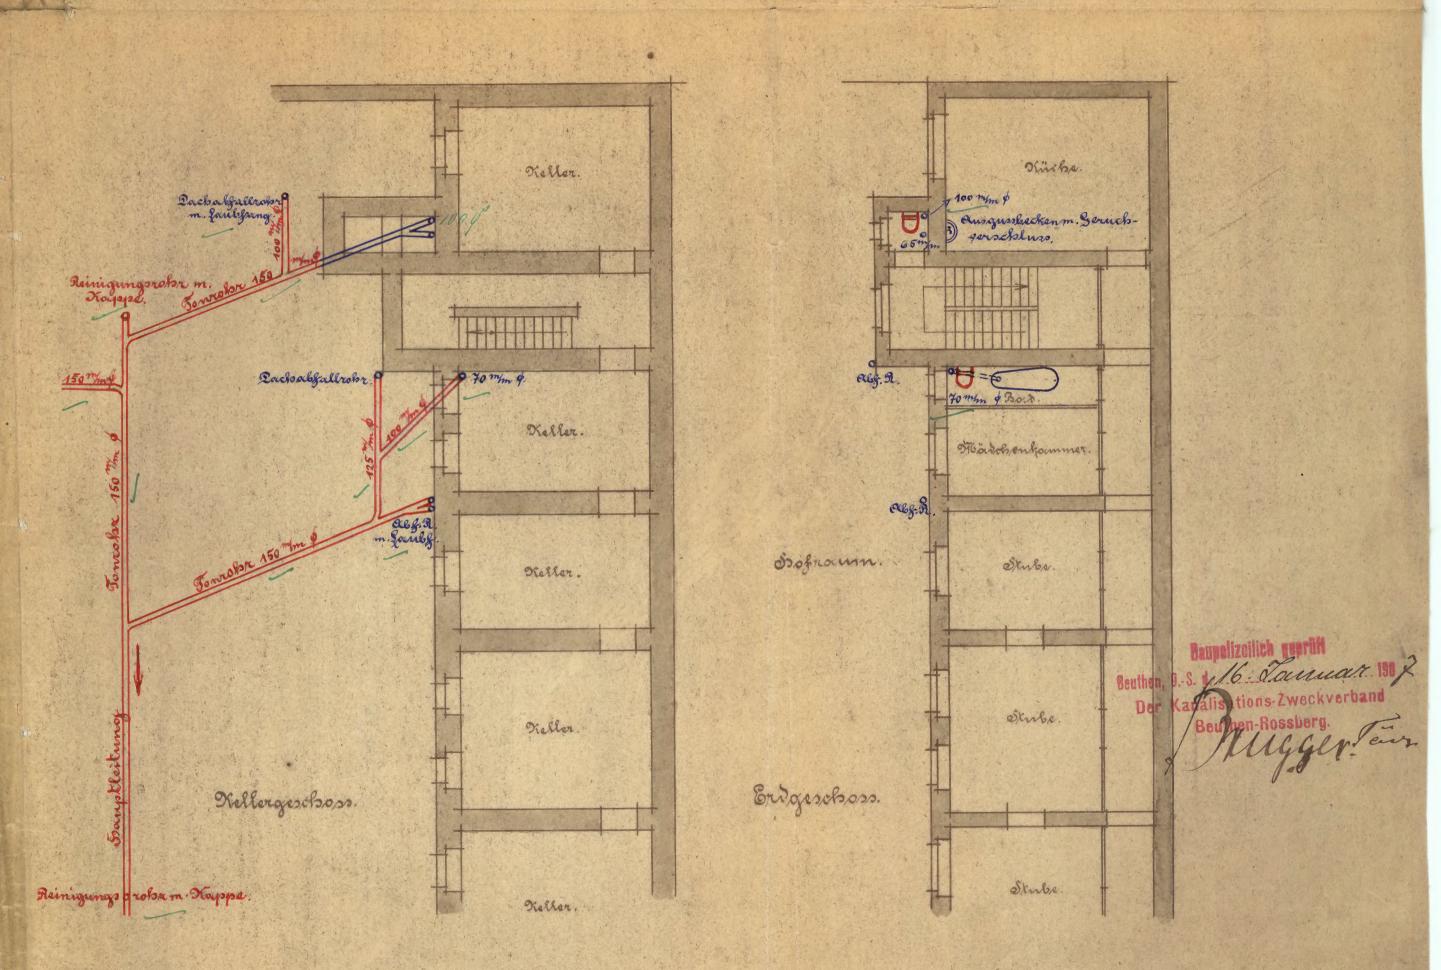

Benkhan S. im December 1906. Die Eisgenkinnerin Mathilde letsagela Zer Planverfertiger: Felit Vicesarek Zur Unkernelsmer:

(1/2/17/1 Mit Kinkfrift rief Put yang en. Honf 3 Tell refun, Gy. 13. 3. 17. D. H. M. 1. J. R. Jan I. Jul. Run. Zier fillfallning, ste Prop Pifrivin John ubsyaborfan 2. Parf It Lagran. 5. 4. 190 7. Die Polizeiverwaltung. Jr. Summy

Behändigungsschein.

Nachtragsgenehmigung Gine Verstigung — Schreiben — de Ragiftats — Polizeiverwaltung — Oberbürger= meisters — Stadmusschusses — vom 23. Januar 1907 Tgb. Mr. IV. 89 betreffend zur Ausführung einer Entwässerungsanlage

ist mir heute richtig eingehändigt worden.

Beuthen O.-5., den 28. ten farmor 1907

Un

die Hausbesitzerin Frau Mathilde C z a p l a

Tgb.-No. W . O .

311

Benthen O .- S.

Behändigt am 28. 1. 04.

burch Martyska Rushil.

1. Mu dir Grand befilmone Form Morfille Ezapela 2. Norf W Lorymu mit Gaf. If. a Onvies Bet I. fel. Even Beuthen O.-S., den 20. 4 Die Bolizeiverwaltung. Zur Canzlei am Mundirt am _ Ab am ___ Zurück am_ Virb groups. Toffin if orbynbrochn

hafufoft of Junaking: Din baiden am Jaikan flingel Befindlingen Kloselgniber Jim ignindlig and sland monden wind sinnen ale Rainingings. Iffielde. Hit Rickfift Farmit, Sup viale finitum gut ab jetukt find kommen singelbon and jedegaitigan Uti servif baluffan manken Dem Vollzieher Herrn Korieth zur ev. zwangsweisen Einziehung Inst Kuffen Jeun Aufflist openfunging Open worker. Norfelight nove 50 M. (Infriguency vem 3%. # wish undfriganden lannok 111.06.1 Farithan Off dan 15. 8.07 2. Horf 14 Layen. Mugger. Benthen O.S., den 14 Mai 1907. Die Bolizeiverwaltung. Dr. Ishirmany 1 2019 Int Lifvier it abgabrosfine 1. Unfillifsgrunfurigung Jeush 9. 5. 29. 5. 03 if mit folgundnur Zirforg zir notvilan: Din bridnu run Tri trufliggel befindligen Dlofattyvibru unvin dem Kanalisationszweckverbande min midnorafligge. mit dem Ersuchen um Prüfung. Ab Un Stuffet. 2. Abfrift Jun & J. V. philippenfungung w. will murre kum Zu den Akten, 2 Jaforn y 2. ling 2 Hofen, Beuthen O/S., den 20. 8. 1907 1 Strining Me Bolizeiverwaltung. Zur Canziei an Argusta.

Mundirt am Argusta.

Ab am Curück am

Behändigungsschein.



Gin & Berfügung — Schreiben — de M. Magistrats — Polizeiverwaltung — Oberbürger-
meisters — Stadtausschuffes — vom 20. April 190 y Igb.=Mr. IV 2949
betreffend Abbung Inb Hiffring and Janua Gründflick
Lafufofftvorpr No 4/g

ist mir heute richtig eingehändigt worden.

Benthen O.-5., den Geten Grail 1907

Mathelia Graphy

Un

dir Gandbefignin Fran Molfilde Ezapla

311

Tgb.-No. M. d.

Sorfof fluorfon 1/2

Behändigt am 26. 4. 9%.

burd Matyska Rerbil.

Die Verfügung vom . 20. . . . D. 1907 - J. Nº IV ... Y... - Blatt 1.1/9 1. M. Inn I. Tevl. Jour. betreffend Vin visif Vann. Cfrimiffind Loufufofforthe Mr. norfundami. zer filffe lleiny med zimen Defnstynden var. p. Grapla ... vyafoviy, Traviff, vl du muiforna Vulerflang 2nd untlenden Elufullyvälegen wird hiermit in Vortreg gebracht. verif dyan Grain Officiales Confufuf. 1 for 1/8 might unky " my " an fluft. Registratur IV. 2. 1 V7. 2 mm. 1 10842 Southern O.-S., den 30. 8. 190.9 Die Polissiverwaltung. Zu den Akten. Benthen O.-S., den 28. TX. 1909 Die Polizeiverwaltung. Orif ihm Court think Superforthas 1 10:7/8 find plotategriben might nonformaline. Affind Infullett min mod gover Willy richen, my in also beforednon Horgosogn fores. All 29 14.9. 19. Mihalik gyl Jag. Pargt.



19

1. Polizeikommissariat.

Anzeige

wider die Hausbesitzerin Matilde Czapla Bahnhofstrasse No.7 wohn= haft,

wegen Uebertretung der 33 1a.3 der Pelizeivererdnung vom 19.8. 1907. Bouthen C/S., den 10. Februar 1908.

Die Nebengenannte hat der Felizeiverordnung vom 19. August 1997 betr. die Abfuhr
ven Asche und Wirtschaftsabgängen bis
jetzt noch nicht entsprochen. In dem
Bahnbofstrasse No.7, 8 gelegenen Grund =
stücke wird wie bisher die Müllgrube benutzt. Die Revision erfelgte am 6.2.08.
Eigene Wahrnehmung.

gez. Grumann. Pelizeisergeant.

W 6503

V .

1. Strafe 3 Mk eventl. lTag haft.

2. Verstehende Abschrift geht nach Bureau IV.

beather C/S., den 20. Februar

Die Polizeiverwaltung.

1908.

J. V.

gez. Friedrich.

1. I Pol. Fdom. gine Faftfhalling innt ginn Lavist, ob tin Grind. innt Mintploefslorbojinga viil James

Grindfinka Dorfufof: Hove Br 18. 8. Just foliznisom. overing som 19. Ungist 1907 and. figurafund opplemmelt ind velogaforfram monatur, into botas well Millenfol. And (Millywibn) bufridays if.

2. Pr. 3 m. Laisfan 9.4, Ton 15. April 1909. Vin foligninanomerching. Ax. Lovining.

次

11.60 1909.

Benthen 75. In 1. Sleet 1909.

15. 57.90

(In Toumsting in Olbfisher Two Igain int Mintfofallabogungs verif tom finne ban bogningenten Joint. Hirk no folget - miff yamoif Jun Pol. Honows. som 19. 8. 07. Jan vella - Lafvillan - Müllyvirbaif s- might - befritigt sensfills.

Gulla Seiler fig. hogt.

1. An vin Gans Con fing ming men Horfilth Czapla Soff Pofain. As ift faftgaftallt neverlan, da ft den Millbafoiltan bogon. die Millywirbn and Thom Joins firste Dorfufof. That Is V: 8. fin fallft bib jast t nigt befritig t nevalun ift. Im iffantligfan Gafinn Inito. med bonipolizailigfan Inta. neffe neind efnan dafor unifgagaban, binnan 6 Horfan san som. Jonnsonen inner pfriftsmå Bigan Millbafilton - Millyruba befritigen begne unfillen zu be ffan zin Umminding Im Olis. fishing on Jafonder how in Joseony Inenya and Flow Rollin narf sonfaviger fingisfing inne ongametfanne Bottom. serffaffal. Vin Hally om nealyne fig inn zu befrisignenen Millebefalte befindet, byrd. der Millywide som ifom Hangielling, ift zu int. infiziran. Vin Tommling und Olbfufr var Gant und bliotpfafts. abgånga fat san Geftimmängan sar Oxtogolizainemondenning nom 19. Oliveja fl 1907 mtformfand zi nafolegan. 2. Houf 6 Blofan mit Laf. Vifoin Van I. fol. Rom. zim Lowist innerfolls siner de lafer ob dar Honfrigorny antforofor noone on eft. Dansfor 12, van 20. Juli 1909. Lin Jolizmi, Hannevelting. for om: 22.7. H. Dv. Louinney

Horselin thosping ift most mist met professe is down. The St. It I so !

Behändigungsschein.

1/2

Gin" L	derfügung — Schreiben -	— de F	agiftrats —	Polizeiverwaltung -	- Oberbürger-
meisters — Stab	tausschuffes — vom	20. fm	li	190 9 . Tgb.=Nr.	W 5190
betreffend Lin	Tommelmy	mo ou	fufor	Im Gorisos	nn
Blintpfort	Horbogoinga vi	nf mm	mnn	Ofwno fts	inf
10					
ift mir heute rich	tig eingehändigt worden.				
	05., dem 2 ten	1	100	2	
Genthen	777:		190		
	Relix W100	zores	7		
Un	* Manrermei	ister *	all	There	
e Ch s	Beuthen	0.8.	To Manharity market a		
www your	on freming	unione.			
Morsfilm	n bapta			/	
	au au		Behändigt	am 23. 141.	19.
TgbNo.	Beuthen OS.			0-10	m 101
	8200,7200 00 80		durch	zrochel,	Marton

1. Mn Sin Jourshoping James Mortfiller Grapla

(Long Tyletis)

Jinn. I Von Sin infamow Hardinging som 20. peli 1909 - W 5190 - bahvaffund Lafritiging Ind wordendum innerspfriffmilligen Hill - in Uppbafillard bagno. Havfilling Inv Millyvirba virt form frintfirthe Suffiche & finofally bib july wift unt-Hartinging in francy brange finanit folly fatel Jinghing sometan lin vinfantowalant, binnen 4 Morfin sinan vint sovolvinstig 50 Hvok faltystatstun Tolkunson. filist om Sin Hortfring Halfu - Ruspringinmun N: 6 - fins foldt zir zueflur, zin Harmiding dan zuenngbreitun Linginfring. Anfairings Hallt roint Them, Just To foods of inner full Linfow chaift fullft wirthisfrom zir lorfon. 2. Horf 4 Horfan mit Leaf. Ifnin in Lenwift Lab I. Fol How.,
ob Sin Millogrishe bages. Sur Millbufillar bafailingt bages.
some fillt mountain ift int Lin Goint. int Mintforther bying.

ga some fifthminting gafammalt int orbestform manufan.

3. Hirkgirba bib ginn 31. 10. 09. 3. Hirkgirles bib grin 31. 10.09. Stenthen 7. In 18. 9. 1909.

Sin Polignian wouldings

Behändigungsschein.

					94
G in	Verfügung — Schreibe	n — de	Ragistrats —	Polizeiverwaltung	— Oberbürger=
meisters — Sta	adtausschusses — vom.	18. Truch	unbare	19.09 Tgb.=Nr	. 1 5191
6	9 1	v 0 8/00	1 0 0	P VI V V	m. 1
betreffend	w framulany	me Cloping	of North St	mass " some	Misc 42
Monthorby	inner wif me	insur lle	ound His	A.	
101					
ift mir hanta ni	ahtia ainaahänsiat man	San			
	chtig eingehändigt wor				
Benthi	en O5., den 4H ter	9	19 00	7	
	4	C. Pro	Make.		
		my Copy	J. Mrs		
An					
e of	11 04				
New Mountain	Warm Anna				
Troin 1	Toesfill &	zanla			
			on racia	1.H 0 co	
Tab No. 440 47	3u		Behandigt	am 4.4. 9. 69	
TgbNo.	Benthen O.	-5.		Parch	
			durch	PTEIN	
			V		

M. J. 90709.

Mulhen 9 Line 27 Leg. og TV 51900 Rolliblifun Blangiftrans,
Aleuthen 75. How singen Jagen bu. Som if sina Conformany, den in mouran fourte befinit 1. J. P. I. fol. Down: hifun Offakorfban zu befrisigen, nf uslombu mir mm mitzue Silver, Joef if in minon buiden Zoinfares 4 Gufefoifff. for tafffalfaning Lovieth, wh was within Affe. beforthort ju van in som lovien sparninket forbu, vin bignisfinden frenk nugvin Sviglis Riften vind govlen ving noficial. Hoof int Source vine Benthen O.S. den 16. 11. 1909, Northun, mogici inf vorfrie unn of uni yandan Rounn Die Pelizeiverwaltung. forbun mild, if some ding Sho. J unnvylif in van Brollon under bringen, vor vint forthe Sunnya soifslif vor die Lording M. 19.30 moistfun vorf soig lif vuefaller bahadun und und orfiftig Nounth fourtieren favour to Fileffing les Milly ich vin Shallar min giver Conto gå lum in melan stafanden Afrika bensofound won lunan hefter angefrifotan juendo anfefrint undurad nouven fromus

If forbu mit sur Jufeforts mit omjornjeg, verst lin inforburn felbyt og sof 3n Vbu, vunfulif laitan mayan for he was if al live framen folten Rosefier forthyett. Och dut Obnis forskund der inf Dorf für nimm yanigunden fale, rearriger give Ariflmen! Monnes zni Josegan forba instrained all gin hamour modern due Offakorflan ling non totill in aff busings mind. Vorfin munshmutan Komm If bith in in malmen July 3. 15: 09.

July 1. 16: 09. Gorifa befindlifun Offer bufoiltur muitur beftafun In luffer, vor if min oben burnist omgefiskt stort in 1. Hu Aprilbafitzering From Masfilta Etapslow forbu inf vin ur forværliger Broufdun burnitt buftallt. The operate J. lyn. n. 27.9.09. Twoni Ho. Crapla. Bufufufffer.Z. Jours Thetroya, Sen bilfrigen Will " int Approprietur our's Fram Jointhister Loufufof. Hoor for I zin belæfan bour wirst and proofen war tufvligten Thank James find franklike faftgaffallt usorlan ift, staff her ultu Jafailter Fir toumling son Affa men Goulamill barriet wird h. M. 4 2.

Stadtkrola BEUTHEN 9/8 11.09 TV 10111. Rollinger Many if hand, Beuthen 19 (Androstling out time 1. I Tol down zin deffalling min zingaformetu Cieffonda, venny, van in minner Jufoft in. grim Lavirft, ob sin sgowish in Hintlyfort Enboyoung our for four fooglife bafindligen Jamii el bufoiltur gre bafaitigun, mil in samplbon Joan Hirka dar Jolizaisearonhutug Affa morgafinisan manda som 19. 8. 07. withproximal galow. astombu mis mitz nihatun, mild ni. orbyaforfran sanden ind dort din to linkur some fafunt. ob in Somisping In orlan lif und our Venkumburg Applonfoiltant gir dann in dann Hefe in dunfalban ogafefillet Jorban, of forba favan minim Reprosiban som 27.9.09. vengygsbon grank zingaloffan warram Komir. Hindrey Sind undary Joseph, sign 1.11.220 bolla derfur, din Harfuyung Benthen O.-S., den 19. 12. 190 9 baluaffl Dafriki opiny zmik Die Bolizeiverwaltung. zinfun zu mollan V. Lasinmany Swon Ezajela.

Otief in fraglisher Grimstein senting. 36. di finis: und Mintefelettalgernye har Verffriction untformfrud geformalt mit objectione, friend refiguret in Foloffing for alter Willywish gir form in in befrilen nove 27. 9. 09 verystiefston Jenska might omginging, in usis kaftgaftallt in fragliger guil, in mis thattown ishwhile ift indin In wifffen Soife now Heforforeil light, window Im Fortene trivial (Thoof, Jogwolls, Fagin is fine) errid error There were forthe sient were. An grish zin Anformation um factionational som zu mornispen, som in godels fitter verdining als odvill. in Polygorich haritan zu kinnen, zeinent fri ferr mannel bei norfelrettimit, zun Dilhir abgefulatt ind in alt find girl muling from solide in affor havingtofeth. foly, Michaelik fol. W. 1112.

1. On hin Ljourlbufikavin trois Montfille Ezapla g. Pfn v. 28. 11. 09. fram wursten Hutrorga im Dalaffing Int orther Millbaforthand our's Found Journe Jointhink Dorfufoffworthe & Hour night suffrorfur warran. I wift virtuely bei inferer Verfrigning som 18. Paghunbar s. J. bursonder. lin sonden dorfer glaiffaitig om din Gafaitigung del Laforland winners. L. M. 4 N. mit Lavists dat I fol Down, ob Sir alta Mall. befolder befritigt soon ift. Beuthen O.S., den 31. 19 10. Die Bolizeiverwaltung. 5/2/2 de 1/2 / 2 / 30/ gr. h. Sp. s. m. 10. ----Dowy if hours Veuthou %-

1. Un dia Guillefitzer from Mortfilla Exapla Now Low with Millbafiller vinf form yours. Hick Lonfufefflow to Vil finofall in die bis judgt mit bafistigt wowden ift, mogaft om die die Morfring, In Sivel Harfigung som 18. Instander 1909 faltgrefutstan Dollanovafifit im Fail Su Lovya som 50 Mark binnen 2 Morfer van die Hondsfring Staffer -Raffridginner Nº 6 - finofalbt zir guflar, ventaver. folle der Latury von Finn zwengevenife ninge. gogen sowers soint. 2. H. 3. M. mit & . Ol. Luiston 19, Lan 12. Maira 1910. of folignionoundling Zur Canzlei am Ab am 17/3 9

Stadtfold BEUTHEN 98.

Okases Stadtfold BEUTHEN 98.

Anloges Application of States of IV MIL Heuthen %-How sinique Tayun bullance 1. J. R. if din Oleiffordaring vace in unimm Gafo'fh bafindlifer Olfefubafoillur gir bafuitsigan T. fol. kom.
2. N. 1 M. min's ogunfall viol though finginfring about Ropher worfelig of out receive Lophe Barthen O.-S., den 24. J. urfolgen mint. Die Polizeiverwaltung. Total Juyannon higun whank Dr. Janning mir um gennig tauf zu responsar iniv varfallen gin Hilbansofanny son Hal und forkmorturied maisus Caloffun zu mollan vorif in musum briden Green, In Vin Millywill mind 3. 3. Eurkmuterind gaffillet. Skinken H Gafforthunforbes fur sin Sans fonts frin, forba und fin stiefan Greach Some wife might and Juffly in a faving when Roun forban mings. Varfaller menst suff in sinfaller fruitar mit winnen Oflofs gufflof. liffer imit Briefandefaller face fororfo Ruma Oliffa gaffillet martan, In Manya And Julemativistin Vanfallean yaffithah

infartundons. If billn son der fin, Zinfning sim & Horffufin musin d'in Gruler gafefustat mint, ift winn minimales, den dan fundigen Runifice orbznifafan. mindra flut jorg king gal, theyf Som He Ezapela Hafter John Tylninian; lengeno. Tifunid minmu in datallino mungafinidan. munyafinishnu, Lafafofs fan. Z. Him Runglander list wif Thursday molefu in den lendan da figning mufum fighton 1. Oliv Din Gunbbafi Growin min line Sanfallian faffyn. From Holospilon Ezapla falls unwiton if, king fack Hon den Lowdening den Low. mutarist, mil finnyn. fafalif in dia Millymiles. Anisingung Ind relson Totallbafirls Sund inf Ffram Grown Hina Sinfullar morbranifan das Lenfufospror pr Mid finhlogs, Rukmatorint falles zimo Markomm, nein Fjuan burnist vinol Jacken non Maran bazno. Poporiban som 31. 1. 1910 misyn Avilt mooden ift, nigt orbyn = dut n'hariya un undara parfonan. frfnn usandan. for Ithmostle unfall min minute 2. Horf 2 Horfor mis Lavige Int in Mount magualet Murms I. Joh Dow. ob din alla Will = sim if d'un Luck mulovine mie yorber begristigs if Tofar minimulas. Beuthen O.-S., den 4. 5. 19/1. An Laluffing our Mullymbia Die Polizeiverwaltung. if mild my mying, mil fring gafafallif mud lasind met fil die Julia mus in darfullan den-Zur Canziel an 15 His Abam 1015 His Zursek am 1015 His There was a superior of the superior of Glasfanford noise me howeld muse att. s. the grafagest full of S. 1. IF 10.

tion all adultants ift wor get befritigt.

Jel. 4.9. i. 6. 1910.

Jug. K. Seilwelit, J. 3. 1. Linginfungloruftvory tano Hollzinfor Gaidrik zur Jin. zinfung mon St M mon Any po Ezapla. 2 2. 2. 20. Bouthen O.-S., den 7 6 19 11. Die Bolizeiverwaltung. 33 1) Notes: Tom Egapla brittet uns Belassung der alta Millgruly. Trumbe with muf Permis Fall 1. A. My - 21. Jeh. per Jumpling von italle souches mis you trefbewalions we Turkmitishen brailyt werly in whether House she 4 Leider, is mins dake in Raun fin Turkpaper to vorbusta suz. 2) Tring churgs anytrus quille famlers. 3.) Much i Morat - mot Besight des Out. Mar. I No de Milloule vorskaftenderig gu Summlung va toske bessift mid. B. 15. 6. 18. llelles.

11 8152 Leefo Gorb zin Bennenling som Offs wift hungt render. Jeh. 4. 25.7. 1910. I Un din GrinConpharin Fran Morfilden Exapla Jim Yayan dia Durifung dato alson Millbafaltar und Floren Grind. Hinka Lufufoffer Bu Med zing Oling. bruerfring sever Krikmordavialian Joban neist omtart Nam Horbafulo in judanzailigan deliduwiff night ninginennden. 2 Horef 6 Horfan mid Livip Ind I. Yeal farm. ob die urlt Millen = follow abrev naindar zur Brown. ling son fand mud Risspforserb. yourgen bruids neind. Beuthen O.-S., den 31 8 19 10. Die Bolizeiverwaltung.

Meno Plainvainnerfun I Snis Jun Copilan inn Luifinging val Gingipings-Olifhongus. Livo TV 15. 07. 1910 fing. Mitting baiogn fing I. Nollinghang our f June 16. 1 113/13.

Lie ihr fruitigun Ranifion fabr if veironin sin grifs. n though son Will in The in in alter advilly with rargefinne. The Fleshalik for

Stäktisches Vollziehungsamt Beuthen 0.-S. Nr. 10 JUN 10.

Nr. Singinfinghvinflowy.

Nr. Was September 1909. - I 5990 - A Lia Grisbupignoin Hargilen Ezapla sing Sapiligning har allen musorpfrigsteringing mileyin. Su unf ifrum Gring pins Balufopprapa & Nor janur Harfügung mirst untgewoßen novelus itt, aufolden Vin finnmit den History, den obenbezeigenden Londrong sour Sum Yannustan znovenybranifu ninginginfun und undet Yabiifvan birmun 10 Yayan van din Hont. fringthough volgistisform. Louisson 19. Jun 6. Juni . 1910. Nin folizaionomonthing. June Morgiffice Boollginford June Gaidrik W. 3393. Jinn. Illes.

1. Oln din Grådsbafiljarin finn Marfilda Ezapla Jinr. Julynyun Ffra Joklining, in Bing alle Whillbefal. Sur und Ffram Ground fember Lenfuggeson pr Ne 8 mins zur Rufbarenformeg non karkmativialien varren. At miner mind, bunifen in sufelow, min felt. yaptelle mooden ift, minder zin Franking non Otille und Offer. Mix morfen Din darving unfunkform, don't Tim din Junikgiafung der Fform om 31. 8. 1910 andrillen Thompmayning in your string from full Navalla Millbefaller muilingin gine Finneling non Jundining Mistelfuftenbynnym brunds winden foller

2. Many 4 Alogun mit Davigh Land I Fol from , wh vin alla de tillyriba nog zur Commling som Grind wind Wirthfastenbynnyen bannsyt mind. Genthen O.-S., den 31. 11. 19 11. Die Polizeivorwaltung. Mary & Monordan mit mai : Anden Levrift ind I Fol Join. This his litter Kraifiero ift fonglish Gorden give human Benthen O.-S., den 13. 12. 19.11. ling von gant: and Wird. Die Bolizeiverwaltung. Intraby "signe wift hullings revenu. John 49. 10.12.10. I find with and Whit. Goingo in In fraglosper If goformult morden. Zu den Akten. Benthen 0/S., den 18. 2. 19 11 Kleihoelete, JaB Die Bolizeiverwaltung.

T. Yolizai Sommifarias Speuthen For 18 1. 1. geg. 16 NOV. 1911 I der Gambelignin Haffille Exapla yestoriy In Im nabingmorn, how Grafo'll flift worf oin alle Ginilla kaffin, Vin 1, Franco E, Is Billbefoilles if zur tommifor mind nort you don ling son forkunderical wither iflig chimmoform dos Gerrifa balaffer soon. Junfinging som Mosti abyanym binigh. 31. 8. 1910. 2.) In die yambbefilgerin Oron Angelia Gapla feer. flift faffathell worken das is Gedabil, Yok. Troyl. alle Billesforter mif offren grind. fink valufoffloorfor 8 unlargen Gy. F Ofrer Following, wiefer mis zur 16.79 Influsofing son Konkernorfirial zir bundzen wirder zir lomenling von your = ind Mistlyforfil. orbgången serveredat esist. His morfantin barount out : unthefore days in Jun our 31. August 1910 estille Induspur : Junfunguing Ruabely i.

quespinging jurinkguzagen uportinfall I'm der alter Roeffer weiksfin gus banneling son Will und Uppe sunden follows. 3, Poul 4 Blocher with devil bet I. Rol. Prom, ob ber alle Billbefolker nog jus fammling son your und Mistflaflbalgoregun brisit wird. 15 B. 23. n. n. what with Hindlebofor their morne fail day am 10. Il. Il morrage. winner Resision zon Varmeling son gras im Dirtffaftabyernym migh Bu den Akten. Beuthon O.S., den 19 1. 1912 Die Polizeivemvaltung. Buthen 1. Im 12. 1.12 Sul Forg. Trogs

Beuthen 99. som M. September 1912.
Sufffer Gufnif in zvlizailifa Janafinizany Injunding billa if in Nie born = ynn Einboni Dore Veltansu. zolizniliga Ganafmiging im Lynife Les Infoffwater Nº 8 Celtarum sinbuinn Marin 1 2 0 1 13 1 9 10/7 Ple Polizeivarwaltung. gå vinfan min und brifolymoun Gaifinnyan Javavoyaft. Til bille folligt im beplennigning. Synfulting Freell Convac Bischoff, L. Hung 1 Brough. Oen Vin Louigolizailaförda in Beuthen Y.S. Hut Papet. San Simbury if subjulation in fourth South Sand for the South South of the South of

Huyleamyungs manigar all foom between t. Same : It the Fulken som Workarfem for trufflin. Bant un ten Tritanslingel morryon Jaimer yar! Pan Vintlertinny men 2,50 m gradgent vann suanntan R. 3, 5. A. m. Al. vin Vijle mint In flyn for formy yn beninshwirtligan ment atm gramaturny fantai yn forform. p. Kapet mint all benfant bening mill venar: Hentlerineme. 1 Muyer Chey. Kimmit. 1. 7.11. J. Ofr. 11. 11.9. 12. Thomas Jupings im Joharling her Joloirbuil ginn Limbour som Alsonn in Borish Dorfufoffsvorfde No 8 nous van umbie znivilsolganden guishningen toum niets untprorfan warhen wail die vinkurfte Ohiblordung das Lordons van Vaitaufligulgalväink som der Friendthinks = bagus. Houfboos= younge untogugue der Duffenning im 8 48 fiffer der Louis-Jolizai suvordning som 19.5. 1910 usminger orf I'm butwigt. Juster iff her Terlifon om loverfourte wagun fainer gooffen Antlording son 200 m granguat hun braintar linganden Nousen jun doniversion Anfantforthe son Hauffen die List = und Luftzifishe respeblig gu bunintvouftigun Via grifningen und Inthighirthbavarfuingen milfun

som sinem savombesorlingen. Ponfearfformligen Juftygenfund frim. I Chilosopen. 2. A.R. Sun I. Hol. Row, give Doutsolle step in Fjorish Loopsfofferofor No. 8 Alforen ofen Fauspringing wings vengelagt venorus. 3. N. 121 Berithen O.S., den 27. 9. 19 12. Die Polizeiverwaltung. Ab will 3079 404 Selly hall ment untypill Buthen 19 San 15. 10. 12 Bu den Akten. gold J. F. Besethen O.-S., den 9. 10. 10/2 Die Polizierwaltung. Romatin began brumon. Romatin lla moint embyon let. Dr. Strining Beth. 95, J. 5. 10.12 July Satzertal f. J.

9406 1 6:1

Behändigungsschein.

Eine Verfügung de P. Wagiftrats -- Bolizeiverwaltung -- Stad

1/	4
X	4
()	11
- हजींगरीजेंद्या	
eisung	

pom 27. September 1912 Tab. Mr. IV. 9406 betreffend bw

meines Bauantrages

ift mir heute richtig eingehändigt worden.

Benthen O.-5., den 1 ten Oktober 1912

Convac Bichop

Un

den Hausbesitzer

Herrn Konrad Bischoff

311

Benthen O .- 5.

Behändigt am 1. 10, 1918.

Beuthen O/S., den 26. August



Dia Policela waltone Bouthen O.-S., den 29. 8

em Stadtbauamt

hier

zur Fraiung. 2 06 2 M.

In der Anlage übersende ich ergebenst Zeichnung nebst statischer Berechnung in duplo betreffend Ladenumbau auf meinem Grundstücke Bahnhofstrasse Nº 7/8 Grundbuch Nº 32/195 mit der Bitte um gütige Erteilung der Bauerlaubniss.

moderation. 24 lear six thatfife

in lan find Later Garifmingon

An

die Polizei-Verwaltung

Beuthen O/S.

Hochachtungsvoll !

Mathilele Encyla

With is Olishiping ift my Muf 4 Horfan mit nevitarum Lowings and I. Fol from. John I I. 25. 10. 10.

South Specificality Jobs

Millian !

Millia Souther O.-S., den 4 19 10 Die Bolizeiverwaltung. Tr. 1312 Man IV. 1848. Whit im dembais ift my gy. K. Mihoelik \$3. T. Rol. from. gur Enffelling, ob mit som Unt Suformy Ins burlisher Church = smigan ligneiffen bayonnan Muf a Hufm. morden ift. 4. 19. 2. N/. Beuthen O.S. Son 13, 12 191 Benthen O.-S., den 3. 2 19 11. Maie Moharice walting. Die Polizeiverwaltung. Bled how limbers ift sourfrings Heuthen O.S. den 9. 9. 19/7. bymmer sender Belle 39 7 11 11. Die Polizeiverwaltung.

98 Hay & Hofu mit Lowift Ind I. Holifom. ob mit dar Ansfifring van brisligen And sungen brygonnen movem ift. Benthen O.-S., den 27 3. 19 11. Die Bolizeiverwaltung. Mei & Pak Wet in horborie ift not might be Sthe In 13. II. 11. Nouf 4 Marper mist Mit Jam Umbain ift nouf night bryon winds in Beth 99 915/4. II Patzold From Venskoum broieft In! I fol. Kom. Beuthen O.-S., den M. 4. 19 11. Die Bolizeiverwaltung. N de 19 28/3 Mit hyvene ift my gy. K Hiswelik for

Nouf 10 Morpor mis 1. An din Gover blafigarin from Monfilla Crapla whitever brough Int I foll Beuthen O.-S., den 24. Mar 1911 W Die Bolizeiverwaltung. Mor Vin Willfuformer for plans Vanifaruan Viilan brin Mun; bow war howen winf I fram Sick. 4 1578 Journaphink borpuflan Bu Ve I profeloft find in da. tvilgrichmingen bil jegt Mit Som Leavist bayoum norf nieft ningnyoniopu. Alle Jel 3. Je. 11
My Ledabyl Fattored, F.D. Mit toging oring fifter 6 Val boundoubuilfifained som 18.10.1910-t 9310- wirdom ficevirificany Javalban winners. Joinwoon our finorisfung To hvoushovollighiller klieving PR. PM. 23/111.71.3. dem Stadtbauamt W 9530 zur Prüfung far Missfrifanneg. 4. M. 3 M. Zur Canzlei am 31. 1.
Mundiri auf 9
Ab ais 49 Benthen O.S., den 1. 1911. Die Boliseiverwaltung. Dr. Triming

-ZEICHMUMG-- BETREFFEND LADENUMBAU IM HAUSE BAHNHOF STA. HO 7/8. - GRUNDBUCH Mº 32/195. FRAU MATHILDE -- GZAPLA HIER SELBST-- BEHORIG. 0,00 1.10 1,50 1.10 1,00 +0,80 1,10 0,50 AMSICHT -SUSUME WHEN SUBJECT OF THE SUBJECT O - SIMITT A-B. Hohenzollernstrasse. Czapla Florion. Ball n hof strasse. -LABEPLAM. 272. 1: 1000. - BEUTHEN 9/s, in AUGUST 1910. No 4. 4 NT 34 Mathilde Chaples Tolly Mierzens Baupolizeilich geprüft STÜTZE Douthen O. Soft den 14. Marton 1910 Das Sadtbauamt. Eum Erlaubnisschein vom GRUNDRISS-15:21 1911-10 1370 - gohörig. Statische-Bereshnung

für dem Ladenmindun im Berich

Bufufuffordson 12 7/8. Grandlinger 32/195

Fram Mulfilde Czajola finofallijh, gafinig.

Fairyna No 1 Frain Lange 3,05 m + 0,25:33 Delufting Inof Munionanak und P1 = 305 (0 60.065 + 080.051). 1600 +3,05. 725, 500 = 9430 kg P2 = P3 = [153. (3,30 + 390). 051 + 1,53. 30.040-12.12.220.051+10 150.040]]. 16vor + 2.153.725 500 = rd 15 100 kg 0,98 A = 3 + 3 = 9430 + 15 100, 19815 kg

M. = 19815. 453 - 47 15. 15 100 - 19815 kg

- 15100. 104 = 11000, 97 mkg W = 1379 000 1379 cm 3 Jamoille nandam 3 I Fringer N. P. 33 mit 2 = 3. 344 = 1323 cm 3 Cuifluojne F. = 19815/ 1982 gem Tracifles naman Fluthen som 65/31cm mit 9 = 2015 gem.

Fring or No 2 Finis Langa 2, 20 mm.
Lalashing glaifmissig drief Minns.

Zins Cinfragion Der Fronger Nº 4 m. 5 regnotion forminds infarone Bound this hymer unique vodunts. Brifa der Ohigan 4.0 mm Lalufhing with Frigner de 5 3 = 33680 kg I = 33600 , rd 45 gens J = 2,50. 33,65. 42 = 1342 cm 4 + 50 % 621 . Pe 2 01 3 em 4 Inex will unlawfulander Tringfor the baftafand 4 = 17.14 und 4 & Frigar N. P. 14 in 2 2 1 dr. S. 14 mit J= 2. (18, 2 + 20, 4) = 77, 2 gen F= 2. (872 + 605) = 2354 cm 4 Fri/3 pluth. 9 = 33600 = 3050 gen Jano ofth plutton our 65/50 em with J = 3250 gm Oller 4 Thiban yalungan in southfun. In maile zier anofilowing. Benthen 99 jim Angust 1910. Topia Minzon Baunolizeilich geprüft, Beuthen O, Schif den 14. Mishobur 10. Winderly,

Behändigungsschein.




Der von der Polizeiverwaltung Beuthen OS. erteilte Bauerlaubnisschein
vom 18. Oktobur 1960 Tagebuch N. IV 9370 mit Sestigkeitsberechnung
und Zeichnung
ist mir heute richtig eingehändigt worden.
Benthen O5., den 20. Mr 1960.
Mountailed Kingsmirtgen
21n den Hausbesitzer Herrn Behändigt am W. W. W.
ni Muffille Erazila durch Jorch
Benthen OF. Ratsdiener.

Fan Delmann ift bilfar mill sum! Suffleuniem. X.11.

selix Wieczorek Beuthen O. S., den 11. September Maurermeister Fernruf No. 581 Antwortlich auf das sehr geehrte Schreiben vom 31. August IV 9530 teile ich hierdurch höflichst mit, dass die Detailzeichnungen zum Baukonsens vom 18. 10. 10 - IV 9310 nicht eingereicht werden, da der Umbau der Läden vorläufig unterbleibt. Hochachtungsvoll! Beuthen O.-S., den. 15, 9, 10// the Polizeiverwallung. An lie Polizei - Verwaltung Beuthen O/S. Hang. TV 9530 / 4657 mailanyan don't

Di fom Vim ban ift win det Loven on der nordligen Nort sim broist som 5. l. s. J. Voish des Grindstinks Lufa ift mit dem Ruban berjon; my yrlangt um nevotan. 1. Nouf im broigh som 5. 8. 2. 7. h. J. R. I. fol. Kom. Beuthen How 28. 11. 11. jim broight, walifa Mobishin lai in Purboin ourloga. fiftet revoluer find. 2. M. 2 M. Monday Bouthen O.-S., den 19. Oktober 19 11. Qul /2 21. 10/2-11. Die Bolizeiverwaltung. A Marian 1. North Tam wooffafantan Lungh bound no our Lock Defunding 5. 51. 1911 - 1 1950 - Springer of Mulvin ist novilingan Lacus in hours Lafrefof though to inforcepe. L. Ner sin Louisvoloin buil som 19. 10. 1910 - 1 9310 burist whoffen iff Du den Elkten. Berthen O.-S., den 11. 12. 1911. Die Polizeierwaltung.

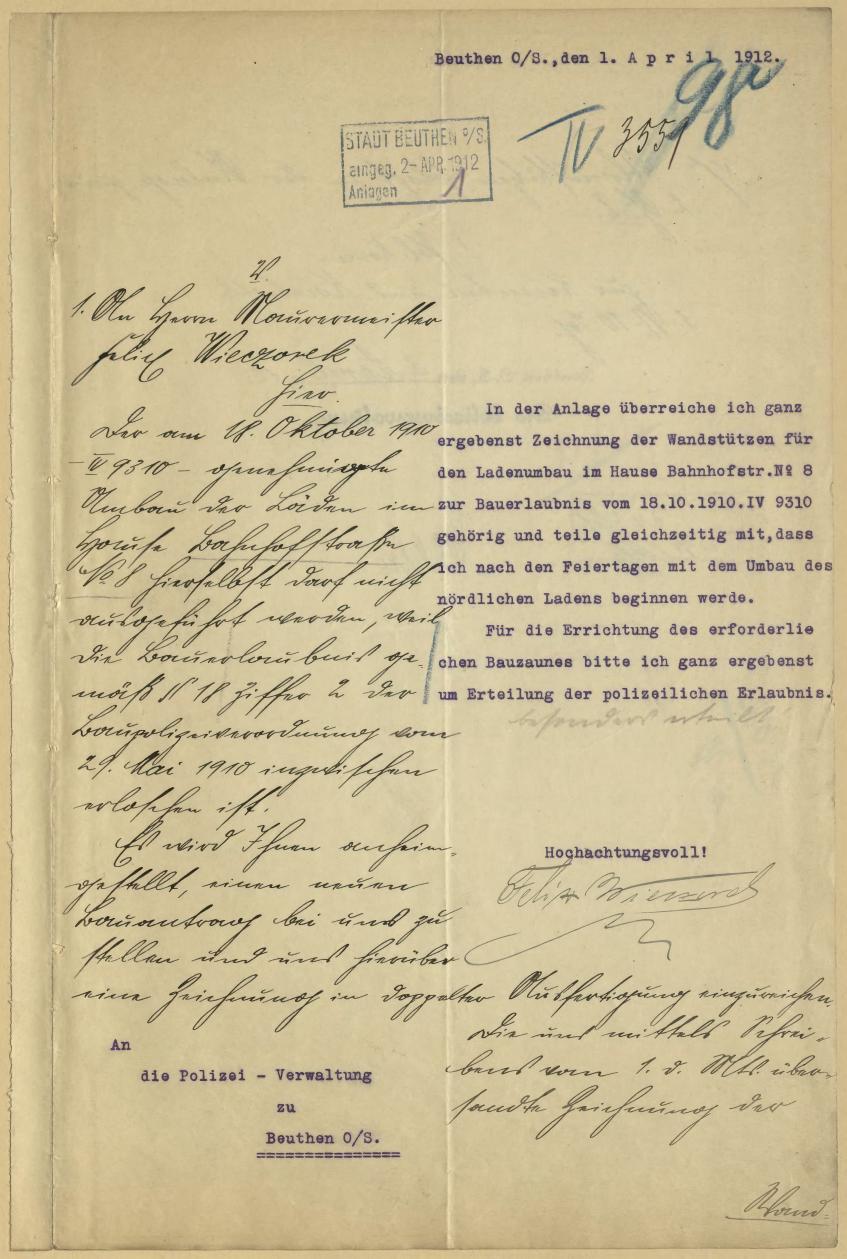

leuthen C/8.,den 1. A p r 1 1 1912. 2. J. R. Mountstiffen folget in var Unlorge zivink. Jew Karensheit und Konstvolle.
3. M. 10 Fof.
Benthen O.S., den 3. April 19 12. and dot enclosed eselve Die Bolizeiverwaltung. ergebenst Seighaund ir Wandatiteen für den Ladenumben Hause Belinhorstr. WE 8 Munday 4. 4. July I clely non doon 'll ryrdlichen Ladens beginnen werde. Für die Errichtung des erforderlie dhen Baussunes bitte ich ganz ergebenst an Ertellung der poliseilichen Erlaubnie HochagnutdogdooH die Poliset - Verweltung Beuthen 0/8.

3559 T. paper 11.4. 12. 113832 99 Abelgistlig der Jolizai. Vonnaltring und der Lith grünikgennist die Lendalbers worm 18. Chaber 1910 I 9310 man 4 zw John bon go malingen. In's Line

fille min brown to younger gh may build


ryander. It if ment he wird. I was fofort

bryinnen mill, both if men Inffaring

that I missing in 3/46 he for about inter
the durbon linger bet fryslands

filligh Brisserel 1 3132. 1/M 1. B. R. dem Stadtbauamt zur Prüfung. in vol veropopun Lower bou spelhong gir monfan find. 2. A. Alasyafam. Benthen O.-S., den 1/ April 12. Die Bolizeiverwaltung. Meller Jayen tir Varleingruning var Frenger: masserymy sind Endankan mist ga anfaban. Interifyrifinny tur Offitym mit Jan Jing Snowmarks sonfafair. Surfacione.
Surger Ha 1. Mif Im Louisvlouis buil fifin vous Oktober 1910 - to 9310 - ift zin falgan: Winf van Mulvorog vour M. S. Mill. vairo vin doupsi hive bolinvlous buil vent nin faft Verlandster virol Frem die efolociberil zien Mirling wind der fifmindens foreme lois her word Mastopala den beiderfaste her wind opposite fran fair france whill Al die Gouilbe filmin from Masselle Grapla fino. 2. G.R.

2. J.R. I fol. hour. giv kandeid ind faftfalling, ob wit der Louisvirt fishring bagounn revolun ift. 3. //. 10 Feg. Servinen O.S., don 15. April 1912. Die Bolizeiverwaltung. Ath. 9.9. 18/4.19/2 1. Svinner om Similaring grand. Hatgold, F. o. rokliving u dem Stadtbauamt Whit Lagung sunf Fan Henry IV 6225 gmundayn! 912 mist. By Stummen. Stummen. Stuge Hogy. Hogy. Hogy. Beathen O.-S., den 25. April 1912. Die Polizeiverwaltung. 1/2 Alltra Zar Canzlei ang The H Mundirt and The H Ab am - Ufy letty

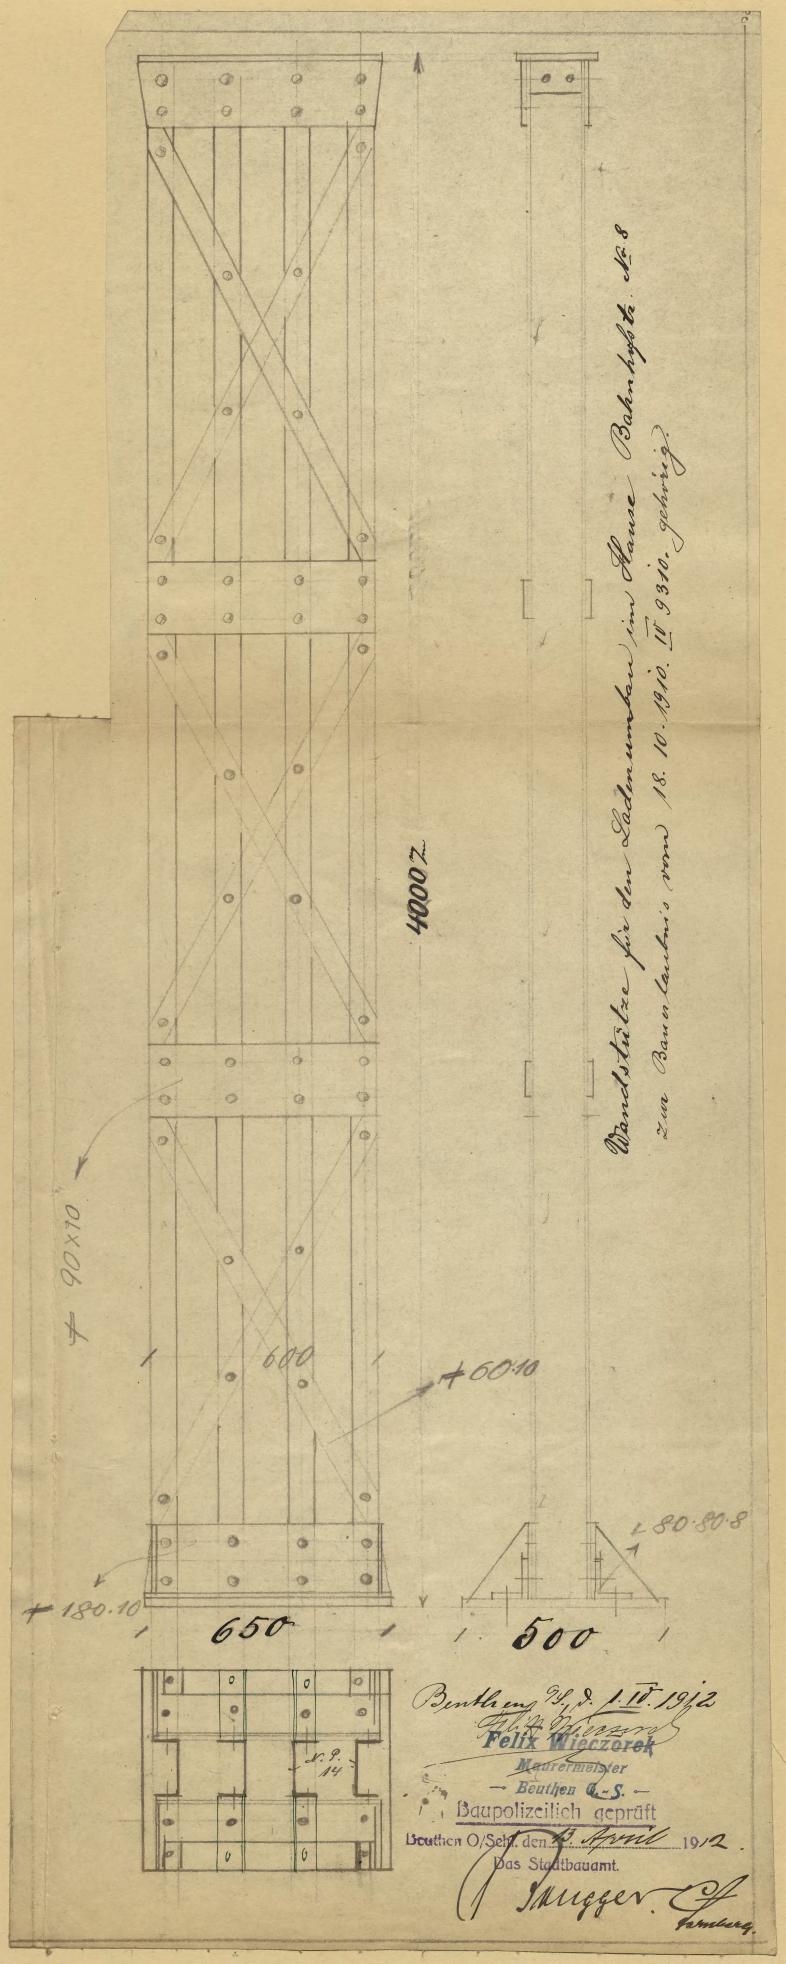

3832I. Felix Wieczorek Deuthen O.≈S., den 1. M a Maurermeister Fernruf No. 581 STAUT BEUTHEN % singeg. 2- MAI. 1912 Antanon Hiermit erkläre ich mich für die bei dem Umbau der Läden im Hause Bahnhofstrasse Nº 8 auf Grund der Bauerlaubnis vom 18.X.1910 IV.9310 eingebaute bezw.noch ein zubauende Eisenkonstruktion für verantwortlich. Hochachtungsboll! An die Polizei - Verwaltung zu Beuthen O/S. Die Polizeiverwaltung.

Beathen O.S., dee 2 Huf le Fronfan. Beuthen O/5., den 3. 6. 1912 Die Polizeiverwaltung. Friedriches diane flavell Linds saval at nobid aubauende Eisengonstru de verantwertlight Hodneontungswoll?

Sie Polizeirerwaltung Bouthen O.S. den 146 10/3

1. G. R.

dem Stadtbauamt

Friedrich how

Im Auftrage meiner Schwester (Frau Czapla) überreiche ich in der Anlage ganz ergebenst Nachtragszeichnung nebst statischer Berechnung betreffend den Umbau der beiden Läden im Hause Bahnhofstrasse Nº 8 zur Bauerlaubnis vom 18.10.10 IV 9310 gehötig und bitte um gefällige Erteilung der Genehmigung zwecks Ausführung der Aenderungen.

Hochachtungsvoll!

An die Polizei-Verwaltung

Beuthen 0/S.

Mant im frittifu ver:

Alumitanty mother Land Everyungener 123 Kome nifl in six saventmond; an ainguffammet now. In. Latiffe browning got for forder realist egertles al caspla) Wherre the total land and ergebens. scher Berechnung betroffen den Umbau Jan Julyev Bauerlaubnie vom 18.10.10 IV - 18 egilläleg au ettid ban gitöde leg ter den denehmigung swooks Ausfüll 1. J. M. mit 5 Ohologan Sum Howtbornount & SA. !flovagnuthoshool! give Brifing Il lowgongal # 3832. 1. 1. 4 74. Benthen O.-S., 30n 30. 7 19/2. Die Bolizeiverwaltung. I Thephrace to 9 025 WA Thung. IF 3832 monitary wright. 8093 1.11/ Sugger Alig. 7/8/2.


1. Un den hausbesitzer from from Taffilia Chapla Auf den Untrag vom M. Juni V. Howird Ihnen unbeschadet etwaiger Rechte Dritter die polizeiliche Erlaubnis erteilt, auf Somme Sound Stink books Vin brilan Lordan unter Abweichung von der Bauerlaubnis vom 1. Oktober 19101V. 9310 nach Maßgabe der beigehefteten und geprüften Zeichnung und der zugehörigen geprüften festigkeitsberechnung zubouine. /- Bei der Bauausführung sind die Bestimmungen der Baupolizeiverordnung vom 1. Upril 1903 zu beachten. L. Die schriftliche Erklärung des mit der Bauausführung beauftragten Gewerbetreibenden, daß er die Ausführung der Eisenkonstruktion auf Grund der genehmigten Zeichnung verantwortlich übernommen habe, ift uns durch den Bauberrn alsbald einzureichen. 3. Nin Tovicynoporova find withall Pafloogun 4. Vin Housthilp indhe hun Geriegergoure 163 storef nieft in ein kroudenowing no of flower weren 2. Vorlage dem Bureau II. a) Wasserzins, b) Baugebühren. 3. Einzutragen im Bau-Journal unter 159 4. I. Pol.=Kom. zur Kenntnis. 5. Dem Stadtbauamt zur Prüfung der Bauausführung. Benthen O.-5., den S. August 982. Die Polizeiverwaltung. Zur Canzlei am

M. J. 2911208.

Far forjalklink Munhamit leving Car for Janysaform No 3 1/2 mill pri Anthrifming gallens: man. Tent Kunfind: meiffing

Stackfrag

Bahnhofstr. Ib28 zum Bankonsens vom
18. 10. 10. If 93 10 gehörig.

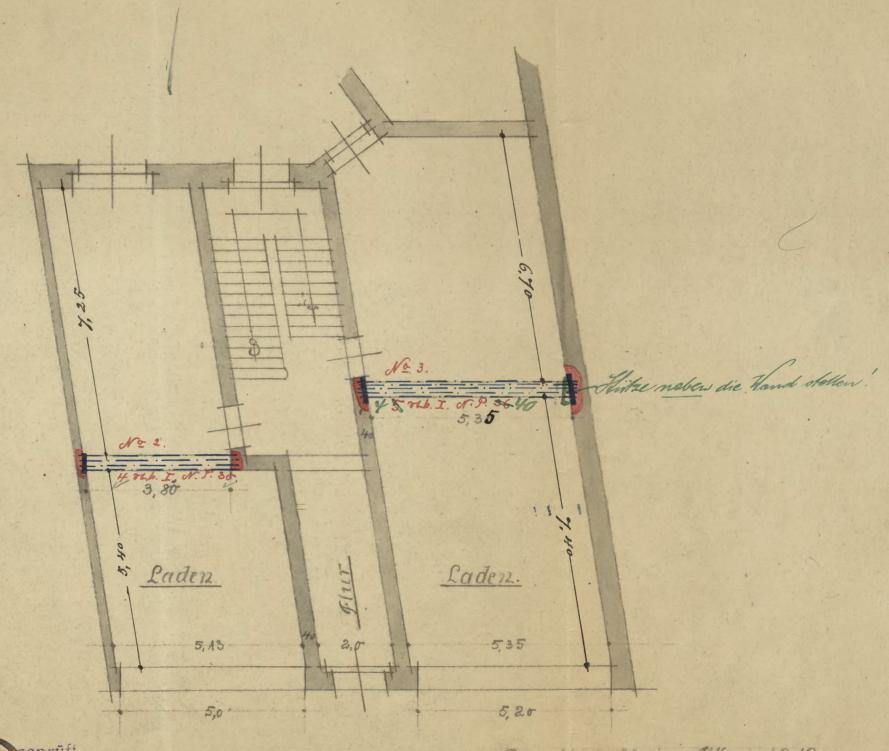

Baupolizailich geprüft
Beuthen O/Schl. den 16. Frici 19/2.
Das Stadtbauarnt.

Grundriß.

Berethen 93. im Ilbai 1912.


Felix Wieczorek

Maurermeister

Filip Mierzore

Telip Mierzore

Statische Berechnung
betroffend den Ladenumban im Banse
Bahnhofstr. 128. als Pachtrag zur
Bauerlaubnis vom 18.10.1910. Ir 9310.

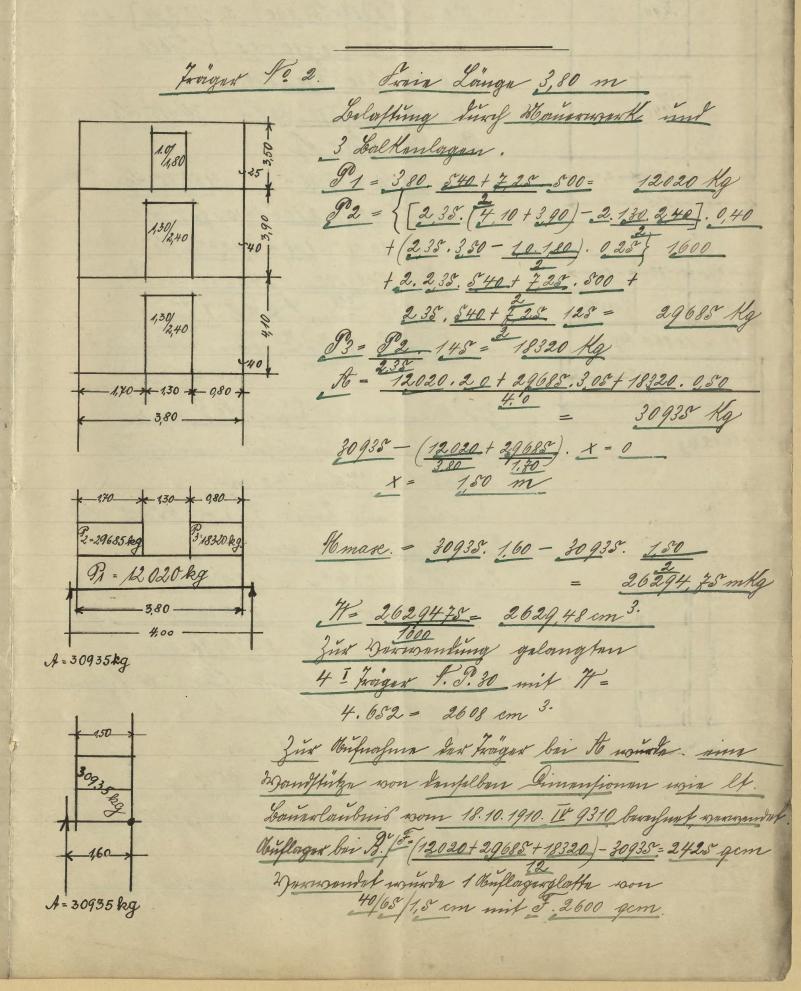

janafnigtan fanfinning lt. Dominlandins noon 18.10. 1910. Tr.9310 myrgsban.

Seuthen 98., Im 7. june 1912.

Felix Wieczorek

Jelyk Grinzens

Baupolizeilich geprüft
Beuthen O/Schl. den 26. frili 19/2.
Das Stadtbauamt.

Hornberg.

108

Behändigungsschein.

Der von der Polizeiverwaltung Beuthen O.-S. erteilte Bauerlaubnisschein vom 8. August 19d2 Tagebuch N. IV6225 mit 1 Festigkeitsberechnung und einer Zeichnung ist mir heute richtig eingehändigt worden.

Benthen O.-5., den 11. etnous 1 1982

Un

die hausbesitzerirheren -

Frau Mathilde Czapla

Beuthen O.-S.

Straße **N**g

Behändigt am 11. Magus 1912

durch Maschersthi

Ratsdiener.

6225 76 Benthener of September 1912 STADT BEUTHEN VS.
oingeg. 9-SER 1922
Anlagen Minsmid den norgalann Gengning, Bouthon D.-S., den 11/9, 10/3 July in mit van Vinbunovbrita und van Grundpiik Bahn = dem Stadtbauamt hopsett No 8. In dran Mathille Bischof yananfau zur Prüfungaler Lunden Grifmany marnoitment Erapla finfully 1. Minf 4 hb. m. f. sysforing, land sor inter Jane 14 Oklober 1910. HE 9310, Thurstony 8 chiquest 1912 - 6225 gumping and gringming um 10 September et bigina Lait 0225 lev. men mande. Hogniffingsorle Fringsfügs. riffert. Zu den Africa Benthen O/S., den If. 11.1012. Vin Holizai. Almmoltmig Die Bolissiverwaltung. delha. Bentherys

Beuthen 7 September 1912



Rutus Sugneyungun ang din Suffin.

Mar valung nom 26 Oktober 1874,

whilian in finamia, duft if din hulfifning
in hir har Moungun bunkipar hudaningun
im Gumpe Bahnhofstr er 28 dus

Evan Mathilde Dischof ogunangun

sommitmed Crapla finafully

yafirig, zint Marmandning ogukonmanna cfipunkonftriktion, ung

Brind but ninter dam 14 Oktobe 1910

IF. 9310, Physfray 8 etuzust 1918-6325

golizailif ganafmigtan Gaifming

sourandnowstlig übernamman forbu.


Rougen flowing wolls

Om Vin Holizai Mampallung Benthenes

Beuthen 9/3. J. 4. Deg. 1912. Olu Sin Folizai surmorthing Beuthen Hobel. In Sar Olularya in bervariga Brifing in Topoller Chit. Beuthen O.-S., den 5. 12 10/9. 1. G. R. sines this in Tyofe das Frindspikes Tem Stadtbauamt Bahnhofstr 1 1/8 mit hisr zur Prüfung. In With im berigolizailige 2 Hunf 4 Foryon. Gampinging. horforstring well Convact Bischoff Tonfujoffer y I

1) Un den Hausbesitzer Herrn Louwout Bischot Beh. Schein. Auf den Untrag vom 4. I. MAR. wird Ihnen unbeschadet etwaiger Rechte Dritter die polizeiliche Erlaubnis erteilt, auf Ihrem Grundstücke Lassusfoffhren fin Ur. & Armilling N: 195 Horstows hierfelbst nach Maßgabe der beigehefteten und geprüften Zeichnung sim Throughning much in gul vingiboufue. massin aufzubauen und fenersicher einzudecken. 1. Bei der Bauausführung find die Bestimmungen der Baupolizeis Derordnung vom 29. Mai 1910 zu beachten. d. Von dem Beginn der Bauarbeiten, fowie der Vollendung des Robbaues und der fertigstellung des Baues ift uns unter Bezeichnung der erteilten Bauerlaubnis nach Datum und Geschäftsnummer ie eine schriftliche Unzeige zu erstatten. J. Auf die Erfüllung der Vorschriften des § 24 Tiffer 2 bis 7 der Baupolizeis Verordnung vom 29. Mai 1910 wird hingewiesen. 2. Vorlage dem Bureau II. Baugebühren. 1 3. Einzutragen im Bau-Journal unter No. 257 4. Dem I Pol.=Kom. zur feststellung, ob mit der Ausführung begonnen ist. 5. Dem Stadtbauamt zur laufenden Kontrolle bezw. Prüfung der Ausführung Die Polizeiverwaltung 6. Nach Wochen.

1. B. H. dem Stadtbauamt zur Prilifung dan Lomonstfüfunny. 2. Horef 3 Worken. Benthen D/S., den M. Janinov 1913. Die Polizeiverwaltung. hy whome different pur Zu den Ahten. Beuthen 0/8., den 4. 3. 194 Die Poliseiver werttung.

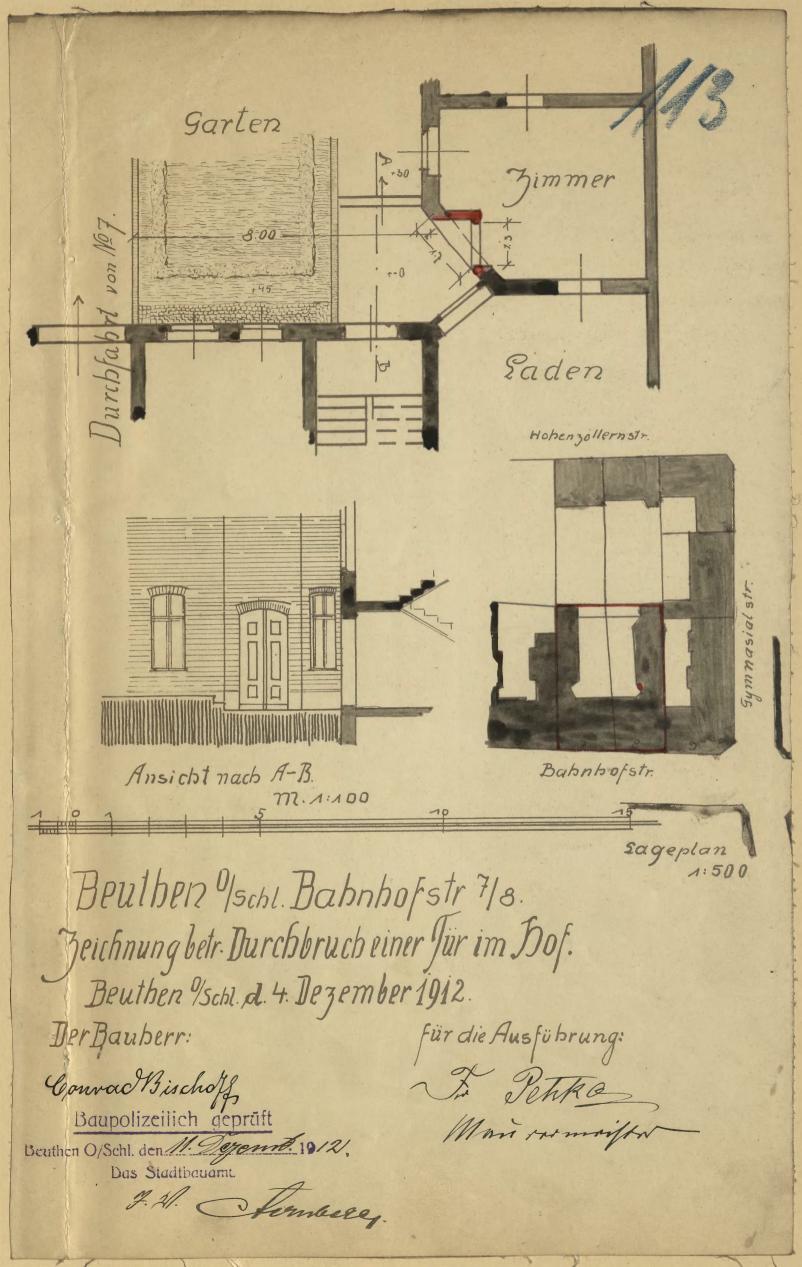

11/4

Behändigungsschein.

Benthen O.-5., den 23 Dez 1962

Convail Bischoff

Un

den Hausbesitzer Herrn

Konrad Bischoff

Benthen O .- 5.

Straße 16

Behändigt am 23 12. 1912.

durch teriorons for;

Ratsdiener.

4020 16

115

Beuthen 0/s,d.10. September 1913.

eingey, 198ER1913 Anlagen

ANDIE

POLIZEIVERWALTUNG

BEUTHEN O/S.

8. R.

Jen Stadtbauamt M.

gin bispraine fersin fallschigine mut skriftigung det

hongeneget 1 4090.

An meinem Hause Bahnhofstrasse
No.7.beabsichtige ich in der 1.und
11.Etage einen gleichen Balkon,wie
er mit 1t,Bauschein vom 23.V11.1913
J.No.2953 genehmigt wurde auszubauen
und bitte mir die Genehmigung hierzu geneigtest erteilen zu wollen.

Sgorfaffings woll Connad Bischoff

Jun Antanga Komm ant fromfan martin. Hungsmy

An die

Polizeiverwaltung .

BEUTHEN OS Supplement.

but Shing

Total

2. M. 2 M. Souther O.-S., den 15. 19/3. Die Polizeiverwaltung.

IV. 4804.

D.

L. Un den hausbesitzer herrn Dongon Beh. Schein. hier. Huf den Untrag vom 10. Legelenben 1913wird Ihnen unbeschadet etwaiger Bechte Dritter die polizeiliche Erlaubnis erteilt, auf Ihrem Brundstücke Nahnsplusaks 1/0 8 hierselbst nach Maggabe der beigehefteten und geprüften Zeichnung und ber zugehörigen geprüften festigkeitsberechnung massiv aufzubauen und feuerficher einzubecken. 1. Bei der Bauausführung sind die Bestimmungen der Baupolizei=Verordnung vom 29. 217ai 1910 zu beachten. 2 Don dem Beginn der Bauarbeiten, fowie der Vollendung des Robbaues und derefertigstellung Des Bauer ift uns unter Bezeichnung der erteilten Bauerlaubnis nach Datum und Beschäftsnummer je eine schriftliche Unzeige zu erstatten. 3 ferner wird darauf hingewiesen, daß bevor die Eisenteile nach der Baustelle hingeschafft und daselbst aufgestellt werden, die schriftliche Erklärung des mit der Bauausführung beauftragten Gewerbe= treibenden, daß er die Ausführung der Eisenkonstruktion auf Grund der genehmigten Zeichnung verantwortlich übernommen habe, durch den Bauherrn uns einzureichen ift. (Regierungs=Polizei= Derordnung vom 26. Oftober 1874.) Huf die Erfüllung der Vorschriften des § 24 Ziffer 2 bis 5 der Baupolizei Verordnung vom 29. Mai 1910 wird hingewiesen. Lie Albonium find bowaitt am. Beusp. 7. S. 6. 12. 13. 2. Vorlage dem Bureau II Baugebühren. 3. Einzutragen im Baujournal unter Ar. 218 4. Dem I. Pol. Kom. zum Bericht, ob mit der Bauausführung begonnen worden ift. 5. Dem Stadtbauamt zur laufenden Kontrolle bezw. Prüfung der Ausführung. 6. Mach Wochen. Benthen O.-5., den 24. Soonibler 1913. Die Polizeiverwaltung. Zur Canzlei an Ab am /

m. 3. 100711

1. Januaring sei finsrichung der Haranthyser Highenther: kläring u. t. 2. 1. 2 M. 12. 13/3. Die Solizeiverwaltung. the study town and the state of the Mil sum to me jand and referred the

Behändigungsschein.



ist mir heute richtig eingehändigt worden.

Beuthen O.-5., den 29 November 1913,

Mothilde Prischoff

Un

den Hausbesitzer Herrn

Konrad Bischoff

Benthen O.-5.

Straße N.

Behändigt am 29. Novemba 1913.

durch Ratsdiener.

Beuthen zr den 9 Dezember 1913

STADT CEUTHEN V8
singeg. 100CZ 1913
Anlagan

Unfal Lugary unfam und die Leftim.

Motordening som 86 betweer 1874;

welling if firmind, duft inf die
lind fingering, And britan je sina
Altuna im I med to Derkensur ka

bel Deihunflrigels ampflie front

un den Morfyrung del Hengen ungspunger und dam Grandfliche Bahn

hofskarse et 8 dem Grandfliche Bischoff.

fint filbst zur Reunandung gestem.

monen fifun konstruktion, ung gemet

der miter dem 23 Juli 1913. IF 3953

golizailig gans finigten Zaispunny

sowen linsvellig ilsorommung felr.

TH Pehlsa

En Din Polizzi Margaltung

Reuthen Vichl, d. 12.12.12. Anlagen Southen Hell. Yn dar Olulonga i bervaige sin block Brief ming in doppeller Trus festigning below. 1. G. R. hier zur Prüfung. 9. Harf 1 hr Bahnhofstr. 188. mit der Lith im bourpolizailinga Gampuiging lufufting moll Convact Bischoff Ter foundame Zur Canziel am Mundirt am Jily

Beuthen /6hl. 1.3/1.12.12 Polizei Verwaltung eingeg. 2-JAN 1913 Bensthen / Teht 1919 Angugunfunut auf Jord

grappitch Pipriben som

23. J. M. inburacife if in

Ser Olulonga young mybruft

sim Zarefring ho Vartur=

floitgal granffrither

That fortiging beh. IV. 11184 Lonfuffer 8. in surforfu Thus fortiging dem Stadtbauamt zur Prüfung. d, M. 1 M. Mit surging life of orforthing Benthen O.-S., den 4. 1. 19/3 Die Polizeiverwaltung. Convad Bischoff Sells-Sufujuffer. 7 -Jul Howillt first view Enforming Int wher the of Affell som britanflaged ind ne 1/2 White mer. Linfam shoyforom Round mift zmynflimme mome: tan, tar tar histanslingst flungilgs - in frimm bilfruigen Juflunda - Vin guming & 43 1. F. O. more Mafforderna Joh bannied notarffaritat. For Burfacing Huger Jugger. ift tofar velynlynnn.

Thun bulsage som 12. 12. 1912. auf Lothi ling ver Eslavibert gur Burfilaing bouiliger luch. Sel 5 43 ver bangolizaiserostrung som 29. Ha night entforcefor werben, du mary ben auter zirrich. Salamon Juigningen eine Lafafing der frifen. Birall songefelen if working Ba songeffichere 1., Jei 1, find 4 jeifningen beigefrigen. 3, for Sentablen. Bouthen O.-S., den 14.1. Die Bolizeiverwaltung.

121

Abschrift aus IV.435.

Beuthen O/S., den 28. Januar 1913.

An

die Polizeiverwaltung

hier.

Jn der Anlage überreiche ich nochmals ganz ergebenst in doppelter Ausfertigung 2 Blatt Zeichnungen betr.baulichen Veränderungen im Dachgeschoß meines Grundstücks Bahnhof= strasse Nº 8 nachdem dieselben am 14.d.Mts.abgelehnt wor= den sind.Hierdurch bitte ich höflichst diese Bauvorlagen soweit sie baupolizeilich zulässig sind genehmigen zu wollen.

Betr.der geringfügigen Erhöhung des Daches im Seitenflüsel, was nach § 43 der Baupolizeiverordnung vom 29. Mai 1910 nicht statthaft ist erlaube ich mir die ganz erg. Bitte auszusprechen, die Bauvorlagen an den Bezirksausschuß besfürwortend weitergeben zu wollen, zumal da die Grundstücke in absehbarer Zeit voraussichtlich zusammengeschrieben werden bezw. jetzt schon in einer Hand sind.

Mit nochmaliger Bitte dem Baugesuch wohlwollend gegen=
über zu stehen zeichnet

Hochachtungsvoll und ergebenst!

gez.Konrad Bischoff

Bahnhofstr.7^I.



Zeuthen O.S., clen 31. Januar 1913. 1., die Polizierenalung. Sulviffer Sou baigoliguilifen botffriffen. Ver familbefifter Bourand Jest hoff if dury harfigung som 6 Aulorgen. 14. Januar 1913 - 1 11 184 - mil fei = wew Indrage and Shilling des Je = uthiniques que Burfirfring bouili: yer Buteringen auf figure June hinks valufallerafor 128 firstelles algusiefur worden with worth ven raifuingen sim Effetting del ober fren Gefsoffer der heitenflige 8 und in porgefisher if wooding die nauf 943 ver bougolizeiserordning som D. Bai II soage. Michael John ibertifichen useren wirth. Girhoff fat fieraicf aun 23. in signish bountfligh I. The sinen bulrag and thailing min himafingungungung einge: siif, ben wir meer weifigung ver Porgoings mit vigue aif la Butaffen Bully les. Det Paulbanando som I. S. Mit. zur Infficiency iller veiter.

1, how but But one but Joshoff sour 13. I. fil.
if Olffing zurindenbefallen Zur Canzlei am 122.
Alumdert am 12 lels
Ab am 1/2 llls 3. Bouf Chlocher.


W4693 1. 5. 8. M. dem Stadthauamt A. unden til det bænkespriffen firkasprib. 1. 1. 6 ragen. Benthen O.-S., den St. 19/3. Die Polizeiverwaltung. In Joh in Vaitanfligallo lahvigt 15,00 m. In fimmally if in Kornsplon enngsystem. John Loinghou Jeffet Volamentinglist jan Estofning honiva sing Firsfait mift unanknimt. Fina Hangoo. Paring Tol you Klaiman Finflows in wohn fimmer In Vaitenfin yall light for ofm Homing Kaika anninglishan must bestellen mes mist Inoun Amorting new. Live tin yaplombe Enforming Swith sim Imflimmanning tol youghn. mentigne fortental miff in, the die Inthouning his you from yrynum bur. Liegantan Taitankrigal sal Jaint hits Mr. 2, malfold him ylaifu daligur yn fort

fint su 1200 m Entrojt. Supposingens, Muyer Stey. Hongarry pit 44 the 2011.13 Lingry 574. 73. 1. Buf die Buleige # 435 ift zu fekzen: Ishirifflish den bezistedant files mit dem veriff zivillegereift, dals die beilen Jumshinke rafifofferafin 1= 7 mil 8 ver fourd: belitzerin Passille Eagla jelgt Sefrain en Bourout Bischoff geforen, als in sines fand mornings how. Sin frimofinder befilgen jedoch I beformen Jundengenmunean die jeh der hihughigeld beloaigt 10 m via fimmelsvighing if im rageplan ingegrifuel worden fine Beligeredigheit zur Lafo. fine det abet fur foffet laure and fire with au. ithamil wirden. Vin hogsößering irbzukleinen tenfort in expensioners der hihrefligelt læfst figlefin Giningeriken urmögligen. 2. Barel 6 Norfan.
Sommen O.-S., den 7. 4. 19/3. Die Bolizeiverwaltung.

435 T 6 Smil Mering Toppet to Suffit 8. Tipeln in 28. Mary Live stal Lazirk Perios fliffer? Stant BEUTHEN O/S. |
Class 3 1 MRZ. 1913 |
Andanger 18. Fubrius 1913 - K. 13. 90 -La fraffund Auchanfunymunghing fin Souther Gourblefitzus Contact Bischoff in Bouther the state of the s The state of the s filmer im Angula in Spindawing bywinda Taiffuff Jim Philipmen Machter Superings Superings Superings 1. 11.3 Ly. Benthen O.S. Sen 1. 4. 19/3. Die Folizeiverwaltung. Via Holizaionous although Fr. J. Abl 21. Meuthen 79. ul uns

Der Kezirks-Ausschuß.

Es wird ersucht, die Untwort mit dem Zeichen zu versehen
K. 13. 270. 90/2.

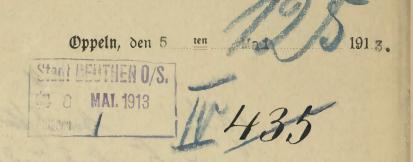

Der Bezirksausschuß hat auf Grund des § 108 Absatz 2 der Polizeiverordnung über die Bauten ind den Städten des Regierungsbezirks Oppeln vom 1. April 1903 beschlossen, Jhnen den 29.Mai 1910 nachgesuchten Dispens von den Bestimmungen des § 43 a.a.o. für die vorgesehene Erhöhung des obersten Geschosses des Seitenflügels Jhres Grundstücks Bahnhofstraße Nr.8 zu versagen, da ein zwingendes Bedürfnis nicht vorliegt, das die Erteilung des Dispenses rechtfertigen könnte.

Die eingereichten Zeichnungen folgen anliegend zurück.
Der Bezirksausschuß zu Oppeln.

Unterschrift.

An den Hausbesitzer Herrn Konrad Bischoff in Beuthen O/s. Bahnhofstr.8

Zum Bericht vom 31.März 1913 IV 435.

Abschrift zur Kenntnis.

Die dordigen Vorgänge - ein Heft - folgen zurück,

Der Vorsitzende.

J.V.

de Polizeiverwaltung

An

in

Beuthen 0/S.

mhu

gor hundrich und hondralle B. R. in et free finner det bilenfliget. 3, 12. 2 1. Bonthen O.S., den 1. 5. 19/3 Die Poliseiverwaltung.

Beuthen of den 10 Mai 1913. Balmhofstr. 7. In the Centage istownings if young wyalouft worfmult Inn Umbanglow in Suggallar Wit fingering fin bolufofter. 16: 8 mit var fölligen billa, finger Vie bongolizatifa Janafmigning yntigft exteilm zu nevlen. Use Grundstinke Genfufoffer. 7 a 8 fint fait Jufuzafulow in sinor Tyunt und fulan ymminhfuftlif: hywf (15,90 m brist) Unrifluford, Romalifution, Molflings, Froklanboton, Gunt maistannofming und alakto. Galainstrung ministrung und librar infolysteffen fefor immor since nointfofultligo Linfait. Nia Gufumman -Jefreibning var boiton grundflinke ift gaflere amyalailet morten, fortifs fix som jake om sims Linfait unif um besitas Jun motherita mit Gliffyriling gola if the falle Bow.

STADT BEUTHEN 98
eingeg, 14 MAL1913
Anlagen

435

Grafins nin foteilning sines bonigoligie. lifus Junfmigning.

4352.2

1. 6. R. mil Hurying dem Stadtbanamt 3ur Origing in gulantligher

2. R. I Mach. Beuthen O.S., den 16 5. 19/3

Die Polizeiverwaltung.

Tobild sim Havingmy wuftlifen Vinne billow.

ains franklenfrances filaving ub, Vals mang wollyvymins im frams bonforme an felyt fain mist, hound dann Un: foreyn sing Leonyanafmi,

Hur safely lar Rhysting Holling god marken.
mfman, umffinfle fif mift. Sonfleuminner Hag

122

Zufummanfefveibung nine Framming Our britan Gründskinke migs stullfin. Our marta.

Nie zim Vembeni Kommenten Hof.
mingno stafon pfin fait tyril land
mid litte stufon fösligst, stir fatailing
stav zolizsilisfan Gamasmigning jutigst
lapslainigen zir novlan.

Wit sonzinglinger Lyvfultning Convect Bischiff Lyunt befilger.

An die Polizee - Verwaltung Feuthen O.J.

Jeullen C.F., den 30. Sais 13. 11/2816 All . victures beforeful is 1. How but Bulace if Explish gir Julanning friling der beiten Joshoff Hugundhinks hafe. Jestigen in Bulage of firming an Zistoff giving julian. following 12 2 ind 8 ift mil des bills were harling hirefunding 3. 3/2. enil Horganing zir hundin ilet fait usten jus muchist theory and will finger with splanting. Blef. To. Fruthen O.-S., den 31. 5. 19/3. Die Tolizeiverwaltung. Dr. Iriming Lement for finn find Las Could 29 thing volunglaneflyn frismingm singnasifan, vist modefin Lood Summerfalen yanem framenynfin mmfl, indberfordare if targuftallan vin Christmany Now towers, in dentimation the fatiment in Totan mit Amerif wifinhun Forf. Di singem flan faifmingen fint theim down

Justina morden. 4 Hatt Juij. derffirken marten. 4 blass grif. grow O. L. bith in Broy orlan for mmynn find ifm & . J. zin Brough: Hunfanbari da men sam fanntstrite Jungs ubrigaben nevaring Berfufoffler. 8. Aleg 37. 10. gegenvarlige Respendreise. 13,50 mm mond dem neuen Auchtlim engran beliags die Higgenberte /4.75 m Tin Harflankgaite ner tim formeffile batming 19,50 m. James & 5'40 Mel. 1 From La Jakourt of of the time to mother the might where flaigen. Ben fall sinfar goldifigen twent. John Linglan Frifter mind Furfrendler han sim im blinkel men 45 food ystrufter an folinin mift n'bernougen. Hangle f 44 Mg. 4. In Lemientong was first yearen sings fa! Minimingen, av ift Lufar ubgirlefnan, Lour Seenwing, in Annohmy Minz

129

Geschäftsnummer:

Beuthen Vorstadt Bl.32. /38.

Auf Anordnung des Königlichen Amtsgerichts werden Sie benachrichtigt, daß das in Beuthen O/S.belegene bisher im Grundbuche von Beuthen Vorstadt Band 13 Blatt Nº 135 einge tragene unten angegebene Grundstück am 24. Mai 1913 auf dem vorbezeichneten Grundbuchblatte abgeschrieben und auf das Grundbuchblatt Beuthen Vorstadt Band III Blatt Nº 32 nach Schließung des erstgenannten Grundstücks übertragen worden ist.

Auf dem Grundbuchblatt Nº 32 Beuthen Vorstadt ist folgendes eingetragen worden:

Verzeichnis der Grundstücke:

a) Spalten 1 bis 10:

San San	Grigoriga Ge. Ho Ing Gründ, Shiska	Ja: mons. King	Sling hors fam. Blass (Steins)	1	Gymne Hrink, måtten. solle	Ja. biriih. Maina. volla	12. 110. M	Gr	a	gm.	Grün.	How how	zinginanat
1	2	3	4	14	5	6	7	82	8	8	9	9	10
2		Suiffun	7	752 22			Cabreitas Zefreinn Lufnfoffts.		5	36			5630
2	nus 2	dnuffun	Æ.	476 211 752 22	1131	356	Goloviera Goloviera Forfnforfffor. No of mind	-	11	69			10860

Frau Mathilde Bischoff,
verw.gew.Czapla,geb. Wieczorek

_h_i_e_r_._

Bahnhofstrasse № 7.

b) Spalte Bestand und Zuschreibungen:

and the Zur laufenden Nummer der Grundstücke: 1,2,3:

> Nº 2 von Band 13 Blatt № 195 Beuthen Vorstadt hierher übertragen, der № 1 als Bestandteil zugeschrieben und № 1 mit Nº 2 unter Nº 3 neueingetragen am 24. Mai 1913.

> > Abteilung I, Spalten 1 bis 3.

Eigentümer: Mathilde Bischoff verw.gew.Czapla geb.Wieczorek in Beuthen O/S.

Zeit und Grund des Erwerbes:

Lfd.Nº der Grundstücke: 1

Auf Grund des gerichtlichen Testaments vom 12. Dezember 1904 eingetragen am 24. Mai 1913.

Lfd. Nº der Grundstücke: 2

Auf Grund des gerichtlichen Restaments vom 12. Dezember 1904 auf Band 13 Blatt Nº 195 Beuthen Vorstadt eingetragen am 20. Januar 1905 auf Antrag der Eigentümerin hierher übertragen am 20. Januar 1905 auf Antrag der Eigentümerin hierher über= tragen am 24. Mai 1913.

> Abteilung II, Spalte Löschungen: Lasten und Beschränkungen.

Lfd. Nº der Eintragung: 5 Gelöscht am 24. Mai 1913.

Abteilung III, Hauptspalte.

Hypotheken, Grundschulden pp.

Lfd.Nº der Eintragung: 9

" " belasteten Grundstücke: 2

Folgende Post:

39000 M -4; -Neununddreißigtausend Mark Gelddarlehnsforderung der Mecklenburgischen Hypotheken und Wechselbank in Schwerin i./M.nebst einer vom 10.März 1894 ab in Quartalsraten pränums rando am 2. Januar, 1. April, 1. Juli und 1. Oktober zu entrich= tenden Jahreszahlung von 42 % des Kapitals und für die im § la und b der Schuldurkunde vorgesehenen Fälle von fünf Prozent des Kapitals für das betreffende Quartal. Bis zum 31.

Dezember 1904 beträgt die Jahreszahlung dagegen nur 4 1/4
Prozent resp.in den Fällen der § la und b der Schuldurkunde
43 Prozent.Eingetragen mit dem Bemerken, daß

- l) von diesen Jahreszahlungen vom l.Januar 1905 ab ½ % zu=
 züglich der ersparten Zinsen des amortisirten Betrages un=
 ter ganzjähriger Verrechnung zur Tilgung des Kapitals ver=
 wendet werden, sodaß durch die ohne Rücksicht auf die all=
 mählige Amortisation während der ganzen Dauer derselben
 sich gleichbleibende Jahreszahlungen die Tilgung des Kapi=
 tals erfolgt,
- 2) Das Kapital seitens der Bank nur in den im § 8 der Schuld= urkunde angegebenen Fällen gekündigt resp.ohne Kündigung zurückgefordert werden kann, daß jedoch der Schuldner berech= tigt ist, nach sechs monatlicher Kündigung, welche vor Schluß des Kalenderjahres abgelaufen sein muß, zur gänzlichen oder teilweisen Tilgung des Darlehns ausser den gewöhnlichen Amortasationsraten noch ausserordentliche Zahlungen, die minde= stens 1500 M betragen und durch 100 teilbar sein müssen, am 31. Dezember des betr. Kalenderjahres zu leisten, daß der Schuldner aber dann sowie überhaupt für jeden Fall der vor= zeitigen Rückzahlung verpflichtet ist, der Gläubigerin die im § 3 der Schuldurkunde stipulierte Amortisationsentschädi= gung von höchstens 5 % und mindestens 2 % des zur Rück= zahlung gelangenden Betrages zu entrichten, daß aber Schuld= ner berechtigt ist, am 31. Dezember 1904 das Kapital ohne Amortisationsentschädigung zurückzuzahlen, wenn er 6 Monate vorher die Hypothek gekündigt hat;
- 3) Alle Zahlungen an Kapital und Jahresleistungen in Gold=
 porto= und kostenfrei an Schwerin i./M.an der Kasse der Gläu=
 bigerin zu leisten sind;
- 4) Der jedesmaligen Restforderung der Bank das Vorrecht vor dem getilgten Teil derselben zusteht und daß sich der Schuld=ner der Disposition über dem letzteren nach Maßgabe des § 6

der Schuldurkunde vom 28.II.1894/3.III.1894 am 4.März 1894. von Band 13 Blatt Nº 195 Beuthen Vorstadt hierher übertra= gen am 24.Mai 1913.

Spalte Veränderungen:

Zu Nº 94:

39000 M Abgetreten mit den Zinsen vom 1. Januar 1905 an die Stadtsparkasse in Beuthen O/S. Der Zinssatz ist auf 4 % jähr= lich ermäßigt, die Zinsen sind in vierteljährlichen an den Kalenderquartalsersten fälligen Teilen zu entrichten. Die Zahlung des Kapitals erfolgt sechs Monate nach Kündigung, welche der Schuldnerin bis zum 1. Januar 1915 nicht gestattet ist, in Gold. Beinnicht pünktlicher, d.h. innerhalb zweier Wo= chen nach der Fälligkeit erfolgender Zahlung der Zinsen soll die Hypothek als gekündigt gelten und und unterwirft sich die Hypothekenschuldnerin für sich und ihre Besitznachfol= ger wegen der rückständigen Zinsen der sofortigen Zwangs= vollstreckung in der Weise, daß sie gegen den jeweiligen Ei= gentümer zulässig sein soll. Jm Fall der Kündigung der Hypothekenschuldnerin auf Vorlegung des Hypothekenbriefes. Eingetragen am 26. Januar 1905.

Spalte Löschungen:

Zu Nº 8:

9000 M Gelöscht am 24. Mai 1913.

Beuthen O/S., den 24. Mai 1913:

gez. Wende

Gerichtsschreiber

des Königlichen Amtsgerichts.

Ho

1, In den familiefetzer ferre hourant fischeff How usefuligen bulsage silf folishing mislanderit zur mifighing kulliger Indernique un dengelijes for zampo majnjestorate 128 firsteles ham wit deeping sing die befinningen der 5 40 tal. 1 der hangsligeisensowning som 29. 5. N., want bie Julandefojs die Brafanbaile nigh überfifreiben darf nigh partgegeben werten terms birfen guna 5 544 Gelf. 4 shingenamber herostring layer in despect bancher since in Mickel von 45° zie der front geleifte Jufflinia with interrage. Vir hainsorlague folgen under ziville. 2. g.k. Van I. K.a. just kumhist in banksalle Southen O.S., den 24. 6. 19/3 Die Solizeiverwaltung. Mr. Kontrolla new and ynits Menthen If San 1. 7. 13 full folignifavyamlan en hollwood and you bt. Bth. 21, 0. 27.13

dem Stadtbauamt zar präfung und guleuflligen bufaring wegen det ju kleinen Jeufast im et fan Junes de hilan-2, 1.2 Marfen. Leg. 4. 2. 13. 2. p. 21. Dul gri Klains Tanfler Las Vaiten. flrymld kum som bafuntan lifimia!
vigkrihn mayruftand mortan, sons. Just Ladingmy for vin Jampini Therefore Stage They 18/273 ying gin Toffing sel Orienfrysel ven frimfremen if.

2816 T.6 Confin Off. Den 5 Juni 1913. STAUT BEUTHER 73! eingeg. 6- JUN. 1913 | 12953 Un Vin Polizai - Haver oldning brillen off. Oun 9 Min V. J. inbevariable if Van Umbanglan fin Dagafoffer. N. 8 mit Now fölligen bitto im gunfmigning vortalben. Usin tumert oxfolanon batunku ynym stripu Plun dington faits mils majo brughings fain, Vir ingreiffen Via britan Jonnett hafufoffer. 7 a 8 zinfimmingapfiraben morten find ind july wing wine wultlife fingsit biblion, nina Fertfusfa, mulifa string tia wwige Borfa singersifte Wohimor ifor heftiligning fintat. Na Via Gunafini. ying bis failer wif might swhill ift mist ing Vinol Viala Banzoyammy from unfufu. life Winterslifte wlither forbe, bith if Jimmit norfmult fölligt Via Ganefini: ymny valtbull untailar zu moller Smit Van Vendan bryinnen Rom. Wit songinglight Lyofulling Convac Bischoff.

Policetra walting. Bouthon O.-S., den 7. 6 m/3. 1. G. R. dem Stadtbauamt In Horyang. Lonfryson. Infryson. Infryson. B E U T H E N O/S., den 14, Juni 1913.

6 Chul.

An die

POLIZEIVERWALTUNG,

BEUTHEN O/S

Beiliegend übersende ich
ergebanst in doppelter Ausführung
eine Zeichnung über den Ausbau des
Dachgeschosses meines Hauses Bahnhofstrasse No. 8. Der mittlere Teil
der Front wird in einer Länge von
5,00 m als Balkon ausgebildet. Es
entspricht dann die Fläche des
über der zulässigen Höhe von 15,00 m
liegenden Frontmauerwerks derjenigen unter der 15 m Linie gebliebenen

Ich bitte mir die Genehmigung zur Ausführung des Umbaues baldgefl. erteilen zu wollen.

> Wit novginglisfor Ljoefensking Convact Bischoff

29532.10



An die

POLIZIEIVERW

HIER. m-m-m-m-m-m

1 mong. 1 2816 B. R. wil Horgenia V zur Prüfung wied buthroun 2 h. 2 hl. Benthen O.-S., den 15. Die Solizeiverwaltung.

Unterzeichneter überreicht in der Anlage die Zeichnungen und statischen Berechnungennzum Umbau der III. Etage seines Wohnhauses Bahnhofstrasse Nr. 8 belegen und bittet die baupolizeiliche Genehmigung hierzu erteilen zu wollen. Die Strasse an diesem Grundstück = 14,20 m im Mittel breit. Dieses Höhenmass ist innegehalten insofern als die, über die 14,20 m Linie hinausragen den seitlichen Aufbauten eine Fläche von/3,70 \pm 4,30/. 1,25 = 10 qm haben, während der unter der Höhen linie bleibende Mittelteil 1,70 . 6,00 m = 10,20 qm Fläche hat. Den Bestimmungen des § 40 der Baupolizeiordnungen ist soweit Genüge ge-

Ergebenst!

Convad Bischoff.

1. Un den hausbesitzer herrn

Beh. Schein.

hier.

10. Juli A. T. wird Ihnen unbeschadet etwaiger Rechte Dritter Auf den Untrag vom die polizeiliche Erlaubnis erteilt, auf Ihrem Brundftucke

hierselbst nach Maßgabe der beigehefteten und geprüften Zeichnung und der zugehörigen geprüften festigkeitsberechnung

ночинения

massiv aufzubauen und feuersicher einzudecken.

1. Bei der Bauausführung find die Bestimmungen der Baupolizei=Verordnung vom 29. 2Mai 1910 zu beachten.

2 Don dem Beginn der Bauarbeiten, sowie der Bollendung des Rohbaues und derafertigstellung des Baues ist uns unter Bezeichnung der erteilten Bauerlaubnis nach Datum und Geschäftsnummer je eine schriftliche Unzeige zu erstatten.

I ferner wird darauf hingewiesen, daß bevor die Eisenteile nach der Bauftelle hingeschafft und daselbst aufgestellt werden, die schriftliche Erklärung des mit der Bauausführung beauftragten Gewerbe= treibenden, daß er die Ausführung der Eisenkonstruktion auf Grund der genehmigten Zeichnung verantwortlich übernommen habe, durch den Bauherrn uns einzureichen ist. (Regierungs=Polizei= Derordnung vom 26. Oftober 1874.)

Huf die Erfüllung der Vorschriften des § 24 Ziffer 2 bis 5 der Baupolizei Verordnung vom

29. Mai 1910 wird hingewiesen. Tai 1910 wird hingewiesen.

5. Noch gisteling Seufer im exform junior der kilauflige betwert sergeraffer, daß ung I gen beufligt fläch ung unger all hu det ju listanden mit zu beleichenden kannet unfall

2. Vorlage dem Bureau II Baugebühren.

3. Einzutragen im Baujournal unter Ar. 111

- 4. Dem I. Pol. Kom. zum Bericht, ob mit der Bauausführung begonnen worden ift.
- 5. Dem Stadtbauamt zur laufenden Hontrolle bezw. Prüfung der Aussührung.

Wochen. 6. Mach

Beuthen O .- 5., den 23. fall

Die Polizeiverwaltung.

antis

m. 3. 100711

Hil Bu Som and finformed begonnen novvora Sandy Agent has broken

Behändigungsschein.

Der von der Polizeiverwaltung	Beuthen O.S. erteilte Bauerlaubnisschein
vom 23. Fuli 1999 Tagebuch	N. IV 2953 mit 1 Festigkeitsberechnung
und 2 Zeichnungnu	
ist mir heute richtig eingehändigt worden.	
ist mir heute richtig eingehändigt worden.	

Un

Beuthen O .- 5., den 39 full

den Hausbesitzer Herrn Burond Rigehoff

Beuthen O .- 5.

Straße .Ng

Mirchay Behändigt am 19.7.13.

durch Joreh

Ratsdiener.


J. F. Klomp & Ch. Ehl
Architekten UMBAV: HAVS: BISCHOFF: BEVTHEN.O.S. BAHNHOFSTRASSE NRO. 8. : DACHGESCHOSS .: Beuthen O/S., Roulevard 25,1.
Fernsprecher 341. MASSTAB1:100. BODENRAVM. 一日日日日 ZMMER ZIMMER 1,000 DACHGESCHOSS. ZIMMER DAGU- GEHOBEN . SO DASS DIE RAVME . EINE . LIGHTE . HOHE . VON . 300 M . ERHALTEN. · ANSIGHT. VON · DER · BAHNHOFSTRASSE · QVERSCHNITT KVECHE ZIMMER HOMENZOLLERNSTR. MASSTAB 1:100. VOTETEAVM. ZIMMED ZIMMER ZIMMED BEVTHEN, O.S. DEN 10. JVII 1913. BAHNHOTSTRASSE. M DERBAVHERR: DER ARCHITEKT: DER VNTERNEHMER: Pos. 2 2. N.P. 15 25 WANDE VON HOHLSTEINEN. LAGEPLAN. Baupolizeilich geprüft Benthen O/Schi den 19. Juli 107.

Das Stadbauame

Mugger Commeny. 1.00 1.00 1.00

13/5

777.1.100

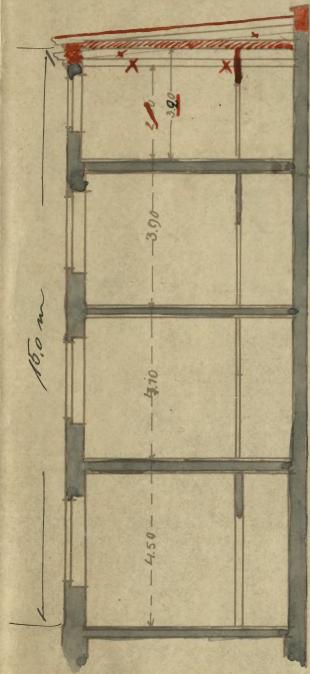

Schnitt durch den seitenflügel

Leichnung zum Baugeuch vom 12. Dez 1912 - II. in 84.

betr. Veränderungen
im Dachgeschoftdes haum
Beuthen Vicht.

Bahnhofstraße 8

Beuthen 9schl. im Dezember 1912

Der Bauherr: für die Auführung. Enrad Bischoff. Frehtes

```
STATISCHE BERLCHNUNG Beuthen O/S., Roulevard 25, für den Umbau Bahnhofstrasse Nr. 8, Beuthen D/S. Fernspräche 341

Herrn Conrad BISCHOFF gehörig.
```

Herrn Conrad B. I S C. H O F F gehörig. = 1620,00 l = freie Längeli = Stützweite J = Belastung. Rechter Unterzug unter den Balken 1 = 3,80 m li = 4,30 m P = Balkenlage 7,70 . 3,80 . 257 = 3660,00 kg 2. Ziegeldach 1,40 . 3,80 . 300 . 2 2800,00 kg 3. Pappdach 6.30 . 3,80 . 150. = 1800,00 kg · Sa. 6260,00 kg $W = 6260 \cdot 430 = 281 \text{ cm}^3$ Gewählt werden 2 Träger N.P. 18 mit W = 2 . 161 = 322 cm3 Auflagerdruck-P/2 = 3130 kg Pa. 4885 qu = 3130 = 313 gcmGrowt mint min klasson wan W. W = 400 ger

thought son Diaws

Pos. 2. Linker Unterzug unter den Balken

1 = 3,20 m li = 3,70 m

P = 1 Balkenhage 6,10 . 3,20 . 250 = 2440,00 kg

2. Ziegeldach .1,40 . 3,20 . 300 = 675,00

3. Pappdach 4,40 . 3,20 . 150 = 1130,00

W = 4245 . 370 = 164 cm³

Gewählt werden 2 Träger N.F. 15 mit W = 2.97,9 = 195,8 cm³

Auflagerdruck = 2123 kg Zgewählt wird 1 Platte 20.15 = 300 qcm

Pos. 3. Träger unter den Seitenmauern der Loggia 1 = 1,30 m li = 1,55 m
P = 1. Mauerwerk 1,30.3,00.0,25.1300 = 1270,00 hg

2. Dachlast einschl. Balken 1,30.3,80.500 = 1240,00

 $W = \frac{3510.155}{9600} = 57 \text{ cm}^3$

Gewählt werden 2 Träger N.P. 10 mit W = 2.34, $I_0 = 68.24$ cm³ Auflagerdruck P/2 = 1755 kg

 $qu = \frac{1755}{10} \cdot 175 \text{ qcm}^{-1}$

Gewählt-wird l Platte von 20 . 10 = 200 qcm

Auflagerdruck = A = 7740 kg qu = 7740 = 774 qcm

Gewählt wird 1 Platte von 40.25 = 1000 gcm

Stutzweite 2,00 m Belatung 1.10.2,0.675 = 741 /h Pos. 6. Erforderlich W = $\frac{741.230}{8.1200}$ = 20,4 cm³

Gewählt wird N.P.9mit W = 25,9 cm3

Lichte Weite 1,10 m Stützweite 1,25 m Pos. 6 a.

M = 0,55.2,00.675.125 = 465 mkg

Erforderlich W = $\frac{46500}{1200}$ = 39 cm³

Gewählt wird N.P. 11 mit W = 43,3 cm3.

Lichte Weite 1,10 m Stützweite 1,25 m Pos. Belastung: $0.55 \cdot 3.00 \cdot 675 = 5600.00 \text{ kg}$

Erforderlich gleich W = $5600.125 = 58,5 \text{ cm}^3$

Gewählt N.P. 13 mit W =67, cm 3

Pos. 8.

Lichte Weite 3,00 m Stützweite 3,25 m

Belastung 0,55 . 3,00.675 = 27x 2.500,00 = 1120,00 kg

Erforderlich W = $1120.325 = 38,25 \text{ cm}^3$

Gewählt N.P. 11 mit W = 43,3 cm3

BEUTHEN O/S., den . M. Ful

Der Bauherrn

Die Beuleitung:

Convac Bischoff.

J. F. Klomp & Ch. Ehl.

Statisch geprüft
Prüfungsstelle Beutinen O/S., den 11.

Diplomingenieur.

2953 I.D. K. Beuthen grown 29 Juli 1913. STADT BEUTHEN 9/S eingeg. 1-AUG.1913 4690
Anlagan Unfat Luguynafna anf dri Soffinningan da Rugiarungs: Polizar. Almordung som 36 Okluber 1874 whelive up finamit, supsing vir and figuring var bei in Augustyup in Gunfa Frahn. hofstrasse etc. 8 fin fallf, zur Harmanduny yakommonon Gifankonftruktion, und gome Net unter dan 23 Juli 1913-# 2953 yolijailig vansfrington Bristmany movembers volling where normmen fulk. Tr Pehla & R. PETZ an Ain Holizai. Murugalturing Offier

Beuthen 35 sm 29 Juli 1913. eingeg. 1-AUG 1913 H 4090
Anlagan China Myllobl . Rolins " Antworlding guige sif fixtuit wegslungt me, duft if mit San bornligen androngen im Duygupfofs im Banta Bahn. hopstrasse No 8 finfally. land dar unter dam 33 Frali 1913. dem Stadtbauamt IF 2953 yoligni lif ynnifninghu zur Prüfung, des heenseinsführing guifming barrist brogomun Benthen O.-S., den 5 193 Morfingsmoll Die Polizeiverwaltung. A Petitra PET Lin Janfing myste fil: Haben how dert winner our him dings in dertarfindige nin Ruim mit sinam tary sout fofwarden Lift, Horf mystays, Far sell Whitfinksimmer Frame Fri Polizir " Alarmalhung Singel minte sind flight minter sind star

Law Lordney ymmumman Rum ift will Fr: Trusing singswirthet most mun har Drift gringsmylig. Lin Pomma im Vaitenflingab leil. Law sins folloflowships Bolofming men I fim. many ands fel. Hear tin Abunishmyn men tar Toungaufuni. Harrisomme. 1. An den Guirdesfilger jerren Bourout Gischoff Jan bei ferifing der Bir bliffring ber diad bein exlambait som 23. Juli 1913 - TV 2953 - gunefurigher leaviligher Inderingen in Vargafifoto The Gareful Josephy hvæfre 1º 8 firefelle for egirde felgendet feftgefællt: (junisten 1.) 2) sliger Juharfur forseit blein ringsklaturst) Fur lesurgoligishiper tubesafte gaban vais Guen Japas out when the Chesistangen son der hausslandent binun A Warfer Parforagizinfirmann in Soppeller Birtherhigung ingiverifice que Hermissing des Bufashiques des Jufungen in Justing Bisage aich offen hopen word sorfisher fingraping ander 3m 2011. 2016 3 Die Boliseiverwaltung.

Behändigungsschein.



	Eine Verfügung	de r	Djajijt yajs		Polizeiverwalt	ung /	//Stadyloglissiphistes	_
vom	18. Novembe	er	1913 T gb	.=Nr.	IV.4090	betreffen	Aufforde	rung
zur Einreichung von Nachtragszeichnungen								

ist mir heute richtig eingehändigt worden.

Benthen O .- 5., den 22 ten November 1913.

- Convad Bischiff

Un

den Hausbesitzer Herrn Konrad Bischoff

311

Benthen O .- 5.

Behändigt am 22. 11. 1913.

144

Geschz.lV,

4090

BEUTHEN O/S,den 28.November 1913.

STADT EEUTHEN 98
eingeg. 30 NOV 1913
Anlagen

POLIZEIVERWALTUNG

Ofmillip.

BEUTHENO/S

dem Stadtbauamt & Jur proposition for forther 9.8. den 3. 12. 33.

Die Soliseiverwaltung.

AN DIE
POLIZEIVERWALTUNG
BEUTHENO/S.

In Erwiderung der Zuschrift vom 18.cr. übersende ich ergebenst die Veränderungszeichnung der im Dachgeschoss meines Hauses Bahnhof-Str. No8. ausgebauten Wohnungen. Der Baderaum sowie die Mädchenkammer erhalten Licht und Luft durch ein hinreichend grosses Oberlicht.Diese Anlage entspricht also vollständig den baupot lizeilichen Vorschriften des § 98 Abs.2. Die Wonnung im Seitenflügel war in gleicher Grösse auch früher schon vorhanden und ist durch die Anlage des seitlichen Korridors und durch den Einbau des Badezimmers nur verbessert worden. Im übrigen ist diese Wohnung lt.Bauerlaubnis vom 23. Juli 1913 1V. 2953 in dieser Weise genehmigt worden. Es geht aus der Zeichnung durch die Anlage von 2 Küchen deutlich hervor, dass in der Etage 2 Wohnungen beabsichtigt waren, wie sie auch schon früher existierten.

Gonnad Bischoff.

Geechs.1V,

B E U T H E N /S, den 28.November 1913.

Ne Mudhing Bridgensigner find guginfle n zur ganglingen. Die Galanthin ann 4.11.13 ift weldigt.

Muly er. iz. iz.

-nireV elb jemedegre nol ebnestedl.ro.81

derungszeichnung der im Dechgeschoss neinejuadeysus. BoW. 112-lonana8 sesual sen Wonnungen.Der Baderaum s.wie die MEdenen kammer erhalted Licht und Luft derch ein mina emeid. indilredo sessory bnendiernin re entapricht also vollathedig den baur itsellichen Vorschriften des 1 v8 Abs. 2. tief at raw featherfles at gaunnow ere dest ordess such früher schon vorhanden menoilities sed eggina etb dorub fai bau Korridors and durch den Einbau des Badeis indu mi.mebrow tressedrev run stemais nov sindusfreues. if goundow eseib isi 23. July 1915 lv. 2955 in disser water nehmigt worden. Es meht aus der Zenchnun jurch die Anlage von 2 Küchen deutlich d negnandow & egast reb ml seab, rovies

absichtigt waren, wie sie auch schon is

.nejreljalke id

LIU HA

BRALT TAREALT STROP

BIUTHMIO/S.

2. Vorlage dem Bureau II. Baugebühren.

3. Einzutragen im Bau-Journal unter Mr. AM

4. I. Pol.-Kom. zur Kenntnis.

5. Dem Stadtbauamt zur Prüfungwer Bauausführung.

6. /7. L Morper

Beuthen O.-S., den

January 91 4.

Die Polizeiverwaltung.

1

Zur Canzlei


Sin and finding infolyto the mintyours to the Marketin mul

Mayger Jing 25. i i y.

Zu den Akten.

Benthon 0/S., don 28 19/4

Die Polizeiverwaltung.

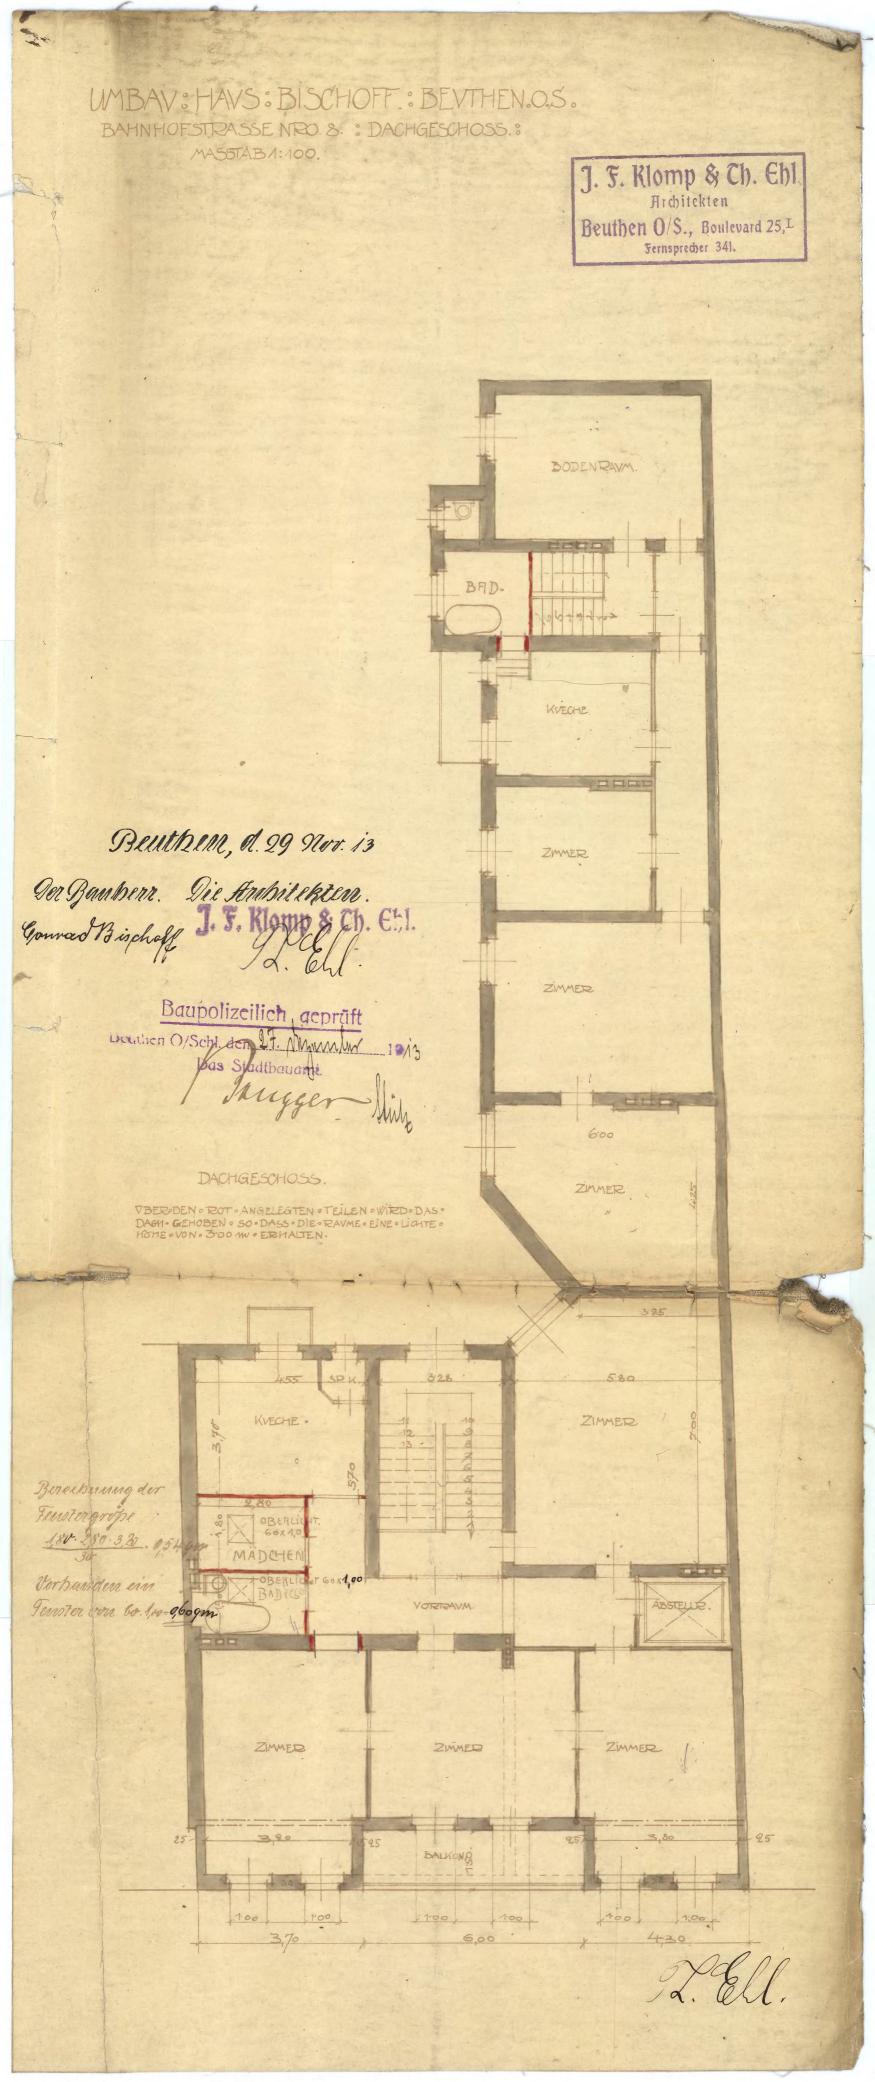

Behändigungsschein.



. Der von der Polizeiverwaltung	Beuthen O.=S. erteilte Bauerlaubnisschein
vom 5. I. 1914 Tagebuch	№ IV 4090 mit 1 Sestigkeitsberechnung
und 1 Zeichnung	
ist mir heute richtig eingehändigt worden.	
Benthen O5., den 12 form	ins 1914.
Al. B	ischaff
2ln	man !
den Hausbesitzer Herrn	Behändigt am 12. 1. 1914.
Konrad Bischoff	durch Terioronola"
Beuthen O5.	Ratsdiener.

Straße N.

B e u t h e n 0/S, d.28. August 1913. STADT BEUTHEN % eingeg. 2-SEP1913 An die Politeiverwaltun Beuthen O/S.

Beiliegend überreiche ich die Zeich-

nungen in doppelter Ausfertigung zum Ausbau dreier Küchenbalkons auf meinem Grundstück Bahnhof-Str. 7-8, gelegen. Statischeund Hofberechnung ist aus der Zeichnung ersichtlich. Ich bitte die baupolizeiliche Genehmigung geneigtest erteilen zu wollen und zeichne,

1.0. 1. mil 2 Mul.

dem Stadtbauamt

hier

Sporforformy well

Convad Bischoff

zur Prüfung.

2.11.180

Benthen O.S., den 4. 9. 1913

Die Belizeinerwaltung.

An die Baupolizeiverwaltung

Beuthen O/S.

D.

1. Un den Hausbesitzer Herrn

Beh. Schein.

gier.

Unf den Untrag vom 28. 11.17 wird Ihnen unbeschadet etwaiger Rechte Dritter

die polizeiliche Erlaubnis erteilt, auf Ihrem Brundstücke fraufry

hierselbst nach Maggabe der beigehefteten und geprüften Zeichnung und der zugehörigen geprüften festigkeitsberechnung

aufzuhauen und feuerficher einzudecken.

1, Bei der Bauausführung sind die Bestimmungen der Baupolizei=Verordnung vom 29. 217ai 1910 zu beachten.

A Don dem Beginn der Bauarbeiten, sowie der Vollendung des Rohbaues und dereckertigstellung des Baues ist uns unter Bezeichnung der erteilten Bauerlaubnis nach Datum und Geschäftsnummer je eine schriftliche Unzeige zu erstatten.

3 ferner wird darauf hingewiesen, daß bevor die Eisenteile nach der Baustelle hingeschafft und daselbst aufgestellt werden, die schriftliche Erflärung des mit der Bauausführung beauftragten Gewerbetreibenden, daß er die Ausführung der Eifenkonstruktion auf Grund der genehmigten Zeichnung verantwortlich übernommen habe, durch den Bauherrn uns einzureichen ist. (Regierungs=Polizei= Derordnung vom 26. Oftober 1874.)

421uf die Erfüllung der Vorschriften des § 24 Ziffer 2 bis 5 der Baupolizei Verordnung vom 29. Mai 1910 wird hingewiesen.

2. Vorlage dem Bureau II Baugebühren.

3. Einzutragen im Baujournal unter Mr.

4. Dem I. Pol. Kom. zum Bericht, ob mit der Bauausführung begonnen worden ist.

5. Dem Stadtbauamt zur laufenden Kontrolle bezw. Prüfung der Ausführung.

6. Mach Wochen.

Beuthen O.-5., den M. Kykunker 1913

Die Polizeiverwaltung.

Zur Canzlei a Mundiri am


Whit its During Simulation of June 19/1/1913

sportin. Genthe wife buybune Genthen 75. Inn 19/1/1913

Girlitz,

Whighispuryment Benth. 68. 3.10.13. howak . Ammonis opmanne. Beuthen 18. som 5/1013
Golfster Soliznipmynomt 1. Joinnevius on finseihnes der Mranhessellinftwikerkle, u. F. 2. 1. a. h. Wen O.S., den 21. 11. 13/3 Die Solizeiverwaltung. Part Thecher suit weiteren ownish ded T. Not hom. Senthen O.S., den 7. 6/3 Die Polizeiverwaltung. 1, hufferbring an ginera ithing ver heraulisothigheitet klei. rung u. t. - friesthister 3 h 1 % 1. 1. d. h. - Det lefin - 10 Southern O.S., Ben 1 12-15/3 Die Voliseiverwaltung. Atlit sur Andfrifrany ift be Mundir an Ming Miles Neusb. 71. S. 13. x1. 13. for Torge Transport

Leichmung zum Ausban dreier Kiichenbalkon's an seinem Hause Bahnhofst 7-8 gelegen Herrn C. Bischoff gehoring

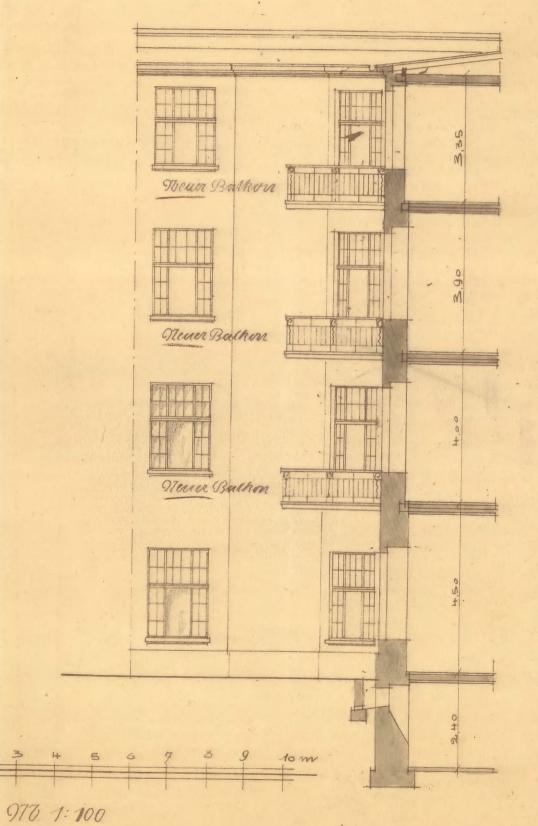

Statische Berechmung. preie Länge 330. Prietaw. 3,55 W. P.= 3,30. 1.40 lover = 2310.0 kg. J. F. Klomp & Ch. Ehl
Architekten W= 2310.355 = 86 cm³. Entopriett einem Träger N. P. 15. Beuthen O/S., Boulevard 25,L J= 36,3.231.3,552 = 1056 cm 4 Gewählt 1. Trager V. P. 17 mit F = 1165 cm 4 Anflagerdruck = = 1155 hg. ger = 1155 = 115 gam. Gewählt wird 1. Platte ven 20. 10 = Ever gom.


Holbereching: Grundstiich 30.70+29.30 40.20 = 1206, gan

Bebant. [30.70.1440+(6,40.27,10).2+4,50.140+2,00.1,30]
400.250+3.70.370= 787,0 gan

Erforderlicher. Flog. 1202 = 402,0 gm,

Vorhandener Flog. 1206,0-787,0 = 425,0 gm.

Lageplan 1:1000

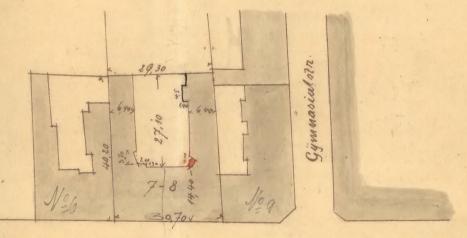


Bahnhofst

Benthem 98.0.28. 11.13

Der Baubert Die Bankeitung Der Unternehmer

Convac Bischoff. J. F. Klomp & Ch. Ehl.

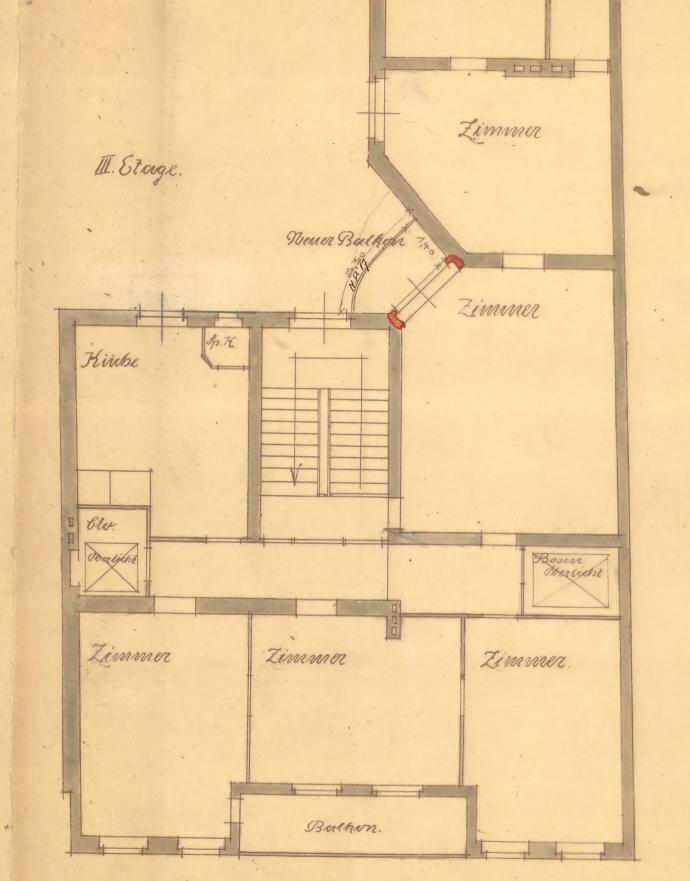

Beathen O/Schl. den 16. Tapiler 1 1 3 Das Stadtbauamt.

Tumberey.

Behändigungsschein.

	Der	von der	Polizeiverwaltung	Beuthen	O.=S. erteilte	Bauerlaubnisschein
vom.	10. c/ej	rtecube	Z 1919 Tagebud	NE IV #	1655 mit 1	Festigkeitsberechnung
und	1	Zeichnun	9			
ist m	ir heute	richtia ein	igehändigt worden.			

Benthen O.-5., den 26. Syrkember 1913. C.Bischoff

Un

Beuthen O .- 5.

Strafe No.

Behändigt am 26. 9. 1913.

Behändigungsschein.

vom M. 12. 1918 Igb.: Nr. N. 455 betreffend Puffer
burnny zur Genrichtung ihr Untwinder Higheiber Mirany

zur Errmichtung ihr entspring ninner Genkrichten

fron mon fünf Mark und 1 Hory Guest

ist mir heute richtig eingehändigt worden.

Beuthen O .- 5., den 13 ten Dezember 1913.

Garrad Biship

Un

She Grindlespitzer Dischaff

311

Benthen O .- 5.

Behändigt am 13. 13. 1913

durch ProMel De Altino

Jur Prüfung des Konnenspifung 2. K. 2 M. Routhen 9.-8., den 8- 1. 19/4 Die Polizeiverwaltung. Din Orogin John mofolyto Mulyminip Myger Hill 23. i. i4. 11 436 1 Im - Gistroff. Under Bufreyter falling der und zurichgenaristen Haspirging som 10.12. 13. -TO 4655 - expallen lin Siefe zirvich da die zefondeste Ausenligestligteritestelässing bei inst with inergoingen if. bollhen his die Jokelärung wich albeild sinstichen formisse die tespering der eingebrofen frekutigprofe usfalgan. 2. Zin 1 ift bailingsude hirsfordering som 10.12.13. baijn : 3, 12. 3 Mundirt am Wh

STADT BEUTHEN %. eingeg. 13 FEB 1914 Anlagen

TV *36

Unter Lagragues fra mit fri Saftimi.

Movedening som 26 Oktober 1874,

welliste if fir mit, daft if der ling.

fifting, anlagning ja nime Southout

im I. II is It Hockmont dal Gunfol

Gahnbiels trasse el 28 finstallett, gut

Was mandainy synterminamen fiftin:

Non 20 September 1913 IL 4655 yoligailif

gams finington Guisfamy warrend.

north list interment fulx.

Benthen 9, 12 Februar 1914

Fr Pehron

Zu den Elkten.
Benthon O/S., den 14 19/4
Die Bolizeiverwaltung.

An Sin Bolizainsungaltung Flier

Townse

Beithin Off den 6. Juli: 1925
STADT BENTHENOIS STADT BEUTHENOIS.
eingo: 6 t Jul 1921 Vas Lynnis bal. Gowand Bischoff vafulofflo. f mu gangingmy wind Liftmy loy of in friend In mainen Lynnfa Gerfufit Transmuns. Strupa & Juba if in Now Transmini ur in Ljofa var 1. Hroya med som Lgofa Not Iry is Korosky figur I Dol Hour. in Grifs som 15 x 22 om ving. Burott Gunn rongistant sind som Chifsm. mit sipanno falorisie morfom, und sinns zin Enflung ninst 1 R. Har Abound Ignifafyvindos. Nor ving Vinga Klaina Offing main Hirfbur zin girlerfil Refracing in Rainer From braintway high 2, May 2 Marfan. if univerafaits whow sin in Jun Vysould wiflowereform Pgrifow Benther 9/3, 3em 7 Tiliso21. Sivil Highlighing Som Kan. Die Conscioence Bung. Van ban und gafright find, bitta is via Holizai-Havraaltring avyabangs vinfo Offinny na itavvillig grufmigner zu nollen. Ohn Folizai - Howaralting fing. W. Mg. Conrac & Bischoff Besthero J.S. Sur Johniling for Shinging has thingslight for malinging wif Philomorph phopon Sulfield Babanton with antyngen.

Ohn. 99. Jan 1577. 21.

V. Jakbant. a.

Milled Ofora.

Hell BEUTHEN O.-S., Tun V. Jan 1921. FELIX PRZYSZKOWSKI HOFLIEFERANTANTANT Rolizvinenskring (Louve 4) BEUTHEN OF SOUTEMAL 1921 Przyszkowski Beuthenoberschl. Telefonruf 253. Ver Lought and frances confusofferenten of y man Tie infra Grintfrike kommente formanier in the Type dar ! They dingbreefun tuffen, ofen die niefternammen Offening sevolyvistaminary dury offungings estain zu senotralen. Top siefe un vin Foliz nimmentering vin fofligh with Tyrum Jischoff gur worffriftennepigun tracklaitury our Ofming ornzufælten.

Fu sun Flux das Paitunflingalgebruitat del 1) of R. 14 16 1285. Framilpinks bufufuffer. 7 bafindat fig sin Mondflywar in our bround uninas, Sun Horstburious & ses Halifren in betylung vien Man 13/21 im zin Brifing is. On promy equoper Offing gir fullithing sai Beatter 6/2 in May 5. 19 21. Mountplorales, in walefun tabus mittal winflumned namen, ungligh nowin Die Polizeiverwaltung, stufa Offing if mis sings single læferten fifarblufglutte in. mit kinn riprome fulvufin, main fin bui kinfmulliffinghiffinger par mountil menore, springefor. In since theory fufor mit Enguy mit de fulfar gegenibalingman p. Przies borośći plan hopeyabino niek baftel, triste with brutary trop p. Pristroff som forfailing times neitrovifliefum furafuigling niefer im Mayor frafam. Pft. If In 6/2. 2i. Alfront. p. MMY sofra. # 266/27

Die Polizeivervaltung.

Beuthen O/S., den 27. Juli 1921

IV.

1.) An den Weinkaufmann Herrn Felix Przyszkowski hier:

Zum Schreiben vom 6. Mai d. Js. teilen wir mit, daß laut Feststellung, die in der Brandmauer des Grundstückes von Bischof Bahnhofstraße 7 angefankligte öffnung zur Entlüftung des LebensmittelWersandschranks mit einer durchlöcherten Bisenblechplatte und mit einer Jalousie versehen worden ist, eine Feuersgefahr mit Bezug auf die Entfernung der Brandmauer von Jhrem gegenüberliegenden Wohngebäude besteht zemitznicht bestehen dürfte.

2.) An die Hausbesitzerin Frau Bischoff

hier.

Bahnhofstraße 7.

Jn der Brandmauer Jhres Hausgrundstückes
Bahnhofstraße 7 ist, ohne polizeiliche Brlaubnis, eine
Öffnung angelegt worden.

Jn baupolizeilichen Interesse werden Sie ersucht, umgehend einen antrag auf Erteilung einer nachträglichen Genehmigung einzureichen.

3.) Nach 2 Wochen.

10/8

M

Beuthen O/S, den 3. August 19

In meinem Hause Bahnhpfstr.8 habe ich in der Brandmauer, in der Höhe der 1. Eta ge nach dem Hofe des Przyskowky'schen Grundstückes ein Lüftungsloch in Größe von 15.x22 cm durchbrechen lassen, wie nbenstehende Skizze zeigt. Die Öffnung ist von innen vergittert und von Außen mit eiserner Jalousie versehen und dient zur Lüftung eines Speiseschrankes. Da durch diese kleine Offnung mein Nachbar in keiner Weise beëinträchtigt ist, andernseits aber die in dem Schrank aufbewahrten Speisen durch Nichtlüftung dem Verderben ausgesetzt sind, bitte ich die Polizei- Verwaltung ergebenst, diese Öffnung genehmigen zu wollen-

Hochachtungsvoll

Conra & Siselieff

Hausbesitzer.

An die

Polizei- Verwaltung der Stadt

57 cm

Beuthen O/S.

Beuthen O/S, den 3. August 1921

In meinem Hause Bahnhofstr.8 habe ich in der Brandmauer, in der Höhe der 1.2te ge nach dem Hofe des Przyskowky schen Grundstückes ein Lüftungsloch in Größe von 15.x22 cm durchbrechen lassen, wie nbenstehende Skizze zeigt. Die Öffnung ist von innen vergittert und von Außen mit eiserner Jalousie vessehen und dient zur Lüftung eines Speiseschrankes. Da durch diese kleine Öffnung mein Nachbar in keiner Weise beintrüchtigt ist, andernseits aber die in dem Schrank aufbewahrten Speisen durch Nichtlüftung dem Verderben ausgesetzt sind, bitte ich die Polizei- Verwaltung ergebenst, diese Öffnung genehmigen zu wollen-

Hochachtungsvoll

Convact Bischoff Hausbesitzer.

15/22 mm / Yent. Khayge 57 cm

An die

Polizei- Verwaltung der Stadt

Beuthen 0/S.

v.

1. Un den hausbesitzer herrn

Beh. Ichein.

Ben Untrag vom 6. 4. 15. 3. 8. 1921 wird Ihnen unbeschadet etwaiger Rechte Dritter

Meinduntrissisch

. 21 uf den 21 ntrag vom b. 7. m. 3.8. 1921 wird Ihnen unbeschadet etwaiger Rechte Dritter judwynist midwirtischich.

die polizeiliche Erlaubnis erteilt, im dar drowninntnint sab fürligen Oristen:

fluguloguberische oruf Efram Gründstrücke Dufustoper & Gründ:

brief 195 Hotsendt, firspelast imt zustor im sessen Frikusmische

vinn Offming som skupa 15 y 22 cm

der beigehefteten und geprüften Zeichnung Int Gublischung vinub Grifus

flynniktub stürzbungen zu laffen.

1) Zei der Zauausführung sind die Zestimmungen der Zaupolizeiverordnung vom 29. 27. 1909.

31 beachten.

2) vin Offming ift mit sinur stürzburgen filosofin

blasfoloster sund mit sinus sipsensu Julongin

31 Ansfafen.

2. Vorlage dem Bureau II. Baugebühren.

3. Einzutragen im Bau-Journal unter Mr. 56.

4 L Pol-Hom. zur Henninis.

5. Dem Stadtbauamt zur Prüfung der Bauausführung.

6. Zurden akkun

Beuthen O.-5., den 16. Chrogriff 1981.

Die Polizeiverwaltung.

9

Behändigungsschein.

	ver Polizeiverwaltung			
Dom 16. Augu	St 1981 Tagebuch	NE IV. 266	mit Festigl	eitsberechnung
und Zeichn				

ist mir heute richtig eingehändigt worden.

Benthen O.-5., den 20 ding us A 1981 Convad Bindry

Un

den Hausbesitzer Herrn

Konvord Bischoff

Behändigt am 20. Muguft 1921.

durch

Felix Przyszkowski BEUTHEN O.-S.

Stammhaus Ratibor Gegründet 1872

Telegramm-Adresse:
PRZYSZKOWSKI BEUTHEN OBERSCHL.
Telefonruf 4014

₽

STAUT BEUTHEN %S. einger. 240KT 1928

ELE 2. OKT. 1928

BEUTHEN OF, den

Un

budge F 19

Polizeiamt

Beuthen O/S.

An der Brandmauer meines Nachbargrundstückes, Beuthen, Bahnhofstrasse Nº 8, dem Kaufmann Bischoff gehörig, werden aus dem Blendfenster, das nach meinem Hofe zuführt, die Glassteine nacheinander herausgeschlagen, sodass augenblicklich schon 3 solcher Steine fehlen.

Ich bitte ergebenst, zu veranlassen, dass mein Nachbar diese Glassteine bald einsetzen lässt, sodass das Blendfenster wieder voll-ständig geschlossen åst.

Ergebenst

pp. Felix Przyszkowski.

WE WEST USE TEARS. 1) Tasnyany bestingen. 1545/28. 21 S. R. m. Munsylder ser B. R. West som Bericht. Suf some Baners v. 16/8:21
wird vorwission. 3) Month 10 To. Beuthen 01/5. 11 18. Jn 2.) Min faftysfullt, untfjvirft vis zim tunis land mit finn n. 16.8.21. ymofmigh Enstrigting g. It. on grethelten Todingungen. Anforter fin in Mat stefanden Offming in on I. Et. begindet sig am gragligen from from in or I Blg, in det trondmente det fridligen Tritanfligelysbinde sim zmits beformy ingroße 1.070 x 1.10 mult mit glad thimn womment ift, med embersfallen 3 glab strim frambysplayen fint. Am remining a mylor the falls gransverniden dringth du Gent befiler Besthoff unifon forden fring den fin in his popular Wholffund Aprimligge befortigen zu laften. 18. Ch. H. Rim Kontwelle Vieniossess 10111 10.11.28.

11 5. h. m. Musicahsen 163 den flet hembrismulme und lettering. De leffning (0,40× 1,10) Mirfe vene Senelmynny aus-Celt when sein. 2) Smuch 10 G. Benthen 0 = 15 11.28. Vir Offinny son 0, 70/1,10 m ift ofm Jung migning midoplowifin southin fine mighting life grufuinging ift now singar folia vir midopplaymen 3 gladlowingsine find Dang I in Jums this won 10,0 Pm, sings fortin. Carrent the Mayburnes 20.17

1.) An den Hausbesitzer Herrn Konrad Bischoff hier.

Z.U. Bahnhofstr.8.

Wie festgestellt, ist in der Brandmauer des 2. Stockwerks des südlichen Seitenflügelgebäudes auf Ihrem Grundstück Bahnhofstr. 8 eine Oeffnung in Grösse von 0,70. 1,10 m mit Glasbausteinen vermauert, ohne polizeiliche Erlaubnis ausgebrochen worden. Von den Glasbausteinen sind bereits 3 herausgeschlagen.

Im bau wind ordnungspolizeilichen Interesse fordern wir Sie auf, die eingangserwähnte Oeffnung sofort, spätestens innerhalb 8 Tagen beseitigen und den früheren Zustand der Brandmauer wieder herstellen zu lassen, andernfalls das Geforderte im Zwangswege auf Ihre Kosten nach Ginziehung eines angemessenen Kostenvorschusses ausgeführt werden müsste.

Anheimgestellt wird Ihnen, innerhalb der gleichen Frist einen Antrag auf Erteilung der nachträglichen Genehmigung für diese Oeffnung nebst Zeichnung in doppelter Ausfertigung, von welcher eine Ausfertigung auf Leinwand aufzuziehen ist, bei uns einzureichen. Dem Antrage ist ausserdem eine schriftliche Erklärung Ihres Grundstücksnachbars Przyszkowski des Inhalts beizulegen, dass Letzterer mit der Herstellung der Oeffnung einverstanden ist.

2.) N.1 W. mit Z.U.

der Baukr. West

zum Bericht, ob die infrage kommende Oeffnung der Brandmauer beseitigt worden ist.

3.) Frist: 8 Tg.

Bth., d. 5 12.28.

Städt.Polizeiverwaltung.

Zur Chazlei am 440 Minedirt am 440

luch

M

Zustellungsurfunde

über die Buftellung eines mit dem Dienstfiegel verschloffenen, mit folgender Aufschrift versebenen Briefes:

den Hausbesitzer Städt Po Hbjender: Herrn Konrad Bischoff Beuthen 875 hierbei ein Formular zur Zustellungsurfunde. Bereinsachte Zustellung. Rahnhof - Straje Nr. Den vorstehend bezeichneten Brief habe ich in meiner Eigenschaft als Boftbote gu heute hier — zwischen llhr und ... mittags [Zeitangabe nur auf Verlangen] — [Bordruck für die Zustellung an Einzelpersonen, Einzelfirmen, Rechtsanwälte, Rotare und Gerichtsvollzieher.] [Bordruck für die Zustellung an Behörden, Gemeinden, Korporationen und Vereine (einschl. der Handelsgesellschaften usw.).] dem — Vorsteher — gesehlichen Vertreter berechtigten Mitinhaber — 1: 21n dem — Zuname): Empfänger - Firmeninhaber (Bor- und den Empfänger oder Vorsteher usw. in Person selbst in — der Wohnung — dem Geschäftslokale in Person in der Wohnung übergeben. übergeben da ich in dem Geschäftslotale den Firmeninhaber (Bor= und Zuname). Un Empfänger da in dem Geschäftslofale während der gewöhnlichen Geschäfts Behilfen, ftunden a) der angetroffene — Borsteher — gesetzliche Bertreter — vertretungsberechtigte Mitinhaber — an der Anuahme ber-Schreiber Beamte nsw hindert war, ber — Borsteher — gesehliche Vertreter — vertretungsberechetigte Mitinhaber — nicht anweiend war, felbst nicht angetroffen habe, dort de X (Schilf. - Shreiber bort beim Empfänger angestellten übergeben. übergeben. da ein besonderes Geschäftslokal nicht vorhanden ist und ich auch den — Vorsteher — gesetzlichen Vertreter — vertretungsberechstigten Mitinhaber — 3. Un a) ein familien-glied, da ich den — Empfänger — Firmeninhaber (Vor= und Zuname): b) eine dienende Perjon. in der hiefigen Wohnung selbst in der Wohnung nicht angetroffen habe, dort nicht selbst angetroffen habe, dort a) dem zu seiner Familie gehörenden erwachsenen a) bem zu seiner Familie gehörenden erwachsenen Hausgenoffen nämlich — der Chefrau — dem Chemaune — dem Sohne — Hausgenoffen, nämlich — ber Chefrau — bem dem Sohne — der Tochter der Tochter b) de in der Familie dienenden erwachsenen b) de in der Familie dienenden erwachsenen iibergeben. übergeben. Un den da ich den — Empfänger — Firmeninhaber (Bor= da ein besonderes Geschäftslokal nicht vorhanden ist und ich Bausmirt oder — Borfteher — gesetzlichen Bertreter — vertretungsberechtigten und Zuname): selbst in der Wohnung nicht angetroffen habe, auch die Zustellung au einen Hausgenoffen oder an eine dienende in der Wohnung nicht angetroffen habe, auch die Zustellung an einen Hausgenoffen oder an eine dienende Person nicht aussührbar war, de in dem= Person nicht aussührbar war, de in demselben Hause wohnenden — Hauswirt — Bermieter selben Hause wohnenden — Hauswirt..... nämlich de nämlich de d gur Annahme bereit war, übergeben zur Annahme bereit war, übergeben. 5. Verweigerte Unnahme. (Kommt nur in den Jällen I' 2 und 3 in Betracht.)

Da die Aunahme des Briefes verweigert wurde — und der Empfänger hier weder eine Wohnung voch ein Geschäftslotal hat —, habe ich den Brief am Orte der Zustellung zurückgelassen.

Den Tag der Zustellung habe ich auf dem Umschlage des zugestellten Frieses vermerkt.

Dok-Suitellundsurkunde

heute hier — zwischen Uhr und

niedergelegt.

mittags [Zeitangabe nur auf Berlangen] — [Vordruck für die Zustellung an Behörden, Gemeinden, Korporationen, Bereine (einschliehlich der Handelsgesellschaften usw.). (Rur gültig bei Durchstreichung der Zustellungsvermerke aus der vorstehenden Seite.) [Bordruck für die Zustellung an Einzelpersonen, Einzelfirmen, Rechtsamvälte usw. (Nur gültig bei Durchstreichung der Zustellungsvermerke auf der vorstehenden Seite.)] da ein besonderes Geschäftslokal **uicht** vorhanden ist und ich auch den — Vorsteher — gesetzlichen Verteter — vertretungsberech 6. Nieder= da ich den — Empfänger — Firmeninhaber (Bor= und legung. Runame): tigten Mittnhaber in der Wohnung selbst in der Wohnung nicht angetroffen habe, und die Zustellung weder an einen Hausgenoffen noch an eine dienende Person noch an den Hauswirt oder Vermieter nicht angetroffen habe, und die Zustellung weder an einen haus-gewisen noch an eine dienende Person noch an den hauswirt oder Vermieter ausführbar war, ausführbar war, auf der Gerichtsschreiberei des Amtsgerichts zu auf der Gerichtsschreiberei des Amtsgerichts zu niedergelegt. niedergeleg: bei der Postanstalt zu bei der Postanstalt zu bei dem Gemeindevorsteher zu bei dem Gemeindevorsteher zu

bei dem Polizeivorsteher zu

Den borseitig bezeichneten Brief habe ich in meiner Eigenschaft als Postbote zu

Den Tag der Zustellung habe ich auf dem Umschlage des zugestellten Briefes vermerkt.

Die Niederlegung ist bekauntgemacht durch eine an der Tür der Wohnung des Empjängers beseisigte schristliche Auzeige — sowie durch neundliche Mitteilung an einen — zwei — Nachbarn.

einen Die Bekanntmachung an einen zweiten Nachbar war nicht tunkich-

niedergelegt.

niedergelegt.

bei dem Polizeivorsteher zu.

Die Niederlegung ist bekanntgemacht durch eine an der Tür der Wohnung des Empfängers beselstigte schristliche Anzeige — sowie durch mündliche Mitteilung an einen — swei — Nachbarn. Die Bekanntmachung an einen — Nachbar war nicht tunlich

einen zweiten Nachbar war nicht tunlich.

165 W. zn 60- 2545/28. Alis folystallt, ift vir in Rudstafands Offming in our from moner s. 0,70/100 m bibfor worden they what of their boar p. Biskoff for ingmi fofm, di in en fragliofen Offenny ombysfolgym 3 fladbinftrim dning mens when pollen. M. Ch. 41- winthen frolle Bieniossel 15,12.28. 1112

Beuthen O/S, den 15. Dezember 1928 Bahnhofstr.7/8 An die Städtische Polizeiverwaltung Abt. 1V. Beuthen O/S Betrifft Aktenzeichen 60-2545/28 Unter Bezugnahme auf Ihr wertes Schreiben vom 5.12.28. überreiche ich ergebenst die angeforderten Zeichnungen in doppelter Ausführung, mit der höfl. Bitte um Genehmigung des schon vor 16 Jahren eingebauten Glasbaustein-Fensters. Das Fenster ist bereits anfang November ds. Jahres durch Einbauen neuer Glasbausteine tadellos instandgesetzt worden. Mit vorzüglicher Hochachtung Courad Birety Hausbesitzer 12 12 1 1.) G.R. dem St. 4. 41 (96) bols mit dem Ersuchen um Prüfung u. eusserung. 2.) N. 10 Tg. Bth., d. 20 12.28. Städt.Pol.Verw. 2 Anlagen. gå vynnfmingen. Sim bruingbilfer mint nigs reform. Objekts mester 500,0 Pem.

Die städt. Polizeiverwaltung.

6. 3. d. A. W. v. nach & Wochen.

Beuthen D.=G., den

unumant Justunes (4 in ? 1) Von Ner Beitranging 18. En 41. - Rim Konfrolle spl kistimmings Bieniossell 14.1.29 Alstones Cenominen. zi S. Sin auchiping my 2) Me gennsuste Ben-Eldrihm if the brigginghist sulmist eles Bus my spirithme from the sale way findren to Tuyungan ob: 13 1 establis ist In much 3 ord trupping Birthoff surnishanthe string in winds in the solution senden. dering no Mufour Coligna 3/ in den theen. sight in, uniform mopellow Benihen 97 23 1.29. my arguling sof hum golf in finestyfulamen Mun bywine gut, ur. whigher, It ja turken Mur. lungen my zuzzen sur Offereny then the operations gring perfection if. Bru 15 Juniar 1929

1. 07 ti

- Holsongur. Sum Suit gruormun Dan 4 1. 1. 1929 181 Muharlas

Zwingwing zim Diney breing winne Lightefinning in imm Growing Logrifof. (Sworper Mrs. 8 Int Graner Louvent Liffoff finsfullet synfoxing. Offer 3:100 William March Miller Gofung ollmenterater Soupelof Brake. Longradians D. 1:1000

Erlaubnissehein vora paupolizeitich geprüft 1924 - 1924 - 1924 - 1924 - 1928 Beuthen O/S., den 24. Doz. 1928

Das Stalkbauamt

A Camad Binhog

Plumarfurdiyan ARCHITEKA B. D. A. TELEPHON: 3728

Zustellungsurfunde

über die Buftellung eines mit dem Dienftfiegel verschloffenen, mit folgender Aufschrift versehenen Briefes:

(Meldinis - 9)r. 60 - 2545/28

den Hausbesitzer Herrn Conrad Bischoff,

Absender:

Stadt. Pol. Verw. Bth.

hierbei ein Formular zur Zustellungsurfunde. Bereinfachte Zustellung.

hier.

Bahnhof

Straße Nr.

gesetlichen Bertreter - vertretungs=

Den vorstehend bezeichneten Brief habe ich in meiner Eigenschaft als Postbote zu

übergeben

übergeben.

heute hier — zwischen 11hr und

den Empfänger oder Dorfteher uim in Person.

[Bordruck für die Zustellung an Einzelpersonen, Einzelfirmen, Rechtsanwälte, Rotare und Gerichtsvollzieher.] Firmeninhaber (Bor= und Empfänger -

[Vordruck für die Zustellung an Behörden, Gemeinden, Korporationen und Bereine (einschl. der Handelsgesellschaften usw.).]

dem — Vorsteher berechtigten Mitinhaber

felbst in — der Wohnung — dem Geschäftstotale

..... mittags [Zeitangabe nur auf Verlangen] —

in Berson in — der Wohnung — dem Geschäftstokale —

2. Un Gehilfen, Schreiber, Beamte usw da ich in dem Geschäftslokale den — Empfänger – Firmeninhaber (Bor= und Zuname);

felbst nicht augetroffen habe, dort de - Gehilf

da in dem Geschäftslokale während der gewöhnlichen Geschäfts= ftunden

a) der angetroffene — Borsteher — gesetzliche Vertreter — vertretungsberechtigte Mitnhaber — an der Annahme berschindert war,

b) der — Vorsteher — gesetzliche Vertreter — vertretungsberechstigte Mitinhaber — nicht anweiend war,

— Schreiber —

dort dem beim Empfänger angeftellten

übergeben.

a) ein familien-glied,

Empfänger — Firmeninhaber (Vor und Zuname):

da ein besonderes Geschäftslokal nicht vorhanden ist und ich auch den — Vorsteher — gesetzlichen Vertreter — vertretungsberech= tigten Mitinhaber —

b) eine dienende

selbst in der Wohnung nicht angetroffen habe, dort

a) dem zu seiner Familie gehörenden erwachsenen Hausgenoffen, nämlich — ber Chefrau — dem

Chemanne — dem Sotilic — der Tochter -

in der hicfigen Wohnung

nicht selbst angetroffen habe, dort a) dem zu seiner Familie gehörenden erwachsenen Sausgenoffen nämlich — der Chefrau — dem Chemanne — dem Sohne —

der-Tochter übergeben.

b) de in der Familie dienenden erwachsenen

b) de in der Familie dienenden erwachsenen

Un den Dermieter.

da ich den — Empfänger — Firmeninhaber (Buc= und Zuname):

da ein besonderes Geschäftslokal nicht vorhanden ist und ich den — Borsteher — gesetzlichen Vertreter — vertretungsberechtigten

selbst in der Wohnung nicht angetroffen habe, auch die Zustellung an einen Hausgenossen oder an eine dienende Person nicht ausführbar war, de in demselben Saufe

wohnenden - Hauswirt - Bermieter

d zur Annahme bereit war, übergeben.

in der Wohnung nicht angetroffen habe, auch die Zustellung an einen Hausgenoffen oder an eine dienende Person nicht aussilhrbar war, de in dem=

felben Hause wohnenden - Hauswirt

nämlich be

zur Annahme bereit war, übergeben.

5. Derweigerte Unnahme. (Kommt nur in den fällen 1' 2 und 3 in Betracht.)

nämlich de

Da die Annahme des Briefes verweigert wurde — und der Empfänger hier weder eine Wohnung noch ein Geschäftslotal hat —, habe ich den Brief am Orte der Zustellung zurückgelassen.

Den Tag der Zustellung habe ich auf dem Umschlage des zugestellten Briefes vermerkt.

Fortsetzung umseitig.

ok=Intellungsnutunde

Den vorseitig bezeichneten Brief habe ich in meiner Eigenschaft als Postbote gu

heute hier — zwischen Uhr und

[Bordruck für die Zustellung an Einzelpersonen, Einzelfirmen, Rechtsanwälte usw. (Rur gültig bei Durchstreichung der Zustellungsvermerke auf der vorstehenden Seite.)]

6. Nicder= legung.

da id) den — Empfänger — Firmeninhaber (Vor= und

Buname):

jelbst in der Wohnung nicht angetroffen habe, und die Zustellung weder an einen Hausgenossen noch an eine dienende Verson noch an den Hauswirt oder Vermieter ausführbar war,

auf der Gerichtsschreiberei des Amtsgerichts zu

niedergelegt.

bei der Postanstalt zu....

bei dem Gemeindevorsteher zu

bei dem Polizeivorsteher zu

Die Niederlegung ist bekanntgemacht durch eine an der Tir der Wohnung des Empfängers beseisigte schriftsliche Anzeige — sowie durch mündliche Mitteilung an einen — zwei — Nachbarn. Die Bekanntmachung an einen

einen zweiten Nachbar war nicht tunlich,

[Bordruck für die Zustellung an Behörden, Gemeinden, Korporationen, Bereine (einschließlich der Handelsgesellschaften uhw.). (Nur gilltig bei Durchstreichung der Zustellungsvermerke auf der vorstehenden Seite.)

da ein besonderes Geschäftslokal nicht vorhanden ist und ich auch den — Borsteher — gesetzlichen Berteter — vertretungsberecks

tigten Mitinhaber -

in der Wohnung

nicht augetrossen habe, und die Zustellung weder an einen Haus-genossen noch an eine dienende Person noch an den Hauswirt oder Bermieter aussührbar war,

auf der Gerichtsschreiberei des Amtsgerichts zu

niedergelegt.

bei der Postanstalt zu

niedergelegt.

bei dem Gemeindevorsteher zu

bei dem Polizeivorsteher zu

Die Niederlegung ist bekanntgemacht durch eine an der Tür der Wohnung des Empfängers besestigte schriftliche Anzeige — sowie durch mündliche Mitteilung an einen — zwei — Nachbarn.

Die Bekanntmachung an einen zweiten Nachbar war nicht tunkt.

Den Cag der Justellung habe ich auf dem Umschlage des ingestellten Briefes vermerkt.

den

Beuthen O/S, den 12. Januar 1932

STADT BEUTHEN 0/s. Eingeg 13. 1. 1932 Anlagen

An die

Städt. Polizeiverwaltung

in Beuthen O/Schl.

Anbei über reiche ich ein Blatt Zeichnung nebst statischer Berechnung in doppelter Ausfertigung zur Vornahme baulicher Veränderungen in meinem Grundstück Bahnhofstr.Nr.8 mit der Bitte, die Unterlagen zu prüfen und mir die Genehmigung hierzu erteilen zu wollen.

Hochachtungsvoll!
Convac Sintery

Month fing bef.

24. R. - 41 W
mit tem Freign in knifting

in hisparing,

3183.

3183.


3183.

Millians

- 32 er 66-32 Tie banlishen Veränteringen zwecks Horrholling siner Notwohning können under dem Vorbehall des jederfeitigen Widomits Equishmist werten, wenn die Histor sine grope our mint. 6,0 gm chalt. Falls Anderingen in der Be-in. Entwasseningsanlage vorgenommen worken sollen, sind subsprechents lluterbagen singurcishen. Gebirher 10 - Rusk Offle 25. 20. Jan. 32 It's Plann mow wright. now Junes Surifying all tobe = labor brusofet. Myprus 211

23 1. 32. D.O.B. a.O.D.B. 1.) An Ru kfur, 4. Junilles. Je. Rouvar Bischoff Z.U. MURCHET AND Auf den Antrag vom 12.1.32 erteile ich Ihnen unbeschadet aller Rechte, Dritterfund unter dem Vorbehalt des Widerrus Vale polizeiliche Erlaubnis, auf dem Grundstück Sufufoffer & & Grundbuchblatt Nr. 195 H. - Warth ast (untor Abweichung von der Baugonohmigung vom builife historingen gur grofelling aires loguloper nach Maßgabe der angehefteten und geprüften Bauvorlagen sowie unter folgenden Bedingungen worgh usfuren: 1.)Bei der Bauausführung sind die Bestimmungen der Baupolizeiverordnung für die Städte des Regierungsbezirks Oppeln v.11.5.1931 u.die Unfallverhütungsvorschriften der Schlesisch Posen schen Baugewerks-Berufsgenossen= schaft vom 17.12.1929 zu beachten. 2.) Der Baubeginn ist mir auf Formular 10 a unter Angabe der verantwortlichen Bauleitung und der Bauausführenden mindestens 5 Werktage vorher anzuzeigen. nen worden ist. 7.)N. 3 Tg.

3/ Die größe der Rüge wieß weintespend 6 gm be . Aveyow. He Totavu bei ter La : i. futurufprings undaga luskoina:
yen storymoumen merter folken, fint entfragente Mutavlagen skupivei fra. din bonilispen Antronnym find bonits vingyfispet mounting Benthum, In 29. 2. 32. y R. - of a. 41 Wfor for fing by lub fir fring. Tyrsher ist nur der Einban der Badesirvishting efolgs. Die Errichting der in der Zeislinning singebragenen Wünte ist noch zu forten. (§ 22 B. Ms. 4 d. J. P. O.) Jele . 2. 14. Mang 32 J. A. 4. SMybra

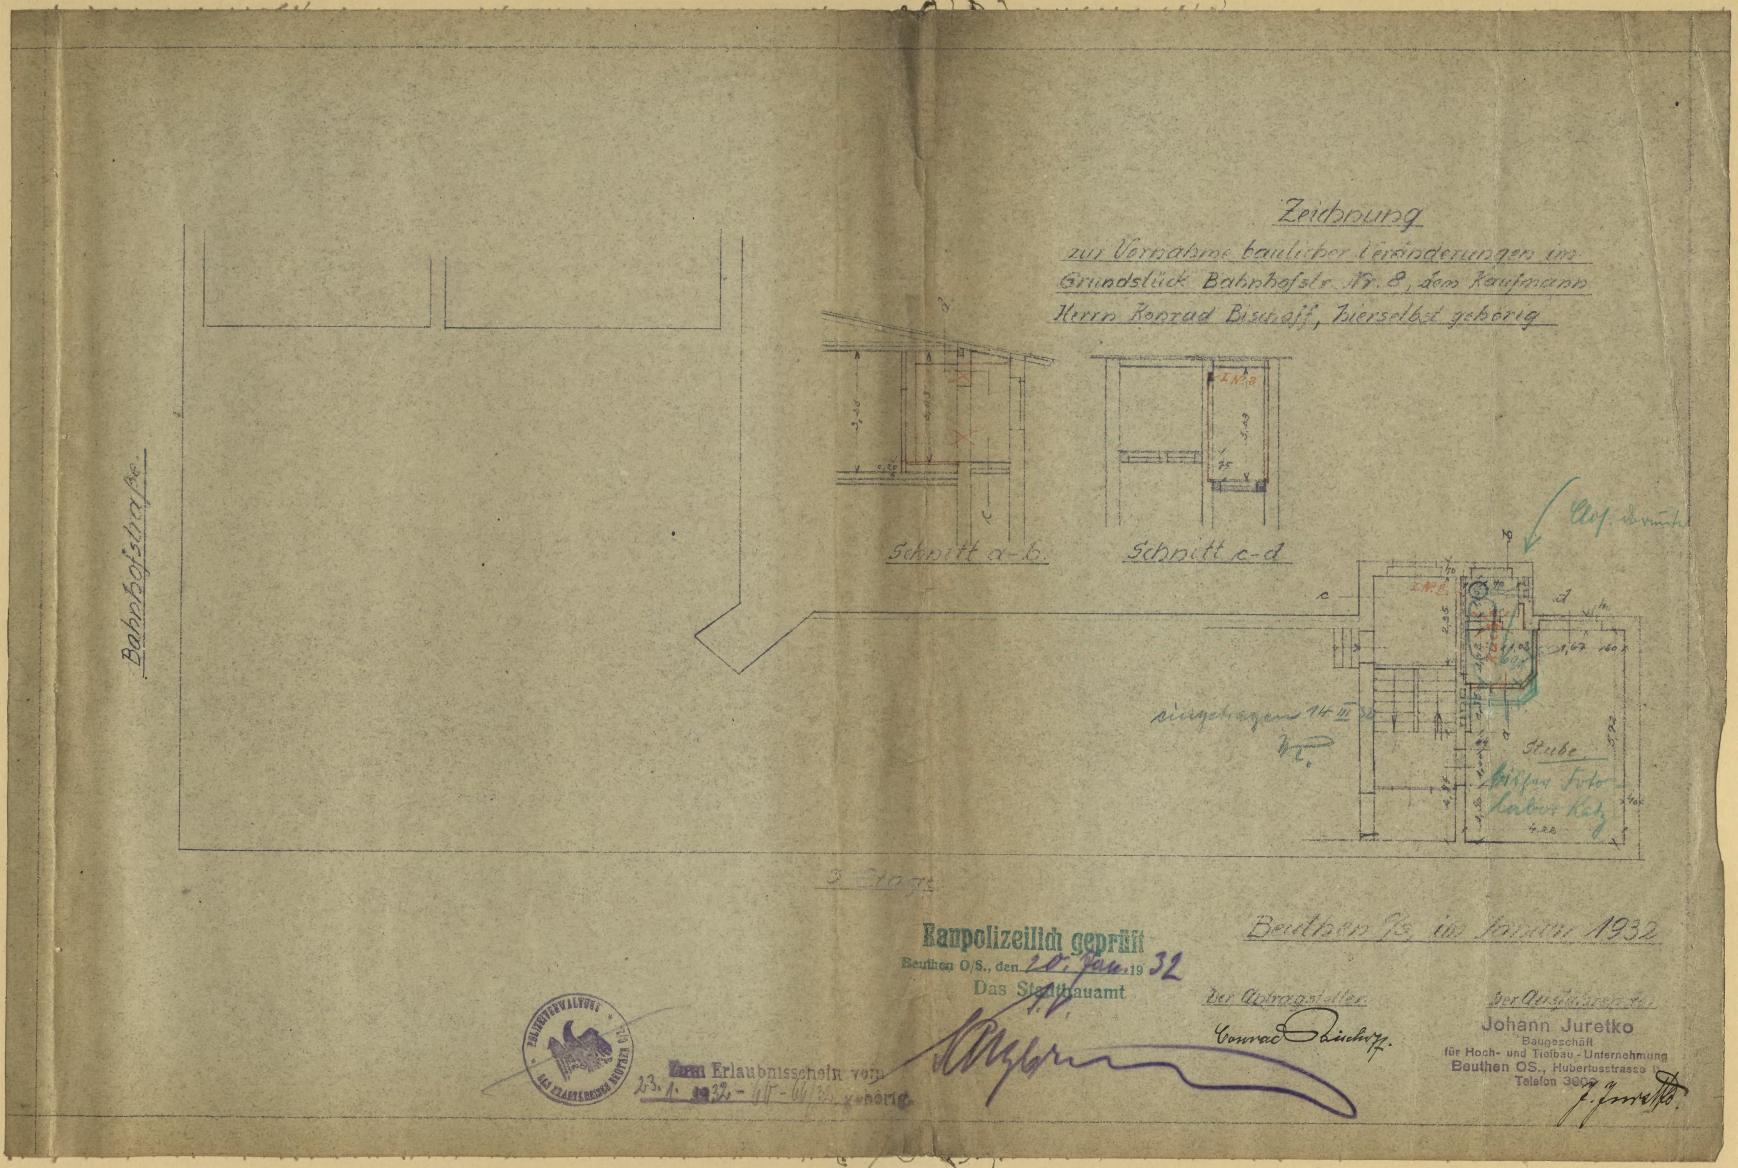

Statische Berechnung.



des zur Verwendung kommenden I Trägers bei Vornahme von baulichen Veränderungen im Grundstück Bahnhofstr. Nr.8,dem Kaufmann Herrn Konrad Bischoff hierselbst gehörig.

1.) Träger zur Abfangung des 13 cm strk. Mauerwerks über der abgestemmten Wand am Treppenhaus.

Stützweite - 2,63.1,05 - 2m76 m.

Belastung: Mauerwerk 0,13.0,80.1,8 = 0,187 to/ml.

Mmax = 0,187,2,762 = 0,178 mto.

 $Wx = \frac{17800}{1200} - 14,80 \text{ cm}^3$

Gewahlt I NP Nr.8 mit 19,4 cm3

Beuthen O/Schl., den 12.I.1932.

Johann Juretko

Baugeschäft
für Hoch- und Tiefbau - Unternehmung
Beuthen OS., Hubertusstrasse
Telefon 3909

Statisch geprüft

Then 0/S., den 20 1931

Das Stadtbauamt.

Mys

Zustellungsurfunde

194

über die Buftellung eines mit dem Dienftsiegel verschloffenen, mit folgender Aufschrift versebenen Briefes:

Welchäfts=9tr. 60-66/32

D.O.B. als O.P.B.

Beuthen 0/S.

Hierbei ein Formular zur Zustellungsurkunde. Bereinfachte Zustellung.

um den Kaufmann und Hausbesitzer Herrn Konrad Bischoff,

Beuthen O/S.

Bahnhof -

Strake Nr. 8

Der		neiner Eigenschaft als Postbote zu heute hier — zwischen Uhr und
// llhr	mittags [Zeitangabe nur auf Berlangen] — [Bordruck für die Zustellung an Einzelpersonen, Einzelfirmen, Nechtsanwälte, Notare und Gerichtsvollzieher.]	[Bordruck für die Zustellung an Behörden, Gemeinden, Korporationen und Bereine (einschl. der Handelsgesellschaften usw.).]
į. Un den Empfänger oder Vorsteher	dem — Empfänger — Firmeninhaber (Bors und Zuname):	dem — Boritcher — gejetzlichen Bertreter — vertretungs= berechtigten Mitinhaber —
usw. in Person.	jelbst in — der Wohnung — dem Geschäftslotale — übergeben.	in Person in — der Wohnung — dem Geschäftslotale — übergeben
2. Un Gehilsen, Schreiber, Beamte usw.	da ich in dem Geschäftslokale den — Empjänger — Firmeninhaber (Bors und Zuname):	da in dem Geschäftslofale während der gewöhnlichen Geschäfts= stunden a) der angetrossene — Borsteher — gesehliche Bertreter — vertretungsberechtigte Witinhaber — an der Unnahme ver=
	felbst nicht angetroffen habe, dort de — Gehilf	hindert war, b) der — Borsteher — gesetzliche Vertreter — vertretungsberechstigte Witinhaber — nicht anwesend war,
	übergeben.	dort dem beim Empfänger angestellten übergeben.
3. Un a) einfamilien- glied,	da ich den — Empjänger — Firmeninhaber (Bor= und Zuname):	da ein besonderes Geschäftslokal nicht vorhanden ist und ich auch den — Borsteher — gesetzlichen Vertreter — vertretungsberech- tigten Mitinhaber —
b) eine dienende Person.		
P. Illian	felbst in der Wohnung nicht angetroffen habe, dort	in der hiesigen Wohnung nicht selbst angetroffen habe, dort
	a) dem zu seiner Familie gehörenden erwachsenen Sausgenossen, nämlich — der Chefrau — dem	a) dem zu seiner Familie gehörenden erwachsenen hausgenoffen nämlich — der Chefrau — dem Chemanne — dem Sohne —
	Chemanne — dem Sohne — der Tochter —	ber Todyter —
	übergeben. b) de in der Familie dienenden erwachsenen	b) dein der Familie dienenden erwachsenen
	ibergeben.	übergeben
4. Un den Hanswirt oder Bermieter.	da ich den — Empfänger — Firmeninhaber (Borsund Zuname):	da ein besonderes Geschäftslokal nich t vorhanden ist und ict den — Borsteher — geschlichen Vertreter — vertretungsberechtigten Mitinhaber —
	jelbst in der Bohnung nicht augetroffen habe, auch die Zustellung an einen Hausgenossen oder an eine dienende Berson nicht ausstührbar war, de in demjelben Hause wohnenden — Hauswirt — Bermieter —, nämlich de	in der Wohnung nicht angetroffen habe, auch die Zustellung an einen Hausgenoffer ober an eine dienende Person nicht ausführbar war, de in dem- zelben Hause wohnenden — Hauswiyt — Vermieter nämlich de
	d zur Annahme bereit war, übergeben.	d zur Annahme bereit war, übergeben.
5. Derweigerte (Kommt nur in 2 und 3 in	nämlich de	nämsich de

Den Tag der Zustellung habe ich auf dem Umschlage des zugestellten Briefes vermerkt.

den

... 193.

Fortsetzung umseitig.

Post: Zustellungsurkund

illzogen zur

an d

Den vorseitig bezeichneten Brief habe ich in meiner Gigenschaft als Postbote zu heute hier - zwischen Uhr und .Uhr mittags [Zeitangabe nur auf Verlangen] — [Bordruck für die Zustellung an Behörden, Gemeinden, Korporationen, Bereine (einschließlich der Handelsgesellschaften usw.). (Nur gültig bei Durchstreichung der Zustellungsvermerke auf der vorstehenden Seite.)] [Bordruck für die Zustellung an Einzelpersonen, Einzelfirmen, Rechtsanwälte usw. (Nur gültig bei Durchstreichung der Zustellungsvermerke auf der vorstehenden Seite.)] da ein besonderes Geschäftslokal nicht vorhanden ist und ich auch den — Borsteher — gesetzlichen Berteter — vertretungsberechda ich den — Empfänger — Firmeninhaber (Vor= und 6. Nieder= legung. Zuname): tigten Mitinhaber selbst in der Wohnung nicht angetroffen habe, und die Zustellung weder an einen Hausgenossen noch an eine dienende Berson noch an den Hauswirt oder Bermieter in der Wohnung nicht angetroffen habe, und die Zustellung weder an einen Hanssgenoffen noch an eine dienende Person noch an den Hauswirt oder Bermieter aussührbar war, ausführbar war, auf der Gerichtsschreiberei des Amtsgerichts zu auf der Gerichtsschreiberei des Amtsgerichts zu bei der Postanstalt zu. bei der Postanstalt zu bei dem Gemeindevorsteher zu bei dem Gemeindevorsteher zu nieberaeleat. bei dem Polizeivorsteher zu niedergelegt. bei dem Polizeivorsteher zu niedergelegz. Die Niederlegung ist bekanntgemacht durch eine an der Tür der Wohnung des Enwsängers besessigte schriftsliche Anzeige — sowie durch mündliche Mitteilung an einen — zwei — Nachbarn. Die Bekanntmachung an Die Niederlegung ist bekanntgemacht durch eine an der Tür der Vohnung des Empfängers beseistigte schriftliche Anzeige — sowie durch mindliche Mitteilung an einen — zwei — Nachbarn. einen zweiten Rachbar war nicht tunlich. Die Bekanntmachung an einen zweiten Nachbar war nicht tunlich-

Den Tag der Zustellung habe ich auf dem Umschlage des jugestellten Briefes vermerkt.

ben

193.

Bauvorhaben - Lawligh Barintwenyou in Grandfinh Bahuhofstrape 128 gehörig Der Beginn des Baues ist mindestens fünf Werktage vorher anzuzeigen. Bāu-Anzeige (§ 2,8 u.4, I der Reg. Baupol. Verordnung v. 11.5.1931). Hiermit wird angezeigt, dass mit dem Bau ___ am _25. 1. _ _ _ 1932 begonnen wird minuta. A.) Allgemeines (vom Bauherrn auszufüllen)+) I. Name des Bauherrn : _ Commod Sinky Wohnung: II. Name des Bauleiters: Johann Jurillo - - - -Wohnung: - Hubertussto, M III . Name i. Wohnung des Unternehmers a) Erdarbeiten b) Maurerarb. c) Zimmererarb. d) Eisenkonstruktionen: ! Buthenoff den 10. Februar 1932. for for fil motor tope & Bauherr : +) Jeder Wechsel in den Personen ist sofort mitzuteilen. me bannfinit.

11 hu den kunten. in Gruisbaf. from 6. Brindroff Sol.

jih. fran bufugepper. 4-8-96 " ht. fappulling minsten bei Horneymen der bailigen hudavingen auf Fram Jaintfink Engloffrußukr. 8 -Nu handa migt prinfruingsmigsig fargefrellet. Fur bais ; vertrings: // forfortse is. for rogal- Intereste fortere i f for stefor aut, binnere d blogen - granfuch How Frys the fit. Ary. Int. nh - Ate last. Whenthe Jun. & 22 B. Aby. 4 ser Ry. Gringer. Herosche. More M. S. di projettallan på Thomas string ster pranyt menitan krif fring mit Ifra kopen. 2 hay 2 Whofen

R. - 41 B. W. - pir supprelling, of the Hart mulprorper minoch. Novstefamber Northingmany

ist immingen ungsorfen morden

41. L. M.M.

Biamiograll

234,32

Justellungswekunde über die Zustellung eines mit dem Dienstssiegel verschlossenen, mit folgender Aufschrift versehenen Briefes:

Gei	յանում-91.60.66/32. Mn den Kaufn	ann und Hausbesitzer,			
D.O.B. als U.P.B. Herrn C. Bischoff					
	not have one	Beuthen O/S.			
Hierbei ein F	Hahnhof- Betraße Nr. 8				
Den vorstehend bezeichneten Brief habe ich in meiner Eigenschaft als Volkbielezu heure hier – zwischen Uhr und					
Uhr	mittags [Beitangabe nur auf Berlangen] — [Bordruck für die Zustellung an Einzelpersonen, Einzelfirmen, Rechtsanwälte, Notare und Gerichtsvollzieher.]	[Bordruck für die Zustellung an Behörden, Gemeinden, Korporationen und Bereine (einschl. der Handelsgesellschaften usw.).]			
1. Un den Empfänger oder Vorsteher		dem — Vorsteher — gesetzlichen Vertreter — vertretungs= berechtigten Mitinhaber —			
in Person.	jelbit in — der Wohnung — dem Geschäftslofale — übergeben.	in Person in — der Wohnung — dem Geschäftslokale — übergeben			
2. Un Gehilfen, Schreiber, Beamte nsw.	da ich in dem Geschiffsthete en Gmpfänger — Firmeninhaber (Box= und Zunand) geschiff nicht angetroffen babe, dort de 1. — Gehilf — Spreiber —	da in dem Geschäftslofale während der gewöhnlichen Geschäftssftunden a) der angetrossene — Borsteher — gesehliche Bertreter — vertretungsberechtigte Mitinhaber — an der Annahme vershindert war, b) der Borsteher gesehliche Bertreter — vertretungsberechstigte Witinhaber — nicht anwesend war, dort dem beim Empfänger angestellten			
3. Un	da ich den — Empfänger — Firmeninhaber (Bor=	übergeben. da ein besonderes Geschäftslotal nicht vorhanden ist und ich			
a) einfamilien- glied, b) eine dienende Perjon.	und Zuname):	auch den — Vorsteher — gesetzlichen Vertreter — vertretungsberechtigten Mitinhaber — in der hiesigen Wahrung			
	jelbst in der Wohnung nicht angetrossen habe, dort a) dem zu seiner Familie gehörenden ernachsenen Sausgenossen, nämlich der Chefrau dem Schmanne dem Sohne der Tochter — übergeben.	nicht selbst angetroffen habe, dort a) dem zu seiner Familie gehörenden erwachsenen Hausgenossen nämlich — der Ehefrau — dem Chemanne — dem Sohne — der Tochter — übergeben.			
	b) de in der Familie dienenden erwachsenen übergeben.	b) de in der Famisse dienenden erwachsenen			
4. Un den Hauswirt oder Vermieter.	da ich den — Empfänger — Firmeninhaber (Borsund Zuname):	da ein besonderes Geschäftslokal nicht vorhanden ist und ich den — Vorsteher — gesetzlichen Bertreter — vertretungsberechtigten Mitinhaber —			
	jelbst in der Bohnung nicht angetroffen habe, auch die Zustellung an einen Hausgenossen oder an eine dienemde Person nicht ausstührbar war, de in demjekben Hause wohnenden — Hauswirt Bermieter —, nämlich de	in der Wohnung nicht angetroffen habe, auch die Zustellung an einen Hausgenossen ober an eine dienende Person nicht ausstührbar war, de in demsselben Hause wohnenden — Hauswirt — Vermieter — nämlich de, d			
5. Verweigert	e Unnahme. Da die Annahme des Briefes verweig	gert wurde - und der Empfänger hier weber eine Wohnung noch ein			
(Romant nur in den hällent Geschäftslofal hat has ich den Brief am Orte der Zustellung zurückgelassen. Den Tag der Bustellung kake hat auf dem Umschlage das zugestellten Briefes vermerkt. Hone fortsetzung umseitig.					

in

an b.

	or obtletting beginning the world with the	Y / Y.
Uhr	mittags [Zeitangabe nur auf Berlangen] —	
	[Bordruck für die Zustellung an Einzelpersonen, Einzelfirmen, Nechtsanwälte usw. (Nur gültig bei Durchstreichung der Zustellungsvermerke auf der vorstehenden Seite.)]	[Bordruck für die Zustellung an Behörden, Gemeinden, Korporationen, Bereine (einschließlich der Handelsgesellschaften usw.). (Kur gültig bei Durchstreichung der Zustellungsvermerke auf der vorstehenden Seite.)
6. Nieder= legung.	ba ich den — Empfänger — Firmeninhaber (Bor- und Buname): felbst in der Wohnung nicht angetrossen habe, und die Zustellung weder an einen Hausgenossen noch an eine dienende Person noch an den Hauswirt oder Bermieter aussiührbar war, auf der Gerichtsschreiberei des Amtsgerichts zu niedergelegt. bei dem Gemeindevorsteher zu niedergelegt. bei dem Polizeivorsteher zu niedergelegt.	da ein besonderes Geschäftslokal nicht vorhanden ist und ich auch den — Borsieher — geschlichen Verteter — vertretungsberendetigten Mitlinhaber — in der Wohnung nicht angetrossen habe, und die Zustellung weder an einen Haußegenossen noch an eine dienende Person noch an den Haußwirt oder Vernieter aussührbar war, aus der Gerichtsschreiberei des Amtsgerichts zu niedergelegt. bei dem Gemeindevorsteher zu niedergelegt. bei dem Boltzeivorsteher zu niedergelegt.
	Die Niederlegung ist bekanntgemacht durch eine an der Tür der Wohnung des Empfängers besestigte schrift= liche Anzeige — sowie durch mündliche Witteilung an einen — zwei — Nachbarn. Die Bekanntmachung an einen Machbar war nicht tunlich.	Die Niederlegung ist bekanntgemacht durch eine an der Tür der Bohnung des Empfängers befestigte schristliche Anzeige — sowie durch mündliche Mitteilung an einen — zwei — Nachbarn. einen Die Bekanntmachung an einen zweiten Nachbar war nicht tunkt.

Den Tag der Zustellung habe ich auf dem Umschlage des zugestellten Friefes vermerkt. den.



An die Städtische Polizei-Verwaltung Beuthen O/S_

Ihr Zeichen: 60.66/32

Auf Ihr Schreiben vom 19.3.32. erwidere ich, daß ich die geforderten Wände, die gemäß § 22 B. Abs. 4. Seite 67 der Regierungs-Baupolizeiverordnung vom 11.5.1931, notwendig waren, bereits ausführen ließ.

Ich bitte, die Abnahme veranlassen zu wollen.


Jun 14.4. Hochachtungsvoll ergebenst

Mg. 60 - A. 22. 4. 32

1) R. - 41 B. K. W. per ber finging see Hory any muy frestiging. 2 5 2.

Broatsen @/S., den 23. 4. 19 22.

1,2574 " Doch

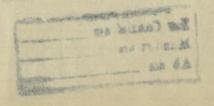

1.) N. - M.a. 4.1 Ist - pi- for for my the list fifting must 12.4.60. 4.24 Die roslichen Arbeiten sind ansychilet norten. La die bailiehen Veranteringen ziv Chaffiny ciner doswohming vorgenommen wirten und die genelmigning widerruflich stailt wirte, kann von der tuslantigning sines Jebranelisabnahmessheins abgeschen werten. Anofilmings beaus lantingen liagen mile vor. Jel S. 29. travil 32 nr 43-8439 H.A.45 Muphin 1) jubrai of ubu upun uppin 1/4 pr artaslan. 2) Hart. Fem 12.01.60 may. for rean 5.- Ren Gaigue - Jul. 6018-94 3/ Home of Fat: 14: 12. 4. for. mag. 20. I. 37. 0 /5., den ____ Der Oberbürgermeister 4. 5. See Coasid an als Ortspolizeibehörde Musture am ALL

s. Pl. Or. 42 Do. Junifring in. Our Browning, ob sin offinging which warning have.

2. N. 10 2g.

3. J. J. 19. 23.

M. Or. 60.

Nachdem das Gaswerk und der Bezirksschornsteinfegermeister gegen den Einbau und Abzug des Gasbadeofens keine Bedenken zu erheben haben, kann die beantragte Genehmigung erteilt werden. Die Inbenutzungnahme des Gasgerätes darf erst nach der Abnahme durch das Gaswerk erfolgen.

Fas fasabyngsroter Beuthen O/S., den ist inher Fach St.A. 41.

D. O. B. als O. P. B. Bth. O/G., den 24. 193 3 G. 3. 60 14 78 Bauschein 1. Ly. Gair Chafityer James of Fischoff ₹.=ध. in fins Value of Gtr. Mr. 8 Blog Mr. 8 Auf den Antrag vom erteile ich Ihnen unbeschadet aller Rechte Dritter die polizeiliche Erlaubnis, auf dem Grundstücke Wahrschaft. Grundbuchblatt Rr. 195 Booksant nach Maßgabe der angehefteten und geprüften Phippe im I. Morbuerola in Err Holofning Elgusten nimm Gabolun airfait tellan. Der der Bandusführung find die Bestimmungen der Regierungs = Baupolizeiverordnung po 12. 4. 1932 zu begehren im der Markeletz Ar. 2013 3 man for luften Puflinism für Ausstellung man Jahrender Auf folgende Bestimmungen mache ich besonders aufmerksam.

> 1. Der Baubeginn ist spätestens 5 Werktage vorher unter Verwendung des beiliegenden Bordruckes anzuzeigen.

> 2. Im Interesse der Arbeiterfürsorge und zur Vermeidung von Unglücksfällen wird auf die Beachtung der Vorschriften des § 33 der Baupolizeiverordnung und der Unfallverhütungsporschriften der Schlesisch-Posenschen Baugewerks-Verussgenossenschaft hingewiesen.

60-1478 3. Bon den Bauvorlagen Darf bei Ausführung des Baues nur mit meiner vorher eingeholten Erlaubnis abgewichen werden. 4. Der Bauschein ist mit den genehmigten Bauporlagen und allen Nachträgen stets auf der s slad Gababyrigbrofr ift ribur slarf gri friform. 2. Bort. b. Gt. 21. 60 deg. Erh. v. 5, - RM. Baupolizeigebühren zu sefeben. 3. Dem Bauschein ist Vordendt: Bauanzeige 10a, 106 und ein Merkblatt betr. die Verpflichtung zur Einreichung von Eigenbau-Nachweisungen beizufügen. 36/8/24. Einzutragen im Bauverz. unter Nr. 5. Vermerk zur Statistik. | — zur Kenntnis, und Kontrolle, daß mit der Ausführung nicht 6. R. a) 41 — B. R. begonnen wird, bevor der Antragsteller im Besitze des Bauscheines ist. b) 60 V 7. Nach # 3 Tg. 3.8

60-14233 s. she Ofabolan ift in the Tologuing of of R. a. Elguseer sufgystneet. Laughely off-unfungungen userten slene grundfatglief mis Inn Ganslerpisger zigsprees. diefor Jas mit fin sinf Tim Ofleriform gu gafler. 2. 12. Oc. 10 At norfmall mit som Olinstrage, die Ophirfon som 5,- p. m. som tim Gandbart Prissers omgrefomeren med dan bril. Eving and zilandigme. 3. OL. 3 7g 139.219.33. mountle. (1)

ost-Zustellungsurkunde

über die Zustellung eines mit dem Dienstsiegel verschloffenen, mit folgender Aufschrift versehenen Briefes

Gefchäftszeichen: 60.14'78/33

Herrn Hausbesitzer

Ubsender: Der Oberhürgermeister als Orispolizabehorde

Bischoff Konrad

Hierbei ein Formular zur Zustellungs-urlunde. Bereinfachte Zustellung.

Beuthen 0/S.

Den porstehend bezeichneten Brief habe ich in meiner Eigenschaft als Postbote zu Uhr mittags (Zeitangabe nur auf Berlangen) heute hier — zwischen

> (Bordruck für die Zustellung an Einzelpersonen, Einzelfirmen, Rechtsanwälte, Notare und Gerichtsvollzieher)

(Bordruck für die Zustellung an Behörden, Gemeinden, Kor-porationen und Bereine — einschließlich der Handelsgefell-

1. An den Empfänger oder Vor-fteher usw. in Person.

Kirm Minhaber (Bor= und dent Bundme)

dem — Borfteber — gesehlichen Bertreter — bertretungs-berechtigten Mitinhaber —

übergeben.

in Perfon in - ber Wohnung - bem Geschäftslokale übergeben.

2. An chreiber Beamte usw. do ich in dem Geschäftslokal den — Firmeninhaber (Bor- und Zuname)

in dem Geschäftslokal während der gewöhnlichen Ge-

felbst nicht angetroffen habe, bort de Schreiber -

der angetroffene — Vorsteher — gesetzliche Vertreter — bertretungsberechtigte Mitinhaber — an der Unnahme verhindert war der — Vorsteher — gesetzliche Vertreter — vertretungs-berechtigte Mitinhaber — nicht anwesend war

bort bem beim Empfänger angestellten

3. An a) ein Familien= glied,

da ich den — Empfänger — Firmeninhaber

(Vor= und Zuname)

da ein besonderes Geschäftslokal nicht vorhanden ist und ich auch den — Borsteher — gesetzlichen Vertreter — vertretungsberechtigten Mitinhaber —

b) eine die nende Person

felbst in der Wohnung nicht angetroffen habe, dort a) dem zu seiner Familie gehörenden erwachse-nen Hausgenossen, nämlich — der Chefrau — dem

Chemanne - Sem Sohne - ber Tochter

in ber hiefigen Wohnung

nicht felbit angetroffen habe, bort

dem zu seiner Familie gehörenden erwachsenen Hausgenoffen nämlich — der Chefrau — dem Ehemanne —

dem Sohne — ber Tochter —

übergeben.

b) de in der Familie bienenden erwachsenen

übergeben.

b) de in der Familie dienenden erwachsenen

An den Bermieter.

Empfänger - Firmeninhaber va ich den —

(Vor= und Zuname)

da ein besonderes Geschäftslotal nicht borhanden ift und ich den — Borfteber — gesetzlichen Bertreter vertretungsberechtigten Mitinhaber

selbst in der Wohnung nicht angetroffen habe, auch die Zustellung an einen Sausgenoffen ober an eine dienende Person nicht ausschhrbar war, de in bemfelben Sause wohnenden - Sauswirt -

zur Annahme bereit war, übergeben.

Vermieter - nämlich de

in der Wohnung

nicht angetroffen habe, auch die Buftellung an einen Sausgenoffen oder an eine dienende Person nicht ausführbar war, in demfelben Sause wohnenden - Sauswirt - nämlich de

Bermieter

zur Annahme bereit war, übergeben.

Verweigerte Annahme (Kommt nur in Fällen 1, und 3 in Betracht)

Da die Angahme des Briefes verweigert wurde — und der Empfanger hier weder eine Wohnung noch ein Geschnitzsofal har — habe ich den Brief am Orte der Zustellung zurückgelassen.

Den Tag der Justellung habe icht auf dem Umschlage des zugestellten Briefes vermerkt.

193

Fortsetzung umseitig.

Post-Justellungsurkunde


Den Oberbürgermeister

Den vorseitig bezeichneten Brief habe ich in meiner Eigenschaft als Postbote zu heute hier — zwischen Uhr und mittags (Zeitangabe nur auf Verlangen) -[Bordrud für die Zustellung an Einzelpersonen, Ginzelfirmen, Rechtsanwälte usw. Nur gultig bei Durchstreichung der Zustellungsvermerke auf der (Vordruck für die Zustellung an Behörden, Gemeinden, Korporationen, Bereine, einschließlich der Handelsgesellichafter usw. Nur gültig bei Durchstreichung der Zustellungs vermerke auf der vorstehenden Seite. porftehenden Seite.] ba ein besonderes Geschäftslofal nicht vorhanden ift und ich and ben — Borsteher — gesetzlichen Vertreter — ber 6. Nieder= ba ich den — Empfänger — Firmeninhaber (Vorlegung und Zuname) felbst in der Wohnung nicht angetrossen habe, und die Zustellung weber an einen Hausgenossen noch an eine dienende Verson noch an den Hauswirt ober Vermieter ausführbar war, tretungsberechtigten Mitinhaber in der Wohnung nicht angetroffen habe, und die Zustellung weber an einen Sausgenossen noch an eine dienende Person noch an der Hauswirt ober Bermieter ausführbar war, auf der Gerichtsschreiberei des Amtsgerichts zu niedergelegt. auf ber Gerichtsschreiberei bes Amtsgerichts zu bei ber Poftanftalt zu niedergelegt. niedergelegt. bei ber Poftanftalt gu bei dem Gemeindevorsteher gu bei bem Gemeindeborfteber zu niedergelegt. bei dem Polizeivorsteher zu bei dem Polizeivorfteber zu niedergelegt. Die Niederlegung ist bekanntgemacht durch eine an der Tür der Wohnung des Empfängers be-festigte schriftliche Anzeige sowie durch mündliche Mitteilung an einen wei — Nachbarn. Die Be-kanntmachung an einen Rachbar war eicht Die Niederlegung ist bekanntgemacht durch eine an der Tür der Wohnung des Empfängers besestigte schriftliche Sch-zeige — sowie durch mündliche Mitteilung an einen — zwei einen Nachbarn. Die Bekanntmachung an einen zweiten Rachbar kanntmachung an einen zweiten Nachbar war nicht war nicht tunlich.

Den Tag der Zustellung habe ich auf dem Umschlage des zugestellten Briefes vermerkt.

Fran Birchoff listes in Affinging bis zum 20. D. have. De if Ehmann sowiff its. 24/g J.

Just zurpellering var bei Ery. Juligering und Arforgen 1/ R- 10 A-Jingisping va bacjot fals, whom 5.- Here. 21 hay 5 3. Beuthen 15., den 22. 9. 1933, Nory Andfaudiguing Dos Genefriguing mit 5.- Ru. zimillgarigt. Sep 95. 2619. 1933. Jeft. Glamcerel D.O.B. also. P.B. 7. M. 4.410.

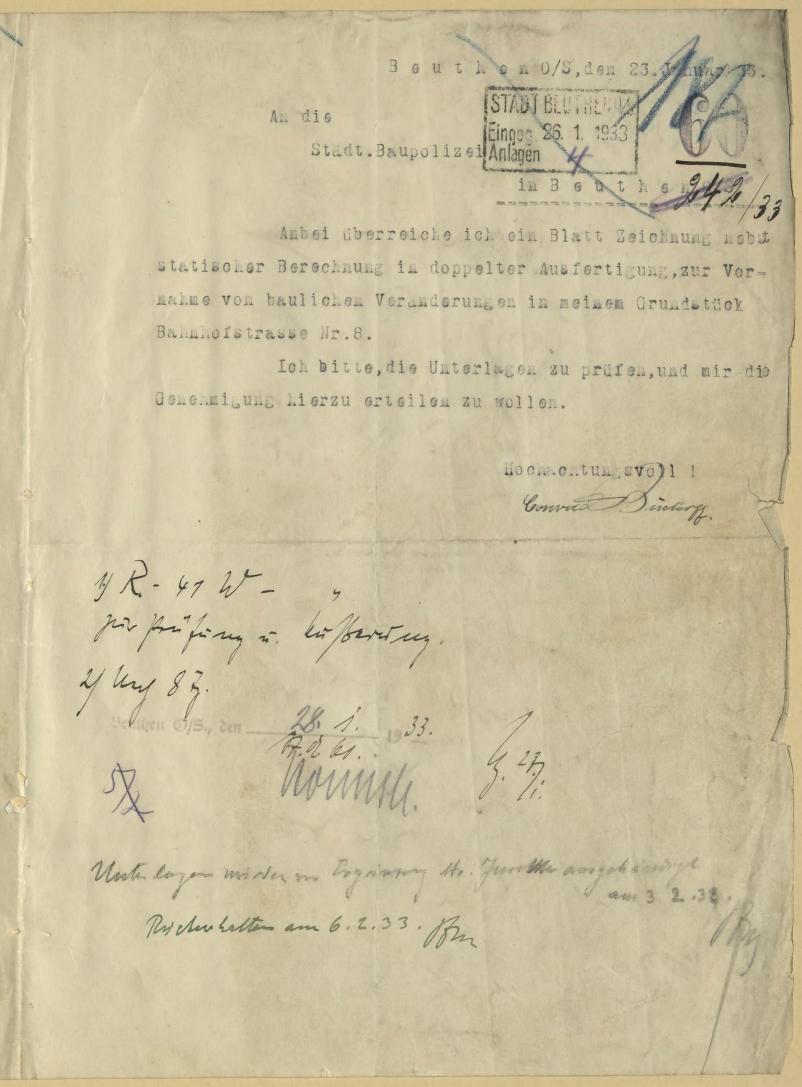

Zu 60-242/33.

188

Die Genehmigung für die Ensführung baulishen Anderingen im I. Obengesshop des Frankskieles. Zahnhofskr. Nr. 8

kann unter nachstehenden Bedingungen erteilt werden:

Sondervorschriften:

1) Unfallverhütungsvorschriften

Besondere Bedingungen:

1) Der Baubeginn ist spätestens 5 Werktage vorher mit Formular 10. Anzuzeigen.

2) Die in den Bauvorlagen grün vermerkten Änderungen sind zu beachten.

3.) Finch die banlichen Anderingen erforterliche Rauchkänale sind massir mit so herzustellen, daß sie leicht gereinigt werten können.

Gobieler 10,- Rusk

2. I. 33.
4) Ar Trajer nimb gyn Rist m schitt.

Soudes gehilur 5,- 7.2,33 St. A 41

7.2.33 81. A 41
TA Princing

Statische Bereelaung

der zur Verwendung konnenden I Trager bei Vornahme von baulichen Veranderungen im Grundstück Bahnhofstr.8,dem Schukkaufmann Herrn Conrad Bischoff hierselbst

I) Trager in der Treppenhauswandöffnut.

Stutzweite= 2.70 + 0.20 = 2.90 m. Eigengewicht= 3.11 = 33 kg/m1.

P1-P2- 750.2,9.1,00+1,05 - rd.1117 kg.

A- 33.2,9.1,45+1117.1,85+1117.0,85= 1090. kg

B- 33.2,90+2.1117 - 1090 - 1240 kg.

M- 1090.1,05-33.1,08.0,575- 1130 mkg.

 $Wx = 113000 = rd.95 cm^3$

Gewählt 3 I NP 10 mit 3.34,1-102,3 cm³

Unterlassplatte=35.20= 700 cm²

 $a = \frac{1240}{700} = 1.77 \text{ kg/qcm}.$

ne Traige mint

II) Tracer in der Mittelwand.

Stützweite = 2,80+2.0,20 = 3,20 m.

Eigengewicht =

60 kg/ml.

Balkendecke=3,00.500 = 1500

Mauerwerk = 1,20.0,4.180 = 860 "

q1 2420 kg/ml.

Plager H Trager I Mauerwerk=(3,85.0,95+1,35.0,95)0,4.1800=

Balkendecke = 3,00.500.1,90 = 2850 "

Mane 3,30.1,9.0,25.1,8 = 1450

G-Reaktion A des nebenskizzierten 2820

Tragers=(6136.0,90.0,45+3518.0,34.

.0,17+1454.0,55) 1 = rd. 3900 "

72=14910 = 15200 Zus: 14010 kg.

Pl = Auflager A von Trager I = 1090 kg.

A = (2420.3, 2.1, 6+14748.0, 95.1, 375+1090.

.0,80) = 1 = 10100 kg.

TA D

P_= 1454 /g/ 35 /21 / 34 /ml 192=3548 /4/ml 194=6136 /g/ml 0,90

Ar Tra'ge simt 2 med m verbolden

B = 2420.3,20\$14010+1090-10150 = 12700 kg. $x = \frac{12700 - 2420 \cdot 0.90 - 1090}{2420 + 14740} + 0.90 - 1.45 m$ A 10,3-2,42.1,35-17,62. X=0 M= 12700.1,45-2420.1,45.0,73-14740.0,75.0 7,0 x = 7,0 = 0,40 - 1090.0,65 = 12860 mkg. Wx = 1286000 - 1070 cm3 XA = 1,35+0,4 = 1,75m Gewahlt 2 I NP 28 mit 2.541 - 1082 cm³ M= 10,3.1,75-2,42.1,752-B = 12700 kg. = 18 - 3,71 - 1,M = 1308 th Auflagerplatts = 40.35 = 1400 cm 0, - 12700 - 9,1 kg/qom. Die darunter liegenden 4 Schichten werden mit Klinkern in Cementnörtel genauert. III) Trager im Seitenflügel. Stutzweite - 5,55+2.0,20 - 5,95 m. Eigengewicht -220 kg/ml. Mauerlasten=(3,85.0,45+3,3.0,25)1800-4620 Deckenlasten= 4,45+3,45 .500.2= Dacalast= 9780 kg/ml. Belastung durch 12 cm strk. Gipswand - P1 -4,45+3,45 (3,85+3,30)0,12.1600=rd.5400 kg. 9780.5,95.2,98+5400.4,70 - 33400 kg. M- 33400.2,87-9780.2,87.1,44-5400.1,62-46800 mkg Wx = 4680000= 3900 cm Gewahlt 2 Breitflanschträger 34 B mit 2.2170 - 4145 em 3 - 4346 2.2170 - 4145 (Auflagerplatte - 40.85 cm = $a = \frac{33400}{3400} = 9.75 \text{ kg/qcm}$. Die darunterliegenden 4 Schichten werden mit Klin

- 15,2.0,42.


1308000 1082

= 1210/4

kern in Cementmörtel genauert. Die Trager werden im Abstande von 1,50 m miteinander verbolzt.

Statisch geprüft Bouthon 0/S., den 7. 2 1933 Das Stadpauamt.

u t h e n 0/S, den 23.I.1933 Johann Juretko

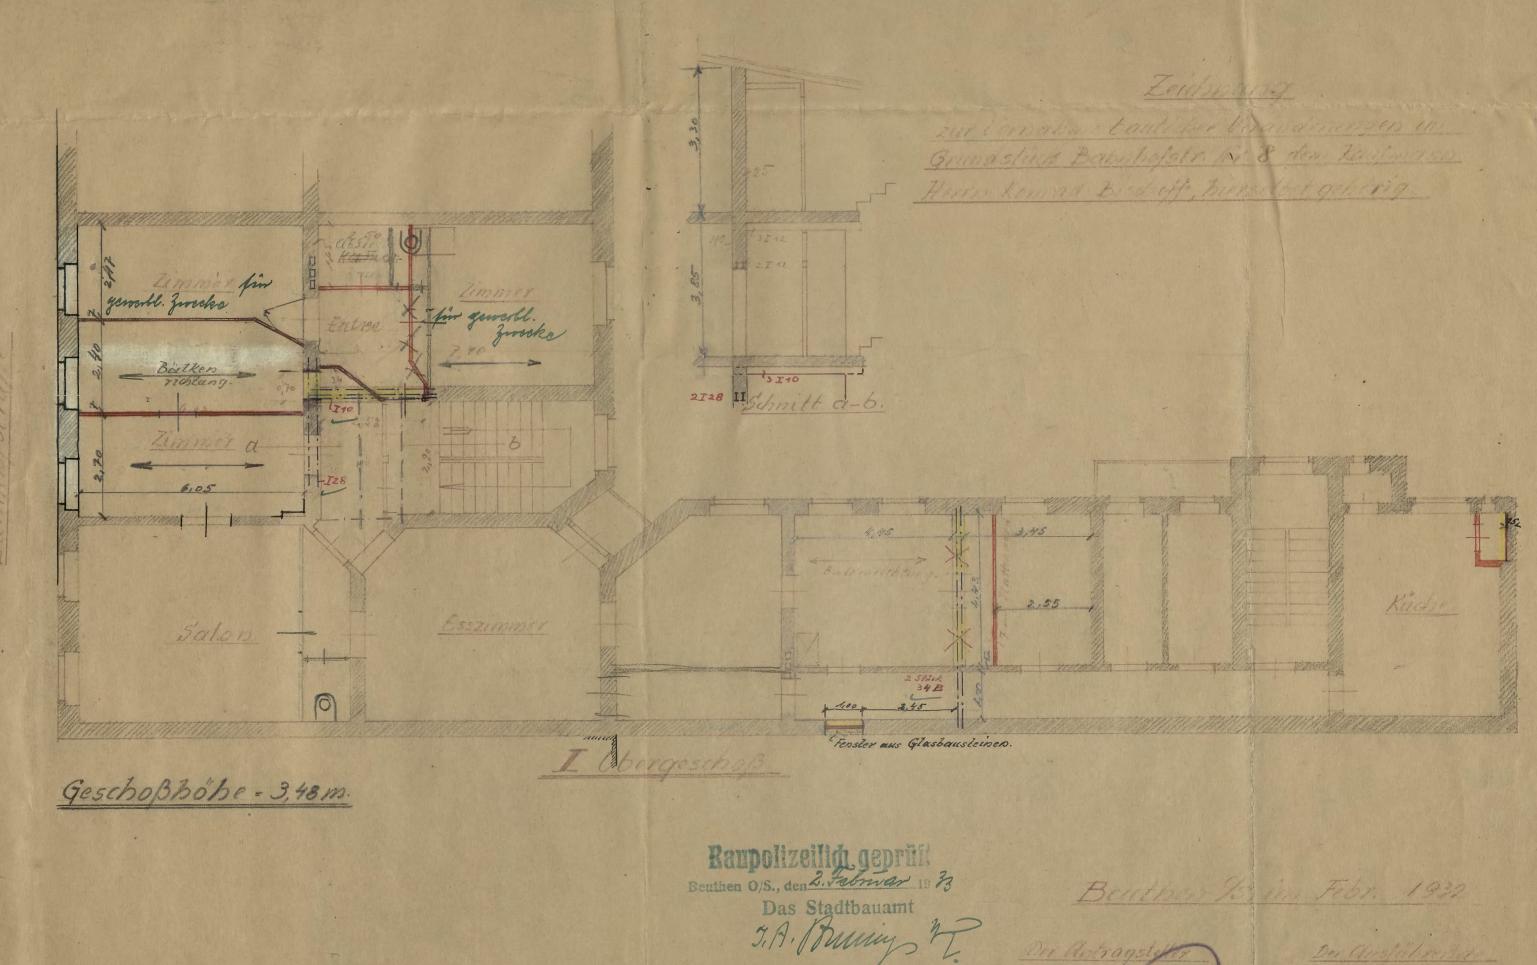

13. 2. 1933/60-242/33 gohida

Bth. O/S., den // Februar

193 3

Tgb. Nr. 60.

242/38.

1.

Bauschein.

192

un d. Kaufmann u. Hausbesitzer Herrn Conrad Bischoff

<u>3. u.</u>

Beuthen U/S.
Bahnhof- Gtr. Mr. 8.

Bahnhofstrasse Nr. 8

Auf den Antrag vom 23. v. Mts. erteile ich Ihnen unbeschadet aller Rechte Dritter

die polizeiliche Erlaubnis, auf dem Grundstücke Grundbuchblatt Nr. 195 Vorstadt und geprüften Bauvorlagen

, nach Maßgabe der angehefteten

bauliche Anderungen

im I. Ubergeschoss auszuführen.

Bei der Bauausführung find die Bestimmungen der Regierungs = Baupolizeiverordnung vom 12. 4. 1932, sowie die nachstehend aufgeführten Sondervorschriften und besonderen Bedingungen zu beachten.

Bauordnung:

Auf die Erfüllung der folgenden Bestimmungen mache ich besonders aufmerksam.

- 1. Der Baubeginn ist spätestens 5 Werktage vorher unter Verwendung des beiliegenden Vordruckes anzuzeigen.
- 2. Im Interesse der Arbeiterfürsorge und zur Vermeidung von Unglücksfällen wird auf die Besachtung der Vorschriften des § 33 der Baupolizeiverordnung und der Unfallverhütungsvorsschriften der Schlesisch-Posenschen Baugewerks-Berufsgenossenschaft hingewiesen.
- 3. Von den Bauvorlagen darf bei Ausführung des Baues nur mit meiner Genehmigung, die vorher einzuholen ist, abgewichen werden (§ 367 Z. 15 des Reichsstrafgesetzbuches).
- 4. Der Bauschein ist mit den genehmigten Bauvorlagen und allen Nachträgen stets auf der Baustelle bereit zu halten.

Sondervorschriften.

Ferner sind zu beachten:

Die Bestimmungen über die bei Hochbauten anzunehmenden Belastungen und die zulässigen Beanspruchungen der Baustoffe.

Befondere Bedingungen:

- 1.) Die in den Bauvorlagen grun vermerkten Änderungen sind zu beachten.
- 2.) Die Träger sind gegen Rost zu schützen.
- 3.) Durch die baulichen Anderungen erforderlich werdende Rauchkanäle sind massiv und so herzustellen, dass sie leicht gereinigt werden können.

2. Borl. d. St. A. 60 weg. Erh. v. . . 15, - . RM. Baupolizeigebühren. 603 - 565/32

erl.H.

3. Dem Bauschein ist 1 Vordrud: Bauanzeige 10a, 10d nunk ein Mexiklutk abeta Aberklichung aus Einseichung von Eigenbau-Rachweifungenz heizufügen.

4. Einzutragen im Bauberz. unter Nr.

K ARECINETY HIX STATISTIC X

der Baugehnemigung ist. 6. A. 3 Tg.

3. 3.

Post-Zustellungsurkunde

über		ssenen, mit folgender Aufschrift versehenen Briefes	
Geschäftszeic	hen: den Kaufman	n u. Hausbesitzer	
Der Ob	Mbjender: erbürgermeister Herrn Co	nrad Bischoff	
	spolizeibehörde in	Beuthen O/S.	
	Formular zur Zustellungs- Vereinfachte Zustellung.	Bahnhof- Straße Mr. 8.	
	end bezeichneten Brief habe ich in meiner Ej — zwischen Uhr und Uhr mittag		
	(Bordruck für die Zustellung an Einzelpersonen, Sinzelfirmen, Rechtsanwälte, Notare und Gerichts- vollzieher)		
1. An ben Empfänger oder Bor= fteher usw. in Berson.	dem — Empfänger — Firmentnhaber (Bor- und Buratner). J. Infranco for John John	dem — Vorsteher — gesetzlichen Vertreter — vertretungs- berechtigten Mitinhaber — recep	
	<u>selbst</u> in — der Wohrung — dem Geschiftslokale — übergeben.	in Person in der Wohnung — dem Geschäftslokale — übergeben.	
2. An Gehilfen, Schreiber, Beamte usw.	da ich in dem Geschäftslokal den — Empfänger — Firmeninhaber (Bor- und Zuname)	da in dem Geschäftslokal während der gewöhnlichen Geschäftsstunden a) der angetroffene — Borsteher — gesenliche Bertreter — vertretungsberechtigte Mitinhaber — an der Annahme	
	felbst nicht angetroffen habe dort de — Gehilf — Schreiber — übergeben.	verhindert war b) der — Borsteher — gesetzliche Vertreter — vertretungs- berechtigte Mitinhaber — nicht anwesend war dort dem beim Empfänger angestellten übergeben.	
2 Mr a) ain	da ich den — Empfänger — Firmeninhaber	da ein besonderes Geschäftslokal nicht vorhanden ist und	
3. An a) ein Familien= glied, b) eine die= nende Person	(Bor= und Zuname)	ich auch den — Vorsteher — gesetzlichen Vertreter — vertretungsberechtigten Mitinhaber —	
	felbst in der Wohnung nicht angetrossen habe, dort a) dem zu seiner Familie gehörenden erwachse- nen Hausgenossen, nämlich — der Chefrau — dem Ehemanne dem Sohne — der Tochter — übergeben.	in der hiesigen Wohnung nicht selbst angetrofsen habe, dort a) dem zu seiner Familie gehörenden erwachsenen Haus- genossen nämlich — der Ehesrau — dem Chemanne — dem Sohne — der Tochter —	
	b) de in der Familie dienenden erwachsenen übergeben.	übergeben. b) de in der Familie dienenden erwachsenen übergeben.	
4. An ben Haußwirt ober Bermieter.	da ich den — Empfänger — Firmeninhaber (Bor- und Zuname)	da ein besonderes Geschäftslokal nicht vorhanden ist und ich den — Vorsteher — gesetzlichen Vertreter — bertretungs- berechtigten Mitinhaber —	
	felbst in der Wohnung nicht angetroffen habe, auch die Zustellung an einen Hausgenossen ober an eine dienende Person nicht ausführbar war, de in demselben Hause wohnenden — Hauswirt —	in der Wohnung nicht angetroffen habe, auch die Zustellung an einen Haus- genossen oder an eine dienende Person nicht ausführbar war, de in demselben Hause wohnenden — Hauswirt — Bermieter — nämlich be	
	Vermieter — Kamlich de	be zur Annahme bereit war, übergeben.	
5. Verweigerte (Kommt nur in und 3 in Betra	Fällen 1, 2 nach ain Glaschäftelakal hat hahe ich	eigert wurde — und der Empfänger hier weder eine Wohnung den Brief am Orte der Zustellung zurückgelassen.	
Den Tag der Zustellung habe ich auf dem Umschlage des zugestellten Briefes vermerkt. Senthen I den 193. I 193. I			

t-Zustellungsurfund noff2ogen

ill

Den vorseitig bezeichneten Brief habe ich in meiner Eigenschaft als Postbote zu heute hier — zwischen Uhr und Uhr mittags (Zeitangabe nur auf Berlangen) — (Bordruck für die Zustellung an Behörden, Gemeinden, Korsporationen, Bereine, einschließlich der Handelsgesellschaften usw. Unr gültig bei Durchstreichung der Zustellungsbermerke auf der vorstehenden Seite. [Bordrud für die Zustellung an Einzelpersonen, Einzelfirmen, Rechtsanwälte usw. Nur gültig bei Durchstreichung der Zustellungsvermerke auf der borftebenden Seite. da ein besonderes Geschäftslofal nicht vorhanden ist und ich auch den — Vorsteher — gesetzlichen Vertreter — ver-6. Nieder= da ich den — Empfänger — Firmeninhaber (Vorund Zunamel tretungsberechtigten Mitinhaber felbst in der Wohnung nickt angetrossen habe, und die Zustellung weder an einen Hausgenossen noch an eine dienende Berson noch an den Hauswirt oder Bermieter aussührbar war, in der Wohnung nicht angetroffen habe, und die Zustellung weder an einen Hausgenoffen noch an eine dienende Person noch an den Hauswirt oder Vermieter ausführbar war, auf der Gerichtsschreiberei des Amtsgerichts zu niedergelegt. auf der Gerichtsschreiberei des Amtsgerichts zu bei ber Poftanftalt zu bei ber Postanstalt zu niedergelegt. bei dem Gemeindevorsteher zu niedergelegt. bei dem Gemeindevorsteher zu niedergelegt. bei dem Polizeivorsteher zu bei dem Polizeivorsteher zu niedergelegt. Die Niederlegung ist bekanntgemacht durch eine an der Tür der Bohnung des Empfängers be-sessigte schriftliche Anzeige — sowie durch mündliche Mitteilung an einen — zwei — Rachbarn. Die Be-... niedergelegt. Die Niederlegung ist bekanntgemacht durch eine an der Tür der Wohnung des Empfängers befestigte schriftliche Anzeige — sowie durch mündliche Mitteilung an einen — zwei einen einen fanntmachung an einen zweiten Rachbar war nicht Nachbarn. Die Bekanntmachung an einen zweiten Nachbar war nicht tunlich.

Den Tag der Zustellung habe ich auf dem Umschlage des zugestellten Briefes vermerkt.

, den

Bauliche Anderingen Bahnhofstr. No. 8			
Bauvorhaben*) Bauliche Anderungen, Bahnhofstr. No. 8- 2. Pauschein v. 13. 2. 33 gehörig, 60-242/33			
Der Beginn des Baues ist mindestens sünf Werktage vorher anzuzeigen. STADI BEUTHENOG Eingeg6. 4. 1833			
(§ 2 Ziff. 8 u. § 4 Ziff. 1 der Reg. Baupol. Verordng. v. 12. 4. 1932).			
Hermit wird angezeigt, daß mit dem Bau am 6. April 1933 begonnen wird.			
1. Name des Bauherrn: Lonnal Dischoff Wohnung: Safnfoffer. It. 7			
II. Name und Wohnung des Hauptbauunternehmers, bezw. des für die Gesamtaussührung verantwortlichen Bauleiters: Jasann Jarother Rubussuhm 1844.11.			
III. Name und Wohnung der übrigen Unternehmer: a) Erdarbeiten:			
b) Maurerarbeiten: Whi about			
d) Eisenkonstruktionen: Fa L. Allmann			
Beuthen 44, den 5. April 1933.			
Der Bauherr: **)			
Course Dischoop			
Un K. g. Hurole 6./17.30			
den Herrn Oberbürgermeister Key. Phonomed 4/2 33			
in Beuthen D.=G.			

Vordruck 10 a.

^{*)} Es ist die Art des Bauvorhabens (Neubau, Umbau, Andau usw.) sowie Straße und Nr. anzugeben. **) Jeder Wechsel in den Personen ist sosort mitzuteilen.

3m 60-2 42/33 196 Parment dammen. Gustin feller ift in 3m iften im galifa on fandant . huch were 41. L. T. W. Birminsel Sumfind gonomun 24/5.33. Liffen I Van 28. 2. 1933 Miksth.

11R-41W- 60-2455 på langsvifring te kir befrifrisny. 2 hay 143.

3 33.

J. M.

J. M. Ta von den gepriften Unterlagen wesanslish abyevishen wirte, sind Stadstraggsvioleningen singuræisleen. Stub 4. chai 33

Alyland F. W. St. His

60-242/33 1. Un om Ganslers. G. Donnad O. Zischoff J. 27. Jises, Cafugaspor. 8 The Margarifing for Canant Sifurny and Frame Ofmindsink Coffester, & winds frankoles Jaks wer Irm grundingson Canglan responship abynisifun Em lan it. voitningbyvlig. Gutanffa unvilin Din monden if. grifningen in zusi Minham jur Junghrigung min-Invalin. Offinify wouther the airforther. Conf. of opinions of the surface of the Muy nings anighant us when, Mufy. 1. 575 i. Dorka Reg. 16/5 Marf Minhforash mit G. Knoll find gin Abusin-fringen in Inv chetmasspringing mingstragen. Horgang brightesh had. Marshrago griftingen sind wings referencess. Laronna 26/5. 33.

Post-Zustellungsurkunde

über die Zustellung eines mit dem Cienstsiegel verschlossenen, mit folgender Aufschrift versehenen Prieses				
ლირორენ და 60-242/33 ი den Hausbesitzer				
Der Oberburgermeister Herrn Konrad Bischoff,				
als Ort	spolizeibehörde	hier,		
Sierbei ein		Bahnhof - Straße 9tr. 8.		
Den vorstehend bezeichneten Brief habe ich in meiner Eigenschaft als Postbote zu heute hier zwischen Uhr und Alhr mittags (Zeitangabe pur auf Verlangen)				
Den vorsteh	— zwischen Uhr und Uhr mittag	genschaft als Posedote zu Wwert 2007		
	(Bordruck für die Zustellung an izzelpersonen, Einzelfirmen, Rechtsanwälte, Notare in Gerickts- vollzieher)	(Bordruck für die Zustellung an Behörden, Gemeinden, Korporationen und Bereine — einschließlich der Handelsgesellschaften usw.)		
1. An den Empfänger oder Vor-	bem — Empfänger — Firmeninhaber Buname) Lister H	dem — Borsteher — gesetzlichen Vertreter — vertretungs- berechtigten Witinhaber —		
steher usw. in Person.	<u>felbst</u> in — der Wohnung — dem Geschä — übergeben.	in Berson in — der Wohnung — bem Geschäftslokale — übergeben.		
2. An Gehilfen, Schreiber, Beamte usw.	da ich in dem Geschäftslokal den — Empfänger — Firmeninhaber (Vor- und Zuname)	da in dem Geschäftslofal während der gewöhnlichen Geschäftsstunden schaftsstunden a) der angetroffene — Borfteher — gesetzliche Bertreter — vertretungsberechtigte Mitinhaber — an der Annahme		
Stunte up.	felbst nicht angetroffen habe, dort de — Gehilf — Schreiber —	verhindert war b) der Vorsteher — gesetzliche Vertreter — vertretungs- berechtigte Mitinhaber — nicht anwesend war dort dem beim Empfänger angestellten		
	übergeben.	übergeben.		
3. An a) ein Familien= glieb,	da ich den — Empfänger — Firmeninhaber (Bor= und Zuname)	da ein besonderes Geschäftslokal nicht vorhanden ist und ich auch den — Vorsteher — gesetzlichen Vertreter — ver- tretungsberechtigten Mitinhaber		
b) eine die= nende Person	The same of the same	in der hiesigen Wohnung		
	jelbst in der Wohnung nicht angetroffen habe, dort a) dem zu seiner Familie gehörenden erwachse- nen Hausgenossen, nämlich — der Chefran — dem Ehemanne — dem Sohne — der Tochter —	nicht selbst angetroffen habe, dort a) dem zu seiner Familie gehörenden erwachsenen Haus- genossen nämlich — der Chefran — dem Chemanne —		
	übergeben.	dem Sohne — der Tochter —		
	b) de in der Familie dienenden erwachsenen	b) de in der Familie dienenden erwachsenen		
	übergeben.	übergeben.		
4. Un ben Hauswirt ober Bermieter.	da ich den — Empfänger — Firmenichaber Bor- und Zuname)	da ein besonderes Geschäftslokal nicht vorhanden ist und ich den — Vorsteher — gesetzlichen Vertreter — vertretungs- berechtigten Mitinhaber —		
	felbst in der Wohnung nicht angetroffen habe, auch die Zustellung an einen Hausgenossen oder an eine dienende Person nicht aussuhrbar war, de in demselben Hause wohnenden — Hauswirt — Vermieter — nönlich de	in der Wohnung nicht angetroffen habe, auch die Zustellung an einen Haus- genossen oder an eine dienende Person nicht ausführbar war, de in demselben Hause wohnenden — Hauswirt — Bermieter — nämlich de		
	d, zur Annahme bereit war, übergeben.	de Jur Annahme bereit war, übergeben.		
5. Berweigerte Unnahme Da die Annahme des Briefes verweigert wurde — und der Empfänger hier weber eine Wohnung (kommt nur in Fällen 1, 2 noch ein Geschäftslokal hat — habe ich den Brief am Orte der Zustellung zueuckgelassen.				
Den Tag der Zustellung habe ich auf dem Umschlage des zugestellten Briefes vermerkt.				

IB 70. 151. R.& M. 1. 33. 5000.

Fortsetzung umseitig.

assb

Den vorseitig bezeichneten Brief habe ich in meiner Eigenschaft als Postbote zu

tunlich.

MA

un

Uhr mittags (Zeitangabe nur auf Verlangen) heute hier - zwischen Uhr und (Bordruck für die Zustellung an Behörden, Gemeinden, Korporationen, Bereine, einschließlich der Sandelsgesellschaften usw. Kur gültig bei Durchstreichung der Zustellungsbermerke auf der borstehenden Seite. [Vordruck für die Zustellung an Ginzelpersonen, Einzelfirmen, Rechtsanwälte usw. Nur gültig bei Durchstreichung der Zustellungsvermerke auf der vorstehenden Seite.] da ein besonderes Geschäftslofal nicht vorhanden ist und ich auch den — Vorsteher — gesetzlichen Vertreter — verda ich den — Empfänger — Firmeninhaber (Bor-6. Nieder= und Zuname) felbst in der Wohnung nicht angetroffen habe, und die Zustellung weber an einen Hausgenossen noch an den Hauswirt ober Bermieter aussührbar war, tretungsberechtigten Mitinhaber in der Wohnung nicht angetroffen habe, und die Zustellung weder an einen Sausgenossen noch an eine dienende Person noch an den Sauswirt oder Vermieter ausführbar war, auf der Gerichtsschreiberei des Amtsgerichts au niedergelegt. auf der Gerichtsschreiberei des Amtsgerichts zu niedergelegt. bei der Postanstalt zu bei der Postanstalt zu niedergelegt. bei dem Gemeindevorsteher gu niedergelegt. bei dem Gemeindevorsteher zu niedergelegt. niedergelegt. bei dem Polizeivorsteher zu hei dem Polizeivorsteher zu niedergelegt. Die Niederlegung ist bekannigemacht durch eine an der Tür der Wohnung des Empfängers be-festigte schriftliche Anzeige — sowie durch mündliche .. niedergelegt. Die Niederlegung ist bekanntgemacht durch eine an der Tür der Wohnung des Empfängers besestigte schriftliche An-zeige — sowie durch mündliche Mitteilung an einen — zwei — Mitteilung an einen — zwei — Nachbarn. Die Beeinen einen Nachbarn. Die Bekanntmachung an einen zweiten Nachbar fanntmachung an einen zweiten Nachbar war nicht

Den Tag der Zustellung habe ich auf dem Umschlage des zugestellten Briefes vermerkt.

war nicht tunlich.

, den

193

Felix Przyszkowski

WEIN-GROSSHANDLUNG

Stammhaus-Ratibor

Gegründet 1872

Telefonruf 4014

Reichsbank-Giro-Konto

Breslau Nr. 12113

Titl.

Beuthen OS., den 8. Postanschrift: Beuthen OS., 4 Schließfach 49

Beuthen O/S.

Mein Nachbar, Herr Bischoff, Bahnhofstr. 7, baut in der Brandmauer nach meinem Hofe zu ein Blinkfenster aus, ohne von mir die erforderliche Genehmigung hierzu za haben. Eine solche ist dom für den Ausbau notwendig und ich bitte, zu veranlassen, dass das Fenster sofort wieder entfernt und geschlossen wird, da ich zum Ausbau eines solchen Fensters die Genehmigung auf keinen Fall erteilen werde.

Hochachtungsvoll

35 60-242/33

His willials wild in fresh to the with the som published wife yamorfton anywoon might got traffered find. arif vam grind. 1 to the bufufof thuft the 7. Am a inframe Visit off yoliving worden gigt bring vir la firet ke men fin, bemiliefe and wingen with singuity to und hunking hunk pely in by in the M. 13.2. V. Ft - 60 - 242/33 yoursman mon. Just tis before trying fine former when further form my with mile miles mil wis fruit minime or experience martin that and million you popular min holishing up he winner you ming his The unuals historius has represent remme puncy up in humble of Men represent su my hundered up hundered up me my firster of the mind mit glas bun thismen waystafan if men mung anywor p. Visitor when standard humbred and metallisters humble and any foll mint distfrit in Banisher ni. In him und fifninds mindlig befolisten og der dag ben Prijolowoki land nime forifferfin befolisten ori belom benis zom Antown simb fanfant in en krombmunin might sinnerleign mill

12.5. H. W. 12/5, 33.

Hausbesitzer C. Bischoff

Beuthen 0/S

Bahnhofstr.7.

STADT BEUTHEN 0/s Eingeg. 13. 5. 1933 Anlagen 60000

29.4. 27. in 413. 13.72. 10. 60 st.

Beuthen 0/S, den 12.5.33.

Ray . 15/5.)

An die

Ortspolizeibehörde

Beuthen O/S

Ihr Zeichen: 60.242/33

Zu Ihrem Schreiben vom 8.5.33. erwidre ich, daß ich bereits am 22.3.33. eine Zeichnung in 3facher Ausertigung für die Entwässerungsankage eingereicht habe, aus der auch die aus der ersten Zeichnung vorgenommenen Änderungen zu ersehen sind. Ich nehme an, daß 1 Exemplar für die Baupølizei, 1 Exemplar für das Kanalamt und 1 Exemplar für mich bestimmt ist, welches ich auch bereits mit der erforderlichen Genehmigung zurückerhielt. die Demnach dürfte wohl XXXX Forderung einer nochmaligen Nachtragszeichnung als erledigt zu betrachten sein.

Hochachtungsvoll

1. M. G. 41 Co. D. M. in. 60. W.

The following in Continging Commissions

Solveying of the state of the serving Sanlage

Solveying Sanlage

So

Norganny 60-663/33 brigatiys.

Beuthen 0/S, den 22.33.33

Hausbesitzer Conrad Bischoff Beuthen O/S, Bahnhofstr. 3/8.

Städtische Polizeiverwaltung

Beuthen O/S

Anbei überreiche ich 3 Blatt Entwässerungszeichnungen bei Vornahme baulicher Veränderungen in meinem Hausgrundstück Bahnhefstr. 8. . A stranday Will

Bitte die Vorlagen zu prüfen und mir die Genehmigung hierzu erteilen zu wollen. Hochachtungsvoll ergebenst

summed signs everally a meripolic or

for for for my in his parting.

Mr- 1 1 2 1 See 200 ne stie edzusu 200 ne stie edzu Hin Grunfringing Raun vinster folynn tun Lavingningen uttill wouther. En Klosutrummering undligtet sommen. Din kunn and Lulymente Muifu gryfynfaur 1 Dix Klomed Dornaine uniformens minner græssfyrnivaden norsprøne er worden. y. Mer der Flinkeiraurungsmitten burnyliger læigt gu bædimmenter Oberlijher augulowys mustan Das Stadtbauamt T. J. H. J.

Auf den Antrag vom 22. 16. M erteile ich Ihnen unbeschadet aller Rechte Dritter

die polizeiliche Erlaubnis, auf dem Grundstücke Lasufoldte

Grundbuchblatt Nr. 19-5 Nortlagt nach Maßgabe der angehefteten und geprüften gnichtungun

sommenten.


Bei der Bauausführung sind die Bestimmungen der Regierungs=Baupolizeiverordnung vom 12. 4. 1932 zu beachten.

barlish Androngun

Auf die Erfüllung der folgenden Bestimmungen mache ich besonders aufmerksam.

- 1. Der Baubeginn ist spätestens 5 Werktage vorher unter Verwendung des beiliegenden Bordruckes anzuzeigen.
- 2. Im Interesse der Arbeiterfürsorge und zur Bermeidung von Unglücksfällen wird auf die Beachtung der Borschriften des § 33 der Baupolizeiverordnung und der Unfallverhütungsvorschriften der Schlesisch-Posenschen Baugewerks-Berufsgenoffenschaft hingewiesen.

3. Bon den Bauvorlagen darf bei Ausführung des Baues nur mit meiner Genehmigung, die vorher einzuholen ist, abgewichen werden. 4. Der Bauschein ist mit den genehmigten Bauvorlagen und allen Nachträgen stets auf ber Bauftelle bereit zu halten. 5. din Guffinningen der Prog. Pol. showing. som 22. 9. 1902 betr: Din offenseign futmaffring In Frank Plant Wentern H. find zu brailfour. din Olov Saulagun find min folgt zu unseithen: a) die abootvarime millen mit vinne Zusitefutulan sonofafan mandun. 2) Dilas Jan Elis himmer find bringlige, luigt på botimmen Okovligter anziboringen. 13 abyliss well guilling arfeet 41 9 Borl. d. St. A. 60 weg. Erh. v. 10.—RM. Baupolizeigebühren. 3. Dem Bauschein ist 1 Bordruck: Bauanzeige 10a, 10b und ein Merkblatt betr. die Berpflichtung zur Einreichung von Eigenbau-Nachweifungen beizufügen. 4. Einzutragen im Bauverz. unter Nr. 120 5. Bermert zur Statistit. 6. R. a) 41 — B. R. A., — zur Kenntnis, zur Feststellung, ob und gegebenenfalls wann mit dem Bau begonnen wurde. 7. Nach je 3 Tg.

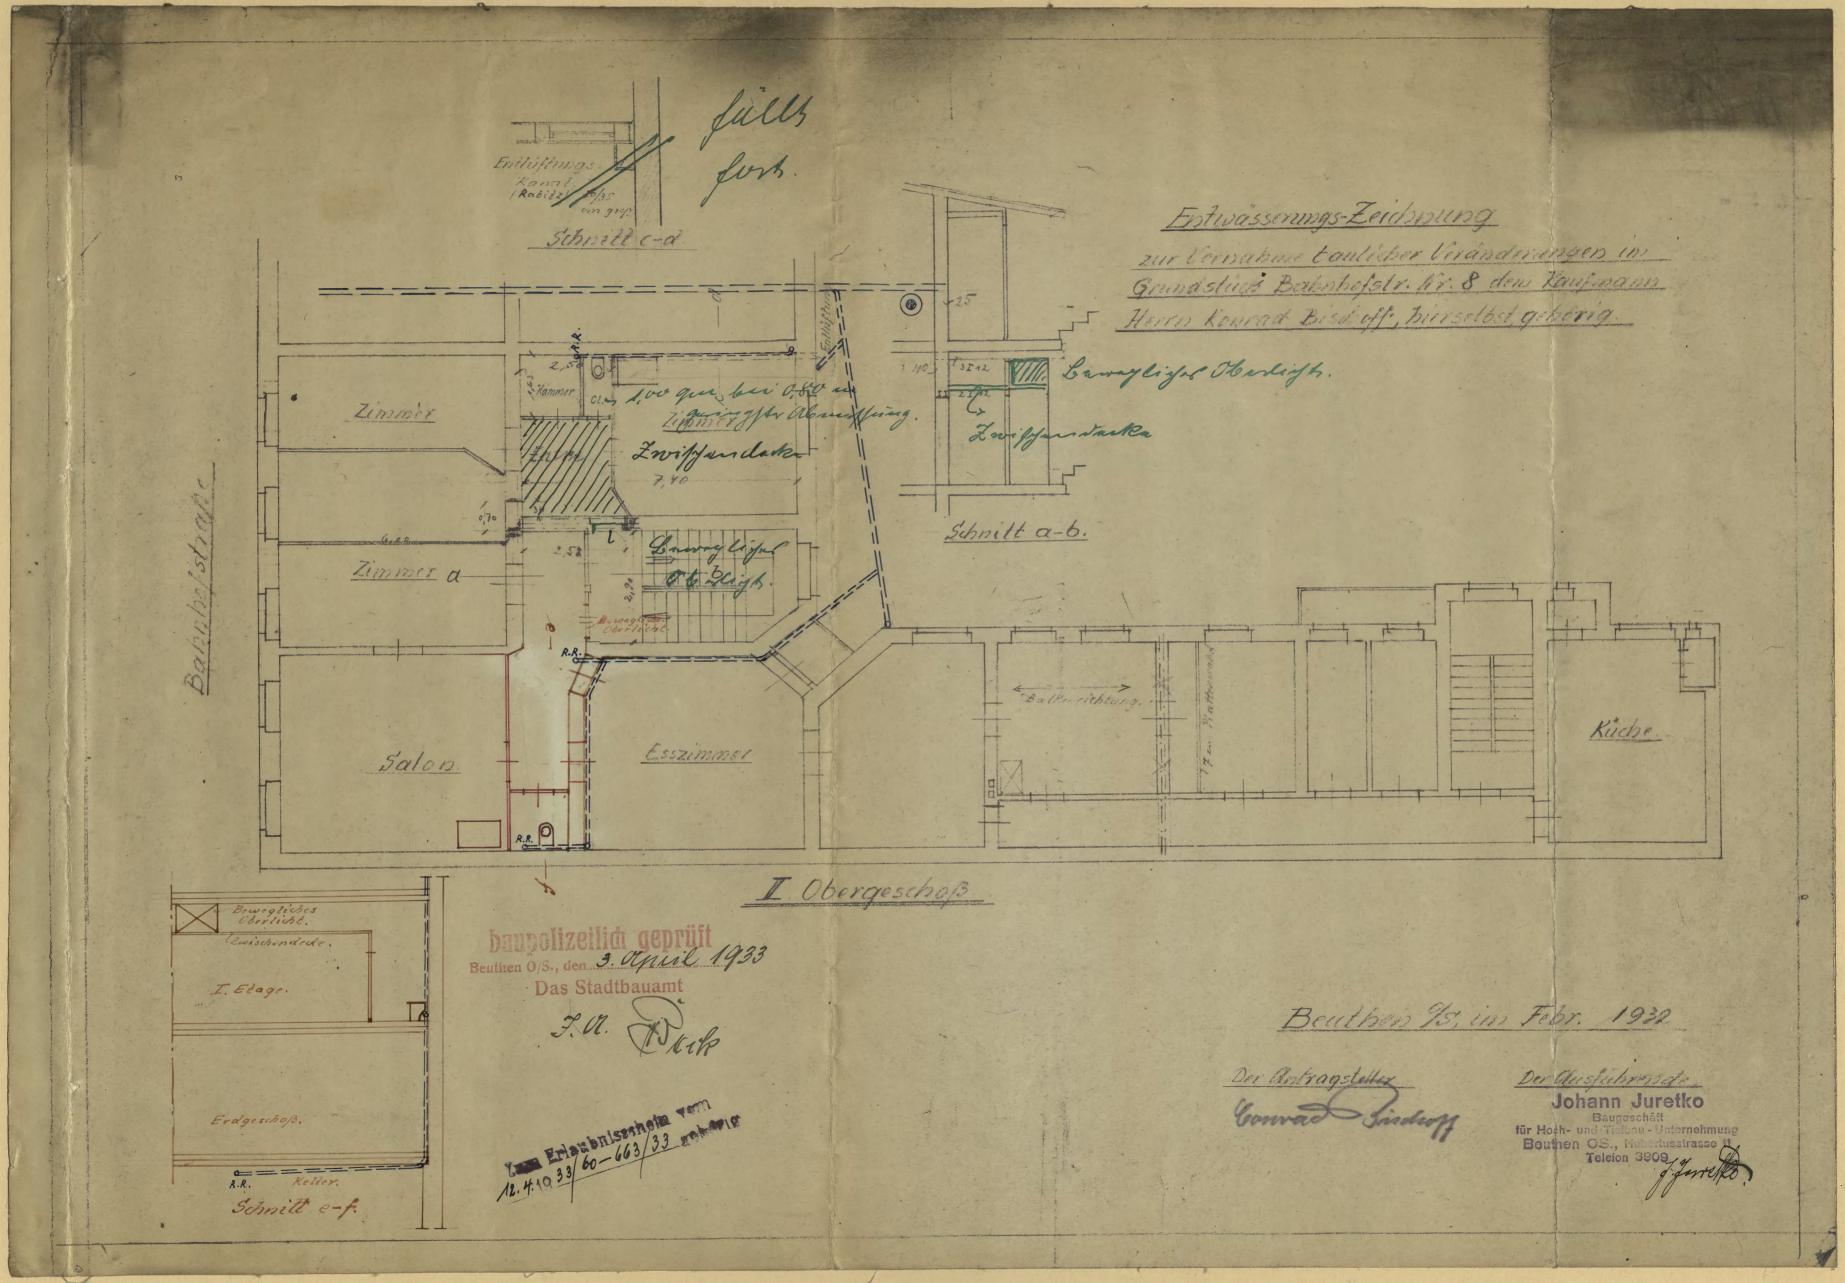

Post-Zustellungsurkunde

über	die Zustellung eines mit dem Nienstfiegel verschlo	Menen, mit folgender Aufschrift versehenen Beiefer
Geschäftszei	then: 60. 663/33. den Hausbe	esitzer
D O	Ubsender: perbürgermeister Herrn	Konrad Bischoff
als Or	tspolizeibehörde in	Beuthen O/S.
	Formular zur Zustellungs= Bereinfachte Zustellung.	Bahnhof-Straße Nr. 7/8.
Den vorsteh	end bezeichneten Brief habe ich in meiner E	igenschaft als Postbote zu
heute hier	- zwischen Uhr und Uhr mitter	gs (Zeitangabe nur anf Nerlaugen) —
	(Bordruck für die Zustellung an Einzelpersonen, Einzelsirmen, Rechtsanwälte, Notare und Gerichts- vollzieher)	
1. An ben Empfänger ober Bor- fteher usw. in Person.	bem — Empfänger — Firmeninhaber (Bor- und Bundme) Light Jefningen Jacke Jehre Solbst in Solvenson bem Gleickstelefole	dem — Borsteher — gesetzlichen Bertreter — vertretungs berechtigten Mitinhaber —
	felbst in — ber Wohnung — dem Geschäftslokale — übergeben.	in Person in der Wohnung — dem Geschäftslokale – übergeber
2. An Gehilfen, Schreiber, Beamte usw.	da ich in dem Geschäftslokal den — Empfänger — Firmeninhaber (Vor- und Zuname)	da in dem Geschäftslokal während der gewöhnlichen Geschäftsstunden a) der angetroffene — Vorsteher — gesetzliche Bertreter – vertretungsberechtigte Minhaber — an der Unnahm
	felbst nicht angetroffen habe dort de — Gehilf — Schreiber — übergeben.	verhindert war b) der — Vorsteher — gesetzliche Bertreter — vertretungs berechtigte Mitinhaber — nicht anwesend war dort dem beim Empfänger angestellten übergeber
2 07) .:	Sa it San Guntangar Sirmaninhahar	

ich auch den — Vorsteher — gesehlichen Bertreter — vertretungsberechtigten Mitinhaber — Familien= (Vor= und Zuname) glied, b) eine die=

> selbst in der Wohnung nicht angetroffen habe, bort a) dem zu seiner Familie gehörenden erwachse= nen Hausgenoffen, nämlich — ber Chefrau — bem Chemanne — bem Sohne — ber Tochter —

a) dem zu seiner Familie gehörenden erwachsenen Haus-genossen nämlich — der Chefran — dem Chemanne dem Sohne — der Tochter —

in der hiefigen Wohnung

übergeben.

b) de in der Familie dienenden erwachsenen

in der Familie dienenden erwachsenen übergeben.

4. An den Hauswirt Vermieter.

nende Person

da ich den — Empfänger — Firmeninhaber (Vor= und Zuname)

ba ein besonderes **Geschäftslokal nicht vorhanden** ist und ich den — Borsteher — gesetzlichen Vertreter — vertretungsberechtigten Mitinhaber —

nicht felbst angetroffen habe, bort

selbst in der Wohnung nicht angetroffen habe, auch die Buftellung an einen Sausgenoffen ober an eine dienende Person nicht ausführbar war, de in bemfelben Saufe mehnenden - Sauswirt

in der Wohnung nicht angetroffen habe, auch die Buftellung an einen Sausgenoffen oder an eine dienende Person nicht ausführbar war, de in demfelben Saufe wohnenden - Sauswirt.

Vermieter - nämlich de zur Annahme bereit war, übergeben.

zur Annahme bereit war, übergeben.

Verweigerte Annahme (Kommt nur in Fällen 1, 2 und 3 in Betracht)

Da die Annahme des Briefes verweigert wurde — und der Empfänger hier weder eine Wohnung noch ein Geschäftslokal hat — habe ich den Brief am Orte der Zustellung zurückgelassen.

Vermieter — nämlich de

Den Tag der Juffellung habe ich auf dem Umschlage des zugestellten Briefes vermerkt.

Sortsetzung umseitig.

Dost-Zustellungsurfunde Der Oberburgermeister

an

Den vorseitig bezeichneten Brief habe ich in meiner Eigenschaft als Postbote zu				
heute hier — zwischen Uhr und Uhr mittags (Zeitangabe nur auf Verlangen) —				
	[Bordruck für die Zustellung an Einzelpersonen, Einzelfirmen, Rechtsanwälte usw. Nur gültig bei Durchstreichung der Zustellungsvermerke auf der vorstehenden Seite.]	(Bordruck für die Zustellung an Behörden, Gemeinden, Korporationen, Bereine, einschließlich der Handelsgesellschaften usw. Nur gültig bei Durchstreichung der Zustellungs- vermerke auf der vorstehenden Seite.]		
6. Nieder= legung	da ich den — Empfänger — Firmeninhaber (Bor- und Zuname) selbst in der Wohnung nicht angetroffen habe, und die Zustellung weder an einen Hausgenossen noch an eine dienende Berson noch an den Hauswirt oder Vermieter ausführbar war, auf der Gerichtsschreiberei des Amtsgerichts zu niedergelegt. bei der Postanstalt zu	da ein besonderes Geschäftslokal nicht vorhanden ist und ich auch den — Vorsteher — gesetzlichen Vertreter — vertretungsberechtigten Mitinhaber — in der Wohnung nicht angetroffen habe, und die Zustellung weder an einen Hausgenossen noch an eine dienende Person noch an den Hauswirt oder Vermieter aussührbar war, auf der Gerichtssschreiberei des Amtsgerichts zu niedergelegt.		
	niebergelegt.	bei der Bostanstalt zu		
	bei dem Gemeindevorsteher zu	niebergelegt.		
	niebergelegt.	bei dem Gemeindevorsteher zu		
	bei dem Polizeivorsteher zu	niedergelegt.		
	niedergelegt.	bei dem Polizeivorsteher zu		
	Die Nieberlegung ist bekanntgemacht durch eine an der Tür der Bohnung des Empfängers be- sestigte schriftliche Anzeige — sowie durch mündliche Mitteilung an einen — zwei — Nachbarn. Die Be- einen kantmachung an einen zweiten	niedergelegt. Die Niederlegung ist bekanntgemacht durch eine an der Tür der Wohnung des Empfängers besestigte schriftliche And zeige — sowie durch mündliche Mitteilung an einen — zwei — Nachbarn. Die Bekanntmachung an einen Machbar war nicht tunlich.		

Den Tag der Zustellung habe ich auf dem Umschlage des zugestellten Briefes vermerkt.

Aimstris ymmmm.

Alit de And frigring if brish beginnen morden.

41. b. k. K.

Birmiosock

1/5. 33. Holy Hich two Andfripring ift wow winner Horfu bryommen newstring, Mong - 60-242/31. 1853. 2. 1. Mr. 602 Benthen Jon 18. 5. 33.

Reg. 20/5/2 My J. of. 36. /195

Hausbesitzer Conrad Bischoff
Bauthan O/S, Bahnhofstr.7/8.

60.242

STADIBEUTHENO'S
Eingeg. 17. 5. 1933
Anlagen

An den

in Oppeln

in Oppeln

And. 10-1.19.5.33 durch die Ortspolizeibehörde

Ang. 10 - 1.19. J. 55

Beuthen O/S

Durch Schreiben der hiesigen Ortspolizeibehörde vom 8.5.1933 wurde ich aufgefordert, vor Ausbau des mit Glasbausteinen auszuführenden, bereits polizeilich genehmigtem Fenster (n.13.2.33/60-242/33) in der Brandmauer die Genehmigung des Nachbars, Fa. F. Przyskowski, beizubringen. Eine diesbezügliche Verhandlung mit dem Geschäftsführer der Fa. Przyskowski, Herrn Albrecht, verlief ergebnislos. Obwohl Fa. F. Przyskowski um das Jahr 1920 herum, gelegentlich der Unterkellerung ihres Hofes meine Brandmauer in einer Länge von ca 18,-- qm. ohne meine Genehmigung unterfangen hat, findet sie jetzt nicht nötig, mir die Genehmigung zum Ausbau des besagten Fensters zu erteilen, wodurch ihr nicht der geringste Schaden erwächst, da eine weitere Bebauung deren Gehöftes nicht zulässig ist. Meine Brandmauer ist durch diese Unterfangung in Mitleidenschaft gezogen worden.

Ich stelle hiermit den Antrag, mir hilfsweise durch Entscheid, die Genehmigung zu dem Ausbau des Fensters zu erteilen

Hochachtungsvoll ergebenst

Convad Sinhog

Beuthen 0/S, den 17.5.33

Hausbesitzer Conrad Bischoff Beuthen O/S, Bahnhofstr.7/8.

202

An den

Herrn Regierungspräsidenten

in Oppeln

durch die Ortspolizeibehörde

Beuthen O/S

60.242/33

Durch Schreiben der hiesigen Ortspolizeibehörde vom 8.5.1933 wurde ich aufgefordert, vor Ausbau des mit Glasbausteinen auszuführenden, bereits polizeilich genehmigtem Fenster (n.13.2.33/60-242/33) in der Brandmauer die Genehmigung des Nachbars, Fa. F. Przyskowski, beizubringen. Eine diesbezügliche Verhandlung mit dem Geschäftsführer der Fa. Przyskowski, Herrn Albrecht, verlief ergebnislos. Obwohl Fa. F. Przyskowski um das Jahr 1920 herum, gelegentlich der Unterkellerung ihres Hofes meine Brandmauer in einer Länge von ca 18,-- qm. ohne meine Genehmigung unterfangen hat, findet sie jetzt nicht nötig, mir die Genehmigung zum Ausbau des besagten Fensters zu erteilen, wodurch ihr nicht der geringste Schaden erwächst, da eine weitere Bebauung deren Gehöftes nicht zulässig ist. Meine Brandmauer ist durch diese Unterfangung in Mitleidenschaft gezogen worden.

Ich stelle hiermit den Antrag, mir hilfsweise durch Entscheid, die Genehmigung zu dem Ausbau des Fensters zu erteilen.

Hochachtungsvoll ergebenst

Sill of 00-110993 = 2+2/33 limbound for brandmains inbutings womaning? fram In Olikag berlingvortent uprilageonist upratur, 13. g. 22.5. 33 2. a. 60. 2 Or. 5 ng. J. 20/5. musle. For Brandmanerdirch solle letrylich verten. Fales sich hierbei midd im sinen hamtelt, der dancontem Aufanthall von Menselven dient junt former der Nachbar some binverskantnir versagt, kann der Turchbrich nicht genelmigt warten. Tim Antray zweeks Esteiling der Anon. Janchnigning hat and keine therewich and terfoly, du das tous for wicht imbolingt notworting ist if her grown Rug. Print. zer fullfeidning mor pi legues. In Offer on Thislings Ofth & 22. Mai 33 moun 29, 5, 33 Sagh. A. t. 455
Pa/6. Sagh. My 27

60 1109 1. An din Fofningsplandlung Tolis Frygozlavnski y. m. le. G. Jiv, Capyfoffer. 9. J. de. In Gansbertitzer James Dischoff, Cafufoster. 8, fat ninn turneg and fortilling for thoughing -ging give starflowing for Covantinains in T. Oboughts Janes Gares in finlan mind truster and Glasbant min-um graces. Process Simular sings sight on Mars, in minu langen Promoitor mit Nagollift zu unfafen. buson if Tafar In Our bag mitmonife, roting if the, north financafun mit som bestignen das Garifes bespisser. 9, im gest. Missiling, ob gran In firban Ind comprat firmanitingen a nofolm menden. En bangsligniliger Guifife befrefen banne - britanham. - Jugl. -2. M. a. + 1 Db. vi. of Mishing. 3. M. 14 Mg. 1 3. 9. 14 5. 33. W. 29/5/21 Der Oberbürgermeister als Ortspolizeibehörde. My D26/5.

Post-Zustellungsurkunde

209

über die Zustellung eines mit dem Dienstsiegel verschlossenen, mit folgender Aufschrift versehenen Briefes

Մանաանանան անաանան weingrosshandlung die Weingrosshandlung		
Der Ob		rzyszkowski, G.m.b.H.
	spolizeibehörde	hier,
Hierbei ein urkunde.	Bth O/S Formular zur Zustellungs- Vereinsachte Zustellung.	Bahnhof - Straßecht. 9.
Den porsteh	end bezeichneten Brief habe ich in meiner Ei	
	— zwischen Uhr und Uhr mittag	
	(Bordruck für die Zustellung an Sinzelpersonen, Einzelfirmen, Rechtsanwälte, Notare und Gerichts- vollzieher)	(Bordruck für die Zustellung an Behörden, Gemeinden, Kor- porationen und Vereine — einschließlich der Handelsgesell- schaften usw.)
1. An den Empfänger oder Vor=	dem — Empfänger — Firmeninhaber (Bor- und Zuname)	dem — Borsteher — gesetzlichen Bertreter — vertretungs- berechtigten Mitinhaber —
steher asw. in Person.	felbst in — der Wohnung — dem Geschäftslokale — übergeben.	<u>in Person</u> in — der Wohnung — dem Geschäftslokale — übergeben.
2. An Gehilfen Schreiber, Beamte usw.	da ich in dem Geschäftslokal den — Empfänger — Firmeninhaber (Vor- und Zuname)	da in dem Geschäftslokal während der gewöhnlichen Geschäftsstunden a) der angetroffene — Borsteher — geschliche Bertreter vertretungsberechtigte Mitinhaber — an der Annahme
Country up.	felbst nicht angetroffen habe, bort de — Gehilf — Schreiber —	berhindert war b) der — Borsteher — gesetliche Bertreter — vertretungs- berechtigte Mitinhaber — nicht anwesend war dort dem beim Empfänger angestellten
	übergeben.	übergeben.
3. An a) ein Famitten- glied, t) eine die-	da ich den — Empfänger — Firmeninhaber (Byr- und Zuname)	da ein besonderes Geschäftslokal nicht vorhanden ist und ich auch den — Vorsteher — gesestlichen Vertreter — ver- tretungsberechtigten Mitinhaber —
nende Person	felbst in ber Wohnung nicht angetroffen habe, bort	in ber hiesigen Wohnung
	a) dem zu seiner Familie gehörenden erwachse- nen Hausgenossen, nämlich ber Chefrau — dem Ehemanne — dem Sohne — der Tochter —	nicht selbst angetroffen habe, dort a) dem zu seiner Familie gehörenden erwachsenen Hauß- genossen nämlich — der Cheffau — dem Chemaune —
	übergeben.	dem Sohne — der Tochter — übergeben.
	b) de gin der Famili vienenden erwachsenen ella kirekte übergeben.	b) de in der Familie dienenden erwachsenen übergeben.
4. An den Hauswirt oder Bermieter.	da ich den — Empfänger — Firmeninhaber (Bor- und Zuname)	da ein besonderes Geschäftslokal nicht vorhanden ist und ich den — Vorsteher — gesetzlichen Vertreter — vertretungsberechtigken Mitinhaber —
	felbst in der Wohnung nicht angetroffen habe, auch die Zustellung an einen Hausgenossen oder an eine dienende Person nicht aussührbar war, de in demselben Hause wohnenden — Hauswirt —	in der Wohnung nicht angetroffen habe, auch die Zustellung an einen Hauß- genossen oder an eine dienende Person nicht außführbar war, de in demselben Hause wohnenden — Hauswirt — Bermicter — nämlich de
	Bermieter — nämlich de	de zur Annahme bereit war, übergeben.
5. Verweigerte Unnahme Da die Annahme des Briefes verweigert wurde — und der Empfanger hier weder eine Wohnung und 3 in Betracht) noch ein Geschäftslotal hat — habe ich den Brief am Orte der Zustellung zurückgelassen.		
Den Tag der Zustellung babe ich auf dem Umschlage des zugestellten Briefes vermerkt.		
Tel. 20 Hai 1933		
IB 70. 151. K.& M. 1, 33, 5000. Sortsetzung umseitig.		

af-Zustellungsurkunde

ber Oberbürgermeiste

als Ortspolize behörde

an

Den vorseitig bezeichneten Brief habe ich in meiner Eigenschaft als Postbote zu ... heute hier — zwischen Uhr und Uhr mittags (Zeitangabe nur auf Verlangen) — [Bordfud für die Zustellung an Ginzelpersonen, Einzelfirmen, Rechtsanwälte usw. Rur gültig bei Durchstreichung der Zustellungsvermerke auf der vorstehenden Seite.] (Bordruck für die Zustellung an Behörden, Gemeinden, Korporationen, Bereine, einschließlich der Handelsgesellschaften usw. Nur gültig bei Durchstreichung der Zustellungsbermerke auf der vorstehenden Seite. ba ein besonderes Geschäftslokal nicht borhanden ift und 6. Nieder= da ich den — Empfänger — Firmeninhaber (Borich auch den — Vorsteher — gesetzlichen Vertreter — verfelbst in der Wohnung nicht angetroffen habe, und die Zustellung weder an einen Hausgenossen noch an eine dienende Person noch an den Hauswirt oder Bermieter aussührbar war, tretungsberechtigten Mitinhaber in der Wohnung nicht angetroffen habe, und die Zustellung weder an einen Sausgenössen noch an eine dienende Berson noch an den Sauswirt oder Vermieter ausführbar war, auf der Gerichtsschreiberei des Amtsgerichts zu niedergelegt. auf der Gerichtsschreiberei des Amtsgerichts zu bei der Postanstalt zu niedergelegt. bei ber Postanstalt gu niedergelegt bei dem Gemeindevorsteher zu niedergelegt. bei dem Gemeindevorsteher zu nieder gelegt. bei dem Polizeivorsteher zu niedergelegt. bei dem Polizeivorsteher zu niedergelegt. Die Niederlegung ist bekanntgemacht durch eine an der Tür der Wohnung des Empfängers be-festigte schriftliche Anzeige – jowie durch mündliche Mitteilung an einen – zwei – Nachbarn. Die Be-... niedergelegt. Die Niederlegung ift bekanntgemacht durch eine an der Tür der Wohnung des Empfängers befestigte schriftliche An-zeige — sowie durch mündliche Mitteilung an einen — zwei — Mitteilung an einen einen einen fanntmachung an einen zweiten Nachbar war nicht Nachbarn. Die Bekanntmachung an einen zweiten Nachbar war nicht tunlich

Hausbesitzer Conrad Bischoff
Beuthen O/S, Bahnhofstr.7/8.

STADT BEUTHEN % Eingeg. 30. 5 1933 Anlagen

Beuthen O/S, den 29.5.3

D-1109/33

An die

Ortspolizeibehörde

Beuthen O/S/

Betr. 60.242/33

Ich nehme Bezug auf mein, an den Herrn Regierungs
-präsidenten in Oppeln gerichtetes Schreiben vom 17.5.33.,
betr. Erreichung der Genehmigung zum Ausbau eines mit Glasbausteinen versehenen Fensters in der Brandmauer meies Hauses
Bahnhofstr.8.

Ich bitte, den von mir gestellten Antrag zur Genehmigung dieses Fensters, zurückziehen zu wollen, da Herr Przyschkowski mir am heutigen Tage die Genehmigung zum Ausbau dieses Fensters erteilt hat.

Hochachtungsvoll ergebenst

-

Beuthen 0/S, den 22.6.33.

Hausbesitzer Conrad Bischoff Beuthen O/S, Bahnhofstr.7.

> An die Ortspoliseibehörde

Beuthen O/S

STADT BEUTHENOSE
Eingeg. 22. 6, 1933
Anlagen

Im- Nove. n. nin Nove. by.

July im 24, 4, -41 n., - 25/19. by.

Ang. bo- 8. 24. 6. 33

Hiermit zeige ich an, daß die durch Erlaubnisschein vom 13.2.33/60-242/33 und 12.4.33/60-663/33 genehmigten ymbau-arbeiten fertiggestellt sind und bitte ich, die Abnahme derselben bald vornehmen zu lassen, da die Wohnung ab 1.7.33. bezogen wird.

Hochachtungsvoll ergebenst

72. Or. 41 20. 14 1 96

zier Gatiging.

72. 10 32. 26. 6. 33.

72. 10 00. 60.

The management of the second of the

Falix Przyszkowski

G. m. b. H.

WEIN-GROSSHANDLUNG

THEN OS.

Stammhaus-Ratibor

Gegründet 1872

Telefonruf 4014

Reichsbank-Giro-Konto
Postscheck-Konto

Breslau Nr. 12113

Beuthen OS., den 30: 11/8

Postanschrift: Beuthen OS. 4, Schließfach 49

STADIBEUTHENU

ingeg. 30. 5. 1933

Herrn Oberbürgermeister

als Ortspolizeibehörde in Beuthen O/S.

Beuthen O/S.

Auf Jhr Schreiben vom 29. Mai 1933 - Zeichen 60-1109/33 - erwidere ich ergebenst, dass ich gegen den Durchbruch der Brandmauer im 2. Obergeschoss des Hauses Bahnhofstrasse 8 zum Einbau eines Fensters aus Glasbausteinen Einwendungen nicht erhebe.

Var Alora 60-1109/33 Brow his frish

Hochachtungsvoll

Aug. 00- 8. 1. 6. 33

i. Volfhacht:/

2000. IV. 32.

Di 60. 1109-133 AND Siffey Lajenforjennifin. Win du: nier futers affannings. anluga ift ordning Pring Brig gir Unithing gubruft norden. 18. 9.1. dun 7. 9. 1933. Pas Stadtbauamt T. F-CT, 1800 199 1. Normund. Ray Frank on & G. J. Bieniusuk ifs die Öffering in der Grandmain ding Glabbarthin mindre ordningsmå Big Armanos sooden. 13. v. 13/10. 33 2. g. g. Cr. Der Oberbürgermeister als Ortspolizeibehörde. 7. W.

Beuthen 0/S, den 22.5.33. Hausbesitzer Conrad Bischoff Beuthen O/S, Bahnhofstr.7/8. Jagan die heabsiebfigka Fendamma May delle proposer ment esto after rellians Ortspolizeibehörde Anbei überreiche ich 1 Blatt Nachtrags-Zeichnung in dreifacher Ausfertigung, zum Einbau einer Klosettanlage und rücken einer hinteren Haustür, mit dem Ersuchen, die Vorlagen zu prüfen und mir die genehmigung hierzu erteilen zu wollen. Hochachtungsvoll ergebenst Comme Director 1. Name M. a. 41 M. K. 41 g Das Stadibanami T. 3 Anlagen !

Pauthen 0/5, Bahnhorstr.7/8 Zú 60-1122/33 Jegan die beabsichtigte Andering der Kellertreppen mit die Herstelling sines Abords sind commentingen wich zu sheben zur Betingung ist zu stellen dass die Kopshohe der Kellertroppe mint? 1,80 m betragen ump. Gebriler 10 - Kink Ofth Is 13. 6. 33 Jalyba To On bu i nime fredersefferings. gengings mullen. Das Stadtbauamt T.

J. M. J. J. J. 1933.

J. M. J. J. J. 196

D. G. B. als G. P. B.	133	Bth. O/S., den 19.	6. 1933
÷ 1.	Bausche	ín.	ASS
Un In	- Gamble Jidgar	La James I	Dischoff
<u>3. u.</u>		Kafufor	Str. Nr. 2/8.
	Untrag vom 22 10.	m.	

die polizeiliche Erlaubnis, auf dem Grundstücke Casufaster.

Grundbuchblatt Nr. 195 Novembard
nach Maßgabe der angehefteten und geprüften gniefung

John Laulige And Rechtangen

Laulige Automingen

- 1. Der Baubeginn ist spätestens 5 Werktage vorher unter Berwendung des beiliegenden Borbruckes anzuzeigen.
- 2. Im Interesse der Arbeiterfürsorge und zur Bermeidung von Unglücksfällen wird auf die Beachtung der Borschriften des § 33 der Baupolizeiverordnung und der Unfallverhütungsvorschriften der Schlesisch-Posenschen Baugewerks-Berufsgenossenschaft hingewiesen.

3. Bon den Bauvorlagen darf bei Ausführung des Baues nur mit meiner Genehmigung, die vorher einzuholen ist, abgewichen werden. 4. Der Bauschein ift mit den genehmigten Bauvorlagen und allen Nachträgen stets auf der Baustelle bereit zu halten. 5. den Bogffofe Inv facenstroppe mils mindappend 1. som batragen. 12 Ochfis no fact 41
2. Borl. d. St. U. 60 weg. Erh. v. 10-RM. Baupolizeigebühren. 3. Dem Bauschein ist 1 Vordruck: Bauanzeige 10a, 10h und ein Merkhlatt betr. die Verpflichtung zur Einreichung von Eigenhau-Nachweifungen beizufügen. 4. Einzutragen im Bauverz. unter Nr./19/1 Bermerk zur Statistik. 6. R. a) 41 — B. R. 20 zur Kenntnis, zur Feststellung, ob und gegebenenfalls wann mit dem Bau begonnen wurde. 7. Nach je 3 Tg.

Post-Zustellungsurkunde

über die Zustellung eines mit dem Dienstfiegel verschloffenen, mit folgender Aufschrift versehenen Briefes

Geschäftszeichen: 60. 1122/33. Absender:

den Hausbesitzer

Herrn Konrad Bischoff

Der Oberbürgermeister als Ortspolizeibehörde

Beuthen O/S.

Hierbei ein Formular zur Zustellungs-urkunde. Bereinsachte Zustellung.

Bannhof - Straße Mr. 7/8.

	- zwischen the und the mitter	(2014년 NG) 18 15 15 16 17 17 18 18 18 18 18 18 18 18 18 18 18 18 18
	(Bordruck für die Zustellung an Einzelpersonen, Einzelsirmen, Rechtsanwälte, Notare und Gerichts- vollzieher)	(Bordruck für die Zustellung an Behörden, Gemeinden, Kor porationen und Bereine — einschließlich der Handelsgesell schaften usw.)
1. An den Empfänger oder Vor-	. dem — Empfänger — Firmeninhaber (Vor- und Buname) Iffel. Grahe Thelosles by	dem — Borsteher — gesetzlichen Vertreter — vertretungs korechtigten Mitinhaber —
steher usw. in Berson.	seschäft in — her Wohnung — dem Geschäftstorde — übergeben.	in Person in — der Wohnung — dem Geschäftslokale — übergeben
2. An Gehilfen, Schreiber, Beamte usw.	da ich in dem Geschäftslokal den — Empfänger — Firmeninhaber (Vbr- und Zuname)	ba in dem Geschäftslokal während der gewöhnlichen Geschäftsstunden ' a) der angetroffene — Vorsteher — gesehliche Vertreter — vertretungsberechtigte Mitinhaber — an der Unnahme verhindert war
	felbst nicht angetroffen habe, bort de — Gehilf — Schreiber — übergeben.	b) der — Borsteher — gesehliche Vertreter — vertretungs berechtigte Mitinhaber — nicht anwesend war dort dem beim Empfänger angestellten übergeben
3. An a) ein Familien= glied, b) eine die=	da ich den — Empfänger — Firmeninhaber (Bor- und Zuname)	da ein besonderes Geschäftslokal nicht vorhanden ist und ich auch den — Vorsteher — gesetzlichen Vertreter — vertretungsberechtigten Mitinhaber —
vende Person	felbst in der Wohnung nicht angetroffen habe, dort a) dem zu seiner Familie gehörenden erwachse- nen Hausgenossen, nämlich der Chefran — dem Chemanne — dem Sohne — der Tochter — übergeben. b) de in der Familie dienenden erwachsenen übergeben.	in der hiesigen Wohnung nicht selbst angetrossen habe, dort a) dem zu seiner Familie gehörenden erwachsenen Haus- genossen nämlich — der Chefran — dem Chemanne — dem Sohne — der Tochter — übergeben. b) de in der Familie dienenden erwachsenen übergeben.
4. An den Szaußwirt öder Vermieter.	da ich den — Empfänger — Firmeninhaber (Bor- und Zuname)	da ein besonderes Geschäftslokal nicht vorhanden ist und ich den — Borsteher — gesetlichen Vertreter — vertretungs- berechtigten Mitinhaber —
	selbst in der Wohnung nicht angetroffen habe, auch die Zustellung an einen Hausgenoffen oder an eine dienende Person nicht aussübebar war, de in demselben Hause wohnenden — Hauswirt —	in der Wohnung nicht angetroffen habe, auch die Zustellung an einen Haus- genossen oder an eine dienende Person nicht ausführbar wat, de in demselben Hause wohnenden — Hauswirt — Bermieter — nämlich de
	Bermieter — nämlich de d. Jur Annahme bereit war, übergeben.	de zur Annahme bereit war, übergeben.

Den Tag der Justellung habe ich auf dem Umschlage des zugestellten Briefes vermerkt.

193

Post-Justellungsurkunde

Der Oberbürgermeister als Ortspolizeibebärde

ut

	tig bezeichneten Brief habe ich in meiner Eig	
heute hier — zwischen Uhr und Uhr mittags (Zeitangabe nur auf Verlangen) —		
	[Bordruck für die Zustellung an Einzelpersonen, Ginzelsirmen, Rechtsanwälte usw. Nur gültig bei Durchstreichung der Zustellungsvermerke auf der vorstehenden Seite.]	(Vordruck für die Zustellung an Behörden, Gemeinden, Kor- porationen, Bereine, einschließlich der Handelsgesellschaften usw. Nur gültig bei Durchstreichung der Zustellungs bermerke auf der vorstehenden Seite.
6. Nieber= legung	ba ich den — Empfänger — Firmeninhaber (Bor- und Zuname) felbst in der Wohnung nicht angetroffen habe, und die Zustellung weder an einen Hausgenossen noch an eine dienende Person noch an den Hauswirt ober Vermieter ausführbar war, auf der Gerichtsschreiberei des Amsgerichts zu niedergelegt.	da ein besonderes Geschäftslokal nicht vorhanden ist und ich auch den — Borsteher — gesetzlichen Vertreter — vertretungsberechtigten Mitinhaber — in der Wohnung nicht angetroffen habe, und die Zustellung weder an einen Hausgenossen noch an eine dienende Verson noch an den Hauswirt oder Vermieter aussührbar war, auf der Gerichtsschreiberei des Amtsgerichts zu
	bei der Postanstalt zu	niedergelegt.
	niedergelegt.	bei der Postanstalt zu
	bei bem Gemeindeborfteber zu	niedergelegt
	niedergelegt.	bei bem Gemeindevorsteher zu
	bei dem Bolizeivorsteher zu	niebergelegt,
	njederaelegt.	bei dem Polizeivorsteher zu
	Die Niederlegung ist bekanntgemacht durch eine an der Tür der Wohnung des Empfängers des seitsigte schriftliche Anzeige — sowie durch mündliche Mitteilung an einen — zwei — Nachbarn. Die Bestanntmachung an einen zweiten Nachbar war nicht tunlich.	niedergelege. Die Niederlegung ist bekanntgemacht durch eine an der Tür der Wohnung des Empfängers besessige schriftliche Anzeige — sowie durch mündliche Mitteilung an einen — zwei — Nachbarn. Die Bekanntmachung an einen zweiten Nachbar war nicht tunlich.

Den Tag der Zustellung habe ich auf dem Umschlage des zugestellten Briefes vermerkt.

, den

3m 60 - 113 Garangings. Lens shirt grunnum For spen 19 sten 6. 7. 1953

60-11213 2. N. 10 2g. P. of mit on Chilffing. 2. N. 10 2g. P. o. 1774. 33. Marvoura. of history 300 In Lan restriction fried harmit fastiffelles 11. 7 Ment 1.25.7.33 This plans familiany and Weller pall delu

J. 11/8.33. ly R. 4 - M. ~ 4-

3 m 60-1122/33 pp 60-1968/33 land an der kellertregge ist die Anstrihrmy ordnings og em oils erfolgt. Bentlen 75. den 9. 9. 33. Lufufator 7/8 St. B. 41. 7. biffof. Out Hope iff whenty suraprisably mingel and works would was Stable quantity of 100% D.O.B. als O.P.B.

220

1.) An

den Hausbesitzer Herrn Konrad Bischoff,

hier,

Z.U. Bahnhofstr.8.

60-1968/33 19.9.33.

W: 32/9/2

Bei Prüfung der Ausführung der auf Ihrem Grundstück Bahnhofstr. Nr.8 vorgenommenen baulichen Anderungen -genehmigt durch Bauschein vom 19.6.d.Js. 60-1122/33- fand sich zu beanstanden, daß der Handlauf an der Kellertreppe noch nicht angebracht worden ist.

Im bau- und sicherheitspolizeilichen Interesse fordere ich Sie auf, den Hand-lauf binnen zwei Wochen an der betreffenden Kellertreppe anzubringen, zur Vermeidung der Ausführung im Zwangswege auf Ihre Kosten.

Begl.

- 2.) Nach 2 Wochen 60 V zur Festellung, ob obiger Verfügung entsprochen wurde.
- 3.) Frist 1 Woche.

The Man

I.V.

The 1/2 above from tomp om stow Sollier from your on.

yobvorph new tom.

Benthem, tom 23.10.33.

Ma Sylmon 14. L. M

)HW

grander Sippelling. . div fromthing Benthen Jam 21. M. 33. Typoc of. M. g. g. or Der Operbürgermeister als Ortspolizeibehörde.

Dost-Zustellungsurkunde über die Zustellung eines mit dem Dienstsiegel verschlossenen, mit-folgender Aufschrift versehenen Briefes

	den: 60-1968/33 den Hausbes	itzer
	elbendergermeister Herrn K	onrad Bischoff,
	tspolizeibehörde	Beuthen O/S.
Hierbei ein		Bahnhofy- Straße 91 8.
Den vorsteh	end bezeichneten Brief habe ich in meiner Ei	igenschaft als Posibote zu
	— zwischen Uhr und Uhr mitta	gs (Zeitangabe nur auf Verlangen) —
	(Bordruck für die Zustellung an Einzelpersonen, Einzelsirmen, Rechtsanwälte, Notare und Gerichts- vollzieher)	(Bordruck für die Zustellung an Behörden Gemeinden, Korporationen und Bereine — einschließlich der Handelsgesellichaften usw.)
1. An den Empfänger oder Vor-	dem — Empfänger — Firmeninhaber (Bor- und Juname)	dem — Borsteher — gesetzlichen Bertreter — vertretungs- berechtigten Witinhaber —
steher usw. in Person.	<u>selbst</u> in — ber Wohnung — dem Geschäftslokale — übergeben.	<u>in Person</u> in — der Wohnung — dem Geschäftslokale — übergeben.
2. An Gehilfen, Schreiber, Beamte usw.	ba ich in dem Geschöftsloft den — Empfänger — Firmerinhaber Vor- und Zuname selbst nicht angetroffen habe, dort de rechts — Schreiber — Chreiber — übergeben.	da in dem Geschäftslofal während der gewöhnlichen Geschäftsstunden a) der angetroffene — Vorsteher — gesetzliche Vertreter — vertretungsberechtigte Mitinhaber — an der Annahme verhindert war b) der — Vorsteher — gesetzliche Vertreter — vertretungsberechtigte Mitinhaber — nicht anwesend war dort dem beim Empfänger angestellten übergeben.
3. Un a) ein Familien- glied, b) eine die-	da ich den — Empfänger — Firmeninhaber (Bor= und Zuname)	da ein besonderes Geschäftslokal nicht vorhanden ist und ich auch den — Vorsteher — gesetzlichen Vertreter — vertretungsberechtigten Mitinhaber —
nende Person	felbst in der Wohnung nicht angetrossen habe, dort a) dem zu seiner Familie gehörenden erwachse- nen Haußgenossen, nämlich der Chesrau — dem Chemanne — dem Sohne — der Tochter — übergeben.	in der hiefigen Wohnung nicht selbst angetroffen habe, dort a) dem zu seiner Familie gehörenden erwachsenen Haus- genossen nämlich — der Ehefrau — dem Chemanne — dem Sohne — der Tochter —
	b) de in der Familie dienenden erwachsenen übergeben.	übergeben. b) de in der Familie dienenden erwachsenen übergeben.
4. An den Hauswirt öber Vermieter.	va ich den — Empfänger — Firmeninhaber (Bor- und Zuname)	da ein besonderes Geschäftslofal nicht vorhanden ist und ich den Vorsteher — gesetzlichen Vertreter — bertretungs- berechtigten Mitinhaber —
a.	felbst in der Wohnung nicht angetroffen habe, auch die Zustellung an einen Hausgenossen oder an eine dienende Person nicht aussführbar war, de in demselben Hause wohnenden — Hauswirt ————————————————————————————————————	in der Wohnung nicht angetroffen habe, auch die Zustellung an einen Haus- genosfen ober an eine dienende Berson nicht ausführbar war, de in demselben Hause wohnenden — Hauswirt — Bermieter — nämlich de
	d zur Annahme bereit war, übergeben.	de 3ur Annahme bereit war, übergeben.
5. Verweigerte (Kommt nur ir und 3 in Vetra	Da die Annahme des Briefes berw 1 Killen 1, 2 noch ein Geschäftslokal hat habe ich	eigert wurde — und ber Empfänger hier weder eine Wohnung den Brief am Orte der Zustellung zurückgelassen.
	den Tag der Instellung habe ich auf dem Um	1schlage des zugestellten Briefes vermerkt. 1933
	Gille	webbo e C Sortsetzung umseitig.

in

polizogen zurück Der-Oberbürgermeister als Ortspolizeibehörde

Den porfeitig bezeichneten Brief habe ich in meiner Eigenschaft als Postbote zu heute hier — zwischen Uhr und Uhr mittags (Zeitangabe/nur auf Berlangen) — [Bordruck für die Zustellung an Ginzelpersonen, Sinzelsirmen, Rechtsanwälte usw. Nur gultig bei Durchstreichung der Zustellungsvermerke auf der vorstehenden Seite.] (Bordruck für die Zustellung an Behörden, Gemeinden, Kordporationen, Bereine, einschließlich der Handelsgesellschaften usw. Nur hültig bei Durchstreichung der Zustellungsvermerke auf der vorstehenden Seite.] da ein besonderes Geschäftslokal nicht vorhanden ist und ich auch den — Vorsteher — gesetzlichen Vertreter — verda ich den — Empfänger — Firmeninhaber (Bor-6. Nieber= legung und Zuname) felbst in der Wohnung nicht angetrossen habe, und die Zustellung weber an einen Hausgenossen noch an eine dienende Person noch an den Hauswirt oder Bermieter aussührbar war, tretungsberechtigten Mitinhaber in der Wohnung nicht angetroffen habe, und die Zustellung weder an einen Hausgenossen noch an eine dienende Person noch an den Handwirt oder Vermieter ausführbar war, auf der Gerichtsschreiberei des Amtsgerichts gu niebergelegt. auf der Gerichtsschreiberei des Amtsgerichts au bei der Postanstalt zu niedergelegt. bei der Postanstalt zu niedergelegt. bei dem Gemeindevorsteher zu niedergelegt. bei dem Gemeindevorsteher gu bei dem Polizeivorsteher zu bei dem Polizeivorsteher zu niedergelegt. Die Niederlegung ist bekanntgemacht durch eine an der Tür der Wohnung des Empfängers be-festigte schriftliche Anzeige — sowie durch mündliche Mitteilung an einen — zwei — Nachbarn. Die Be-Die Niederlegung ist bekanntgemacht durch eine an der Tür der Wohnung des Empfängers besestigte schriftliche Au-zeige — sowie durch mündliche Mitteilung an einen — zwei einen einen fanntmachung an einen zweiten Rachbar war nicht Nachbarn. Die Bekanntmachung an einen zweiten Nachbar war nicht tunlich.

Den Tag der Zustellung habe ich auf dem Umschlage des zugestellten Briefes vermerkt.

222

Verwaltungs-Abtlg. ziv.Luftschutz.

Baubeschreibung.

	Welche Lage hat der Schutzraum im Fause und im Verhältnis zum umliegenden Erdreich? Wenn deutliche Zeichnung oder Skizze beigefügt, genügt der Hinweis auf diese.	Siæhe Zeïchnung
2	Für wieviel Personen soll der Schutzraum dienen? Pro Person sind 3 cbm Luftraum erforderlich. Zweckmässig ist die Anordnung eines Schutzraumes für sämtliche Bewohner eines Treppenhauses.	für 20 Erwachsene
3	Berechnung des Luftrauminhaltes. Gasschleuse undNotabort darf nicht einbezogen werden.	3,65.7,05.2,35 = rd. 60 cbm.
4	Welche Stärke haben: a. die Aussenwände? b. die übrigen Um- fassungswände?	a) 80 cm. b) 40 bis 65 cm.
5	Welche Bauart hat die Decke des Schutzraumes? Hohlsteindecke, Plattenbalkendecke mit m weitgespannten Platten, Steindecke mit m Spannweite zwischen eisernen Trägern, preuss. Kappen mit m Spannweite zwischen eisernen Trägern usw.	Kappengewölbe zwischen I-Trägern
6	Wieviel Decken befinden sich über dem Schutzraum und wel- che Bauart haben sie? Einschliesslich Schutzraum- decke z.B. 1 Massivdecke und 4 Holzbalkendecken.	1 Maßivdeckeund 4 Holzbalkendecken.

7	Für welche Nutzlast ist die Schole gerechnet und wie wird sie verstärkt? Normale Wohnraumbelastung beträgt 200 kg, Eigengewicht ca. 300 kg. Durch Absteifung sämtlicher Balken und Unterzüge wird die Tragfähigkeit vervierfacht, 2000 kg, was im allgemeinen geningt. Bei Neuherstellungen und Berechnung der Absteifung ist mit 2500 kg zu rechnen.	Ladenraum mit 500 kg. Nutzlast für 1 qm
8	Welche Bauart und Grösse hat: a) die Hauptzugangstür? b) die Tür aus der Schleuse zum Schutzraum? c) Der Notausgang? d) Sonstige Offnungen? Splitterschutz und Gasdichtung ist näher anzugeben!	a) Stahltür b) gedichtete Holztür c) Stahltür d) gedichtete Holzplatte und Sandsackpackung
9	Melche Benutzung und Beschaf- fenheit des Gelandes vor den Fenstern des Schutzraumes? Strasse, gepflasterter Hof; Garten etc.	gepflasterter Hof
10	Besondere Bemerkungen.	Reichsluftschutzbund Ortograpio Bruthen OS. Luftschutz-Bauberatungsstelle Additional Control of the Control
•	Beuthen O/S., den i.d. Mowlin. Aefke: Der Bauausführende.	Bornas Briden. Der Bauherr.

- 528 34

337

Ziviler Luftschutz.

<u>Genehmigungsbedingungen</u>

für die Herstellung eines Schutzraumes auf dem Grundstück Bahallassen. 15/prühenst Henn Bischef.

- 1 Die Belegschaft des Schutzraumes soll höchstens
 Personen betragen. An der Eingangstür ist
 der Schutzraum als solcher und sein Fassungsvermögen deutlich zu kennzeichnen.
- 6 2 Der Schutzraum soll möglichst frei von Rohrleitungen sein. Dampf-, Heisswasser- und Gasleitungen sind unbedingt zu meiden.
- 3 Alle in den Schutzraum mündenden Heizungs- und Lüftungsschlote sind zu vermauern.

· 如此一次是一个人的

4 Der Notabort muss möglichst geruchdicht abgeschlossen sein.

Reichsluftschutzbund

Oriegan De Bruthen O.-S.
Luftschutz-Banberatungsstene

tz-Barberatungsstelle

An der Paupolini. 11-1527/34

per berliegende Schutsrapun

mirke om der Nau beretungstelle genehmigt.

Ferdensen, met Genehmigungs bedringung

wirken dem Ante ag Nelle bei Erterlenny

des Reichs zuschusses bereits ausgeles udegt.

Per Schuts vann set noch nasch sylvet

ban polizor tich zu genehmigen. At Unstarlege

wind zu den Hamsalter zu nehmen, da der

Ante agsteller eine Ans plagung breits lenter.

Reichsluftschutzbund

Oriegia Bruther O.S. I foh.

Luttschutz Bauberatungsstell foh.

Resontere Betingungen annot
in baupol. Heinricht mieht zu

Mellen.

10 th Jahr 34 Janes 34 Jahr 34

D. O. B. als O. D. B. Bth. D/G., den 17 1. en et anoch 110e em Bauschein 3.=41. Auf den Antrag vom erteile ich Ihnen unbeschadet aller Rechte Dritter die polizeiliche Erlaubnis, auf dem Grundstücke Kahufeffen 15 nach Maggabe ber angehefteten und geprüften Bei ber Bauausführung find die Bestimmungen der Regierungs = Baupolizeiverordnung vom 12. 4. 1932 zu beachten. Auf folgende Bestimmungen mache ich besonders aufmerksam.

- 1. Der Baubeginn ist spätestens 5 Werktage vorher unter Berwendung des beiliegenden Borbruckes anzuzeigen.
- 2. Im Interesse der Arbeiterfürsorge und zur Vermeidung von Unglücksfällen wird auf die Beachtung der Vorschriften des § 33 der Baupolizeiverordnung und der Unfallverhütungsvorschriften der Schlesisch-Posenschen Baugewerks-Berufsgenossensschaft hingewiesen.

3. Bon den Bauvorlagen darf bei Ausführung des Baues nur mit meiner vorher eingeholten Erlaubnis abgewichen werden.

4. Der Bauschein ist mit den genehmigten Bauvorlagen und allen Nachträgen stets auf der Baustelle bereit zu halten.

- 5. Die Belegschaft des Schutzraumes soll höchstens 18 Personen betragen. An der Eingangstür ist der Schutzraum als solcher und sein Fassungsvermögen
- deutlich zu kennzeichnen.

 6. Der Schutzraum soll möglichst frei von Rohrleitungen sein . Dampf-, Heisswasser- und Gasleitungen

sind unbedingt zu meiden.

- 7. Alle in den Schutzraum mündenden Heizungs- und Lüftungsschlote sind zu vermauern.
- 8. Der Notabort muss möglichst geruchdicht abgeschlossen sein.

	Bort. 6. St. U. 60 weg. Exp. v.	
2.	Borl. St. U. 66 weg. Erh. v.	RM. Baupolizeigebühren.

3. Dem Bauschein ist Vordruck: Bauanzeige 10a, 10b und ein Merkblatt betr. die Verpflichtung zur Einreichung von Sigenbau-Nachweisungen beizufügen.

4. Einzutragen im Bauverz unter Nr.

5. Vermerk zur Statistik.

16./7. 34

11. 7 Minukas


FUSBRU EINES LUFTSCHUTZRAUMES IM KELLERGESCHOSS DES HAUSES BRHMHOFSTRASSE F BEUTEN "/S, BESITZER HERR COMREID BISCHOFF, MM 557 MB -1150. THE LABORATE PARTY JSOLIERUMG. LANGS SCHMITT, QUERSCHMITT, BETON SCHACHT GRUNDRISS. M. RIFFELBLECH-FIBDECKUMG. LACEPLAIN M. 1,200 STAHLTUR CASSCHUTZPLE 080-110 न्या निव HOF! REPPENHUFCHIC SCHUTZ - RAUM. SPHTSIR ZU SCHAFFEHDER -ZUM BRHRHOP -> STAHLTUR 090-170 BRHK BEUTHEN 9/5., D. 5,1,4934, Raupolizeilich geprüft
Brathen 0/S., des 7 Fili 19 34 KELLERGRING. HEUER-DER HUSFUHHENDE DER BRUHERR ? Friedrich Draub Das Stadtbauamt Hoch-und Tiefbaugeschän
Beuthen () S. Gränpnerstr. 10a Telef. 4:80.

dost-Zustellungsurkunde

über die Zustellung eines mit dem Dienstfiegel verschloffenen, mit folgender Aufschrift versebenen Brie

Geschäftszeichen: 50-1527/34 un Herrn nausbesitzer Konrad Bischoff Absender: Der Oberbürgermeister als Ortspolizeibehörde hier Sierbei ein Formular zur Zustellungs-urkunde. Bereinfachte Zustellung. Den vorstehend bezeichneten Brief habe ich in meiner Eigenschaft als Postbote zu Uhr und heute hier - zwischen Uhr mittags (Zeitangabe nur auf Berlangen) -(Bordruck für die Zustellung an Behörden, Gemeinden, Korporationen und Bereine — einschließlich der Handelsgesellichaften usw.) (Bordruck für die Zustellung an Einzelpersonen, Einzelsirmen, Rechtsanwälte, Rotare und Gerichtsbem — Vorsteher — gesetzlichen Vertreter — vertretungs-berechtigten Mitinhaber — Empfänger -Firmeningaber, (Bor- und 1. An den Empfänger (Bunante) oder Vorsteher usw. in Berson. in Berfon in ber Wohnung - bem Geschäftslokale ber Wohnung — bem Geschäftslokale da in dem Geschäftslokal während der gewöhnlichen Ge-ichäftsstunden da ich in dem Geschäftslokal den — Firmeninhaber (Vor- und Zuname) 2. Un Empfänger Gehilfen, ber angetroffene — Borsteher — gesetztiche Bertreter — bertretungsberechtigte Mitinhaber — an der Annahme Schreiber, Beamte usw. verhindert war der — Vorsteher — gesetzliche Vertreter — vertretungs-berechtigte Mitinhaber — nicht anwesend war selbst nicht angetroffen habe, dort be - Gehilf - Schreiber bort bem beim Empfänger angestellten übergeben. da ein besonderes Geschäftslokal nicht vorhanden ist und ich auch den — Borsteher — gesetzlichen Vertreter — ber-tretungsberechtigten Mitinhaber — 3. An a) ein ich den - Empfänger - Firmeninhaber Familien= Vor= und Zuname) glieb, b) eine die= nende Perfon in der hiesigen Wohnung felbst in der Wohnung nicht angetroffen babe, bort nicht felbst angetroffen habe, bort a) dem zu seiner Kamilie gehörenden erwachsedem zu seiner Familie gehörenden erwachsenen Saus-genoffen nämlich — ber Ehefran — bem Ehemanne nen Sausgenoffen, nämlich der Chefrau - bem Ehemanne - bem Sohne - ber Tochier bem Sohne - ber Tochter übergeben. b) de in der Familie dienenden erwachsenen b) de in der Familie bienenden erwachsenen da ein besonderes **Geschäftslokal nicht vorhanden** ist und ich den — Vorsteher — gesehlichen Vertreter — vertretungsberechtigten Mitinhaber — 4. An den ba ich den - Empfänger - Firmeninhaber Hauswirt (Vor= und Zuname) ober Bermieter. felbst in der Wohnung nicht angetroffen habe, auch in der Wohnung nicht angetroffen habe, auch die Zustellung an einen Sausbie Buftellung an einen hausgenoffen ober an eine genoffen ober an eine dienende Person nicht ausführbar war, bienende Person nicht ausführbar war, de in be in bemfelben Saufe wohnenden - Sauswirt bemselben Sause wohnenden - Sauswirt Bermieter - nämlich be Vermieter - nämlich be zur Annahme bereit war, übergeben. zur-Annahme bereit war, übergeben. Da die Annahmesdes Brieses berweigert wurde — und der Empfänger hier weder eine Wohnung noch ein Geschäftslosof hat — habe ich den Brief am Orte der Zustellung zurückgelassen. Verweigerte Annahme

Den Tag der Justellung habe ich auf dem Umschlage des zugestellten Briefes vermerkt.

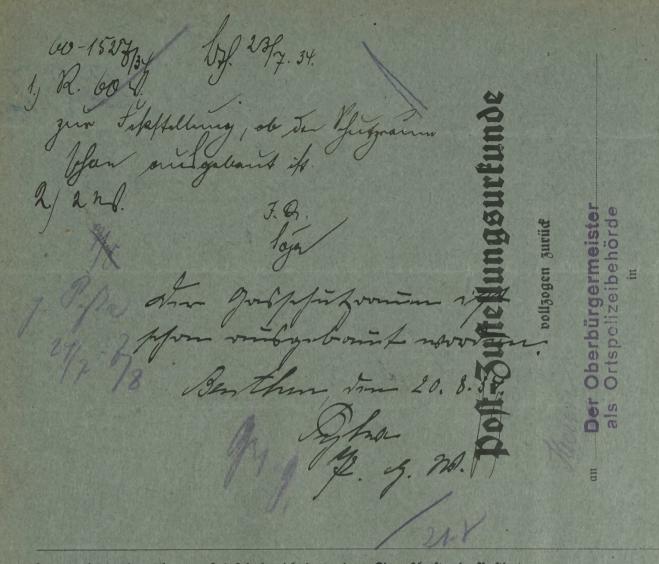

Den vorseitig bezeichneten Brief habe ich in meiner Eigenschaft als Postbote zu		
heute hier — zwischen Uhr und Uhr n		ittags (Zeitangabe nur auf Berlangen) —
	[Bordruck für die Zustellung an Einzelpersonen, Einzelsirmen, Rechtsanwälte usw. Nur gültig bei Durchstreichung der Zustellungsvermerke auf der vorstehenden Seite.]	(Vordruck für die Instellung an Behörden, Gemeinden, Kor- porationen, Bereine, einschließlich der Handelsgesellschaften usw. Nur gilltig bei Durchstreichung der Zustellungs- bermerke auf der vorstehenden Seite.
6. Nieber- legung	ba ich den — Empfänger — Firmeninhaber (Bor- und Juname) selbst in der Wohnung nicht angetroffen habe, und die Justellung weber an einen Hausgenofsen noch an eine dienende Verson noch an den Hauswirt oder Vermieter ausführbar war, auf der Gerichtsschreiberei des Amtsgerichts zu niedergelegt.	da ein besonderes Geschäftslokal nicht vorhanden ist und ich auch den — Borsteher — geschlichen Vertreter — vertretengsberechtigten Mitinhaber — a der Wohnung nicht angetroffen habe, und die Zustellung weder an einen Hausgenossen noch an eine dienende Verson noch an den Hauswirt oder Vermieter aussührbar war, auf der Gerichtsschreiberei des Amtsgerichts zu
	bei der Postanstalt zu	niedergelegt.
	niedergelegt.	bei der Postanstalt zu
	bei dem Gemeindevorsteher zu	niebergeleut
	niedergelegt.	bei dem Gemeindevorsteher zu
	bei dem Polizeivorsteher zu	niedergelegt.
	niebergelegt.	bei dem Polizeivorsteher zu
	Die Niederlegung ist bekanntgemacht durch eine an der Tür der Wohnung des Empfängers be- festigte schriftliche Anzeige — sowie durch mündliche Mitteilung an einen — zwei — Rachbarn. Die Be- einen zweiten Nachbar war nicht	niedergelest. Die Niederlegung ist bekanntgemacht durch eine an der Tür der Wohnung des Empfängers besessigte schriftliche Un- zeige — sowie durch mündliche Mitteilung an einen — zwei — Rachbarn. Die Bekanntmachung an einen zweiten Rachbar

Je 22 1.34. 60. Zur Undfüfunny yalangt. Jy. H. 41 - Lundon twolln Glogowski 31./8. 34. Der Oberbürgermeister als Ortspolizeibehörde. Wellvoura

Beuthen O/S, den 2. Juni 1931. Bahnhofstr. 7/8. Eingeg. -2/6. 1931 An die Städtische Polizeiverwaltung wider tels that mook Anbei überreiche ich 1 Blatt Zeichnungen in dreifacher Ausfertigung nebst statischer Berechnung zur Vornahme baulicher Veränderungen in meinem Grundstück Bahnhofstr. 8. Ich bitte, die Vorlagen zu prüfen und mir die Genehmigung hierzu erteilen zu wollen. Hochachtungsvoll ergebenst 2) 27 Hill Sold 3) 11. 1 20 Beuthen 19/5, den H. Dolizeiverraliuna Anlagen! 5.

Bischof 153 - 30 /1042/3i fu gsuchmigen, wenn der Abstallrainn weder als Bad nook als chadelienkanner boundy wird, da kine Beliebling unt but. lifting volumen ist, die luflager in hoolwoodigen zement herzestellt und die Trager mit Kostselintzfurbe gestrichen oter in Missling 1: 4 substoniet worker. Oganizabiller 10, - Rusk For Genelinianny ist since Pawangings (tommler 10 a) brignfrigen. Efth. S. ii. Juni 3i A. B. 4i Myspun On Jungmigning find die Umandening in de int fortisäffeningsunlage flafan Lendan Run migs jun Wege. L J. 75. dan 17.6.31 J.v. House

Z.U. buf for Str. Nr. 48. 26. Auf den Antrag vom 2. 6. 3 wird Ihnen unbeschadet aller Rechte Dritter die polizeiliche Erlaubnis erteilt, auf Ihrem - dem - Grundstücke Luf-fuffts. 8 unter Abweichung von der Bauerlaubnis vom nach Maßgabe der beigehefteten und geprüften Zeichnung und der zugehörigen geprüften Festigkeitsberechbun hip Hovendaring nung 1.) Bei der Bauausführung sind die Bestimmungen der Baupolizeiverordnung vom 22.4./7.7.1927 zu beachten. 2.) Die schriftliche Erklärung des mit der Bauausführung

2.) Die schriftliche Erklärung des mit der Bauausführung beauftragten Gewerbetreibenden, dass er die Ausführung der Eisenkonstruktion auf Grund der genehmigten Zeichnung verantwortlich übernommen habe, ist uns durch den Bauherrn

alsbald einzureichen.

2) 20 Vorl.d.St.A.60 wegen Erheb.v.

3.) Einzutr. im Bauverzeichnis unter Nr.

60 V 41-2.6'M-2.

zur Kenntnisnahme und Feststellung, ob mit der Ausführung begonnen wordenist.

5.) ZdA. W.v.nach Wochen.

Beuthen O/S.,d. 193/ Die städt.Polizeiferwaltung.

1 1

3) Nos alphallramme Surf montos all Lucho. m ull Montyfor ham mer bounded monther, du in Leighing in the lifting may worken 4) de Tiglenger fint in forfrærtige July forgellen 2 Li Fringer il Poplyfort ge pringer i Mily 1:4 det aller Rechte Dritter die polizeiliche Erlaubnie erteilt; 2.) Die schriftliche Erkierung des mit der Beneunführung, beguitzegtes Gewordetreibenden, dass er die Ausfuhrubg der related to the second property of the second of the second

Zustellungsurfunde

200

über die Buftellung eines mit dem Dienftfiegel verschloffenen, mit folgender Aufschrift versebenen Briefes:

Ge	iddits=Nr. 60.1042/31. den Haus	besitzer
	ovre i	Konard Bischoff,
Städt.	Dal Varie Rth 11/9	in hier.
	Formular zur Zustellungsurkunde. Bereinsachte Zustellung.	Bahnhof Straße Rr. 7/8
De	en vorstehend bezeichneten Brief habe ich in	meiner Eigenschaft als Postbote zu heute hier — zwischen Uhr un
llhr	mittags [Zeitangabe nur auf Verlangen] — [Bordruck für die Zustellung an Einzelhersonen, Einzelsirmen, Rechtsanwälte, Notare und Gerichtsvollzieher.]	[Bordruck für die Zustellung an Behörden, Gemeinden, Korporatione und Bereine (einschl. der Handelsgesellschaften usw.).]
1. Un enEmpfänger der Vorsteher usw. in Person.		dem — Boritcher — gesetzlichen Bertreter — vertretungs berechtigten Mitinhaber —
	jelbst in — ber Wohnung — dem Geschäftslofale — übergeben.	in Berson in — der Bohnung — dem Geschäftslokale — übergeber
2. Un Gehilfen, Schreiber, Beamte usw.	da ich in dem Geschäftslokale den — Empfänger — Firmeninhaber (Vor= und Puname): ———————————————————————————————————	da in dem Geschäftslokale während der gewöhnlichen Geschäftssstunden a) der angetroffene — Vorsteher — gesetliche Vertreter — vertretungsberechtigte Mitinhaber — an der Annahme verhindert war, b) der — Vorsteher — gesetliche Vertreter — vertretungsberechtigte Mitinhaber — nicht anwesend war, dort dem beim Empfänger angestellten
	Ann Hunn übergeben.	übergeber
3. Un ein familien- glied, eine dienende Perjon.	da ich den — Empfänger — Firmeninhaber (Vor= und Zuname): ————————————————————————————————————	da ein besonderes Geschäftslokal nicht vorhanden ist und ic auch den — Borsteher — gesetzlichen Bertreter — vertretungsberech tigten Mitinhaber — in der hiesigen Wohnung
	jelbst in der Wohnung nicht angetroffen habe, dort a) dem zu seiner Familie gehörenden erwachsenen Hausgenossen, nämlich — der Chefrau — dem Chemanne — dem Sohne — der Tochter —	nicht selbst angetroffen habe, dor a) dem zu seiner Familie gehörenden erwachsenen Hausgenossen nämlich — der Chefrau — dem Chemanne — dem Sohne — der Tochter —
	b) de in der Familie dienenden erwachsenen	b) dein der Familie dienenden erwachsenen
	übergeben.	übergeben
4. Un den gauswirt oder Vermieter.	da ich den — Empfänger — Firmeninhaber (Vor- und Zuname):	da ein besonderes Geschäftslokal nicht vorhanden ist und id den — Borsteher — gesetzlichen Berkreter — vertretungsberechtigten Mitinhaber —
	felbst in der Wohnung nicht angetroffen habe, auch die Zustellung an einen Hausgenossen oder an eine dienende Person nicht ausstührbar war, de in demfelben Hause wohnenden — Sauswirt — Bermieter —, nämlich de	in der Wohnung nicht angetroffen habe, auch die Zustellung an einen Hausgenoffen oder an eine dienende Person nicht ausführbar war, de in dem selben Haufe wohnenden — Hauswirt — Bermieter — nämlich de
	d dur Annahme bereit war, übergeben.	d zur Annahme bereit war, übergeben.
6. Verweigerte (Kommt nur in 2 und 3 in	den fällen 1' (Woldhöftelotol hat - hahe ich ham Brief am	gert wurde — und der Empfänger hier weder eine Wohnung noch ein Drie der Zustellung zurückgelassen.

Den Cag der Zustellung habe ich auf dem Umschlage des zugestellten Briefes vermerkt.

n All Aller

Fortsetzung umseitig.

Beuthen O.-5.

Post: Zustellungsurfunde vollzogen zurück

n S

116r	mittagš [Zeitangabe nur auf Berlangen] —	heute hier — zwischen
	[Bordruck für die Zustellung an Einzelpersonen, Einzelfirmen, Nechtsanwälte usw. (Nur gültig bei Durchstreichung der Zustellungsvermerke auf der vorstehenden Seite.)]	[Vordruck für die Zustellung an Behörden, Gemeinden, Korporationen Bereine (einschließlich der Handelsgesellschaften usw.). (Nur gültig de Durchstreichung der Zustellungsvermerke auf der vorstehenden Sette.)
6. Mieder= legung.	da ich den — Empfänger — Firmeninhaber (Bors und Zuname): — jelbst in der Wohnung nicht angetrossen habe, und die Zustellung weder an einen Haußgenossen noch an eine dienende Person noch an den Haußwirt oder Vermieter aussührbar war, auf der Gerichtsschreiberei des Amtsgerichts zu niedergelegt. bei der Postaustalt zu niedergelegt. bei dem Vemeindevorsteher zu niedergelegt. die Niederlegung ist bekanntgemacht durch eine an der Tir der Wohnung des Empfängers beselftigte schriftstiche Anzeige — sowie durch mündliche Mitteilung an einen — zwei — Nachdarn. Die Bekanntmachung an einen macheten	da ein besonderes Geschäftslofal nicht vorhanden ist und ich auch den — Vorsteher — gesehlichen Verteter — vertretungsberecheitigten Mittinhaber — in der Bohnung nicht angetrossen habe, und die Zustellung weder an einen Hausgenossen noch an eine dienende Verson noch an den Hauswirt oder Vernieter aussillschar war, auf der Gerichtsschreiberei des Amtsgerichts zu niedergelegt bei den Gemeindevorsteher zu niedergelegt bei dem Gemeindevorsteher zu niedergelegt bei dem Polizeivorsteher zu niedergelegt Die Niederlegung ist bekanntgemacht durch eine an der Tür der Verschung des Empfängers beseistigte schristliche Anzeige — sowi durch mündliche Mitteilung an einen — zwei — Nachbarn. Die Bekanntmachung an einen Machbar war nicht tunsteh

Statische Berechnung

der zur Verwendung kommenden I Trager bei Vornahme von baulichen Veranderungen im Grundstück Bahnhofstr. Nr. 8., dem Schuhkaufmann Herrn Konrad Bischoff hierselbst ge-

Trager in der Treppenhauswandöffnung.

Stüczweite = 2,70+0,20 = 2,90 m.

Eigengewicht = $q_1 = 2.11 =$

Mauerwerk= 3,30.0,25.1800=q₂= 1370 " "

P₁=P₂= 750.2,90. 1,00+1,05 = rd. 1117 Kg.

B=1117.2,05+1370.1,20.2,3+1117.1,05+22.2,9.1,45 - rd. 2630 kg.


 $x = (2630 - 1117) \frac{1}{1709} = rd. 1,00 m$

 $\text{Mmax} = 2530.1, \frac{32}{122} - \frac{2060}{1856} \text{ mkg.} \\
 \text{Wx} = \frac{2060}{1856} - \frac{175}{155} \text{ cm}^3$

Gew. 3 I NP 12 mit 165 cm³

A. Oeffring von 0,70 m 1.W.

Stützweite = 0.90 m

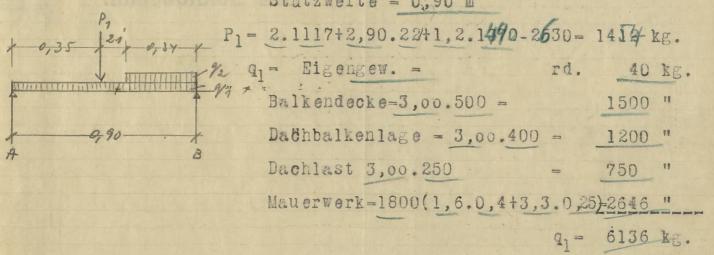

q2= Deckenlast= 7.40 .500 = Dachbalkenlage = 7,40.400 = Dachlast 1,50 .250

1850 kg/ml. 1480 $q_2 = 3518 \text{ kg/ml.}$

-4280 kg.

 $x = [4280 - (3518 + 6136)0, 34] - \frac{1}{6136} + 0,34 - rd.0,49 m.$

 $M = 4280.0, 49 - (3518 + 6136) 0.49^2 = 938 \text{ mkg}.$

 $Wx = 93800 - rd 78 cm^3$

 $0 \text{ ew. } 2 \text{ I NP } 12 \text{ mit } \text{wx} = 110 \text{ cm}^3$

Zam Erlaubnisschein vom

" The target and the contract of the contract

Beuthen O/S, im Juni 1931.

Johann Juretko

Baugeschäft
für Hoch- und Tiefbau-Unternehmung
Beuthen OS., Hubertusstrasse 11.
Telefon 3909

Statisch geprüft Beuthen 0/S., den M. Juni 193/ Das Stadtbauamt.

18. Dr. N. 13. 6. 31 Bth.,d. 5. Juni 1931.

D.St.P.V. 60. 1042/31.

Der Hausbesitzer Konrad Bischoff,

von hier, hat unter dem 2.6.d.Js. einen Antrag auf Erteilung der polizeilichen Erlaubnis zur Vornahme baulicher Anderungen auf dem Grundstück Bahnhofstr.Nr.8 eingereicht.

Die baupolizeiliche Genehmigung ist noch nicht erteilt worden.

An 41_-B.K._ M

60 V.

Alik det Nov mofenn det benitisfen Andrein

brown H bryen men morden.

Ant filforde foform furethe bringsfage die bere

41. L. T.

20 mg - 6.0 40 49 Vorgang artificet. Dryl. 17.6: 31 weitergereicht. 16. 6. 31 -

Bauvorhaben	Formular 10 a 20
=======================================	=======================================
Der Beginn des Baues ist mindestens drei W	erktage vorher anzu- zeigen.
Bau-Anzeige	
(§ 2,5 u. 4,1 der Reg.Baupol.Verordnung	v.22.4./7.7.1927).
Hiermit wird angezeigt, dass mit dem Bau - am 193- begonnen wird.	
A.) Allgemeines (vom Bauherrn aus	zufüllen) +)
I. Name des Bauherrn: Deserval - Bische Wohnung: Safufaffer 6.	eff
II. Name des Bauleiters: (Architekt, Ingenieur)	
III. Name u. Wohnung des Unternehmers:	
a) Erdarbeiten - = =	
b) Maurerarb	Here 38 - to find
c) Zimmererarb	CX MOSIMINION 1/1

d) Eisenkonstruktionen: - - - J. Joseph. 2 - - - - - 193/.

Der Bauherr:

Convert Dieblig

+) Jeder Wechsel in den Personen ist sofort mitzuteilen.

2. Baustoffe u. Mischungsverhältnis Verwendet wird : immuzinal _ Das Mischungsverhältnis beträgt: 1 Teil: bezw. ---- kg Zement auf 1-cbm fertigen Beton ! Gewährleistete Würfelfestig-keit --- kg/cm² nach 28 tägiger Erhärtung: bezw. ---- kg Zement auf 1 cbm fertigen Beton! Gewährleistete Würfelfestig-keit - - - kg/cm2 nach/8tägiger Erhärtung. Von der beiliegenden Durchführungsordnung habe ich Kenntnis genommen. -, den 4. Jm Der Bauausführende:

++) Es ist Art, Ursprung und Beschaffenheit der Baustoffe anzugeben, z.B. Pionierzement Terk Groschowitz, Oderkies, Grubensand von Roßberg, Dolomit der Bleischarleygrube etc.

Formular 10 b.
Bauvorhaben
zun gehörig
Der Beginn des Baues ist mindestens drei Werktage vorher enzuzeigen
Bau-Anzeige (\$2,5 u.4,1 der Reg.Baupol.Verordnung v. 22.4./7.71927). Hiermit wird angezeigt, dass mit dem Bau am
A.) Allgemeines (vom Bauherrn auszufüllen) +)
I. Name des Bauherrn:
II. Name d.Bauleiters:
III. Name u. Tohnung des Unternehmers: a) Erdarbeiten:
d) Eisenbetonarb.:
don
, den 193 Der Bauherr:
B.) Eisenbetonarbeiten
(vom Ausführenden gemäss d.amtl. Eisenbetonbestimmungen auszufüllen)
Name d.verantw.Bauleisters:
Name d.örtl.Vertreters:
Wohnung: Name d.verantw.Poliers: Wohnung:
+) Jeder Wechsel in den Personen ist sofort mitzuteilen.

Johann Juretko, Beuthen O.-S

Hubertusstraße 11 :: Telefon 4874

Baugeschäft für Hoch- und Tiefbau-Unternehmung

Ausarbeitung von Entwürfen und Kostenanschlägen für Neu- und Umbauten aller Art.

Ausführung von Steinholz-Arbeiten

Jan Alorg. 08-1842/31 Raf. Siel Swif BEUTHEN O.-S., den 30. Juni

1931

An 60 - 8. 21. 3.31

STADT BEUTKENO/s Eingeg. 7. 1931 Anlagen

60-AFFZ/31

die städt. Polizeiverwaltung


in Beuthen 0/S.

Hiermit erklare ich, dass ich die Verantwortung für die Haltbarkeit der eingebauten Eisenkonstruktion bei dem durch Erlaubnisschein vom 20.6.31. 60-1042/31 genehmigten Umbau im Grundstück Bahnhofstr.Nr.8 als der mit der Ausführung beauftragte Gewerbetreibende übernommen habe.

Hochachtungsvoll!

J. Juretto.

306 Rest or thisfer of aft thelinny fim di britisfin Movimenter bit int fin Humming on Firtz offenny in der hithlement formis Zirthelling winn Lister wind in guter out milling milling Im 7. 41. L. U.M. Birmogoeth 4/2 31. andy formy hornet

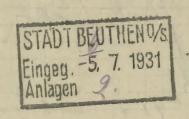

An die

Städtische Polizeiverwaltung

Beuthen O/S.

Die durch Erlaubnisschein vom 20.6.31. -60-1042-31 genehmigten bauliche Veränderung in meinem Grundstück Bahnhofstr. 8. 2. Etg, sind fertiggestellt. Ich bitte hiermit höflichst um baupolizeiliche Abnahme derselben.

Hochadtungsvoll ergebenst

Hausbesitzet

Couvant Bisolis

2) N. M.

7. 19 %: Benthen D/S., den H. Dollzeiberwallung

caus singorichtet worden, olme dass derselbe

Fra barlishen birderingen sind sub-sprochent beilisgenter zeichning ansgeführt worten.

Bel & No. die 3i

18. 4. 2. mit som førger som frifig de a Graintelenge.

27 hag 2 Margan.

Melle bis og borden by.

Melle bis og borden bet by.

Zu 60 - 1042/31


Der als Abstellraum bezeichnete Raum ist als Klosettraum eingerichtet worden, ohne dass derselbe Luft und
Licht nach aussen erhält. Entweder ist das Klosett zu
kassieren, oder der Raum muss mit einer Raumentlüftung
nach aussen versehen werden. Hierüber sind Zeichnungen
einzureichen.

Frist 3 Wochen. Evtl. Kosten 120,00 RM.

Beuthen 0/S., den 4.9.1931

Das Stadtbauami ?.

J. a. A Very

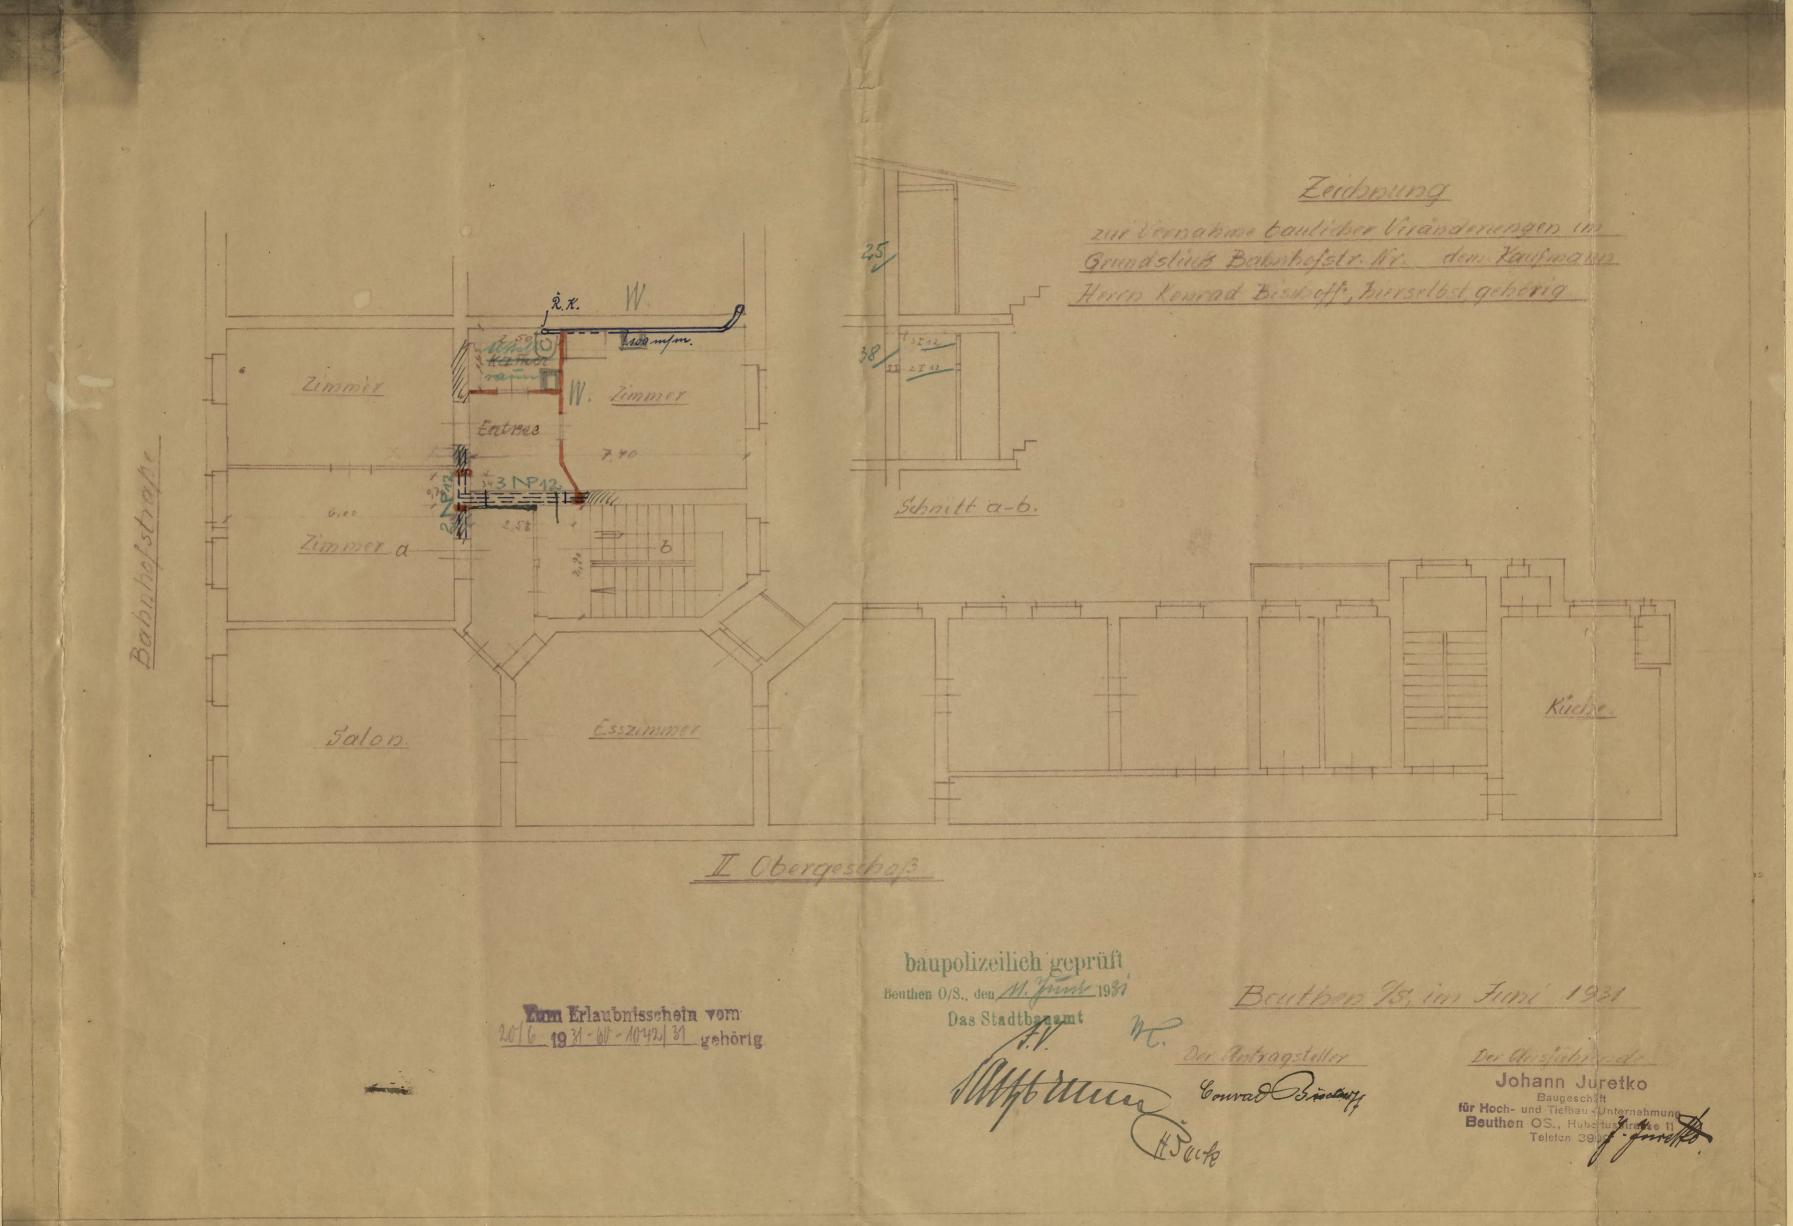

N. F. F. SH. 8 9.31. 60-1754/31 Lufufufler. 4/8. burilifat forben faftyafta Ill stafe for bei stand burilifat forsintalingen mår forbrand frimtflist bufar fafter. 8 mid simmen Romanne star lefter jagligte forben. Joban. timfar järftuntam Hyrigh might dan batin.

syningen var & & ? B jaffar y tar kunigsligerinert.

hataling fris tin that tar Ray. Lag. lyggaden nome

11. 5. 31 ment Ruma tatfalle ming krimen charle yar.

trillat martan tribbet montan ywhignilisan In Leve for fortion his Pris det fulle mif, unterstart silvfatt ja Kriffann ater tast ploe mil sinar Roman Haiffing unf mifan milyen zu duffme In lab form Villa fint jainfrangen in jami furfar bristfartigning zint finit fring must note han famiging singuitaringen Belther Fin marfavar Afy. miff immerfall men 14 Fryam must. Roman, for most on mir du Go fortarfor me 3 many may for Luffer - my finginging minut an Afgrafantan Baffannarfifaffilmer. frifam luffin. 2) 2 Thoughon, with many Jingmay to Jainfaning.

Zustellungsurfunde

über die Buftellung eines mit dem Dienftfiegel verschloffenen, mit folgender Aufschrift versebenen Briefes:

Geichäfts-Nr. 60.1754/31n

den Hausbesi tzer

Absender:

Herrn Konrad B i s c n o f f

Stadt. Pol. Verw . Bth. U/S .

Hierbei ein Formular zur Zustellungsurkunde. Bereinfachte Zustellung.

Bahnhof

Straße Nr. 7/8.

Fortsetzung umseitig.

		heute hier — zwischen Uhr und
Uhr	mittags [Zeitangabe nur auf Berlangen] — [Bordruck für die Zustellung an Einzelpersonen, Einzelfirmen, Rechtsanwälte, Notare und Gerichtsvollzieher.]	[Bordruck für die Zustellung an Behörden, Gemeinden, Korporationen und Bereine (einschl. der Handelsgesellschaften usw.).]
1. Un den Empfänger oder Vorsteher	dem — Empfänger — Firmeninhaber (Bor- und Zuname):	dem — Borfteher — gesetlichen Bertreter — vertretungsseberechtigten Mitinhaber —
usw in Person.	<u>selbst</u> in — der Wohnung — dem Geschäftslofale — übergeben	<u>ín Berson</u> in — der Wohnung — dem Geschäftslokale — übergeben
2. Un	da ich in dem Geschäftslokale den — Empfänger —	ba in dem Geschäftslokale während der gewöhnlichen Geschäfts=
Gehilfen, Schreiber, Beamte nsw.	Firmeninhaber (Bors und Zuname):	stunden a) der angetrossene — Borsteher — gesetzliche Vertreter — vertretungsberechtigte Mitinhaber — an der Unnahme verstindert war.
	— Schreiber —	b) ber — Borsteher — gesetzliche Vertreter — vertretungsberechs tigte Mitinhaber — nicht anwesend war, dort dem beim Empfänger angestellten
	übergeben.	übergeben.
3. Un a) ein familien- glied, b) eine dienende	da ich den — Empfänger — Firmeninhaber (Borsund Zuname):	da ein besonderes Geschäftstofal nicht vorhanden ist und ich auch den — Borsteher — gesetzlichen Vertreter — vertretungsberech= tigten Mitinhaber —
Pérson.		in der hiefigen Wohnung
	selbst in der Wohnung nicht angetroffen habe, dort a) dem zu seiner Familie gehörenden erwachsenen Hausgenossen, nämlich — der Ghefrau dem	nicht selbst angetroffen habe, dort a) dem zu seiner Familie gehörenden erwachsenen Hausgenossen nämlich — der Ehefrau — dem Ehemanne — dem Sohne —
	Chemanne - bem Sohne - ber Tochter -	der Tochter —
	übergeben.	übergeben.
	b) de in der Familie dienenden erwachsenen übergeben.	b) dein der Familie dienenden erwachsenen
4. Un den Hauswirt oder Vermieter.	da ich den — Empfänger — Firmeninhaber (Bor=	da ein besonderes Geschäftslokal nicht vorhanden ist und ich den — Vorsteher — gesetzlichen Vertreter — vertretungsberechtigten Wittinhaber —
	selbst in der Wohnung nicht angetroffen habe, auch die Zustellung an einen Hausgenoffen oder an eine dienende Berson nicht ausstührbar war, de in demselben Hause wohnenden — Hauswirt — Vermieter —, nämlich de	in der Bohnung nicht angetroffen habe, auch die Zustellung an einen Hausgenoffen oder an eine dienende Person nicht ausstührbar war, de in dem- selben Hause wohnenden — Hauswirt — Vermieter— nämlich de
	8 zur Annahme bereit war, übergeben.	d zur Annahme bereit war, übergeben.

Den Cag der Zustellung habe ich auf dem Umschlage des jugestellten Briefes vermerkt.

Mt. 3. A 97781

Post-Zustellungsnefunde vollzogen zueink

Beuthen O.

an d

		heute hier — zwischen
Uhr	mittags [Zeitangabe nur auf Berlangen] —	
	[Bordruck für die Zustellung an Einzelpersonen, Einzelfirmen, Rechtsanwälte usw. (Nur gültig bei Durchstreichung der Zustellungsvermerke auf der vorstehenden Seite.)]	[Bordruck für die Zustellung an Behörden, Gemeinden, Korporationen, Bereine (einschließlich der Handelsgesellschaften usw.). (Rur gültig bei Durchstreichung der Zustellungsvermerke auf der vorstehenden Seite.)
6. Mieder= legung.	ba ich den — Empfänger — Firmeninhaber (Bor= und Buname): —— felbst in der Wohnung nicht angetrossen habe, und die Zustellung weder an einen Hausgenossen noch an eine dienende Berson noch an den Hauswirt oder Vermieter aussihirbar war, auf der Gerichtsschreiberei des Amtsgerichts zu ———————————————————————————————————	da ein besonderes Geschäftslofal nicht vorhanden ist und ich auch den — Vorsteher — gesetslichen Verteter — vertretungsbereche tigten Mitinhaber — in der Wohnung nicht angetrossen habe, und die Zustellung weder an einen Haussgenossen noch an eine dienende Verson noch an den Hauswirt oder Vermieter aussiührdar war, auf der Gerichtssichreiberei des Amtsgerichts zu niedergelegt. bei dem Vemeindevorsteher zu niedergelegt. bei dem Polizeivorsteher zu niedergelegt. Die Riederlegung ist bekanntgemacht durch eine an der Tir der Wohnung des Empfängers beseitigte schriftliche Anzeige — sowie durch mündliche Mitteilung an einen — zwei — Nachbarn. einen einen zweiten Nachbar war nicht tunlich.
Den		nschlage des zugestellten Briefes vermerkt.

Bischof 170

Beuthen 0/S, den 21.
Bahnhofstr. 7/8.

An die

Städtische Polizeiverwaltung Anlagen

euthen O/S

Zum Schreiben vom 9.9.31. wird erwidert, daß der Raum ursprünglich als Abstellkammer vorgesehen gewesen ist. Durch die Vermietung der Räume an Herrn Dr. Effing, der daselbst nur 2 Stunden täglich seine Sprechstunden abhält, ist dieses Klosettbecken als vorsorghiche Maßnahme für evtl. Gebrauchsfälle eingebaut worden.

Diese Anlage würde ja zwar der Vorschrift des § 22, Ziff.7, vom 11.5.31. nicht genügen. In Anbetracht dessen aber, da die Klosettanlage doch nur in NNNN Notfällen benutzt werden soll, und mit einer ständigen Ventilation nach einem brachliegenden

Schornsteinrohr, und mit einem nach dem nebenan gelegenen, untergeordenten Raum, öffnenbaren Fenster versehen ist, bitte ich um eine Genehmigung dieser Anlage in diesem Zustande. Eine andere Entlüftung läßt sich daselbst, ohne den nebenan liegenden Raum ganz zu entstellen und enorme Kosten zu verursachen, nicht herstellen.

Hochachtungsvoll ergebenst

MUSSE Haryly-

Diffet 170 Uliv mabnu vam Klofatranim beflagens. Rusin wind alludings might gime duringer Arifantfall son Hanfigue bunigs fonden mir gusterenspe. frvirfte fry sufor unspfylan son Julyigun Griffund and Judagnidigan Midurmi Kyri buluffun sind Juiter ding Unluga nog vinnel gri kontrollisse. Solltun fig sin Profilleriffe fir zu sinfor Jord gruntars Julian incluyent on the unban dem Rlopatruin lingunde Purin all Hofmunia burings usunden, might

P. J. J. Man 10. X 31

Das Stabtbauamt T.

4 North

din Closut an lage Ruffind mountain.

I ha guisbef. Courad Bireloff - 3.1. -Fran lutrega som 21. 400. Mes. , wil my Hram Jose nothis den Toppfofte. 8 open Lift : i. Liftge fife vorightete klofett de unsprægligte golsquiligte genefusiging på ustriken, klum nigt suffragen menden, de ste hulage singer Alofatts van bai jobi piliofen befrimmingen mei sterfgrigt. his surfus nearly will i'y where winter from You Horberfall the jutanihym whitemit her gramowayan fortant to mit the truiter si man fufred belagen Trinsport may Ablant weeter fritt it the klapstanlage po layertyen oter un't ver gefantarhan Rui mensen fling way suffen på starfepen. 2) hay 6 hear. w. Kris = Dolizei permaltung beforte. 1/2. - P. N. 417- hugg with true John for som fri fing is to proving, of fix injust much his printe engalou falcen. of 2 Whorfum. M. a. as. 1982. Beuthen O/S., den _ 1/5 hormall.

May 1011/32 00 1757 21/1/14. 16. Loir grim kinstignu Tag falenn fig knimmlen. Hor'f3/stimer ungelove. Das Star Bandont T. 3.01. Nous /18.6 day 3 leonafar-Seuther 1/5, den 25.6. 132. 1) R. - 41 T - mich tem Joff fan in women he Mufgrifting : Hellinguapur. y mig 2 worden. 29.9. 1932: nound. Our Louigh som 17.6.32 triffe ung fruits nog zu. Das StadtBauamt T. 81179

Zustellungsurfunde

über die Buftellung eines mit dem Dienftfiegel verschloffenen, mit folgender Aufschrift versebenen Briefes Gefchäfts=Mr.60-1754/31 um den Hausbesitzer Absender: Bischoff, Herrn Conrad D.O.B. als O.P.B. Beuthen O/S. Beuthen O/S. hierbei ein Formular zur Zustellungsurkunde. Bereinfachte Zustellung. Den vorstehend bezeichneten Brief habe ich in meiner Eigenschaft als Portote zu heute hier — zwischen Uhr mittags [Zeitangabe nur auf Verlangen] — [Bordruck für die Zustellung an Einzelpersonen, Einzelfirmen, Rechtsamwälte, Notare und Gerichtsvollzieher.] [Vordruck für die Zustellung an Behörden, Gemeinden, Korporationen und Bereine (einschl. der Handelsgesellschaften usw.).] Vorsteher gesetzlichen Bertreter' -2111 Empfänger - Firmeninhaber (Bor= und bem berechtigten Mitinhaber denEmpfänger Buname): oder Vorsteher ujw in Derson. felbst in - der Wohnung - dem Geschäftslotale in Person in — der Wohnung — dem Geschäftslokale übergeben. übergeben de ich in dem Geschäftslotale den Firm eninhaber (Bor= und Zustame): Empfänger da in dem Geschäftslokale während der gewöhnlichen Geschäfts Behilfen, ftunden a) der angetroffene — Borsteher — gesetzliche Vertreter — vertretungsberechtigte Witinhaber — an der Affnahme ver-Schreiber Monrad Beamte ufw. b) der — Vorsteher — gesetzliche Vertreter — vertretungsberechstigte Mitinhaber — nicht anweiend war, dort dem beim Empfänger angesteuten da ein besonderes Geschäftslotal nicht vorhanden ist und ich auch den — Borsteher — gesehlichen Bertreter — vertretungsberech= Empfänger — Firmeninhaber (Vor-Un a) ein familien glied, und Zuname): b) eine dienende Person. in der hiefigen Wohnung felbst in der Wohnung nicht angetrossen habe, dort a) dem zu seiner Familie gehörenden erwachsenen Hausgenossen, nämlich — der Ehefran — dem nicht selbst angetroffen habe, dort a) dem zu seiner Familie gehörenden erwachsenen Sausgenoffen nämlich — der Ghefrau — dem Chemanne — dem Sohne — Chemanne - bem Sohne der Tochter der Tochter b) de..... in der Familie dienenden b) de in der Familie dienenden erwachsenen erwachsenen übergeben. da ich den — Empfänger — Firmeninhaber (Bor= da ein besonderes Geschäftslokal nicht vorhanden ist und ich 4. Un den hauswirt oder — Vorsteher — gesetzlichen Vertreter — vertretungsberechtigten und Zuname): Dermieter. selbst in der Wohnung nicht angetroffen habe, auch die Zustellung an einen Hausgenossen oder an eine dienende in der Wohnung nicht angetroffen habe, auch die Zustellung an einen Hausgenoffen oder an eine dienende Person nicht ausführbar war, de in dem-Berfon nicht ausführbar war, de in demfelben Saufe wohnenden - Sauswirt felben Saufe wohnenden - Sauswirf — Vermieter nämlich be zur Annahme bereit war, übergeben. zur Annahme bereit war, übergeben.

5. Derweigerte Unpahme.

Da die Annahme des Briefes verweigert wurde — und der Empfänger her weder eine Wohnung noch ein Geschäftslokal hat —, habe ich den Brief am Orte der Zustellung zurückgelaffen.

Den Cag der Zuffestung habe ich auf dem Umschlage des zugestellten Briefes vermerkt.

Fortsetzung umseitig.

Zeuthen O.-S.

in

an b

Den vorseitig bezeichneten Brief habe ich in meiner Eigenschaft als Postbote gu heute hier — zwischen Uhr und Uhr ____ mittag3 [Beitangabe nur auf Verlangen] — [Bordruck für die Zustellung an Behörden, Gemeinden, Korporationen, Bereine (einschließlich der Handelsgesellschaften usw.). (Nur gültig bei Durchstreichung der Zustellungsvermerke auf der vorstehenden Seite.)] [Bordruck für die Zustellung an Einzelpersonen, Einzelfirmen, Rechtsanwälte usw. (Nur gilltig bei Durchstreichung der Bustellungsvermerke auf der vorstehenden Seite.)] da ein besonderes Geschäftslofal nicht vorhanden ist und ich auch den — Vorsteher — gesetzlichen Verteter — vertretungsberech: da ich den — Empfänger — Firmeninhaber (Bor- und 6. Mieder= legung. Runame): tigten Mitinhaber selbst in der Wohnung nicht angetrossen habe, und die Zustellung weder an einen Hausgenossen noch an eine dienende Person noch an den Hauswirt oder Vermieter in der Wohnung nicht angetroffen habe, und die Zustellung weder an einen Haus-genossen noch an eine dienende Person noch an den Hausnicht oder Bermieter aussischer war, auf der Gerichtsschreiberei des Amtsgerichts zu auf der Gerichtsschreiberei des Amtsgerichts zu bei der Postanstalt zu bei dem Gemeindevorsteher zu bei dem Gemeindevorsteher, zu niedergelegt. bei dem Polizeivorsteher zu niedergelegt. Die Niederlegung ist bekanntgemacht durch eine an der Tür der Wohnung des Empfängers besessigte schristliche Anzeige — sowie durch mündliche Mitteilung an einen — zwei — Nachbarn. Die Bekanntmachung an einen bei dem Polizeivorsteher zu niedergelegt. Die Niederlegung ift bekanntgemacht durch eine an der Tür der Wohnung des Empfängers besettigte schriftliche Anzeige — sowie durch mündliche Mitteilung an einen — zwei — Nachbarn. einen zweiten Nachbar war nicht tunlich. Die Bekanntmachung an einen zweiten Nachbar war nicht tunkch.

Den Tag der Zustellung habe ich auf dem Umschlage des zugestellten Friefes vermerkt.

D.O.B. als O.P.B.

1.)

An den Hausbesitzer

Herrn Conrad Bischoff

Hier.

Bahnhofstr. 7/8.

Z.U.

60. 1691/32. 4 11.1932.

erl. H. ab: 12/1/1/21

Nachdem die Frist für die Belassung des ohne Luftund Lichtzufuhr errichteten Klosetts auf Jhrem Grundstück Bahnhofstrasse Nr. 8 verstrichen ist, fordere ich
Sie im bau-, ordnungs- und gesundheitspolizeilichen
Jnteresse auf, nunmehr binnen drei Wochen - gerechnet
vom Tage der Zustellung dieser Verfügung ab - die Kloset
anlage entweder mit der geforderten Raumentlüftung nach
aussen zu versehen oder zu beseitigen, widrigenfalls
Sie Zwangsmassnehmen zu gewärtigen haben.

2.) N. 3 Wochen.

及

J.V.

fine for

Zustellungsurkunde über die Zustellung eines mit dem Dienftsiegel verschloffenen, mit folgender Aufschrift versehenen Briefes: Beidafts- Nr. 60. 1691/32. Un den Mansbesitzer Der Oberbürgermeister als Ortspolizeibehörde Herbei ein Formular zur Zustellungs-urlunde. Bereinsachte Zustellung. Straße Nir Den vorstehend bezeichneten Brief habe ich in meiner Eigenschaft als Poftbote zu heute hier — zwischen Uhr und Uhr mittags [Zeitangabe nur auf Verlangen] -Bordruck für die Zustellung an Ginzelpersonen, Sinzelfirmen, Rechtsanwälte, Rotare und Gerichts-[Bordruck für die Zustellung an Behörden, Gemeinden, Kor-porationen und Bereine (einschließlich der Handelsgesell-schaften usw.).] Einzelfirmen, Rechtsanwälte, I vollzieher.] bem - Borfteber - geseglichen Bertreter - vertretungsberechtigten Mitinhaber -1. An dem -Empfänger - Firmeninhaber (Bor= und den Empfanger oder Vorsteher Alw. in Person. selbst in — der Wohnung — dem Geschäftslokale in Person in - ber Wohnung - bem Geschäftslokale übergeben. übergeben. 2. An da ich in dem Geschättstofale den — Empfänger Firmeningaber (Vor- und Luvenne): da in dem Geschäftslokale mahrend der gewöhnlichen Ge-Behilfen, a) der angetroffene — Vorsteher — gesetliche Vertreter — vertretungsberechtigte Mitinhaber — an der Annahme Schreiber Murae Visio Beamte usw. verhindert war, b) der — Vorsteher — gesetliche Vertreter — vertretungs-berechtigte Mitinhaber — nicht anwesend war, felbst nicht angetroffen habe dort der bort bem beim Empfänger angestellten übergeben. 3. An a) ein da ein besonderes Geschäftslokal nicht vorhanden ist und ich auch den — Borsteber — gesetzlichen Bertreter — vertretungsberechtigten Mitinhaber da ich den - Empfänger - Firmeninhaber (Vor= und Zuname): Familien= b) eine dienende in der hiefigen Wohnung Berson. felbst in der Wohnung nicht angetroffen habe, dort nicht felbst angetroffen habe, bort a) dem du feiner Familie gehörenden ermachsenen Haus-genoffen nämlich — der Chefrau — dem Chemanne a) dem zu seiner Familie gehörenden erwachsenen Sausgenoffen, nämlich - der Chefrau - dem Chemanne - dem Sohne - ber Tochter dem Sohne - der Tochter übergeben. b) de in der Familie dienenden erwachsenen b) de in der Familie dienenden erwachsenen übergeben. da ein besonderes Geschäftslokal nicht vorhanden ist und ich den — Borsteher — gesetzlichen Vertreter — vertretungsberechtigten Mitinhaber da ich den — Empfänger — Firmeninhaber (Vor= und Zuname):

An den Hauswir ober Bermieter.

> selbst in der Wohnung nicht angetroffen habe, auch bie Buftellung an einen hausgenoffen ober an eine dienende Person nicht ausführbar war, de demselben Sause wohnenden - Sauswirt

Bermieter -, nämlich be

zur Annahme bereit war, übergeben.

in der Wohnung

nicht angetroffen habe, auch die Zustellung an einen haus-genoffen ober an eine dienende Person nicht ausführbar war, be in bemfelben Sause wohnenden - Sauswirt

Bermieter - nämlich be

de zur Annahme bereit war, übergeben.

Da die Annahme des Briefes verweigert wurde und der Empfänger hier weder eine Wohnung noch ein Geschaftstating hat —, habe ich den Brief am Orte der Zustellung zurückgelassen. Kommt nur in Fällen-2 und 3 in Betracht.)

Den Tag der Zustellung habe ich auf dem Umschlage des zugestellten Briefes vermerkt.

Fortsetzung umseitig.

Verweigerte Annahme

Den vorseitig bezeichneten Brief habe ich in meiner Eigenschaft als Postbote zu

heute hier — zwischen Uhr und

Uhr

6. Rieder=

legung

mittags [Zeitangabe nur auf Berlangen] -

[Bordruck für die Zustellung an Einzelpersonen, Einzelfirmen, Rechtsanwälte usw. (Aur gültig bei Durchstreichung der Zustellungsvermerke auf der vorstehenden Seite.)]

Empfänger - Firmeninhaber (Vor-

da ich den und Zunamel:

felbst in der Wohnung nicht angetrossen habe, und die Zustellung weber an einen Hausgenossen noch an eine dienende Berson noch an den Hauswirt oder Bermieter ausführbar war,

auf der Gerichtsschreiberei des Amtsgerichts zu

bei ber Postanstalt zu

niedergelegt.

bei dem Gemeindevorsteher gu

bei dem Polizeivorsteher zu

niedergelegt.

Die Niederlegung ist bekanntgemacht durch eine an der Tür der Bohnung des Empfängers be-sestigte schriftliche Anseige — sowie durch mündliche Mitteilung an einen zwei — Nachbarn. Die Be-kanntmachung an

einen zweiter Rachbar war nicht tunlich.

(Vordruck für die Zustellung an Behörden, Gemeinden, Kor-porationen, Bereine (einschließtlich der Handelsgesellichaften usw.) (Nur gültig bei Burchstreichung der Zustellungs-vermerke auf der vorstebenden Seite.)]

da ein besonderes Geschäftslokal nicht vorhanden ist und ich auch den — Porsteher — gesetzlichen Vertreter — ver-

tretungsberechtigten Mitinhaber

in der Wohnung

nicht angetroffen habe, und die Zustellung weder an einen Hausgenossen noch an eine dienende Verson noch an den Hauswirt oder Vermieter ausführbar war,

auf der Gerichtsschreiberei des Amtsgerichts zu

niedergelegt.

bei der Vostanstalt zu niedergelegt

bei dem Gemeindevorsteher zu

niebergelegt.

bei dem Polizeivorsteher zu niedergelegt.

Die Niederlegung ist bekanntgemacht durch eine on der Tür der Wohnung des Empfängers besessigte schriftliche Un-zeige — sowie durch mündliche Mitteilung an einen — zwei — Nachden. Die Bekanntmachung an

einen zweiten Nachbar war nicht tunlich.

Den Tag der Zustellung habe ich auf dem Umschlage des zugestellten Briefes vermerkt.

Hausbesitzer Conrad Bischoff Beuthen O/S, Bahnhofstr.7.

STADT BLUTHENDA Eingeg. 17. 11. 1932 Anlagen

An den

Herrn Oberbürgermeister

als Ortspolizeibehörde

in Beuthen 0/8

Zum Schreiben vom 11.11.32., Ihr Zeichen 169d/32, erwidre ich ergebenst folgendes:

Der fragliche Klosettraum hat ein übers Dach führendes Ventilationsrohr. Die Schaffung einer Lichtzufuhr von außen ist nicht nur allein mit großen Kosten verbunden, sondern würde das hebenan liegende Zimmer durch diese Einrichtung vollständig wertlos machen.

Die zwei anschließenden Zimmer werden nicht bewohnt, sonderr dienen alls Sprechzimmer für höchstens drei Stunden am Tage, für den Dr. Herrn Effing. Eine Benutzung des Beckens kommt höchstens in den driggendsten Fällen in Frage.

Mit Rücksicht darauf bitte ich höflichst, mir den jetzigen Zustand des Raumes auf zwei weitere Jahre zu belassen.

Hochachtungsvoll engebenst

Connet Sing

2 And My ALA-40. 19 32. 1/ un Biroloff: 5. "Kin Haves. Jub. hist Fra J'nyaba Hou 17. Hor. West. usill if 48a den Virificang meines tarteringen fing uplig In the ofun light : is. Liftyn fit uninglulan klafall! and from franktisk trefujoffe, br. 8 skorlantig utfafan inst Du jegensurtjen frank får. Ble Neier sine mestere Jupal - 2. 1: box jame 20. 10. 1933 - tinter dem Horbafall vil jurgsitgen alisamifi stelsen. 2.) In in for for four 5; - Hus Harne feb. jo cofeben. Protocolog: (get. L. No. 461/2) 3/ Mhs. may 10 hou. den 14. 12. 19.32. (C 34/4) 1.1/2.

1/R. - 40 V- 64 Horry for Sipelling, we Ar hat. Blofe toulage my bryes J. J. 17 B. migrifaction, the thop stam to. to. 3h ungi kumu v. subujute st klopstanky po befe!. Ayun when hit mit var jefantwhen Jusciffer my je terfigur. 2) hay 10 kg. en 18. 10. 1933. die apologom form mind forth some handly brumityt. of the Brum got tom tim d'hopele vill Touthing in the son It. Effing with The Brings dir Bubon in fullifting some mis vinbylifot normin, monm Dr. Effing mod sin Dimme mondfalt. Benthen in 7. 11. 33. 912 Sylan J. M. 18:21

D.O.B. als O.P.B.

1.)

An

Herrn Hausbesitzer

Konrad Bischoff

Hier.

Bahnhofstr. 7/8.

Z.U.

egr 60-5549/33 60. 1691/33 9.11.1933.

erl.H. ab: 11/1/2

Nachdem die Jhnen gewährte Frist für die Belassung des ohne Luft- und Lichtzufuhr errichteten Klosetts auf Jhrem Grundstuck Bahnhofstr. Nr. 8 am 20. v. Mts. abgelaufen ist, ersuche ich Sie, innerhalb drei Wochen die Klosettanlage entweder mit der geforderten Raumentluftung nach aussen zu versehen oder zu beseitigen. Nach fruchtlosem Ablauf der Frist müsste ich mich genötigt sehen, Zwangsmassnahmen zu ergreifen.

Begl.:

2.) Nach 3 Wochen

60 V

zur Feststellung, ob der Verfügung entsprochen wurde.
3.) N. 10 Tg.

3/2

J.V.

Post-Zustellungsurkunde

noet	bie Sufredung eines unt bem Dienfilieger berfaste	offenen, mit sotgenver kullchrift verlegenen Briefes
Geschäftszei	den: 60.1691/33 Herrn Haush	esitzer
6	Ubsender: Konrad	Biscnoff
A CONTRACTOR OF THE CONTRACTOR	rburgermeister	Beuthen O/S.
Sierbei ein	Formular zur Zustellungs- Bereinsachte Zustellungs.	Bahnhof- Straße 27.1/8.
urrunbe.	Bereinlachte Qulienung.	Rio, Grange Of
	gend bezeichneten Brief habe ich in meiner E	
heute hier	— zwischen	
	(Vordruck für die Zustellung an Einzelpersonen, Einzelfirmen, Rechtsanwälte, Notare und Gerichts- vollzieher	(Vordruck für die Zustellung an Behörden, Gemeinden, Korporationen und Vereine — einschließlich der Handelsgesellichaften usw.)
1. An den Empfänger oder Bor- steher usw.	dem f Empjönger – Firmeninkaber (Bor- und Bunazie) Roman Jishooff	dem — Borfteher — gesetslichen Bertreter — vertretungs- berechtigten Mitinhaber —
in Person.	felbst in ber Wohnung — bem Geschäftslokale — Lofusophasse Wübergeben.	in Person in — der Wohnung — dem Geschäftslokale — übergeben
2. An Gehilfen, Schreiber, Beamte usw.	da ich in dem Geschäftslokal den — Empfänger Firmeninhaber (Vor- und Zuname)	da in dem Geschäftslokal während der gewöhnlichen Geschäftsstunden a) der angetroffene — Borsteher — gesehliche Bertreter — vertretungsberechtigte Mitinhaber — an der Annahme
	felbst nicht angetroffen habe, dort be — Gehilf — Schreiber —	berhindert war b) der <u>Borfieh</u> er — gesetliche Bertreter — vertretungs- berechtigte Mitinhaber — nicht anwesend war dort dem beim Empfänger angestellten
	übergeben.	iibergeben.
3. An a) ein Familien= glied,	da ich den — Empfänger — Firmeninhaber (Bor- und Zuname)	da ein besonderes Geschäftslokal nicht vorhanden ist und ich auch den — Vorsteher — gesetzlichen Bertreter — ver- tretungsberechtigten Mitinhaber —
b) eine die- neube Person	felbst in der Wohnung nicht angetrossen habe, dort a) dem zu seiner Familie gehörenden erwachse- nen Hausgenossen, nämlich – der Chefrau — dem Ehemanne — dem Sohne — der Tochter —	in der hiefigen Wohnung
	übergeben. b) be in der Familie bienenben erwachsenen übergeben.	übergeben. b) de in der Familie dienenden erwachsenen übergeben.
4. An den Hanswirt oder Bermieter.	da ich den — Empfänger — Firmeninhaber (Bor= und Zuname)	da ein besonderes Geschäftslokal nicht vorhanden ist und ich den — Borsteher — gesetzlichen Bertreter — vertretungs- berechtigten Mitinhaber —
6	sermieter — nämlich de nicht angetrossen habe, auch bie Zustellung an einen Sausgenossen ober an eine bienende Person nicht ausführbar war, de in demselben Hause wohnenden — Hauswirt —	in der Wohnung nicht angetroffen habe, auch die Zustellung an einen Haus- genossen der an eine dienende Person nicht ausführbar war, de in demselben Hause wohnenden — Hauswirt — Bermieter — nämlich de
	d dur Annahme bereit war, übergeben.	de zur Unnahme bereit war, übergeben.
5. Verweigerte (Kommt nur in und 3 in Betra		eigert wurde — und ber Empfänger hier weder eine Wohnung den Brilffam Orte der Zustellung zurückgelassen.
ī	en Tag der Zustellung kabe schrauf dem Um	schlage des zugestellten Briefes vermerkt.
	, den	14 Pascul. 193 3
		7
R. M. II 185933 5000	. After	14 Prosecub. 193 Z COLORAL Sortsetsung umseitig.

dest-Justellungsurkunde

Der Oberbürgermeister als Ortspolizeibehörde

heute hier	— zwischen Uhr und Uhr m	nittags (Zeitangabe nur/auf Berlangen) —
	(Vordruck für die Zustellung an Einzelpersonen, Einzelsirmen, Rechtsanwälte usw. Nur gültig bei Durchstreichung der Zustellungsvermerke auf der vorstehenden Seite.	(Vordruck für die Zustellung an Behörden, Gemeinden, Kor- porationen, Bereiste, einschließlich der Handelsgesellschaften usw. Kur gültig bei Durchstreichung der Zustellungs- vermerke auf der vorstehenden Seite.
6. Nieber- legung	ba ich den — Empfänger — Firmeninhaber (Borund Zuname) felbst in der Wohnung nicht angetroffen habe, und die Zustellung weder an einen Haußgenossen noch an eine dienende Berson noch an den Haußwirt oder Vermieter ausführbar war, auf der Gerichtsschreiberei des Umtsgerichts zu niedergelegt. bei der Postanstalt zu niedergelegt. bei dem Gemeindevorsteher zu niedergelegt. die Niederlegung ist befanntgemacht durch eine an der Tür der Wohnung des Empfängers defestigte schriftliche Unzeige — sowie durch mündliche Mitteilung an einen — zwei — Nachbarn. Die Bestanntmachung an einen zweiten Nachbar war nicht tunlich.	da ein besonderes Geschäftslofal nicht vorhanden ist und ich auch den Vorsteher — gesetzlichen Vertreter — vertretungsberochtigten Mitinhaber — in der Wehnung nicht angetrossen habe, und die Zustellung weber an einen Hausgenossen noch an eine dienende Person noch an den Hausgerichten der Vermieter ausführbar war, auf der Gerichtsschreiberei des Amtsgerichts zu niedergelegt. bei dem Vemeindevorsteher zu niedergelegt, bei dem Polizeivorsteher zu niedergelegt, bei dem Polizeivorsteher zu niedergelegt, bei dem Polizeivorsteher zu niedergelegt, die dem Polizeivorsteher zu niedergelegt. Vie Niederlegung ist bekanntgemacht durch eine an der Tür der Wohnung des Empfängers besestigte schriftliche Anzeige — sowie durch mündliche Mitteilung an einen — zwei — Rachbarn. Die Bekanntmachung an einen Rachbar war nicht tunlich.

Den vorseitig bezeichneten Brief habe ich in meiner Eigenschaft als Postbote zu

Den Tag der Zustellung habe ich auf dem Umschlage des zugestellten Briefes vermerkt.

Høusbesitzer Conrad Bischoff
Beuthen O/S, Bahnhofstr.7.

Beuthen 0/S, den 25.11.33.

STADT BEUTWEN 9/61 Eingog . 25. 11. 1933 Anlagen

60-2549/

An den

Herrn Oberbürgermeister als Ortspolizeibehörde

Beuthen O/S

Betr. Zeichen: 60. 1691/33 Antwort zum dortigen Schr.v.9.11.33.

Das in Frage stehende Klosett wird kaum gebraucht, da der Inhaber, Herr Dr. Effing nur XX wochentäglich während 3 Stunden Sprechstunde abhält, und während den übrigen 21 Stunden des Tages die Wohnung leer steht. Der Einhau der Lüftung würde aber, da eine zweite Decke in das Entree eingebaut werden müßte, mindestens eine volle Woche in Anspruch nehmen und könnten während dieser Zeit Sprechstunden nicht stattfinden. Herr Dr. Effing ist daher nicht bereit, jetzt zu diesen Veränderungen seine Einwilligung zu geben; hat aber nichts dagegen, daß, wenn er einmal auf Urlaub sein wird, dieses gemacht werden würde. Sobald dieser Fall eintritt, werde ich selbstverständlich die Änderung vornehmen.

Ich bitte daher hiermit ergebenst den jetzigen Zustand noch für ein Jahr verlängern zu wollen, und erkläre ich mich bereit, eine etwa geforderte Verwaltungsgebühr zu zahlen.

Mit deutschem Gruß

Heil Hither!

D.O.R. als O.P.B.

1.)

An

Herrn Hausbesitzer

Konrad Bischoff

Hier.

Bahnhofstr. 7.

60.2549/33 29.11.1933.

erl.H. ab: 11/12 kg

Auf Jhren Antrag vom 25. d. Mts. will ich von der Durchfuhrung meiner Forderungen hinsichtlich des ohne Licht- und Luftzufuhr errichteten Klosetts auf Jhrem Grundstuck Bahnhofstr. 8 vorlaufig absehen und den gegenwärtigen Zustand für die Dauer eines weiteren Jahres, d.i. bis zum 20. 10. 1934 unter dem Vorbehalt des jederzeitigen Widerrufs dulden.

- 2.) Bei der Zustellung sind 5,- RM Baupolizeigebühren zu erheben.
- 3.) In der Geb.-Liste not. [677-5757 77]
- 4.) N. 10 Mon.

John of mine sorgang ungul

findsanded fin vas beto flogen, sin

Onishifning ift ingusiffin bruits.

200, 1. Der Oberbürgermeister

als Ortspolizeibehörde.

Beuthen O/S., den 25. 2014934

An den

Magistrat Abtlg. Baupolizei, ingeg. 30. 7. 1974 6 1344

Beuthen 0/s.

the polise' Wen

Ich beabsichtige in meinem Grundstück Bahnhofstraße 15 in der 2. Etg. einige bauliche Veränderungen vorzunehmen. Für diesen Zweck reiche ich Ausführungszeichnungen in 3-facher Ausfertigung ein, aus denen die Bauart genau zu ersehen ist und bitte mir hierfür die baupolizeiliche Erlaubnis zum Ausbau erteilen zu wollen.

Baubeschreibung:

Die Entlüftung der beiden neugeschaffenen Aborte in den Entree, werden durch einen Entlüftungskanal, der unterhalb der Decke durch eine Rabitzdecke nach dem Treppenhaus geschaffen. Die Abortbecken selbst, werden an bereits vorhandene loo m/m strk. Fallstrange angeschlossen.

Die Trennwände vom Korridor zu den Zimmern im Seitenflügel sind Leichtwände und brauchen bei der statischen Berechnung als Belastung nicht berücksichtigt werden. In dem groß erstellten Zimmers im Seitenflügel, wird da die Träger die obere Balkenlage aufnehmen müssen und dadurch unterhalb der Decke als Unterzug erscheinen, mit Unterkante Träger-flansch im ganzen Zimmer eine Rabitzdecke eingezogen.

Im übrigen wird die Ausführung genau nach Zeichnung vorgenommen.

Gorac Sinky

60-1778/54 U. dem It. t. 60 nach Rivdespr. mit dem H. Hallot. mit dem Jamesken weitergereicht, daß gegen die beabsieltigten bail. Veranterungen keine Jedonken bostelien, ven nach-Ashente Betingungen beachtet werten: 1.) The Abortsullifting ist wie in dow zeichnungen grantert, auszufilmen. 2.) Fra Abolianne missen wassern durchlassigen tropbotser schallen. 3.) Als Mintestbreite sines Aborto gill das Map von 80 cm 4.) Sei der trusfirling der Ralif decke sind die hierfin gellenten Gestimmingen zu beachten. 5.) Fre Träger sind gegen Rost ju selispen. Fangebiller 10, - Ruk Nonter , 5,-1 15,-Ruk All 3. 10. Aug. 34 1/118 Mybran

D.O.B. als O.P.B.

1.)

An

Herrn Kaufmann u.Hausbesitzer Konrad Bischoff

Hier.
Bahnhofstr. 15.

erl.H.

ab: 16/1/2

60.1778/ 13.8.1934.

Bevor Jhrem Antrage vom 25. v. Mts. auf Erteilung der polizeilichen Erlaubnis zur Vornahme von baulichen Änderungen im II. Obergeschoss Jhres Hauses Bahnhofstr. 15 nähergetreten werden kann, ersuche ich, mir die vorgeschriebene Bescheinigung der Baugewerks-Berufsgenossenschaft einzureichen. Die beiliegenden Antragsvordrucke sind von Jhnen auszufüllen und unmittelbar an die Baugewerks-Berufsgenossenschaft abzusenden. Vor Einreichung der Bescheinigung kann jedenfalls der Bauschein nicht ausgefertigt werden.

Begl.

2.) Nach 14 Tagen.

MX

Muy

60-172054 A. A. lo. The Lugion Fix Unbairarbeiten in dem Jobainte des Herry Zischoff auf der Galuliofstr. 15 sollow nach Ricksprache wit dem Hom Hartbarras Colum vorherige zustimming der Bankerigs - Jan.) getultet werten.

Reichs-Unfallversicherung

(gesetliche 3wangsversicherung)

Schlesisch-Posensche Baugewerks-Berufsgenossenschaft.

> Fernsprecher: 36349 Postschecktonto: Breslau Ar. 8989

Vankkonto: Schlesische Landschaftliche Vank

Breslau 1, Zwingerstraße Nr. 22.

Bei Zahlungen und Schriftwechsel ist nachstehendes Aktenzeichen anzugeben:

S. III. 1759

Bescheinigung über Sicherheitsleistung.

Sofort

der Baupolizei einzureichen!

Breslau 2, den 30. August Malteserstraße 14.

G

Herrn

Conrad Bischogf

Beuthen 0/S

Bahnhofstr.Nr.13

Sür den Um= Bau einer Wohnung

auf dem Grundstück in Beuthen O/S, Bahnhofstr.Nr.15,

Bauherr - siehe Anschrift - Unternehmer lt. Antrag,

ist die durch die Verordnungen der Herren Regierungspräsidenten zu Breslau, Liegnitz und Oppeln vom 20. 10. 1933, 19. 12. 1933 und 3. 4. 1934 vorgeschriebene Sicherheit für die Zahlung der Unfallversicherungs=Beiträge und Prämien geleistet worden.

Der Vorstand der Schlesisch=Posenschen Baugewerks=Berufsgenossenschaft

Dorsigender.

Beuthen 0/S, den 31.8.34.

Hausbesitzer Conrad Bischoff Beuthen O/S, Bahnhofstr.13/15

An den Herrn Oberbürgermeister Abt. Baupolizei

Beuthen O/S

Beifolgend überreiche ich die Bescheinigung der Reichs-Unfallversicherung, Schlesisch Posensche Baugewerks-Berugsgenossenschaft, über die von mir gestellte Sicherheitsleistung, und bitte ich nunmehr die eingereichten Zeichnungen bald genehmigen zu wollen, da der Bau recht bald beginnen soll.

Mit deutschem gruß !

1 Anlage!

D. O. B. als O. P. B. Bth. O/G., den 193 Bauschein 3.=41. Auf den Antrag vom 25. 7. 17. 27. erteile ich Ihnen unbeschadet aller Rechte Dritter die polizeiliche Erlaubnis, auf dem Grundstücke Grundbuchblatt Nr. 195 Noorstand Maßgabe der angehefteten und geprüften gein


Bei der Bauausführung sind die Bestimmungen der Regierungs-Baupolizeiverordnung vom 12. 4. 1932 zu beachten.

Auf folgende Bestimmungen mache ich besonders aufmerksam.

- 1. Der Baubeginn ist spätestens 5 Werktage vorher unter Berwendung des beiliegenden Borbruckes anzuzeigen.
- 2. Im Interesse der Arbeiterfürsorge und zur Bermeidung von Unglücksfällen wird auf die Beachtung der Borschriften des § 33 der Baupolizeiverordnung und der Unfallverhütungsvorschriften der Schlesisch-Posenschen Baugewerks-Berufsgenossenschaft hingewiesen.

3.

3. Bon den Bauvorlagen darf bei Ausführung des Baues nur mit meiner vorher eingeholten Erlaubnis abgewichen werden. 4. Der Bauschein ift mit den genehmigten Bauvorlagen und allen Nachträgen stets auf der Bauftelle bereit zu halten. 5. Nin Clar furfling if min in in griffingen grander Indiana multan wats Januaryla High die borton ofelhum, mint sons 80 cm boris fair. of Chi on Otho firming in Rality. strike find die finder golfmeter Constimungen zu branfour. 8. Nin Trager find gran Roft zu freitzen. I to dishing if all ilor -2 Vorl. d. St. A. 66 weg. Erh. v. 15, RM. Baupolizeigebühren. 3. Dem Bauschein ift, Bordruck: Bauanzeige 10 de 10b und ein Merkblatt betr. die Berpflichtung zur Einreichung von Eigenbau-Nachmeisungen beizufügen 4. Einzutragen im Bauverz. unter Nr. 367 5. Bermerk zur Statistif. — zur Kenntnis, und Kontrolle, daß mit der Ausführung nicht 6. R. a) 41 — B. R. begannen wird, benar der Antragsteller im Besitze des Bauscheines ift. b) 60 V Nach je 3 Tg.

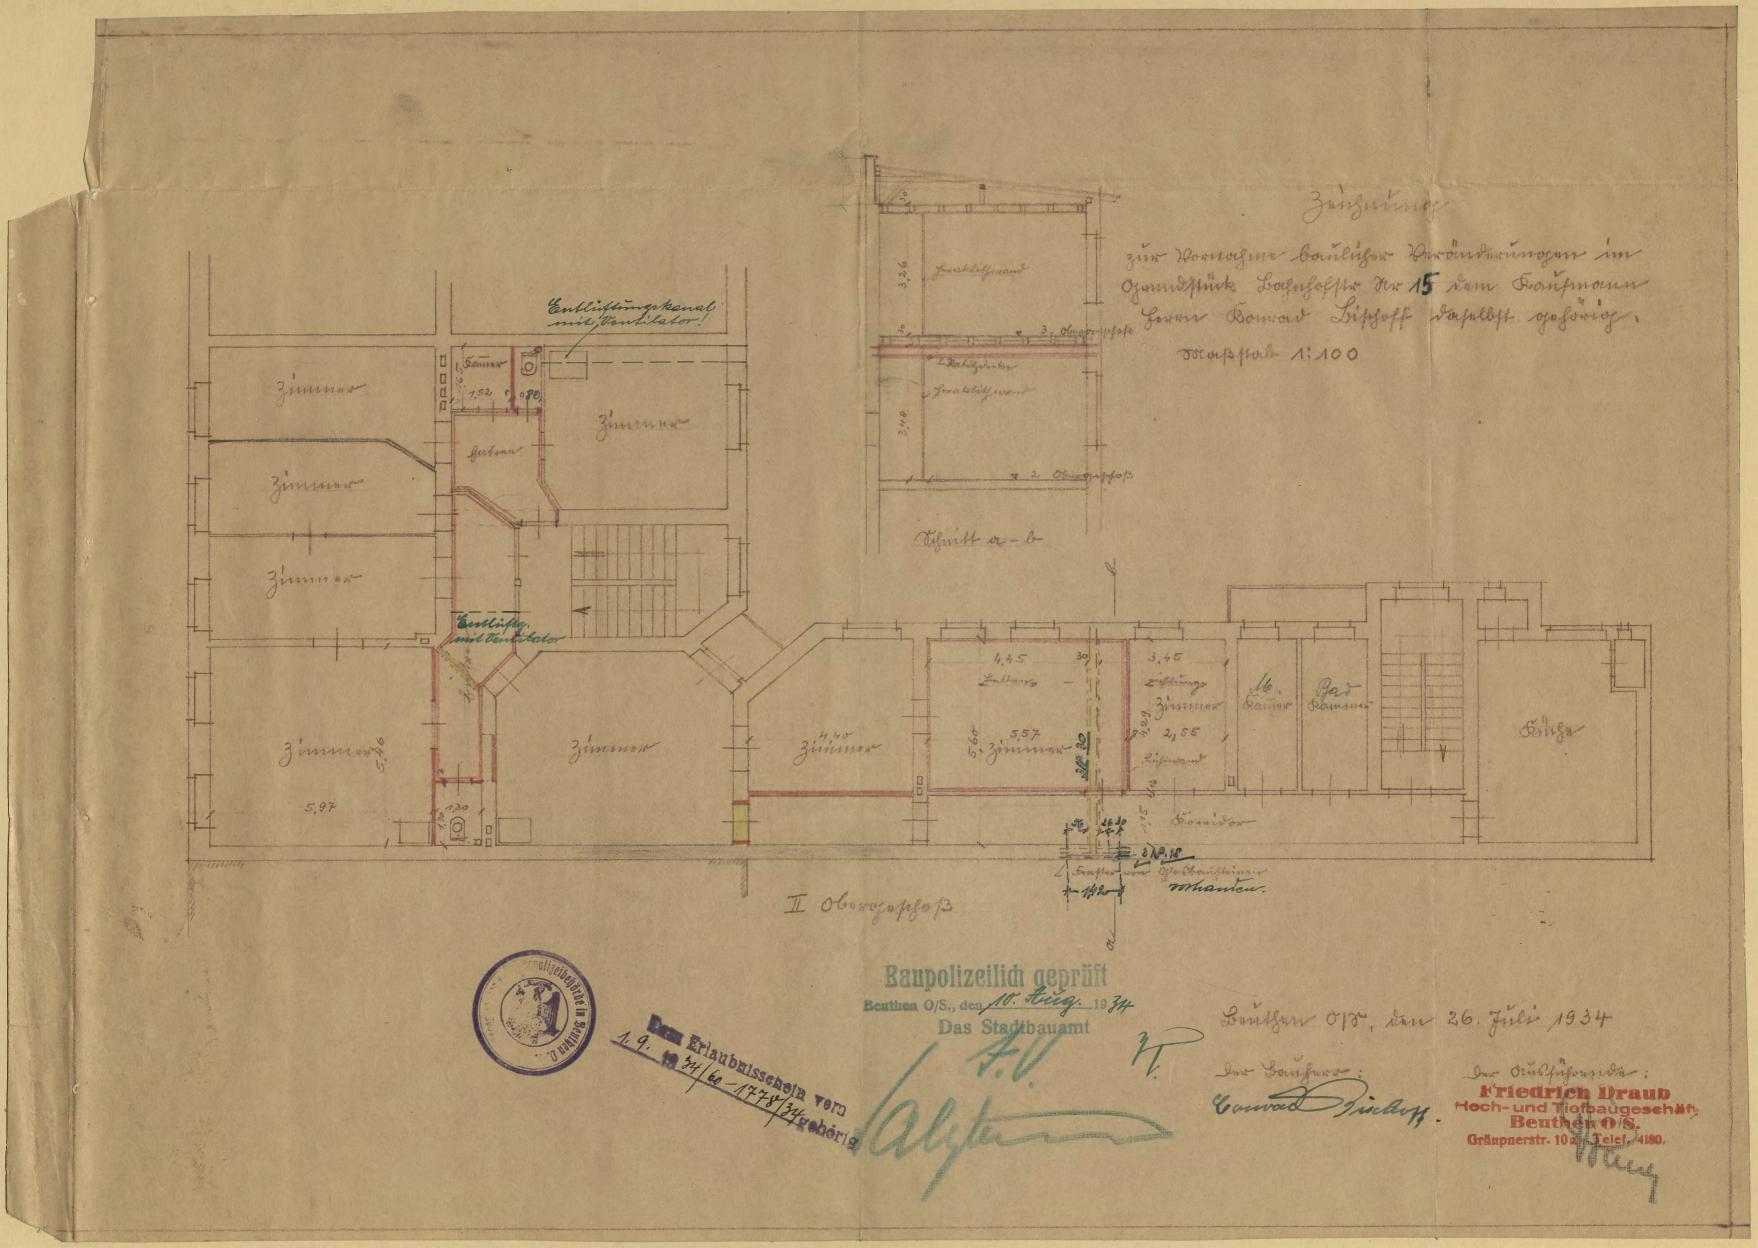

Der Unterzugsträger im Seitenflügel des Wohnhauses Bahnhof Herrn Conrad B i s c h o f f, Beuthen O/S., gehörig.

Pos.1) l = 5,60 m; 1/5,90 m;

Belastung durch darüberliegende Wand 5,60.0,30-. 3,86.1800 = 11664,- kg.

> C Decke über der 2. Etg. 4,45+3,45.5,60.4,50 =9954,- "

" durch Decke über der 3. Etg. 4,45+3,45:5,60.2,80 = 6194,- "

" durch das Pultdach 4,45+3,45.5,60.1,30= 2875,- "

rd. 313,- " Eigengewicht der Träger =

Gesamtbelastung

31000,- "

 $Wx = 31000.5, 90 = 1905 \text{ cm}^3$

gewählt 3 T Träger NP 30 mit Wx =653.3=1959 cm3

Als Unterlagsplatten kommen 40/60 cm große, 2 cm starke Schmiedeeiserne Platten verlegt.
Die Trager werden 4 mal mit 26 m/m strk. Schraubenbolzen verbolzt.

Pos.2.) Trager zur Entlastung des Gewölbes über dem Glasfenster über dem der Unterzug zu liegen kommt.

1 = 1,42 m; 1 = 1,70 m;

Belastung durch Mauerwerk 1,42.0,40. (0,60+3,56).1800 =

4266,- kg " Brandmauer über Dach 900,- " 1,42.0,28.1,25.1800 = " Unterzug aus Pos. 1 31000=

15500,- "

334,- " Eigengewicht der Trager

21000,- "

gewählt sals Unterlagsplatten 2 cm strk. Schmiedeeiserne Fla 2 gewählt 3 I Träger NP 18 mit Wx =161.3=483,-cm³ Als Unterlagsplatten kommen 0,35,0m45cm große, 2 cm strk. Schmiedeeiserne Platten verlegt. Die Träger werden 2 mal mit 18 m/m strk. Schrauben

Raupolizeilich geprüft Beuthen O/S., den 10, ting 19 34"

Das Stadtbauamt

 $Wx = 2\frac{1000.1.70}{8.1200} = \frac{371 \text{ cm}^3}{18}$

Post-Zustellungsurkunde

über die Zustellung eines mit dem Dienstsiegel verschloffenen, mit folgender Aufschrift versehenen Briefes Geichäftszeichen: 60-1778/34 Un Herrn Kaufmann und Hausbesitzer Absender: Konrad Bischoff. Der Oberbürgermeister hier. als Ortspolizeibehorde Hierbei ein Formular zur Zuftellungs-urfunde. Bereinfachte Zustellung. Bahnhof - Straße Mr. 13. Den vorstehend bezeichneten Brief habe ich in meiner Eigenfchaft ats Postbote zu The und the mittags Beitangabe nur en Bertangen) heute hier zwischen... (Bordrud für die Zustellung an Ginzelpersonen, Einzelfirmen, Rechtsanwälte, Notare und Gerichtsdem -Firmeninhaber (Bor- und Empfänger 1. An den

(Bordruck für die Zustellung an Behörden, Gemeinden, Kor-porationen und Bereine — einschließlich der Handelsgefellbem - Borfteher - geseglichen Bertreter - vertretungs-berechtigten Mitinhaber -Empfänger Zuname) ider Vor-steher usw. in Person. in Person in - der Wohnung - dem Geschäftslokale felbst in der Wohnung — dem Geschäftslokale übergeben. ba in bem Geschäftslokal während ber gewöhnlichen Geda ich in dem Geschäftslokal den — Firmeninhaber (Bor- und Zuname) 2. An Behilfen, ber angetroffene — Borfteher — gesetzliche Bertreter — vertretungsberechtigte Mitinhaber — an ber Annahme Schreiber, Beamte usw. verhindert war der — Borsteher gesehliche Bertreter — vertretungs-berechtigte Mittihaber — nicht anwesend war felbst nicht angetroffen habe, bort be bort bem beim Empfänger angestellten übergeben. übergeben. da ein besonderes Geschäftslokal nicht vorhanden ist und ich auch den — Vorsteher — gesetzlichen Vertreter — ver-tretungsberechtigten Mitinhaber ich den — Empfänger — Firmeninhaber 3. An a) ein Familien= (Vor- und Zuname) glied, b) eine die= nende Perfon in der hiefigen Wohnung . felbst in der Wohnung nicht angetroffen habe, bort a) dem zu seiner Familie gehörenden erwachse-nen Hausgenossen, nämlich ber Chefrau — dem Shemanne — dem Sohne — ber Tochter nicht selbst angetroffen habe, bort dem zu seiner Familie gehörenden erwachsenen Sausgenossen nämlich ber Chefrau — bem Chemaune dem Sohne — der Tochter übergeben. übergeben. in der Familie dienenden erwachsenen b) de in der Familie bienenden erwachsenen übergeben. übergeben. da ein besonderes Geschäftslofal nicht borhanden ist und ich den - Borsteher - gesetlichen Bertreter -- vertretungsda ich den — Empfänger — Firmeninhaber Un den (Vor= und Zuname) berechtigten Mitinhaber Vermieter. selbst in der Wohnung nicht angetroffen habe, auch in der Wohnung nicht angetroffen habe, auch die Zustellung an einen hausdie Buftellung an einen Sausgenoffen ober an eine genoffen oder an eine dienende Person nicht ausführbar war, bienende Person nicht ausführbar war, be in de in demfelben Saufe wohnenden - Sauswirt demfelben Saufe wehnenden - Sauswirt Bermieter - nämlich be Vermieter - nämlich de - zur Unnahme bereit war, übergeben.

zur Annahme bereit war, übergeben. Berweigerte Annahme Da die Annahme des Briefes verweigert wurde — und der Empfänger hier weder eine Wohnung ein Geschäftslokal hat — habe ich den Brief am Orte der Zustellung zurückgelassen.

Den Tag der Zustellung habe ich auf dem Umschlage des zugestellten Briefes vermerkt.

Beuthen 9/3

noch ein Geschäftslokal hat —

193 4

berbürgermeiste spolizeibehörd

110

Den vorseitig bezeichneten Brief habe ich in meiner Eigenschaft als Postbote zu Uhr mittags (Zeitangabe nur auf Verlangen) — |Vordruck für die Zustellung an Behörden, Gemeinden, Korporationen, Bereine, einschließlich der Handelsgesellichaften usw. Aur gültig bei Durchstreichung der Zustellungsbermerke auf der vorstehenden Seite. da ein besonderes Geschäftslokal nicht vorhanden ist und ich auch den — Vorsteher — gesetzlichen Vertreter — rer tretungsberechtigten Mitinhaber in der Wohnung nicht angetroffen habe, und die Zustellung weder an einen Hausgenoffen noch an eine dienende Person noch an den Hauswirt oder Vermieter ausführbar war, auf der Gerichtsschreiberei des Amtsgerichts zu bei ber Poftanftalt zu niedergelegt. bei bem Gemeindeborfteber gu bei dem Polizeivorsteher zu .. niedergelegt. Die Niederlegung ist bekanntgemacht durch eine an ber Tür der Wohnung des Empfängers besestigte schriftliche Au-zeige — sowie durch mündliche Mitteilung an einen — zwei einen

heute hier — zwischen Uhr und [Bordrud für die Zustellung an Einzelpersonen, Ginzelfirmen, Rechtsanwälte usw. Nur gultig bei Durchstreichung ber Bustellungsvermerke auf ber porstehenden Geite. ba ich den — Empfänger — Firmeninhaber (Vor-6. Nieder= legung und Zunamel selbst in der Wohnung nicht angetroffen habe, und die Zustellung weder an einen Hausgenossen noch an ben Hauswirt ober Bermieter ausführbar war, auf der Gerichtsschreiberei des Amtsgerichts zu niedergelegt. bei ber Postanstalt zu niebergelegt. bei bem Gemeindeborfteber gu niedergelegt. bei dem Bolizeivorsteher zu Die Niederlegung ist bekanntgemacht durch eine an der Tür der Wohnung des Empfängers be-sestigte schriftliche Anzeige — sowie durch mündliche Mitteilung an einen — zwei — Rachbarn. Die Beeinen fanntmachung an einen zweiten Nachbar war nicht Nachbarn. Die Bekanntmachung an einen zweiten Nachbar war nicht tunlich.

Den Tag der Zustellung habe ich auf dem Umschlage des zugestellten Briefes vermerkt.

Beuthen O/S, denll .9.34.

Hausbesitzer Conrad Bischoff Beuthen O/S, Bahnhofstr. 13/15

STADT BEUTHENO/s Eingeg. 12. 9. 1934 Anlagen

An den

Herrn Oberbürgermeister als Ortspolizeibhhörde

Abt. Baupolizei

Beuthen O/S

Ich teile hierdurch ergebenst mit, daß die lt. Bauschein v.1.9.34. (60-1778)34 genehmigten Umbauten in meinem Grundstück Bahnhofstr.15 schon begonnen haben.

Mor Nova. Ong. Sig Soit Same 11. 9. inflow & R. W. ii. 60 \$ Reg. 60- 9.14. 9.34

Mit deutschem druß!
Heil Hitler!

- 3 60 - 1778/34 41.60-238 The noch middle becautable triofich. rung ist subsprechent den vor & Jahren singereichten Unterlagen hinrichtlich der thorranklighing vorgenommen worten, wogsgan nach Knickspr. mit H. Halbet, Keine amountingen zu arhaben sint, orforn sich durch diese doning keine Mipstante vyclen. 00-1778/34. Def. 5/10-34.
Morel 2 Morfan
J. Q. Jah. 3. 3. Okt. 34

(60-1778/34) 129/2 1 Senthen Im Bry frihing var Arstrifning.

60-2384 34 1. M. a. 71 26 grindling in artificing.
2. B. 10 29. 2010. 34. Mentalli. The thospiloring ist outoprechent den Berield vom 3. 10. 34 enfolyt. g. V. T. Apr. 3. 8. Nov. 34 Der Oberbürgermeister als Or zeibehörde.

Statische Berechnung zur Wohnungsteilung und zum Glasdach Bahnhofstrasse 15. 3 Etg.

dem Kaufmann Konrad Bischoff, Beuthen O/S, daselbst gehörig.

Lin Pos. 1.

			1 1
		m	1,59 1,63 m
1	0		4 4
4	5,80 m	7	491

Pos.1. Fläche 1,63 . 5,8 =				9,45 m
Belastung dürch Schneelast	75	kg/KKX	2	710 Kg.

Drahtglas 6 mm st 35 kg/m² x

330 Kg.

2

Q = 600kg; 91 = 92 = 1,03kg/om

9 T-Eisen NP $4\frac{1}{2}$ 3,67 kg/m 9 . 1,65 . 3,67

55 Kg.

Q = 2,90 Q = 2,90

000 001 Hauptträger ang. Winkel NP. 55.75.7 6,8 kg/m .5,8

39,5 "

Belastung des Hauptträgers 1095 + 39,5-

= 587 rd. ~ 600,--"

Stützdrücke A =150 kg.

B 300 "
C 150 "

Es sei angenommen, daß die Stützpunkte A & C frei gelagert sind und in gleicher Höhe liegen. Dann sind die Stützmomente M = 0 and M = 0

Die vereinfachte 3-Momenten-Gleichung lautet dann $M_A \cdot l_1 + 2 M_B (l_1 + l_2) + M_C \cdot l_2 = -1/4 (q_1 l_1) + q_2 \cdot l_2$

 $2 M_B \cdot 1 = -2/4 \cdot q \cdot l_1^3$

 $M_B = -1/8.q \cdot 1_1^2 = 1/8 \cdot 1,03 \cdot 290^2 \text{ XXXXX}$ - -1/8 \cdot 1,03 \cdot 84 \cdot 000 = 10 \cdot 900 \cdot cm \cdot Kg.

 $W = 10 900 = 9,1 \text{ cm}^3$ Gewählt Winkeleisen NP. 55.75.7 mit $W = 9,39 \text{ cm}^3$

Pos.2. T.-Eisenstäbe zur Aufnahme der Glasplatten.


Die Gesamtbelastung auf Schneelast = 710 kg.

und Drahtglas = 330 "

1040 "

verteilt sich auf 8 Felder. Belastung eines Stabes = 1040/8 = 127,5 kg.

5 ml t W = 2,48 cm

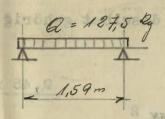

$$W = \frac{Q1}{8} = 127,5 \cdot \frac{159}{8} = \frac{3}{8}$$
 $W = \frac{2530}{1200} = 2,1 \text{ cm}$

2530 cm kg.

Gewählt T-Eisen NP $4\frac{1}{2}$ mit $W_{x} = 2,5$ lcm

P= B = 300 kg. Rohy 42/83 + 2,88m

Pos. 3. Mittelstütze des Daches

Connotateage 15. 5 Etg.

$$F = P = \frac{800}{1800} = 0,187 \text{ cm}^2$$

$$I_{\text{erf.}} = \frac{P.S.1^{2}}{\pi^{2}.E} = \frac{300.4.288^{2}}{10.2100000} = 4,5 \text{ cm}^{4}$$

Gewählt Rohr 42/33% Ø mit

$$I = 0.05. (D^4 - d^4) = 0.05 (4.2^4 - 3.3^4) = 10 cm^4$$

S. Euler = S. I vorh
$$\frac{4.10}{4.5}$$
 = 8,9

$$i = \sqrt{\frac{I}{F}} = \sqrt{\frac{10}{5,3}} = 1,37$$

$$x = \frac{1}{1} - \frac{288}{1,37} = 2,10 > 105$$

Pos. 4. MONXESeitliche Stütze des Hauptträgers

$$W = 2550 = 2,13 \text{ MM cm}^3$$

Gewählt Winkel NP. 45. 45.5 mit $W_{\chi} = 2,43 \text{ cm}^3$

Raupolizeilich gedfülle an norlalonow finance

Das Stadthauamt

Ourney Knowfelle

Levelle and a man date Land Linaubrisschein vorn 7. 12. 1934/60-2390/34 wehome Post-Zustellungsurkunde

über die Zustellung eines mit dem Dienstsiegel verschloffenen, mit folgender Aufschrift versebenen Briefes Gefchäftszeichen: 60.2390/34 91n den Herrn Hausbesitzer Conrad Bischoff Ubsender: er Oberbürgermeister in Beuthen 0/S. Als Ortsportzervenörde Hierbei ein Formular zur Zustellungs-urfunde. Bereinsachte Zustellung. Bahnhof - Strake Mr. 13/15. Den vorstehend bezeichneten Brief habe ich in meiner Eigenschaft als Poftbote zu heute hier — zwischen Uhr und Uhr mittags (Zeitungabe nur auf Vertangen) — (Bordrud für die Zustellung an Behörden, Gemeinden, Korporationen und Bereine — einschließlich der Handelsgesell-(Borbrud für die Zustellung an Einzelpersonen, Einzelfirmen, Rechtsanwälte, Rotare und Gerichtsbem — Vorsteher — gesetzlichen Vertreter — vertretungs-berechtigten Mitinhaber — Empfänger - Firmeninhaber (Bor= und 1. An den Dem -Empfänger Byname) oder Vorsteher usw. in Person. in Berson in ber Wohnung - bem Geschäftslokale dem Geschöftslokale übergeben. ba in bem Geschäftslofal mahrend ber gewöhnlichen Geba ich in dem Geschäftslokal den — — Firmeninhaber (Bor- und Zuname) 2. An Gehilfen, Empfänger ober angetroffene — Borsteher — gesetzliche Bertreter — bertretungsberechtigte Mitinhaber — an der Annahme berhindert war der — Borsteher — gesetzliche Bertreter — vertretungs-berechtigte Mitinhaber — nicht anwesend war Schreiber, Beamte usw felbft nicht angetroffen habe, bort be - Gehili Schreiber bort bem beim Empfänger angestellten übergeben. übergeben. da ein besonderes Geschäftslokal **nicht vorhanden** ist und ich auch den — Vorsteher — geschlichen Vertreter — ver-tretungsberechtigten Mitinhaber ich ben - Empfänger - Firmeninhaber 3. An a) ein Familien= (Vor= und Zuname) glied, b) eine die= nende Person in der hiefigen Wohnung felbst in der Wohnung nicht angetroffen habe, bort nicht selbst angetroffen habe, dort a) dem zu feiner Familie gehörenden erwachse= a) dem zu feiner Familie gehörenden ermachsenen Haus-genoffen nämlich — ber Chefrau — bem Chemanne nen Sausgenoffen, nämlich - ber Gfefrau - bem Chemanne - bem Sohne der Tochter dem Sohne — der Tochter übergeben. b) de in der Familie dienenden erwachfenen b) de in der Familie bienenden erwachsenen überneben. übergeben. da ein besonderes Geschäftslokal nicht vorhanden ist und ich den — Vorsteher — gesehlichen Bertreter — vertretungs-4. An den da ich den - Empfänger - Firmeninhaber (Vor= und Zuname) berechtigten Mitinhaber ober Bermieter. in der Wohnung felbst in der Wohnung nicht angetroffen habe, auch nicht angetroffen habe, auch die Buftellung an einen Sausdie Zustellung an einen Hansgenoffen oder an eine genoffen oder an eine dienende Person nicht ausführbar war, dienende Person nicht ausführbar war, de in be in demselben Sause wohnenden - Sauswirt bemfelben Sause wohnenden - Sauswirt

Verweigerte Annahme (Kommt nur in Fällen 1, 2 und 3 in Betracht) Da bie Annahme des Briefes verweigert wurde — und der Empfänger hier weder eine Wohnung noch ein Geschäftslokal hat — habe ich den Brief am Orte der Zustellung jurudgelassen.

Bermieter - nämlich be

zur Annahme bereit war, übergeben.

Den Tag der Zustellung habe ich auf dem Umschlage des zugestellten Briefes vermerkt. Deuthen 1) , den

Vermieter / nämlich de

d..... zur Annahme bereit war, übergeben.

Post-Zustellungsurkunde

an

heute hier	— zwischen Uhr und Uhr mittags (Zeitangabe nur auf Verlangen) —				
	[Bordruck für die Zustellung an Einzelpersonen, Einzelfirmen, Rechtsanwälte usw. Nur gültig bei Durchstreichung der Zustellungsvermerke auf der vorstehenden Seite.]	(Bordruck für die Zustellung an Behörden, Gemeinden, Korporationen, Bereine, einschließlich der Handelsgesellschaften usw. Nur gültig bei Durchstreichung der Zustellungsbermerke auf der borstehenden Seite.			
6. Nieber- legung	ba ich den — Empfänger — Firmeninhaber (Bornuh Zuname) zelbit in der Wohnung nicht angetroffen habe, und die Zustellung weder an einen Hausgenoffen noch an eine dienende Berson noch an den Hauswirt oder Vermieter ausführbar war, auf der Gerichtsschreiberei des Amtsgerichts zu niedergelegt. bei der Postanstalt zu niedergelegt. bei dem Gemeindeborsteher zu niedergelegt. bei dem Polizeivorsteher zu niedergelegt. Die Niederlegung ist bekanntgemacht durch eine an der Tür der Bohnung des Empfängers desessität der Unzeige — sowie durch mündliche Mitteilung an einen — zwei — Nachbarn. Die Bestanntmachung an einen zweiten Nachbar war nicht tunlich.	ba ein besonderes Geschäftslofal nicht vorhanden ist und ich auch den — Vorsteher — gesetzlichen Vertreter — vertretungsberechtigten Witinhaber — in der Wohnung nicht angetroffen habe, und die Zustellung weder an einen Hausgenossen noch an eine dienende Person noch an den Hauswirt oder Vermieter ausführbar war, auf der Gerichtsschreiberei des Amtsgerichts zu — niedergelegt. bei dem Vemeindeborsteher zu — niedergelegt. bei dem Vemeindeborsteher zu — niedergelegt. dei dem Polizeivorsteher zu — niedergelegt. Die Niederlegung ist bekanntgemacht durch eine an der Tür der Wohnung des Empfängers besessitäte schriftliche Anzeige — sowie durch mündliche Mitteilung an einen — zwei — einen Nachbarn. Die Bekanntmachung an einen zweiten war nicht tunlich.			

Den vorseitig bezeichneten Brief habe ich in meiner Eigenschaft als Postbote zu

Den Tag der Zustellung habe ich auf dem Umschlage des zugestellten Briefes vermerkt.

Bannarhahen * Banliche Anderungen Bahnhofstr. 15.
Bauvorhaben*) Bauliche Auderungen Bahnhofstr. 15. zum Bausch. v. 7. 12. 34 gehörig -60 - 2390/34 -
Der Beginn des Baues ist mindestens fünf Werktage vollers angegen
Finon 14 10 100
Bau=Anzeige Anlagen 21.1934 60-234
(§ 2 Ziff. 8 u. § 4 Ziff. 1 der Reg. Baupol. Berordug. v. 12. 4. 1932).
Hiermit wird angezeigt, daß mit dem Bau Heleningskeilung
am 15. 12 193 4 begonnen wird.
1. Name des Bauherrn: Couras Mischoff Bohnung: Benthen /4. Relinhofst. 13
II. Name und Wohnung des Hauptbauunternehmers, bezw. des für die Gesamtausführung
verantwortlichen Bauleiters: Fie Trievrich Frank lies Jedispuert. 10
III (0) (0-1) "I' 1II - I
III. Name und Wohnung der übrigen Unternehmer:
a) Erdarbeiten: b) Maurerarbeiten: (Frast /
c) Zimmererarbeiten:
d) Eisentonstruttionen: Jer Jan des Glasdails wird will singefrist.
Fewther 17. , den 14. 12 1934.
Der Bauherr: **)
Come Birolog
1/ c. Wheelt 18/2, 34
An den Herrn Oberbürgermeister
den Herrn Oberbürgermeister

in Beuthen O.=S.

^{*)} Es ift die Art des Bauvorhabens (Neubau, Umbau, Andau usw.) sowie Straße und Ar. anzugeben. **) Jeder Wechsel in den Personen ist sosort mitzuteilen.

1. G. R. Monfil Murfun dem sta . ler v zur Präfung, ob mit der Ourschifnung Brogomun sunda. Boethen (1)/5., den 21. 12. 19:34 2. / Mary 8 29. stadtant 60 1/25-Marlin

Hausbesitzer Conrad Bischoff
Beuthen O/S, Behnhofstr.13/15

STADI BEUTHEN 0/s Eingeg. 22.12.1934 Anlagen 60-232434

Herrn Oberbürgermeister als Ortspolizeibehörde

Abt. Baupolizei

Beuthen O/S

Betr. Bauschein G.Z. 6 0 2390/34 v.7.12.34. Zwecks Teilung einer Wohnung Bahnhofstr.15 III Etg.

Ich teile ergebenst mit, daß auf den Bau eines Glasdaches verzichtet wurde. Die übrigen kleinen Veränderungen zwecks Teilung der Wohnung sind fertiggestellt, und bitte ich um bald gefl. baupolizeiliche Abnahme.

Mit deutschem Gruß

Heil Hitler

1. G. R.

dem StA. 4120.

zur Präfung der Ornefring und Bomorbun fren. 2/ Pronf 2 Marfan.

18/1

Der Oberbürgermeister als Ortspolizeibehörde.

rspolizeibehörde.

vin Arbuitum bui stur Blofmingstriling Minstern outninghmäßig undgufüßet. Bum. Menstungen lingen nicht sow.

21.1 8th 45. mm 18. 1. 35.

Lilg.

Ov - 2390/34. nen 0/8, den 22.12.34. Hansbesitzer Conred Basc Beuthen 0/S, Bennhofstr. 13/1526er D. O. B. als O. P. B. Ja Oberbürgermeister als dittipolizabenords Abt. Baupolizei Beuthen 0/S Betr. Bauschein G.Z. 6 0 2390/34 v.7.12.34. Zwecks Teilung einer Wohnung Bahnhofstr.15 III Etg. Ich teile ergebenst mit, daß auf den Bau eines Glasdaches verzichtet wurde. Die übrigen kleinen Veränderungen zwecks Teilung der Wohnung wind fertiggestellt, und bitte ich um bald gefl. baupolizeiliche Abnahme. Mit deutschem Gruß Heil Hitler! 1. G. R. Commence dem sia 47 24 tur Pratung for One March & Olderfrom Der Cherbürgermeister als Onspolizeibehörde. in the builden line and the finner silvery warming my monthly Antimyon hingers with were 1 Ble 199. Jun 18.

Beuthen O/S, den 16. 10. 34.

Hausbesitzer Conrad Bischoff Beuthen O/S, Bahnhofstr.13.

STADT BEUTHENO'S. Eingeg. 17. 10. 1934. GO-2390/Anlagen 5

An den

Herrn Oberbürgermeister

als Ortspolizeibehörde

Beuthen O/S

Beifolgend überreiche ich ergebsnt Zeichnungen in 3-facher Ausführung über die Teilung einer 5-Zimmer-Wohnung Bahnhofstr.15. 3 Etg., mit der Bitte um Genehmigung.

Die Wohnung war trotz größter Bemühungen nicht zu vermieten, so daß ich mich zur Teilung gezwungen sehe.

Baubeschreibung:

Die bisher vorhandenen Gipswände des Mittelzimmers sollen durch Tektonplatten verstärkt und dadurch schalldichter werden. Durch Teilung des Entrees muß die Zimmertür des mittleren Zimmers bis in die Ecke verschoben wer-In den ehemaligen Abstellraum, vom Entree aus zugänglich, soll ein Klosett eingebaut werden. Von der Küche der südlichen Wohnung soll ein Abstellraum durch Ziehung einer Wand in Hohlsteinen und Einbau eines Oberlichtes gewonnen werden. Eine Speisekammer soll zum Teil in die Wand eingebaut werden. Durch überdachung des Balkons soll die Annehmlichkeit der Wohnung gesteigert werden, da derselbe ohne Überdachung fast wertlos ist und das Fehlen des Daches immer beanstandet wurde.

Der Nachweis über die gezahlten Versicherungsbeiträge an die Nach Baugenossenschaft Breslau, wird nach Erhalt der Quittung nachgereicht werden.

Heil Hitler!
Convac Sinchoff

W. 23/10/201 . 31 ans ,210 mentions 60-2390104 s. Lingang bestårigen. Hover. on Con Offen. find brighty. 2. Marfright 41 C. p. 26. 3. 41 26 viling vi. Chipming. 1 x. o. a 2/10. 04 . Cl. no a todania) Xinundo W - ne mate - C nema College Ct. 60. mondo ta us S Etg., aftlefifthe half General gong. Har silen der Volumg mit den danist verbinstenen bankichen Veranteringen kann genderings westen. Operontere Getingmugen sind micht zw stellen Spangebiler 10,- Rude Mariana eta sios escales esta en 15, - Roule Sin Muturing an PM & 13. Nov. 34 Nor Louz minst fuh; J. L. 41 wasprings un luga Neum in but un telig gungmigs women. Mille Jas Stadtbauamt T. Lahnhoff raf 3. 13 J.a. & Push Corned Biffoff.

Hausbesitzer Conrad Bischoff Bouthen 0/S, den 5.11.34. Beuthen O/S, Bahnhofstr.13/15 An den Herrn Oberbürgermeister als Ortspolizeibehörde Abt. Bau-polizei hier Beifolgend überreiche ich ergebenst eine Quittung von der Schlesisch Posen'schen Baugewerks-Berufsgenossenschaft und bitte nun um recht baldige Genehmigung der Wohnungsteilung. Mit deutschem Graß Heil Arg. 00- 8.0. 11. 34 1. 32. a. 41 36. it. V. builinging the 2. M. 5 ng. Vorgang orlotigs beingfugs. gra . 5. 13. Nov. 34

Reichs-Unfallversicherung

(gesetliche Zwangsversicherung)

Schlesisch-Posensche Baugewerks-Berufsgenossenschaft.

> Fernsprecher: 36349 Postscheckfonto: Breslau Nr. 8989

Bankkonto: Echlefische Landschaftliche Bank Breslau 1, Zwingerstraße Nr. 22.

Bei Zahlungen und Schriftwechsel ist nachstehendes Aktenzeichen anzugeben:

S. III. 2536

Bescheinigung über Sicherheitsleistung.

Sofort

der Baupolizei einzureichen!

Breslau 2, den Malteserstraße 14.

3.November

193 4.

27

Herrn

Konrad Bischoff

Kaufmann

Beuthen O/S

Bahnhofstr.Nr.13

Sür Dem ===== Bam wines Wohnungsteilung

G

auf dem Grundstück in Beuthen O/S, Bahnhofstr.Nr.13,

Bauherr - siehe Anschrift - Unternehmerit. Antrag,

ist die durch die Derordnungen der Herren Regierungspräsidenten zu Breslau, Liegnitz und Oppeln vom 20. 10. 1933, 19. 12. 1933 und 3. 4. 1934 vorgeschriebene Sicherheit für die Zahlung der Unfallversicherungs=Beiträge und Prämien geleistet worden.

Der Vorstand der Schlesisch=Posenschen Baugewerks=Berufsgenossenschaft

Dorfigender.

Beuthen 2/6., den Z. Sezunder 193 K D. O. B. als O. P. B 6. 3. 60 - 2390pgy Bauschein

Im byown byomilbefityer Courant Fischoff

Z.=U.

in Bruthen 94. Lafof - Str. nr. 13/15

Auf den Antrag vom 16. Oktober 1934 erteile ich Ihnen unbeschadet aller Rechte Dritter

die polizeiliche Erlaubnis, auf dem Grundstücke Sachafoffronter Mr. 15

Grundbuchblatt Rr. 195 Newfort nach Maßgabe der angehefteten und geprüften Louinschlongun

genekt Fuiling viner 5. Jimmeresofung in gener Mofunique son ju 2 = Zimmer, King int Luignloof in 3. Obergapfofs sulznfifran.

Bei der Bauausführung sind die Bestimmungen der Regierungs = Baupolizeiverordnung vom 12. 4. 1932 zu beachten.

Auf folgende Bestimmungen mache ich besonders aufmerksam:

- 1. Der Baubeginn ift spätestens 5 Berktage vorher unter Berwendung des beiliegenden Bordruckes anzuzeigen.
- 2. Im Interesse der Arbeiterfürsorge und zur Bermeidung von Unglücksfällen wird auf die Beachtung der Borschriften des § 33 der Baupolizeiverordnung und der Unfallverhütungsvorschriften der Schlesisch-Posenschen Baugewerks-Berufsgenossenschaft hingewiesen.


60- 2390 3. Bon den Bauvorlagen darf bei Ausführung des Paues nur mit meiner vorher eingeholten Erlaubnis abgewichen werden. 4. Der Bauschein ift mit den genehmigten Bauvorlagen und allen Nachträgen stets auf der Bauftelle bereit zu halten. 2. Borl. d. St. A. 60 weg. Erh. v. 15,-RM. Baupolizeigebühren. 3. Dem Bauschein ist Vordruck: Bauanzeige 10a, 106 und ein Merkblatt betr. die Berpflichtung zur Einreichung von Eigenbau-Nachweifungen beizufügen.

4. Einzutragen im Bauverz. unter Nr.

5. Bermerk zur Statistik.

6. R. a) 41 — B. R. – zur Kenntnis und Kontrolle, daß mit der Ausführung nicht b) 60 V begonnen wird, bevor der Antragsteller im Besitze des Bauscheines ist.

7. Nach je 3 Tg.

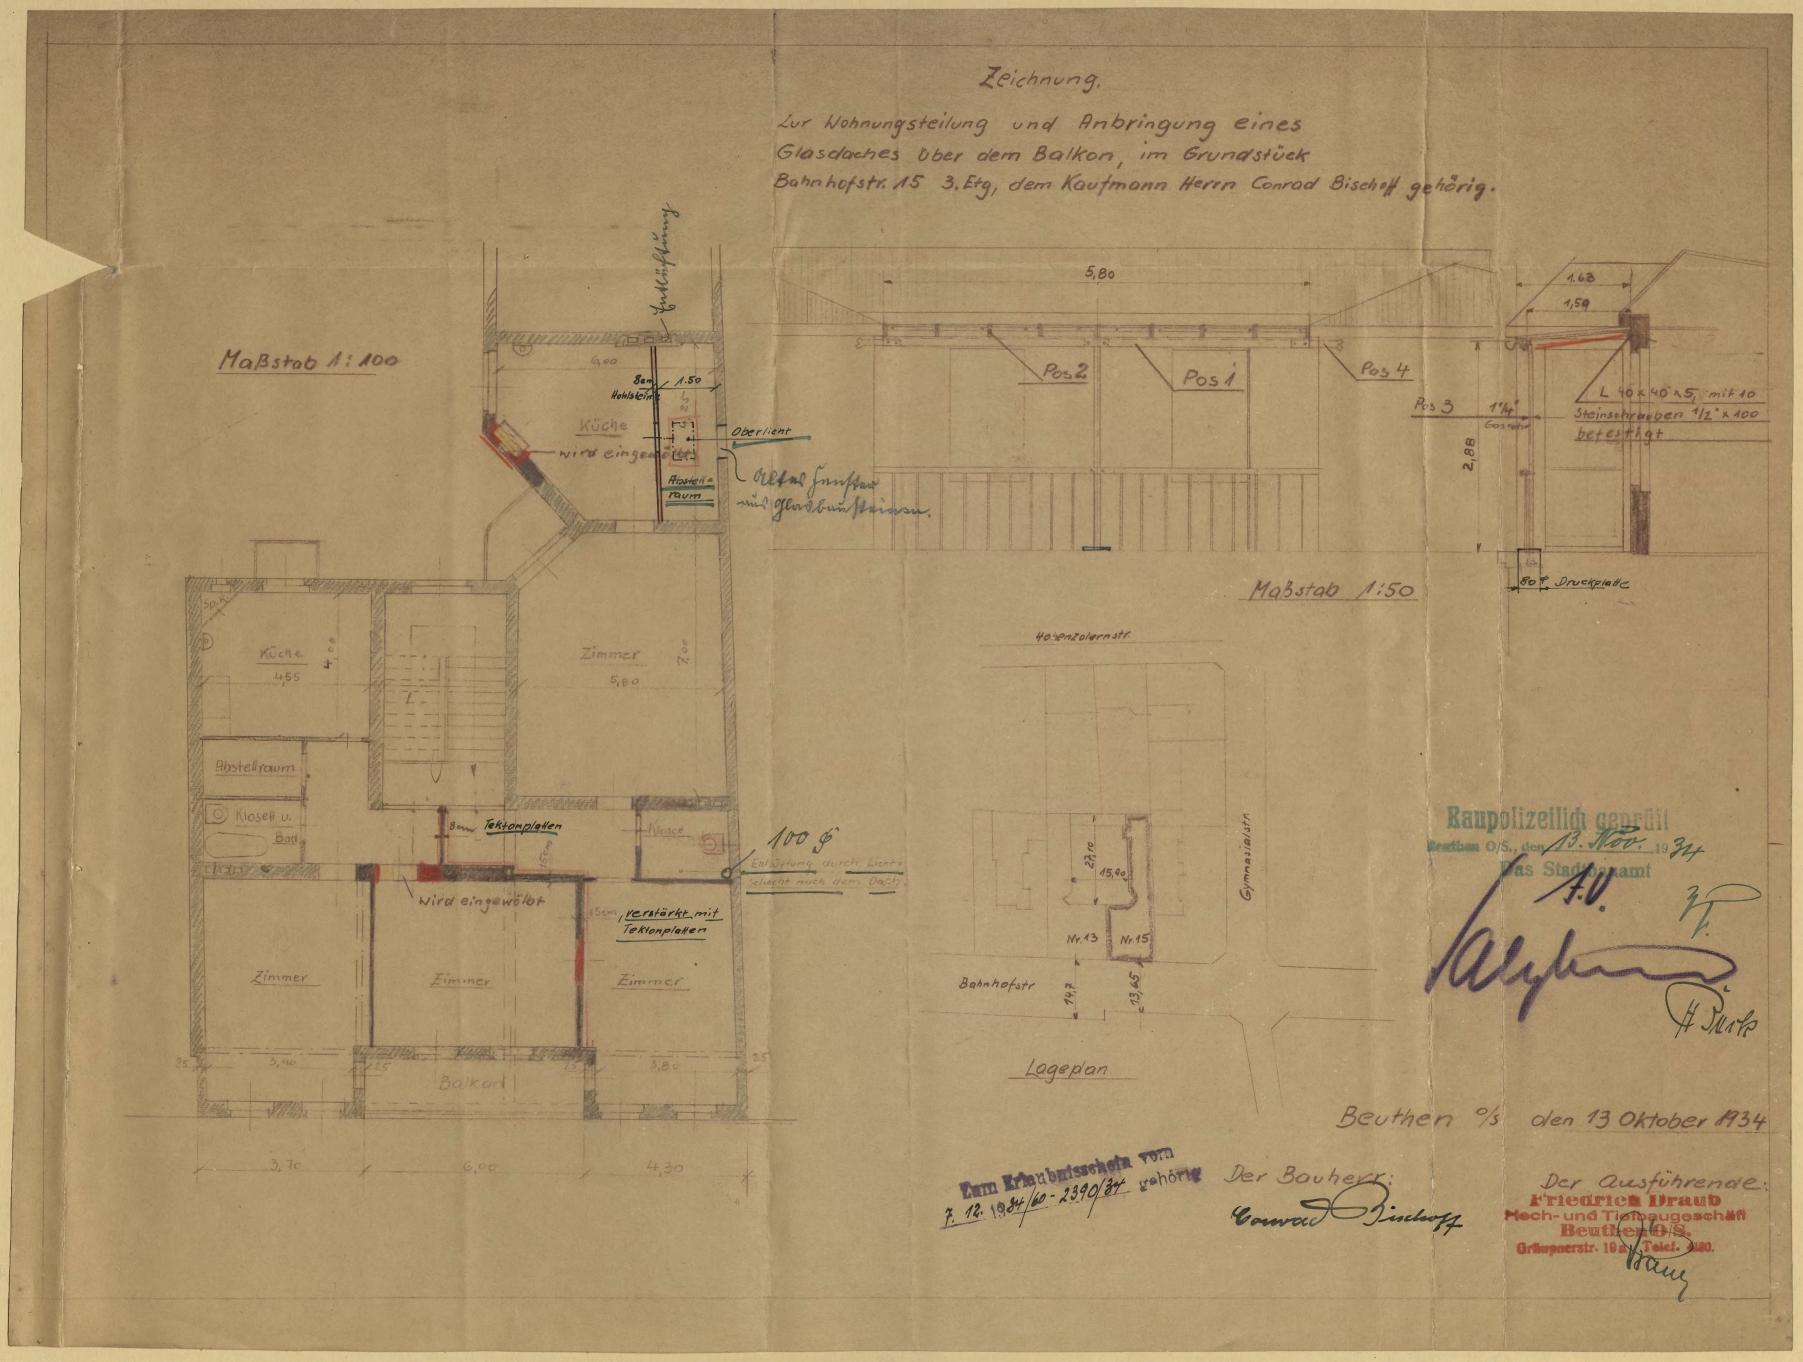

Beuthen 0/S, den 16.2.35. Hausbesitzer Conrad Bischoff Beuthen O/S, Bahnhofstr.13/15 An den Oberbürgermeister der Stadt Beuthen Beuthen O/S Der Oberbürgermeister Ich beabsichtige in meinem Grundstück Banhofstr. 15. 2. Etg. bauliche Veränderungen vorzunehmen und überreiche Zeichnungen in doppelter Ausfertigung, aus denen die Änderung genau ersichtlich ist, mit der Bitte, mir die hierfür benötigte baupolizeiliche Erlaubnis erteilen zu wollen. Die baulichen Veränderungen bin ich gezwungen deshalb vorzunehmen, da die Wohnung in dem jetzigen Ausbau sehr schlecht zu vermieten ist und schon sehr lange leer steht. Ich bitte, angesichts dieses, mir die vorläufige Genehmigung bereits jetzt schon zu dem Ausbau erteilen zu wollen. Mit deutschem Gruß Heil Hitler 2 Anlagen!

60 - 19 %s Lingoung bastoitigher med Hordvicke für die Lanifogenofrupfost baisfingen. 2. Monfright Sun Hor. 41 B.K. 20. 4. G. R. dem \$1 A . 41 W. zur Prüfung im orifmvensegesteiensegsüdsedo 4. Mouf 10 Ry. Wenthen 6)/5., den 19.2. Der Oberbürgermeister Apütabana als Ortspolizeibehörde. dol derungen vorzunehmen und überreiche Ausfertigung, aus denen di die danist verbrie Tenen bankisher Terantermogen sind micht zu ochoben. Spal. 3 22 Febr. 35 Lyfuff.

Jon 60. 298 Jos. 374 Commy Dimboff Gulnfryproph. Min Ausming an var En: nime Entersäffmingsanluge Rum sinter folgundun Ludsingsingen gungmigs Mullus : 1 6 mils with wine 3 to Payites bui. gubruft muslum. 2. Die formil.w. Abfliplisting durch Perinasfulls ans Jana gafingsh issisten de dipulbe trop allor ilen. muntalning migt fraftfrui lingt. Windsufr ift sing Obfligher Ling much innen gu parlague vhru vags viegeller isymmonsia floren Romenta 12.3 J. of S. dan 12. 3. 35

Das Stabtbanami T.

J. or. J. Dusp

filger baron Convert Bischoff Sonfoffer 13/15. In How Untroign som 16.2. 1935 om f frais ling for folonibuis zur Mopurnogskirling mit It sourist rearbinstanan bouilispan dendere in Hour Granta borfufofferorfon Vr. 15 arprife if not in Girerfing winer Iritan verif daisusus. omfogngaganan Jairfinnen, ver bourffein suist Than down orlobould avfailt warden. 2. Mouf & Morfun Beather 0/5., den 14. Mary 1975. Der Oberbürgermeister als Ortspolizeibehörde.

Beuthen 0/S, den 19.3.35. Hausbesitzer Conrad Bischoff Beuthen O/S, Bahnhofstr. 13/15 Eingeg. 20, 3. 1935 Anlagen An den Oberbürgermeister als Ortspolizeibehörde Abt. Baupolizei Beuthen O/S Betr. Schreiben vom 14.3.35. Ihr Zeichen: 60.298/35 Ich überreiche ergebenst die eingeforderte Zeichnung und bitte nunmehr, den Bauschein erteilen zu wollen. Mit deutschem Gruß! Heil Hitle 1. G. R. dem \$14.41 W. w. J. zur Präfung Ar drithun Juinfurng med Buigabe Let frifing brown Rs. 23. Mars 1935. 2./ Monf 5 day. Budtamt 6 WWWWAL. Fix III. Joislaning wante mit dem Pringsvermerk verschen. Mr Bon Is 2. topril 35 1 Anlage! Zeichnung.

Beuthen 0/S, den 4.3.25.

Hausbesitzer Conrad Bischoff
Beuthen O/S, Bahnhofstr. 13/15

STADT BEUTHENOS Eingeg. A. 3. 1935 Anlagen

Ina Nora. list fil fait Jam 26.

Oberbürgermeister der Stadt Beuthen O/S

Abt. Baupolizei

Beuthen O/S

Beifolgend überreiche ich ergebenst die Bescheinigung der Schlesisch-Posenschen Baugerwerks-Berufsgenossenschaft, mit der Bitte, mir nunmehr die KANAN Genehmigung erteilen zu wollen.

Mit deutschem Gruß

Heil Hitler!

Reichs-Unfallversicherung

(gesetliche Zwangsversicherung)

Schlesisch-Posensche Baugewerks - Berufsgenossenschaft.

> Fernsprecher: 36349 Postschecktonto: Breslau Nr. 8989

> > Bankkonto:

Schlefische Landschaftliche Bank Breslau 1, Zwingerstraße Nr. 22.

ist nachstebendes Alktenzeichen anzugeben:

Bei Zahlungen und Schriftwechsel

S. 0./617

Verzicht auf Sicherheitsleistung.

Sofort

der Baupolizei einzureichen!

Breslau 2, den 2. März Malteserstraße 14.

1 793.57

Herrh

Conrad Bischoff

Beuthen 0/S

Bahnhofstr.Nr.13

Sür= Bau-zines Umbauarbeiten im II.Obergeschoss auf dem Grundstück in Beuthen O/S., Bahnhofstr.Nr.15 II

Bauherr - siehe Anschrift - Un to mehmer: 1t. Antrag

S.

ist auf die durch die Verordnungen der Herren Regierungspräsidenten zu Breslau, Liegnitz und Oppeln vom 20. 10. 1933, 19. 12. 1933 und 3. 4. 1934 vorgeschriebene Sicherheit für die Zahlung der Unfallversicherungs=Beiträge und Prämien verzichtet worden, wenn die Arbeiten durch den obengenannten Unternehmer ausgeführt werden.
Bauzeichnung anbei zurück.

Der-Vorstand ver Schlesisch-Posenschen Baugewerks-Berufsgenossenschaft

- Dorfikender.

G. 3. 60 . 198/25.

1.

Bauschein

777

Un

Im Gonisbufitgar Guvan bouvord Bischoff

<u>3.=u.</u>

in Bouthon of.

Sonfafof Str. nr. 13/15

Auf den Antrag vom 16. Februar 1935 erteile ich Ihnen unbeschadet aller Rechte Dritter

die polizeiliche Erlaubnis, auf dem Grundstücke Lassusfolkracken In. 15


Grundbudblatt Rr. 195 Warfforth nach Maßgabe der angehefteten und geprüften Juinfuring zur Navornbauring winer Mofining im 2. Horkunch Coniliefen Androningun

ombjufeifran.

Bei der Bauausführung sind die Bestimmungen der Regierungs-Baupolizeiverordnung vom 12. 4. 1932 zu beachten.

Auf folgende Bestimmungen mache ich besonders aufmerksam:

- 1. Der Baubeginn ist spätestens 5 Werktage vorher unter Berwendung des beiliegenden Bordruckes anzuzeigen.
- 2. Im Interesse der Arbeiterfürsorge und zur Bermeidung von Unglücksfällen wird auf die Beachtung der Borschriften des § 33 der Baupolizeiverordnung und der Unfallverhütungsvorschriften der Schlesisch-Posenschen Baugewerks-Berufsgenossenschaft hingewiesen.

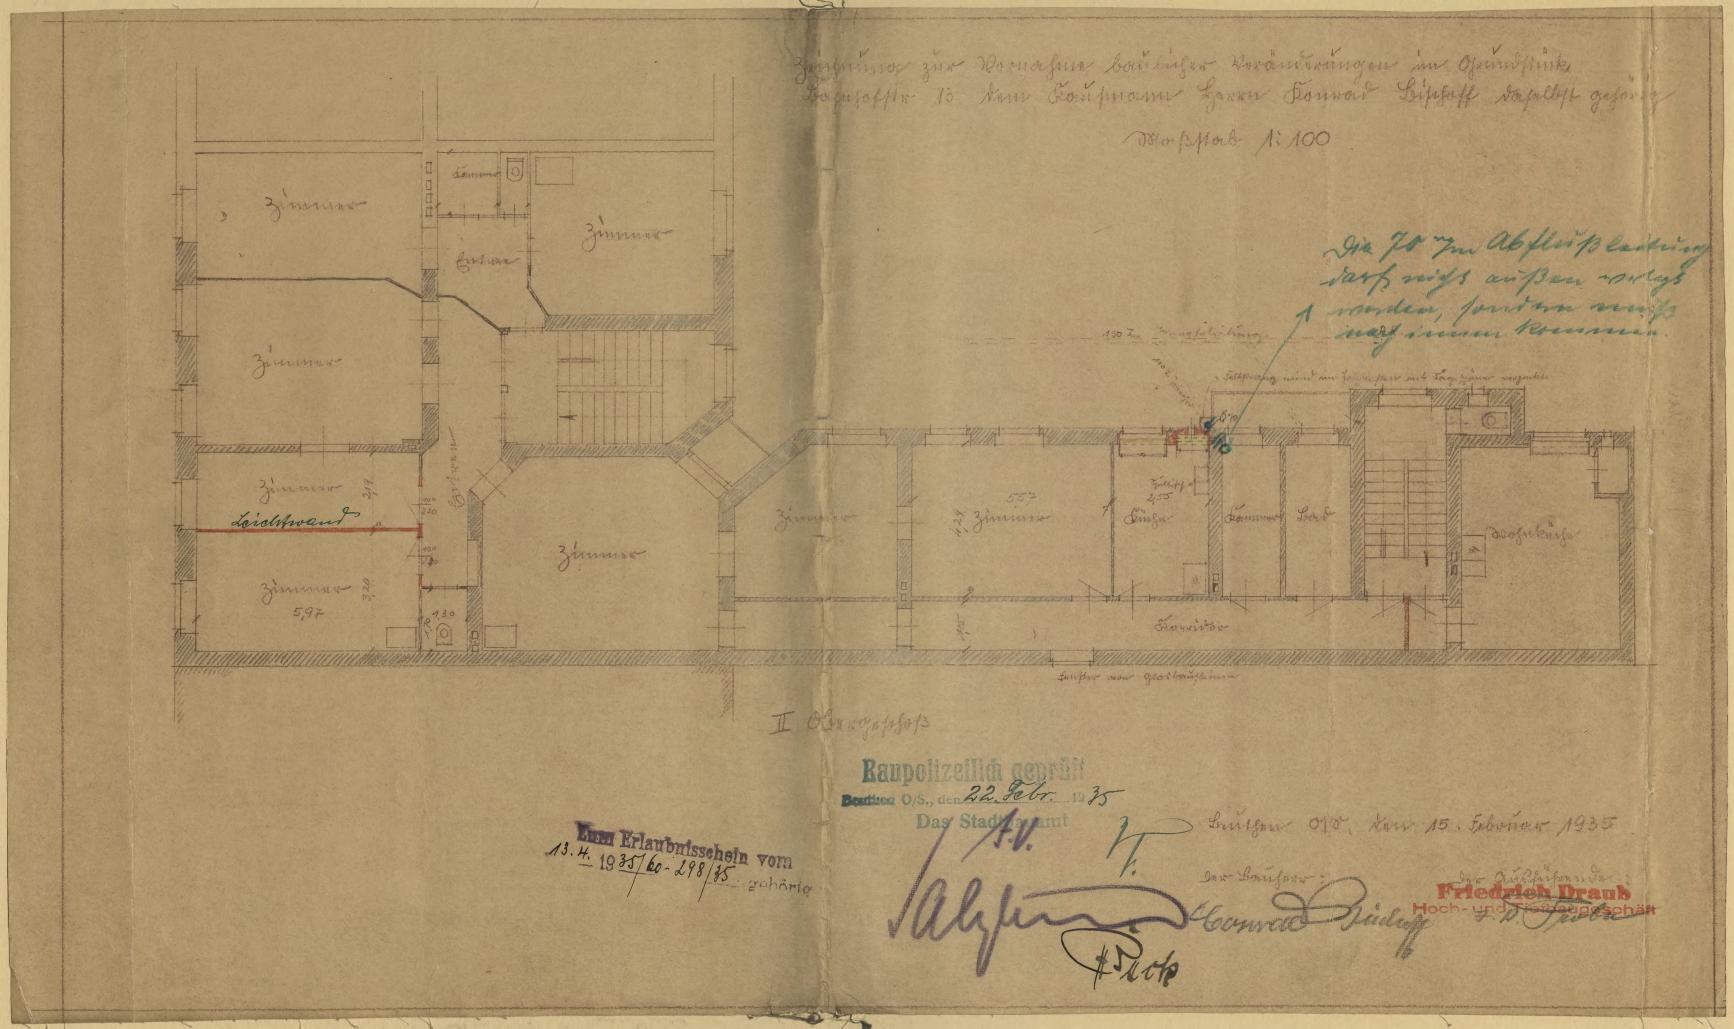

Post-Zustellungsurkunde

über die Zustellung eines mit dem Dienstsiegel verschlossenen, mit folgender Aufschrift versehenen Briefes

Geidäftszeichen: 60-298/35

Absender:

Un den Hausbesitzer

Herrn Conrad Bischoff,

Der Oberbürgermeister als Ortspolizeibehörde Hierbei ein Formular zur Zuftellungsurfunde. Bereinfachte Zuftellung.

hier,

Bahnhof -

Straße Nr13/15.

	hend bezeichneten Brief habe ich in meiner E — zwischen Uhr und Uhr mitta	
	(Bordruck für die Zustellung an Einzelpersonen, Einzelfirmen, Rechtsanwälte, Notare und Gerichts- vollzieher)	(Bordruck für die Zustellung an Behörden, Gemeinden, Korporationen und Bereine — einschließlich der Handelsgesellschaften usw.)
1. An ben Empfänger oder Bor- fteher usw. in Person.	bem — Empjänger — Firmeninhaber (Bor- und Byname) Herf. J. Frankfur Hun	dem — Borsteher — gesetzlichen Vertreter — vertretungs , berochtigten Mitinhaber — Liberary
	<u>selbst</u> in — her Wohrung — dem Geschäftslokale — übergeben.	in Person in — der Wohrung — dem Geschäftslokale — übergeben.
2. An Gehilfen, Schreiber, Beamte usw.	da ich in dem Geschäftslokal den — Empfänger — Firmeninhaber (Vor- und Zuname)	da in dem Geschäftslokal während der gewöhnlichen Geschäftsstunden a) der angetroffene — Vorsteher — gesehliche Vertreter — vertretungsberechtigte Mitinhaber — an der Annahme
	felbst nicht angetrossen habe, dort de — Gehilf — Schreiber —	berhindert war b) der — Barkteher — gesehliche Vertreter — vertretungs- berechtigte Mitinhaber — nicht anwesend war
	übergeben.	dort bem beim Empfänger angestellten übergeben.
3. An a) ein Familien= glied, b) eine die= nende Person	da ich den — Empfänger — Firmeninhaber (Bor- und Zuname)	da ein besonderes Geschäftslokal nicht vorhanden ist und ich auch den — Vorsteher — gesetzlichen Vertreter — vertretungsberechtigten Mitinhaber —
	felbst in der Wohnung nicht angetroffen habe, dort a) dem zu seiner Familie gehörenden erwachse- nen Hausgenossen, nämlich — der Chefrau — dem Chemanne — dem Sohne — der Tochter —	in der hiesigen Wohnung nicht selbst angetroffen habe, dort a) dem an seiner Familie gehörenden erwachsenen Hans- genossen nämlich — der Chesrau — dem Chemanne —
	übergeben.	dem Sohne — ber Tochter —
	b) de in der Familie dienenden erwachsenen übergeben.	b) de in der Familie dienenden erwachsenen übergeben. übergeben.
4. Un den Hauswirt ober Bermieter.	da ich den — Empfänger — Firmeninhaber (Bor- und Zuname)	da ein besonderes Geschäftslokal nicht vorhanden ist und ich den — Vorsteher — gesetzlichen Vertreter — vertretungsberechtigten Mikinhaber —
	felbst in der Wohnung wicht angetroffen habe, auch die Zustellung an einen Hausgenossen ober an eine dienende Person nicht ausführbar war, de in demselben Hause wohnenden — Hauswirt — Vermieter — nämlich de	in der Bohnung nicht angetroffen habe, auch die Zustellung an einen Hausgenossen oder an eine dienende Berson nicht ausführbar war, de in demselben Hause wohnenden — Hauswirt — Bermieter — nämlich de
	d dur Annahme bereit war, übergeben.	de zur Annahme bereit war, übergeben.
5. Verweigerte (Kommt nur in und 3 in Betra	~ Du die dillumite des differes delle	eigert wurde — und der Empfänger hier weder eine Wohnung den Brief am Orte der Zustellung zurückgelassen.
D	en Tag der Justellung habe ich auf dem Um	ischlage des zugestellten Briefes vermerkt.

Oberburgermeiste ost-Justellungsurkun vollzogen zurück

Den vorseitig bezeichneten Brief habe ich in meiner Eigenschaft als Postbote zu heute hier — zwischen Uhr und Uhr mittags (Zeitangabe nur auf Verlangen) — [Bordruck für die Zustellung an Einzelpersonen, Einzelfirmen, Rechtsanwälte usw. Nur gültig bei Durchstreichung der Zustellungsvermerke auf der vorstehenden Seite.] (Bordruck für die Zustellung an Behörden, Gemeinden, Korporationen, Vereine, einschließlich der Handelsgesellschaften usw. Nur gültig bei Durchstreichung der Zustellungsbermerke auf der vorstehenden Seite. da ein besonderes Geschäftslofal nicht vorhanden ift und ich auch den — Borsteher — gesetzlichen Vertreter — ver-6. Nieder= ba ich den — Empfänger — Firmeninhaber (Borund Zuname) selbst in der Wohnung nicht angetroffen habe, und die Zustellung weder an einen Hausgenossen noch an eine dienende Verson noch an den Hauswirt oder Vermieter ausführbar war, tretungsberechtigten Mitinhaber in der Wohnung nicht angetroffen habe, und die Zustellung weber an einen Hausgenoffen noch an eine dienende Verson noch an den Hauswirt oder Vermieter ausführbar war, auf der Gerichtsschreiberei des Amtsgerichts zu niebergelegt. auf der Gerichtsschreiberei des Amtsgerichts zu bei der Postanstalt zu niebergelegt. bei ber Boftanftalt zu bei dem Gemeindevorsteher zu niebergelegt. bei dem Gemeindevorsteher gu niebergelegt. bei dem Polizeivorfteher zu bei dem Polizeivorsteher zu niedergelegt. Die Niederlegung ift bekanntgemacht durch eine an der Tür der Wohnung des Empfängers de-festigte schriftliche Anzeige — sowie durch mündliche Mitteilung an einen — zwei — Nachbarn. Die Be-Die Nieberlegung ist bekanntgemacht burch eine an der Tür der Wohnung des Empfängers besestigte schriftliche An-zeige — sowie durch mündliche Mitteilung an einen — zwei einen einen fanntmachung an einen dweiten Rachbar war nicht Nachbarn. Die Bekanntmachung an einen zweiten Nachbar war nicht tunlich.

Den Tag der Zustellung habe ich auf dem Umschlage des zugestellten Briefes vermerkt.

GV-224/5 1) bout enger of gray hope may wing wings 4 kmy 10]. Seuthen 0/3., den J. 5. 1935,

Pen lev.

Bauvorhaben *) Naulich Auderungen, Aunihogst. 15							
zinn Bausch. v. 19.4. 35 gehörig - 60 - 298/35 -	1						
Der Beginn des Baues ift mindestens fünf Werktage vorher anzuzeigen.	-						
101-29135							
Bau=Unzeige							
(§ 2 Ziff. 8 u. § 4 Ziff. 1 der Reg. Baupol. Berordng. v. 12. 4. 1932).							
1/2 /2 /2							
Hiermit wird angezeigt, daß mit dem Bar Unbru							
am Vor euripen lagen 193 begonnen wird. wurde.							
1. Name des Bauherrn: Evront Briskoff. Bohnung: Wohnung: W. H. Reliebloft: 13							
Mohnung: Atte H. Paleiloft: 13							
II. Name und Wohnung des Hauptbauunfernehmers, bezw. des für die Gesamtausführung							
verantwortlichen Bauleiters:**)							
Pege ?							
III. Name und Wohnung der übrigen Unternehmer:**)							
a) Erdarbeiten:							
b) Maurerarbeiten:	4						
a) Erdarbeiten: b) Maurerarbeiten: c) Zimmererarbeiten: d) Eisenkonstruktionen:	a de la constante de la consta						
d) Eisenkonstruktionen:							
9 -4 18 4 5 5							
Services, den 193							
Der Bauherr:							
Convact Yinhoff							
1993-19							
Un							
den Serrn Oberbürgermeiffer							
als Ortspolizeibehörde							
in Beuthen O.=S.							
10,00							

^{*)} Es ist die Art des Bauvorhabens (Neubau, Umbau, Andau usw.) sowie Straße und Nr. anzugeben.
**) Jeder Wechsel in den Personen ist sosort mitzuteilen.

1. C. R. dem #4.4170. zur Prüfung or ornspupung. 2/ Monf 14 Zay. summers, den 14. Mai 1935. Wellette una dead designation delle divisione Tromings. und znisfunnys ymenist. Ash 99, van 23. 5. 35.

Hausbesitzer Conrad Bischoff
Beuthen O/S., Bahnhofstr. 13/15

STADIOLUMN

STADIOLUMN

An den

Oberbürgermeister als Ortspolizeibehörde

Baupolizei

B e u then O/S.

=-----
Ich beabsichtige in meinem Grundstück

Bahnhofstr. 15, II. Etg. eine bauliche Änderung vorzunehmen,

und reiche hiermär die Zeichnungen in doppelter Ausfertigung

nebst statischer Berechnung des stehenbleibenden Pfeilers ein.

Teh hitte hierfür die notwendige hau-

Ich bitte hierfür die notwendige baupolizeiliche Erlaubnis geneigtestens erteilen zu wollen.

Heil Hitler.

Jingong befortigen ing Pandricke Convaco für die Der Gen. Duifügen. 2/ Nordrigh dem Por 41 9. K. W. 3/G. R. der: 3 11 A. 41 2V. zur Priising in dinfaring. 4/ Nord 14 Zoy. 5 ta ata mit bo Holy State of Holemann

And.

- 3ú 6v - 1090/35 Jagen die Scalnichsigte Volumings-teiling sind Einwentungen nicht zu erhoben. Gobiler 10 - Rusk Beh. 3. 1. Aug. 35-H. A. 41 fin her the Our Gentingen I. G. R. AR ENDS our Profine and differently \$500 (5) 000 100 (8 mm) Justback

Hausbesitzer Conrad Bischoff
Beuthen O/S, Bahnhofstr.13/15

Beuthen 0/S, den 24.7.35.



An den
Oberbürgermeister
als Ortspolizeibehörde
-Baupolizei-

Beuthen O/S

Beifolgend überreiche ich ergebenst einen Verzicht auf Sicherheitsleistung der Reichsunfallversicherung. Ich bitte nunmehr um Genehmigung des eingereichten Bauantrages.

Mit deutschem Gruß

Heil Hitler!

1 Anlage

Reichs-Unfallversicherung

(gefetliche 3wangsversicherung)

Schlesisch-Vosensche Baugewerks-Berufsgenoffenschaft.

> Wernsbrecher: 36349 Vostscheckfonto: Breslau Nr. 8989

S.

Bankfonto:

Schlesische Landschaftliche Bank Breslau 1, 3wingerftraße Nr. 22.

Bei Zahlungen und Schriftwechsel ist nachstehendes Aktenzeichen anzugeben:

S. 0./3171

Verzicht auf Sicherheitsleistung! Der Banpolizei sofort einreichen!

Herrn

Conrad Bischoff

Beuthen O/S Bahnhofstr.Nr.13

auf dem Grundstück in Beuthen O/S., Bahnhofstr. Nr. 15

Bauherr - siehe Anschrift - Unternehmer : 1t. Antrag

ist auf die durch die Verordnungen der Herren Regierungspräsidenten zu Breslau, Liegnitz und Oppeln vom 20. 10. 1933, 19. 12. 1933 und 3. 4. 1934 vorgeschriebene Sicherheit für die Jahlung der Unfallversicherungs-Beiträge und Prämien verzichtet worden, wenn die Arbeiten durch den obengenannten Unternehmer ausgeführt werden.

Bauzeichnung anbei zurück.

Breslau 2, den 19. Juli 1935. Malteserstraße 14.

> Schlesisch=Posensche Baugewerks = Berufsgenossenschaft


Dordruck S. 6. 4. 35. 3000.

Bei der Bauausführung sind die Bestimmungen der Regierungs-Baupolizeiverordnung vom 12. 4. 1932 zu beachten.

Auf folgende Bestimmungen mache ich befonders aufmerksam:

- 1. Der Baubeginn ist spätestens 5 Werktage vorher unter Verwendung des beiliegenden Vorbruckes anzuzeigen.
- 2. Im Interesse der Arbeiterfürsorge und zur Vermeidung von Unglücksfällen wird auf die Beachtung der Vorschriften des § 33 der Baupolizeiverordnung und der Unfallverhütungsvorschriften der Schlessisch-Posenschen Baugewerks-Berufsgenossensschaft hingewiesen.

3. Bon den Bauvorlagen darf bei Ausführung des Baues nur mit meiner vorher eingeholten Erlaubnis abgewichen werden. 4. Der Bauschein ift mit den genehmigten Bauvorlagen und allen Nachträgen stets auf der Bauftelle bereit zu halten. 2. Borl. d. St. A. 60 weg. Erh. v. RM. Baupolizeigebühren. 3. Dem Bauschein ist Vordruck: Bauanzeige 10a, 10b und ein Merkblatt betr. die Verpflichtung zur Einreichung von Eigenbau-Nachweifungen beizufügen. 4. Einzutragen im Bauverz. unter Nr. 5. Bermerk zur Statistik. Het . spennlet Mrt. 1879.35. 6. R. a) 41 — B. R. — zur Kenntnis und Kontrolle, daß mit der Ausführung nicht 著 begonnen wird, bevor der Antragsteller im Besitze des Bauscheines ist. 7. Nach je 3 Tg.

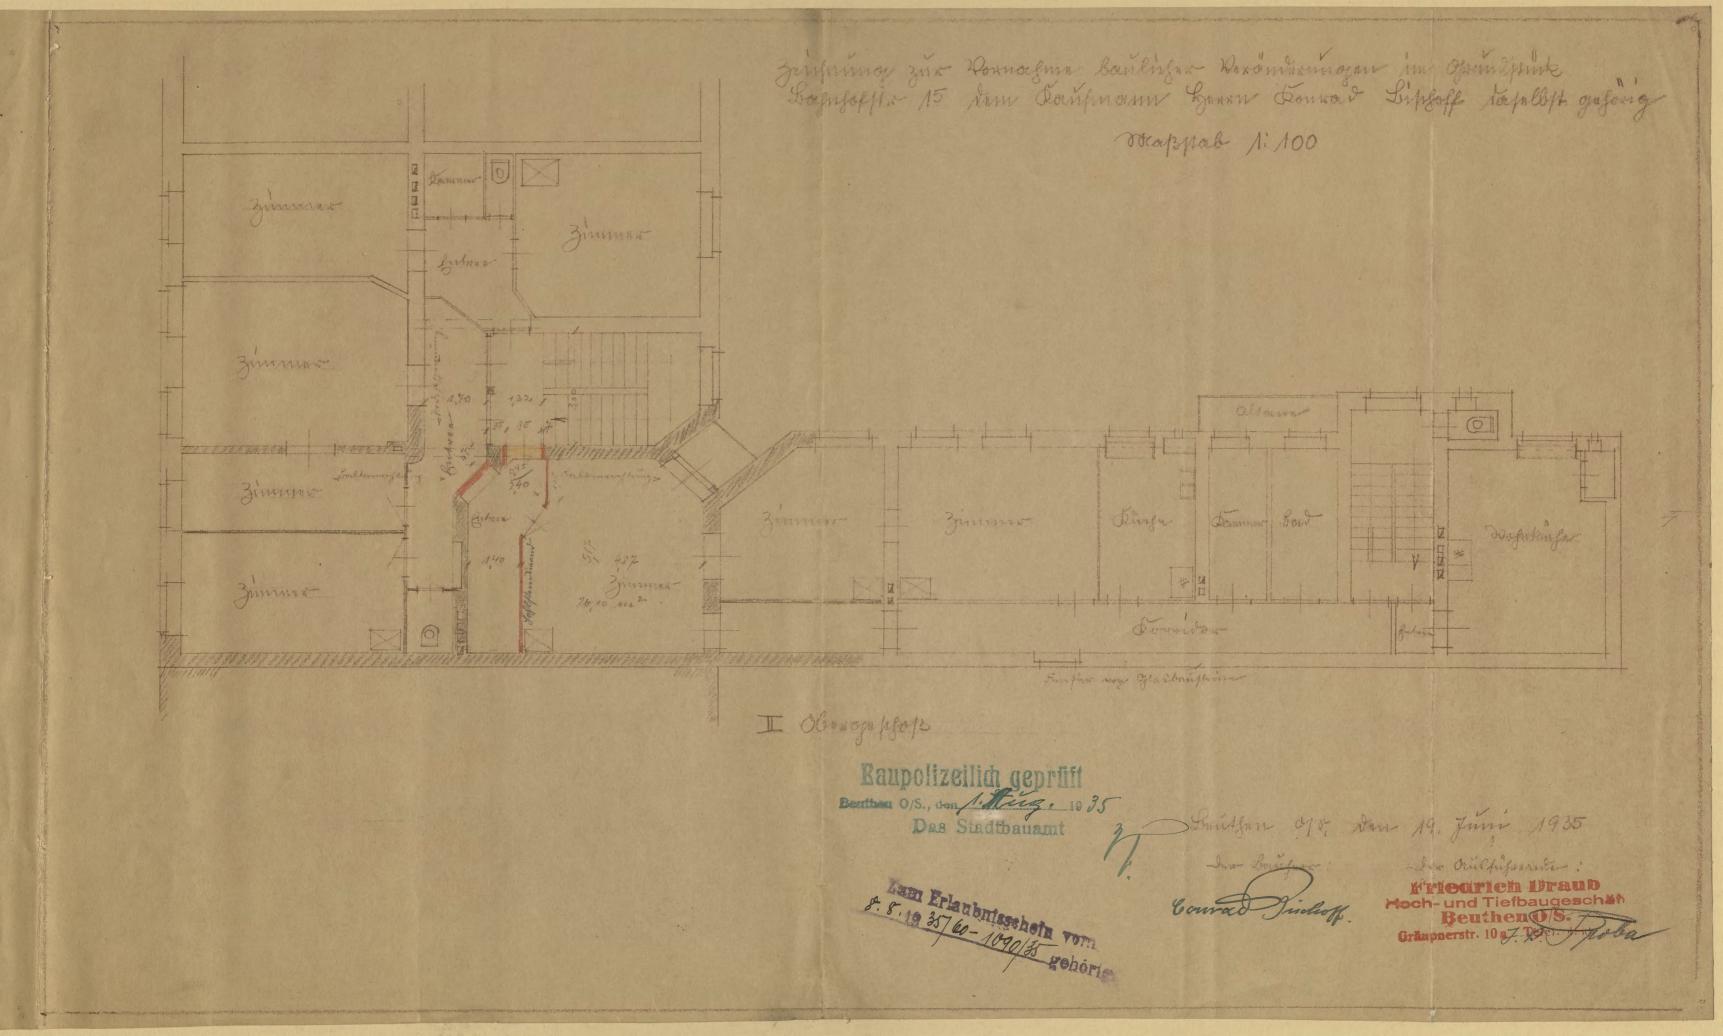

des Pfeilers in der II. Etg. im Treppenhaus, infolge Ausbruch einer Entreetür vom Podest im Grundstück Bahnhofstras. 15 dem Kaufmann Herrn Conrad B i s c h o f f gehörig.

Belastung durch Treppendodest:

$$\frac{1,70+1,32}{2} \cdot \frac{3,00}{2} \cdot 800 = \text{rd. } 1820$$
d. Mauerwerk $\frac{1,32}{2} \cdot 0,28 \cdot 3,50$.
$$\frac{2}{2} \cdot 1800 = \text{rd. } 1180$$

$$3000$$

$$F = 3000 = rd.$$
 750 cm²
vorhanden 0,47 . 0,35 = 1650 cm²

Beuthen O/S., den 20. Juni 1935

Raupelizeilich geprüft Für die Berechnung:

Das Stadtbauamt

Fur die Bertein Braub
riech-und Tiefbaugeschäft
Beutien O.S.

Oranpaerstr. 10.2 Post. Missaba

Tom Erlaubnisschein vom 8, 8, 19 35/60 - 1090/35 gehörte. Post-Zustellungsurfunde

über die Zustellung eines mit dem Dienstsiegel verschlossenen, mit folgender Aufschrift versehenen Briefes Geschäftszeicher 0.1099/35. Un den Kaufmann Absender. Herrn Konrad Bischoff, Der Oberbürgermeister imBeuthen O/S als Ortspolizeibehörde Hierbei ein Formular zur Zustellungs-urkunde. Bereinfachte Zustellung. Rahnhof -Straße Nr. 13/ Den porstehend bezeichneten Brief habe ich in meiner Eigenschaft als Postbote zu Uhr und Uhr mittags (Zeitangabe pur auf Verlangen) — (Bordruck für die Zustellung an Einzelpersonen, Einzelfirmen, Rechtsanwälte, Notare und Gerichts-(Bordruck für die Zustellung an Behörden, Gemeinden, Korpporationen und Vereine — einschließlich der Handelsgesells chaften usw) dem Vorsteher — gesetzlichen Vertreter — vertretungs-barechtigten Mitinhaber dem - Empfänger - Firmeninhaber (Bor: und An den Empfänger oder Vor= Bunaine) steher usw. in Person. Wohning — bem Gofchäftslotale in Person – der Wohnung — dem Geschäftslokale selbst in da ich in dem Geschäftslokal den — Empfänger — Firmeninhaber (Bor- und Zuname) da in dem Geschäftslokal während der gewöhnlichen Ge-2. An schäftsstunden Behilfen, a) der angetroffene — Borsteher — gesetzliche Bertreter — vertretungsberechtigte Britinhaber — an der Annahme Schreiber, Beamte usw. verhindert war b) der — Vorsteher — gesetzliche Bertreter — vertretungs-berechtigte Mitinhaber nicht anwesend war selbst nicht angetroffen habe, dort de... -Gehilf Schreiber dort dem beim Empfänger angestellten... übergeben. übergeben. da ein besonderes Geschäftslokal nicht vorhanden ist und ich auch den — Borsteher — gesetzlichen Vertreter — ver-Firmeninhaber (Bor= 3. an a) ein da ich den — Empfänger Familien= tretungsberechtigten Mitinhaber und Zuname)... mitglied, b) eine die= nende Berfon in der hiesigen Wohnung selbst in der Wohnung nicht angetroffen habe, dort a) dem zu seiner Familie gehörenden erwachsenen nicht selbst angetroffen habe, bort Sausgenoffen, nämlich der Chefrau - dem a) dem zu feiner Familie gehörenden erwachsenen Haus= Chemanne — dem Sohne — der Tochter genoffen nämlich - ber Chefrau - bem Chemanne dem Sohne — der Tochter übergeben. in der Familie bienenden erwachsenen b) de in der Familie dienenden erwachsenen übergeben. übergeben. da ein besonderes Geschäftslofal **nicht vorhanden** ist und ich den — Borsteher — gesetzlichen Bertreter — vertretungssberechtigten Witinhaber — 4. An den Hauswirt da ich den - Empfänger - Firmeninhaber (Borund Zuname) ober Vermieter. in der Wohnung. selbst in der Wohnung nicht angetroffen habe, auch nicht angetroffen babe, auch die Bustellung an einen Saus= die Zustellung an einen hausgepossen ober an eine genossen oder an eine dienende Person nicht ausführbar war, dienende Person nicht ausführbar war, de in in bemselben Sause wohnenden - Sauswirt demselben Hause wohnenden - Hauswirt Bernteter ___ nämlich de Bermieter - nämlich de zur Annahme bereit war, übergeben. zur Annahme bereit war, übergeben. 5. Berweigerte Annahme (Kommt nur in Källen 1, 2 und 3 in Betracht.) Da die Annahme des Briefes verweigert wurde — und der Empfänger hier weder eine Wohnung noch ein Geschäftslotal hat — habe ich den Brief am Orte der Zustellung zurückgelassen. Den Tag der Zustellung habe ich auf dem Umschlage des zugestellten Briefes vermerkt.

in

an

Den vorseitig bezeichneten Brief habe ich in meiner Eigenschaft als Postbote zu mittags (Zeitangabe nur auf Verlangen.) — UhrUhr und heute hier — zwischen (Bordruck für die Zustellung an Einzelpersonen, Einzelstrmen, Rechtsanwälte usw. Nur gültig bei Durchstreichung der Zustellungsvermerke auf der vorstehenden Seite.) (Bordruck für die Zustellung an Behörden, Gemeinden, Korporationen, Bereine, einschließlich der Handelsgesellschaften usw. Nur gültig bei Durchstreichung der Zustellungsvermerke auf der vorstehenden Seite.) da ein besonderes Geschäftslokal nicht vorhanden ist und ich auch den — Vorsteher — gesetzlichen Vertreter — ver= da ich den — Empfänger — Firmeninhaber (Bor= 6. Nieder= legung. und Zuname). tretungsberechtigten Mitinhaber selbst in der Wohnung nicht angetroffen habe, und die Zustellung weder an einen Hausgenossen noch an eine dienende Person noch an den Hauswirt oder in der Wohnung. nicht angetroffen habe, und die Zustellung weder an einen Hausgenossen noch an eine dienende Person noch an den Hauswirt oder Bermieter ausführbar war, auf der Gerichtsschreiberei des Amtsgerichts zu Vermieter ausführbar war, auf der Gerichtsschreiberei des Amtsgerichts zu niedergelegt. niedergelegt. bei der Postanstalt zu bei der Postanstalt zu niedergelegt. niedergelegt. bei dem Gemeindevorsteher zu. bei dem Gemeindevorsteher zu niedergelegt. medergelegt. bei dem Polizeivorsteher zu bei dem Polizeivorsteher zu niederaeleat. Die Niederlegung ist bekanntgemacht durch eine an der Tür der Wohnung des Empfängers be-festigte schriftliche Anzeige — sowie durch mündliche Witteilung an einen — zwei — Nachbarn. Die Be-einen — Nachbar war nicht niedergelegt. Die Niederlegung ist bekanntgemacht durch eine an der Tür der Wohnung des Empfängers besestigte schriftliche An-zeige — sowie durch mündliche Mitteilung an einen — zwei einen Nachbarn. Die Bekanntmachung an einen zweiten Nachbar fanntmachung an einen zweiten Rachbar war nicht war nicht tunlich.

D. 1. 1. 1. 1. 2. 15					
Bauvorhaben*) Hauliche Anderungen Bahnhofstr. Ko. 15. 3 inn Rausch-v. 8. 8, 35 gehörig - 60 - 1090/35 -					
3 min Sausch-v. 8, 8, 8 gehörig - 60 - 1040/85 -					
Der Beginn des Baues ist mindestens fünf Werktage vorher anzuzeigen.					
Bau=Unzeige 60-1090/					
(§ 2 3iff. 8 u. § 4 3iff. 1 der Reg. Baupol. Verordng. v. 12. 4. 1932).					
Hiermit wird angezeigt, daß mit dem Bau Umbau					
am 13. 8. 193.5 begonnen wird.					
1. Name des Bauherrn: Grundt Rivuloff Wohnung: Teuthen 14. Balukofst. 13					
Wohnung: Occour 10. Thankoffer. 10					
11. Name und Wohnung des Hauptbauunternehmers, bezw. des für die Gesamtaussührung					
verantwortlichen Bauleiters:**) Fir Friedrik Frank, Feistlem W.					
III. Name und Wohnung der übrigen Unfernehmer:**)					
a) Erdarbeilen:					
b) Maurerarbeiten:					
c) Zimmererarbeiten:					
d) Eisenkonstruktionen:					
Tersther 11. den 13. 8. 1935.					
91 / 1000					
Der Bauherr:					
Garden Sincles					
Tour tour tour tour tour tour tour tour t					
T. Vante 15/0 2-					
Alu					
den Herrn Oberbürgermeister					
als Orfspolizeibehörde in Beuthen O.=S.					
19.8					

*) Es ist die Art des Bauvorhabens (Neubau, Umbau, Andau usw.) sowie Straße und Nr. anzugeben.
**) Jeder Wechsel in den Personen ist sofort mitzuteilen.

1. G. R. dem #4.41 W. zur Profung der Ornofishing. 2/ Morf 14 Fg. stadtamt bo hound. Die trisfielming ist zeichningsgemåfs enfolgt. Bet 3. 16. dept. 35 J. A. 4.1

Beuthen 0/S, den 8.1.36.

Conrad Bischoff

Beuthen O/S, Bahnhofstr. 13/15

An den
Oberbürgermeister
als Ortspolizeibehörde
Abt. Baupolizei
Beuthen O/S

STADT BEUTHENO/s. Eingeg. 13. 1. 1936 Anlagen

-49/36

In

MMM der Anlage überreiche ich Zeichnungen in 3-facher
Ausfertigung betr. Teilung einer 7-Zimmer-Wohnung in 3

Wohnungen in meinem Grundstück Bahnhofstrasse 15 I.Etg.,
mit der Bitte, mir die hierzu erforderliche Bauerlaubnis
erteilen zu wollen.

Heil Hitler

Conva Birdioy

1/ Jingong Sufforkigen innt Nevtwike für din ber gen buifügen. 2./ Monfrisk dem All. 4, B. K. W. 3. G. R. dom St A. 412V.

zur Präfung mind dinforming

Senthen 0/5., den 1/2. 19.

Der Oberbürgermeister als Ortspolizgibehörde.

3 Anlagen!

humile

The.

Beuthen 0/3, dan 8.1.4. The Wohning stelling sovie die danish verbindenen bapil. Veranternigen kommen genelinigt werten. For die Ginnamwolming mir such Norten dicht whall, kommt eine Zamikning als selbstantige Wolumning nier widerieft. für als Fairer von 3 Jahren im Trage. Pangebuly 10, - Krik at mental mit der Bitte, mir die hierzu erforderliche Beuerleubnin ytefutous with Stadtanter as Drangagarondras.

Conrad Bischoff
Beuthen O/S, Bahnhofstr.13/15

Beuthen O/S, den 3.2(36)

STADT BEUTHENO/s Eingeg. -4. 2. 1936/ Anlagen

An den

Oberbürgermeister als Ortspolizeibehörde Abt. Baupolizei-

Beuthen O/S

Vin Nowa. On the first Sum 4, 2. in Mer House frist Sum

Beifolgend überreiche ich ergebenst die Bescheinigung der Schlesisch-Posenschen Baugewerks-Berufgenossenschaft über geleistete Sicherheit ein.

Ich bitte nun die Baugenehmigung erteilen zu wollen.

Heil Hitler

Convert Discharge

l Anlage!

Schlesisch-Posensche Baugewerks-Berufsgenossenschaft (Reichsunfallversicherung)

Fernsprecher 36348/49 Postschecktonto: Breslan Nr. 8989

Banktonto:

Schlesische Landschaftliche Bank Breslau 1, Zwingerstraße Nr. 22.

Bei Zahlungen und Schriftwechsel ist nachstehendes Aktenzeichen anzugeben:

S. D./309

Diese Bescheinigung über geleistete Sicherheit ist sofort der Baupolizei einzureichen!

293

Herrn

Conrad B i s c h o f f
Kaufmann

Beuthen 0/S
Bahnhofstr.13

Sür de Ban Chue Wohnungsteilung auf dem Grundstück in Beuthen O/S., Bahnhofstr.Nr.15

Bauherr - siehe Anschrift -

Unternehmer It. Bauantrag vom 20. Januar 1936

S.

ist die durch die Verordnungen der Herren Regierungspräsidenten zu Breslau, Liegnitz und Oppeln vom 20. 10. 1933, 19. 12. 1933 und 3. 4. 1934 vorgeschriebene Sicherheit für die Jahlung der Unfallversicherungs-Beiträge und Prämien geleistet worden.

Breslau 2, den 1. Februar 1936. Malteserstraße 14.

Schlesisch=Posensche Baugewerks=Berufsgenossenschaft

Misselv

D. OB. als OPB.

03.: 60/49/36

Beuthen O.= S., den J. Februar 1936.

Bauschein

299

Un

Im konifmoun int Gond Oufitzer grown sand

3.=U.

in Bouthou 7 f.

Auf den Antrag vom & Januar 1936 erteile ich Ihnen unbeschadet aller Rechte Dritter

die polizeiliche Erlaubnis, auf dem Grundstücke Lonfnfoffrassen Kr. 15

Grundbuchblatt Ir. 195 Norffort nach Maßgabe der angehefteten und geprüften Jairfuring im I. Obwogepfoß

Somling vinar Mospinia im I. Obwogepfoß


ombjudisform.

Bei der Bauausführung sind die Bestimmungen der Regierungs-Baupolizeiverordnung vom 12. 4. 1932 zu beachten.

Auf folgende Bestimmungen mache ich befonders aufmerksam:

- 1. Der Baubeginn ist spätestens 5 Werktage vorher unter Verwendung des beiliegenden Vorbruckes anzuzeigen.
- 2. Im Interesse der Arbeiterfürsorge und zur Vermeidung von Unglücksfällen sind die Vorschriften des § 33 der Baupolizeiverordnung und der Unfallverhütungsvorschriften der Schlesische Posenschen Baugewerks-Berufsgenossenschaft genau zu beachten.

3. Von den Bauvorlagen darf bei Ausführung des Baues nur mit meiner vorher eingeholten Erlaubnis abgewichen werden. 4. Der Bauschein ist mit den genehmigten Bauvorlagen und allen Rachträgen stets auf der Baustelle bereit zu halten. 5. For dia finvenimerofning mir son Horsing dieft as foilt, mirt fra all fullforediga Mohing mignistar dam Vorbafold das jeduzaitigen Mider sinfstimor für die domina son 3 forfran 2. Vorl. d. Stal. 60 weg. Erh. v. 10 - RM. Baupolizeigebühren. 607/ 3. Dem Bauschein ist Vordruck: Bauanzeige 10 a, 10 b und ein Merkblatt betr. Die Derpflichtung zur Einreichung von Eigenbau-Radiweisungen beizusügen. 4. Einzutragen im Bauverz. unter Ar. 5. Dermerk zur Statistik. symmaltet fir 9/3.36. 6. R. a) 41 — 3. R. — zur Kenntnis und Kontrolle, daß mit der Ausführung nicht Degonnen wird, bevor der Untragsteller im Besitze des Bauscheines ist. 7. Rach je 3 Tg.

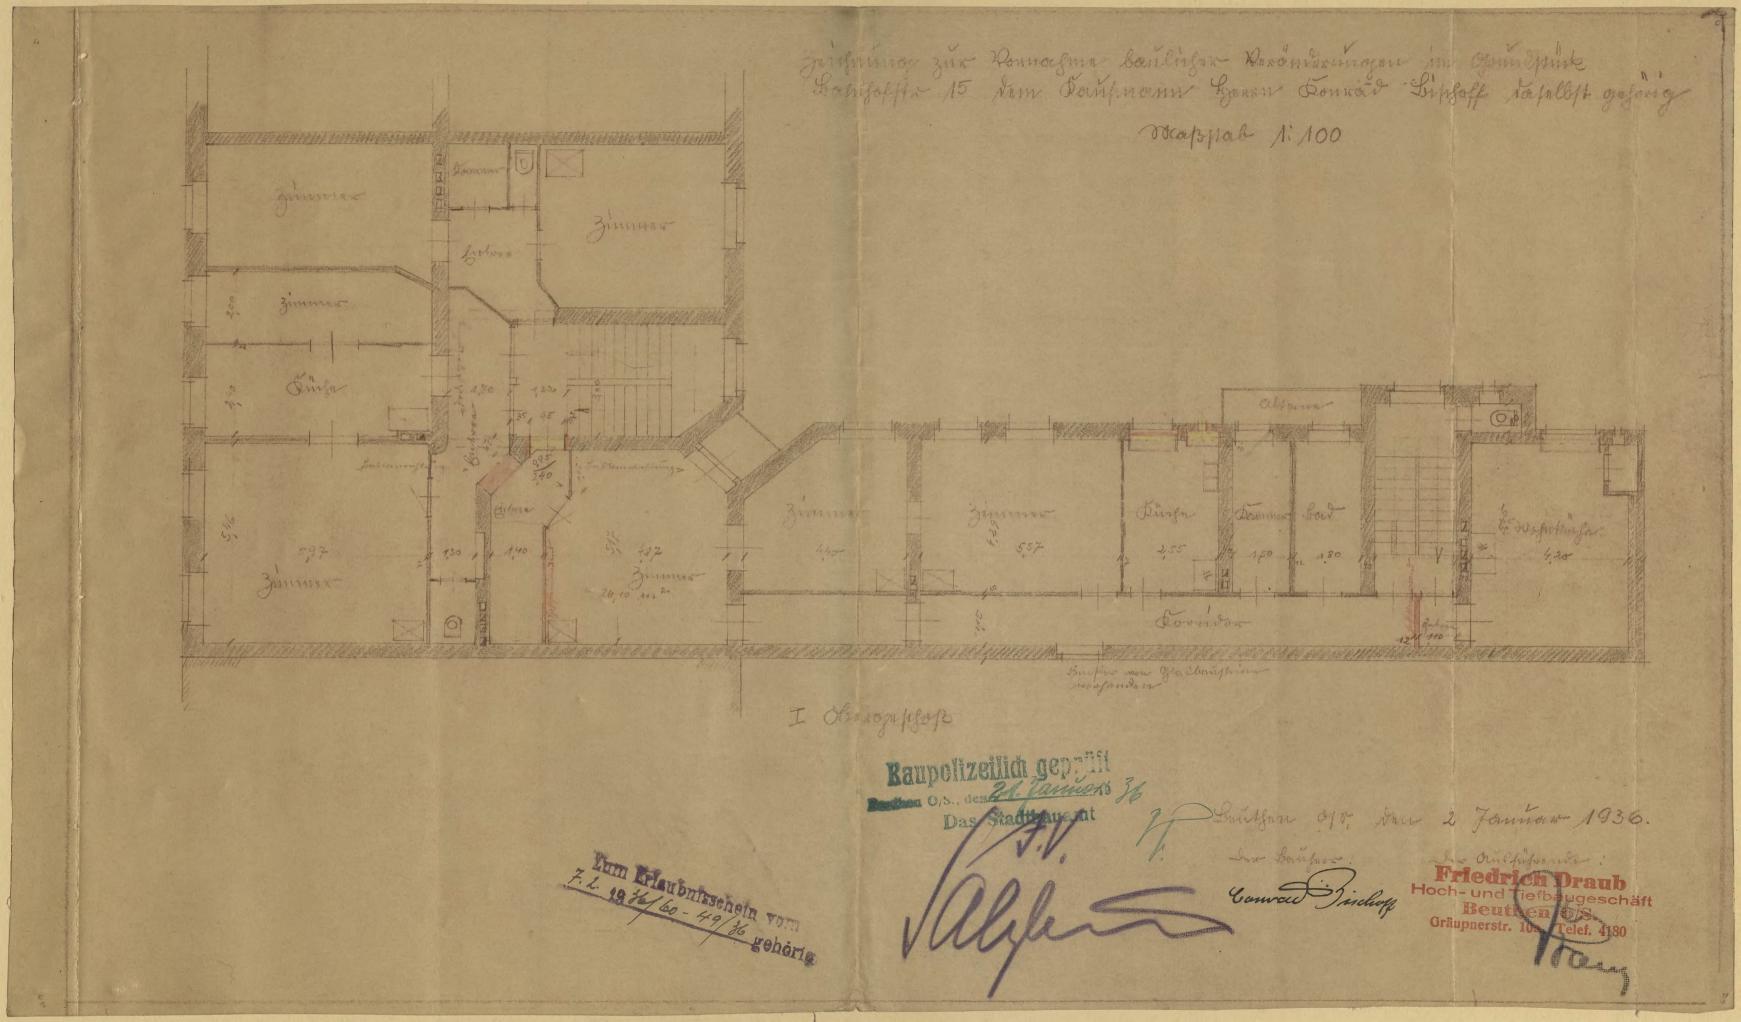

Rahuhof Straße Mr.	15, gehörig - 60 \$ 49/36 v. 7. 2. 36
	191
Der Beginn des Baues ist n	nindestens fünf Werktage vorher anzuzeigen.
	12 0 1000 PM
	Eingsg. 13. 2. 1936
	an territory
	den Herrn Oberbürgermeister
	als Ortspolizeibehörde
	in Beuthen O.8.
Bar	u=Anzeige
(§ 2 3íff. 8 u. § 4 3íff. 1 86	er Reg. Baupol. Verorong. v. 12. 4. 1932).
	14, - , - , - ,
Siermit wird angezeigt, daß mit der	m Ban Wolumyskiling Johnhoft. 155
17. 2. 193 6 bego	nnen wird.
I. Rame des Bauherrn: Goursal Wohnung: Genthen	an off
Wohnung: Teullieu	18. Mulufoff. 13
II. Rame und Wohnung des Zaupthe	auunternehmers oder des für die Gesamtausführung ver-
	ingerilaft Frank Souther 74. granquest 10
unta orthogen Sumetices.	
III. Name und Wohnung der übrigen	(Internehmer·**)
	anterneymet.
a) Erdarbeiten:	
b) Maurerarbeiten:	
c) 3immererarbeiten:	
d) Eisenkonstruktionen:	
Mouther 14	9 19, 0,
Tenner 11	, ben 1936
	4 9
I	Der Bauherr:

^{*)} Es ist die Art des Bauvorhabens (Aenbau, Umban, Anbau usw.) sowie Straße und Ar. anzugeben.
**) Jeder Wechsel in den Personen ist sofort mitzuteilen.

Post-Zustellungsurkunde

über die Zustellung eines mit dem Dienstsiegel verschloffenen, mit folgender Aufschrift versehenen Briefes

Geschäftszeichen: 60.49/36. den Kaufmann und Hausbesitzer Herrn Konrad Bischoff Operby Sipenorde als Orispolis Bouthon O/S. Hierbei ein Formular zur Zustellungs-urfunde. Bereipsachte Zustellung. Rahnhof- Straße Nr. Den porstehend bezeichneten Brief habe ich in Meiner Gigenschaft ats Postbote zu Uhr und Uhr mittags (Beitangabe nur auf Verlangen) -(Bordrud für die Zustellung an Behörden, Gemeinden, Korporationen und Vereine — einschließlich der Handelsgefell-(Bordruck für die Bustellung an Einzelbersonen, Einzelfirmen, Rechtsanwälte, Notare und Gerichtsdem — Borsteher — gesetzlichen Vertreter — vertretungs-berechtigter Mitinhaber — 19 Deben B bem - Empfänger - Firmeninhaber (Bor- und 1. An den Empfänger oder Vor= steher usw. In Verson in — der Wohnung in Berson. felbft in übergeben. da in dem Geschäftslokal während der gewöhnlichen Geschäftstunden da ich in dem Geschäftslokal den — Firmeninhaber (Bor- und Zuname) 2. An Empfänger Gehilfen, ber angetroffene — Borsteher — gesetzliche Bertreter — vertretungsberechtigte Mitinhaber — an der Annahme verhindert war der — Borsteher — gesehrliche Bertreter — vertretungs-berechtigte Mitinhaber — nicht anwesend war felbst nicht angetroffen habe, bort be - Gehili Schreiber bort dem beim Empfänger angestellten übergeben. übergeben. da ein besonderes Geschäftslokal nicht vorhanden ist und ich auch den — Vorsteher — gesetzlichen Vertreter — vertretungsberechtigten Mitinhaber ich den — Empfänger — Firmeninhaber 3. An a) ein Familien= (Vor= und Zuname) b) eine die= nende Person in der hiefigen Wohnung felbst in der Wohnung nicht angetroffen habe, dort nicht felbst angetroffen habe, dort a) dem zu feiner Familie gehörenden erwachfe= a) dem gu seiner Familie gehörenden erwachsenen Sans-genossen nämlich — der Chefrau — dem Chemanne nen Sausgenoffen, nämlich - ber Chefrau - bem Chemanne — dem Sohne — der Joditer dem Sohne ber Tochter übergeben. übergeben. b) de in der Familie dienenden erwachsenen be in der Familie dienenden erwachsenen übergeben da ein besonderes **Geschäftslokal nicht vorhanden** ist und ich den — Vorsteher — gesetzlichen Vertreter — vertretungs-berechtigten Mitinhaber — 4. An den da ich den — Empfänger — Firmeninhaber Hauswirt (Vor= und Zuname) Vermieter. selbst in der Wohnung nicht angetroffen habe, auch in der Wohnung nicht angetroffen bobe, auch die Zustellung an einen hausdie Zustellung an einen Hausgenoffen ober an eine genoffen oder an eine dienende Person nicht ausführbar war, dienende Person nicht ausführbar war, de in in bemfelben Sause wohnenden - Sauswirt bemfelben Sause wohnerben - Sauswirt Bermieter — nämlich de Vermieter — nämlich de ... zur Annahme bereit war, übergeben. zur Annahme bereit war, übergeben. Verweigerte Annahme (Kommt nur in Fällen 1, 2 und 3 in Betracht) Da bie Annahme des Briefes verweigert wurde — und der Empfänger hier weder eine Wohnung noch ein Geschäftslokal hat — habe ich den Brief am Orte der Zustellung zurückgelassen. Den Tag der Justellung habe ich auf dem Umschlage des zugestellten Briefes vermerkt. Bently en 13 , ben

v vollzogen zurüch

k-Zustellungsurkund

m

Den vorseitig bezeichneten Brief habe ich in meiner Eigenschaft als Postbote zu heute hier — zwischen Uhr und Uhr mittags (Zeitangabe nur auf Berlangen) — [Bordruck für die Zustellung an Sinzelpersonen, Einzelfirmen, Rechtsanwälte usw. Nur gultig bei Durchstreichung der Zustellungsvermerke auf der vorstehenden Seite.] (Bordruck für die Zustellung an Behörden, Gemeinden, Korporationen, Vereine, einschließlich der Handelägesellschaften usw. Nur gültig bei Durchstreichung der Zustellungsvermerke auf der vorstehenden Seite. da ein besonderes Geschäftslofal nicht vorhanden ist und ich auch den — Vorsteher — gesehlichen Vertreter — ver-6. Nieder= da ich den — Empfänger — Firmeninhaber (Vorund Zuname) selbst in der Wohnung nicht angetroffen habe, und die Zustellung weder an einen Hausgenoffen noch an eine bienende Person noch an den Hauswirt tretungsberechtigten Mitinhaber in der Wohnung nicht angetroffen habe, und die Zustellung weder an einen Hausgenossen noch an eine dienende Person noch an den Hauswirt oder Bermieter ausführbar war, oder Vermieter ausführbar war, auf der Gerichtsschreiberei des Amtsgerichts zu niebergelegt. auf der Gerichtsschreiberei des Amtsgerichts zu bei der Postanstalt zu niedergelegt. bei ber Postanstalt zu bei dem Gemeindevorfteher zu bei dem Gemeindeborfteber gu niedergelegt. bei dem Polizeivorsteher zu bei dem Polizeivorsteher zu niedergelegt. Die Niederlegung ist bekanntgemacht durch eine an der Tür der Wohnung des Empfängers be-festigte schriftliche Anzeige — sowie durch mündliche Mitteilung an einen — zwei — Nachbarn. Die Be-Die Niederlegung ist bekanntgemacht durch eine an der Tür der Wohnung des Empfängers besestigte schriftliche An-zeige — sowie durch mündliche Mitteilung an einen — zwei einen einen Nachbarn. Die Bekanntmachung an einen zweiten Nachbar fanntmachung an einen zweiten Rachbar war nicht war nicht tunlich.

Den Tag der Zustellung habe ich auf dem Umschlage des zugestellten Briefes vermerkt.

Sammen garnommen. Mit Jaffel Minkan igh Bankhan H. A. 20. Jahrnian 1936 Languster 1. G. R. dem 914, 41 2. zur Präfung Inv Ornsführung. 2/ Monf 14 20. Bess ben (1) 3., den 24. 2. 196. stadtumt 60

00-49/00 Branstantingen der beenteten Kusfülining liegen wielt vor. Bow . 3. 5. Many 36 #. # 4i 7 laylin Z. d. A. Bth., 10/3. D. O. B. als O. P. B.

Die Verfügung vom der Sond - Haupt-Haus - Akten -Beuthen O/S., den 21. ganuar Registratur 60.

43 - 84/18. 1. G. R mit L. a. dem sta. 6 ur Pratung, of sin Mohrsefung : boutfrie van 23.1.32 H. 13i;) nort befleft, in evalutum bouilistay Infounde fin his ba. findet und van som fix busseful exist. 2./ Mers 10 24. Benthan (1) 5., den 13. 1. 192. Budtaint 43 In The heappoint happy happy mit namitare dans lace 1 1000 Priffle frieste Blue Brage Comerforts. Stofelfor ba frish frief in simme of the fits 1 1 July Filme, Johns

U.O.B.als U.P.B.

Beuthen U/S.,den Februar 1937.

1.)An

den Hausbesitzer Herrn Konrad Bischoff

hier.

Bahnhofstraße 15.

12/2 Die Gültigkeit der jederzeit widerruflich erteilten vom 23.1.1932-60.66/32-Erlaubnis zur Ausführung von baulichen Anderungen (Herstellung einer Notwohnung) auf Ihrem Grundstücke Bahnhofstraße Nr.15 ist erloschen.

Im baupolizeilichen Interesse fordere ich Sie auf, innerhalb von 4 wochen die wohnung zu räumen oder aber einen Antrag auf Verlängerung der Gültigkeit zu stellen.

2.) Nach 4 wochen

12/3

Regl

43 - 84/12. 1. G. R dem \$1 A, 43 - 4 Rush -Eur Präsung med dinforming ob die Hoherafining (: Complain vom 23. 1. 1932 St. 171/174.) weiker Bulaspan innother Rome. 2/ Mary 14 Fg. Menthan 10/5, den 3. 2. 1932. Stadturut 43 danten Tie Notroolning kann widerrift. weitere 2 Jahre belassen 1366. 6. Febr. 37 11. t. 43
31
11. t. 43
31
11. t. 43

Beuthen O/S, den 12.2.37-Hausbesitzer Conrad Bischoff Beuthen O/S, Bahnhofstr. 13/15 STADT BEUTHENUS ingeg. 13. 2. 1937 Anlagen An den Oberbürgermeister als Ortspolizeibehörde Beuthen O/S Betr. Ihr Schr.v. 10.2.37. Ihr Zeichen: 43.84/37 Hiermit ersuche ich ergebenst um Verlängerung der Genehmigung für die Bewohnbarkeit der sogenannten Notwohnung, welche zurzeit von Herrn Reichsbahninspektor Draga bewohnt wird. Ich mache ergebenst darauf aufmerksam, daß diese Wohnung meines Erachtens völlig einer Normalwohnung entspricht. Die Wohnung wurde beim Neubau im Jahre 1893 als Wohnung neu gebaut. Bei dem großen Umbau im Jahre 1913 wurde die Höhe dieser Wohnung auf 3,30 m gebracht. 1932 wurde die Wohnung noch verbessert und mit einem Bad versehen. Die Wohnung ist also eine alte Wohnung. Die Wohnung ist ca 22 qm groß, trocken und gesund und ist tadellos gebaut. Sie besitzt auch ein abgetrenntes Bad. Das Fenster ist 3-tei-lig (ca. 3 qm.) Das Zimmer kann also gut belichtet und auch gut gelüftet werden. Die Wohnung hat einen separaten Eingang vom Treppenhaus aus und stellt in jeder Hinsicht eine ideale Junggesellenwohnung dar. Herr Draga wohnt schon viele Jahre in der sogenannten Notwohnung, fühlt sich darin sehr wohl, und wünscht sich keineswegs zu verändern. Da die Stadtverwaltung Räumung verlangt, kann ich mir nicht denken, daß das erzwungene Leerstehen dieser herrlichen Wohnung verantwortet werden kann. Ich bitte darum ergebenst die Bezeichnung Notwohnung fallen zu lassen.

som fun Gamis bufiken Grewen Rouword Bischoff Lafufaffer. 15 Ornif Ifren dendrois now 12. I. It St. wind I'm Grildigkrit der jadennit midnonifligen for lomberid som 23. Januar 1932 - 60. 66/32. - gun Outfifring non bouilisan Oliveringun Ber. falling winer Bosnoping out frem grins Hinks Dochefofforefor the 15 winter from Vorda falt det jeduguitigan Midewrift our din Somer von ensisteren 2 Jospan, v.i. bis yme 22. januar, 1939, unlangurt. Tiv Sinfa Foloribuis marken 3, - Ph Longolizaigebrifen afskur. h Harlorga ssegan Frfaleing son 3, Al Bourgely. 438-864/36/1 3. Tarmin not für den 20. 1. 1989. Souther #1/5., den 1/2: 1395 Der Oberbürgermeister 10 /23/2 HOV als Ortspolize behörde cf-43-115/39

relyen SSSA Routher of B 13 dugust 1871. Mohlobligan Mary iftent Juiofelbo B. det fube die Oldfiell, main Monit Muhueffrift dut andowighellent was Hally about in win Mafy, wind wing, in mings borness. Judicin if his fiere gufull wander. 2. len m. 1. p. 1. In Luni, bezuglife derngrifung in dag bufrigue, bilde if ylaight Jugaturtium gri buildigg fullinger Luffluston fruit was weelt balding for mynlungs ulmofund , ist nothing a down toutel Rulius Elejan Herfuglingbrook Municipal Rupers

Manuskynder Starts, First Metarist - 3 month of the state of the Rece fully of won hulfofwon Luthungen Comment of many land ? In grafulling pularitudes Beuthen is of & Leptember 1871.
Quelmann diwiter Flowers. 13th 4/9 m Munyyevers Moleanston Albehro Glorina Hitting 1437. Pupus

10.087 Vanuary Caupund In night and Drieft, Sunt -In lung Ofsboinda nou Gindenokist-Vijon of Manneyack, marin Law aform Lindsmud sonfgringen full. B. d. 21. 9.71. Gathin arm Lim Javon Tomido Hood De Heer frieldy mived vint San Univers nous 26th Augusty or firednes die geligeilige Yangmigning notfill: En in fainam fotomm (in der Dengostloogen) byfintlify, Ramifen- n. Hollyskonder nort Monfordy Dat unlingenden Gorn . J. Situs. hont - Grifning, in Mofulaban Franga. From Vindowall montaly a grave for, Long Int Manaomark, movin dar Ofrongain angalegen if , am I fings with more thank gagang Fin Vindnonmound Moodyvingt. giobai find Dra brugsligatifan Vooffrifan in get loon, Rolig. V. Janen ja befolgen (sed: winters) . tin Jerlig. Thom Tranim lotom Die Hustoligung nicht frigung orm J. Heer per Convert ey. 22. 9. 74.11 days

Die Verfügung vom der Sond.-Haupt-Haus-Akten wird hiermit in Vortrag gebracht. Shell have 1 M. M. M. w. Belithen O/S., den _ 30. i. den inner fin brusopes usind.

43-118/39 Honting The Tisea binsofut. Pina ift hoting. Berthen, Jun 8. 2. 39. Herrn Knoll -m.H.A.ob und evtl. wie lange die Notwohnung noch belassen werden kann. The Notwohning Ram wielenigh,

43-115/09 1. Un Gum Gaillufiger format Jischofs Jis, Capypers. 15 The opinisher star of from inter some shortespect the just mission shistowing out of from opinisher of from opinishers of from opinishers of the opinishers Lappyste 15 itt ingeigefor motoppin. tur bangsligitulur Guburger repulse in Die, immofalle 14 sagne nime turay out Andanyming in Gilliglanis iter 1. Je notniktur Grandrik zu Mallen - Vorgl a. My. B.S. 2/2. 19 pb. 24/2/6 als Ortspolizeibehörde Mylins

1 neutr

Post-Zustellungsurfunde

über die Zustellung eines mit dem Dienstsiegel verschlossenen, mit folgender Aufschrift versehenen Briefes

	en: 43. 115/39 Diender: Hau	usbesitzer
The state of the s	erbürgermeister Konrad F	3 i s c h o f f
Is Orts	spolizeibehörde in	Beuthen O/S.
Hierbei ein urfunde.	Formular zur Zustellungs- Bereinsachte Zustellung.	Bahnhof- Straße Nr. 15
Den vorste heute hier	ehend bezeichneten Brief habe ich in mein — zwischen	er Eigenschaft als Postbote zu ags (Zeitangabe nur auf Berlangen) — (Bordruck für die Zustellung an Behörden, Gemeinden, Ko. tionen und Bereine — einschließlich der Handelsgesellschaften
1. An den Empfänger oder Bor- steher usw. in Person.	dem — Empfänger — Firmeninhaber (Bor- und Buname)	dem Vorsteher — gesetzlichen Vertreter — vertretungtigten Witinhaber — in Berson in — der Wohnung — dem Geschäftslokale —
2. An Gehilfen, Schreiber, Beamte usw.	da ich in dem Geschäftslofal den — Empfänger — Firmeninhaber (Bor- und Zuname) [elbst nicht angetroffen habe, dort de — Gehilf — Echreiber — übergeben.	da in dem Geschäftslofal während der gewößstunden a) der angetroffene — Borsteher – gesetzl. tretungsberechtigte Mitinhaber — an der hindert war, b) der — Borsteher — gesetzliche Bertreter — tigte Mitinhaber nicht anwesend war dort dem beim Empfänger angestellten
3. An a) ein Familien- glied, d) eine die- nende Person.	da ich den — Empfänger — Firmeninhaber (Bor- und Buname) selbst in der Wohnung nicht angetroffen habe, dort a) dem zu seiner Familie gehörenden erwachsenen Hansgenossen, nämlich — der Ghefran — dem Ghemanne — dem Sohne — der Tochter — übergeben.	da ein besonderes Geschäftslokal nicht vorhanden ist mauch den — Vorsteher — gesehlichen Vertreter — vertret, berechtigten Mitinhaber — in der hiesigen Wohning — uicht selbst angetroffen habe, do a) dem zu seiner Famisie gehörenden erwachsenen Hangenossen, nämsich — der Chefran — dem Shemanne dem Sohne — der Tochter — übergebe
	b) be in der Familie dienenden erwachsenen übergeben.	b) de in der Familie dienenden erwachsenen übergebe
4. Un ben Hauswirt ober Bermieter.	da ich ben — Empfänger — Firmeninhaber (Bors und Zuname)	da ein besonderes Geschäftslofal nicht vorhanden ist und ich de — Borsteher — gesestlichen Bertreter — vertretungsberechtigte Mitinhaber —
	jelbst in der Wohnung nicht angetroffen habe, auch die Zustellung an einen Hausgenossen ober an eine dies nende Person nicht aussührbar war, de in demselben Hause wohnenden — Hauswirt — Bermieter — nämlich de	in der Wohnung nicht angetroffen habe, and die Zustellung an einen Haus genossen oder an eine dienende Person nicht aussührbar wa de in demselben Hause wohnenden — Hauswirt Bermieter — nämlich de
	b zur Unnahme bereit war, übergeben.	d zur Annahme bereit war, übergeben.
5. Berweigerte (Kommt nur in und 3 in Betra	Fällen 1, 2 ein Maichaitelakal hat _ habe ich den Brie	eigert wurde — und der Empfänger hier weder eine Wohnung ef am Orte der Zustellung zurückgelassen.
Den	Tag der Zustellung habe ich auf dem Um	

Fortsetzung u

ft=Austellungsurfun

Der Oberbürgermeister

an

ite hier — zwischenUhr undUhr mittags (Zeitangabe nur auf Verlangen) — (Borbruck für die Zustellung an Behörden, Gemeinden, Korpora-tionen, Bereine einschließlich der Handelsgesellschaften usw. Rur gultig bei Durchstreichung der Zustellungsvermerte auf der vor-(Bordruck für die Zustellung an Ginzelpersonen, Ginzel= firmen, Rechtsanwälte ufw. Rur gultig bei Durchftreichung ber Buftellungsvermerte auf der vorftebenden Seite.) ftehenden Geite.) Mieder= da ich den — Empfänger — Firmeninhaber (Bor- und ba ein besonderes Geschäftslokal nicht vorhanden ist und ich auch ben — Borsteher — gesetzlichen Vertreter — vertretungsberechtigten legung. seintente, felbst in der Wohnung nicht angetroffen habe, und die Zustellung weder an einen Hausgenoffen noch an eine bienende Person noch an den Hauswirt oder Vermieter Mitinhaber in der Wohning nicht angetroffen habe, und die Bustellung weder an einen Saus-genoffen noch an eine dienende Berson noch an den Sauswirt ober ausführbar war, Bermieter ausführbar war, auf ber Gerichtsschreiberei bes Amtsgerichts zu auf der Gerichtsschreiberei des Amtsgerichts zu niedergelegt. bei der Poftanftalt gubei ber Poftanftalt zu niedergelegt. bei dem Bürgermeifter gubei dem Bürgermeifter gu bei dem Polizeivorsteher zu bei dem Polizeivorsteher zu Die Niederlegung ist bekanntgemacht durch eine an der Tür der Wohnung des Empfängers besessigte schriftliche Anzeige — sowie durch mündliche Mitteilung an einen — zwei — Nachbarn. Die Bekanntmachung an Die Niederlogung ift bekanntgemacht durch eine an der Tür der Wohnung des Empfängers befestigte schriftliche Anzeige — sowie durch mündliche Mitteilung an einen — zwei — Nachbarn. Die

einen

einen zweiten Nachbar war nicht tunlich.

verseitig bezeichneten Brief habe ich in meiner Eigenschaft als Postbote zu.....

einen

Befanntmachung an einen zweiten Nachbar war nicht tunlich.

Hausbesitzer Conrad Bischoff Beuthen O/S Bahnhofstr. 13/15

> STADIBEUTHERVAL Eingeg. -2. 3. 1869 Antogen

Beuth en O/S, den

Herrn
Oberbürgermeister
als Ortspolizeibehörde

Beuthen O/S

Betr Z.U. Ihr Zeichen: 43/115/39, betr. Verlängerung de Genehmigung zur Benutzung einer Wohnung im Grundstück Bahnhofstr.15

Die Wohnung ist im besten Zustand und wird zurzeit b vom Monteur Pixa, der in nächster Zeit heiraten wir auch im die Wohnung gefällt, bitte ich die Verlänge der Erlaubnis vom 23.1.1932 auf wenigstens 5 Jahr zu wollen.

Heil Hitler!

4 annous



als OPB.

An
Herrn Hausbesitzer
Konrad Bischoff

Hier.
Bahnhofstr. 13/15.

it anundow dente analitume dur anuni

Betr Z.U. Thr Zeichen: 43/115/39, betr.

43.115/39.

3.1939

Auf Jhren Antrag vom 1. d. Mts. wird die Gültigkeit der jederzeit widerruflich erteilten Erlaubnis vom 23.1.1932 - 60. 66/32 - zur Ausführung von baulichen Änderungen (Herstellung einer Notwohnung auf Jhrem Grundstücke Bahnhofstrasse 15) unter dem Vorbehalt des jederzeitigen Widerrufs auf die Dauer von drei weiteren Jahren, das ist bis zum 22. Januar 1942, verlängert.

Für diese Erlaubnis sind 3,- RM Baupolizeigebühren zu entrichten. Begl.

Vorlage weg. Erh. von 3,- RM Baupolizeigebühren fertigen. Plogg

3.) Termin für den 20. 1. 1942 zu not.

4.) ZdA.

J.A

erl.H.

My Man