

A

Dworcowa 19





257

Bytom sygn. 142
Dworcowa 19

Zeichnung für den Einbau von Wascheinrichtungen für die Hotel-
zimmer des Hotel „Europa“ Bahnhofstraße Ecke Gymnazialstraße

Herrn Hotelbesitzer J. Sikorski gehörig

M: 1:100

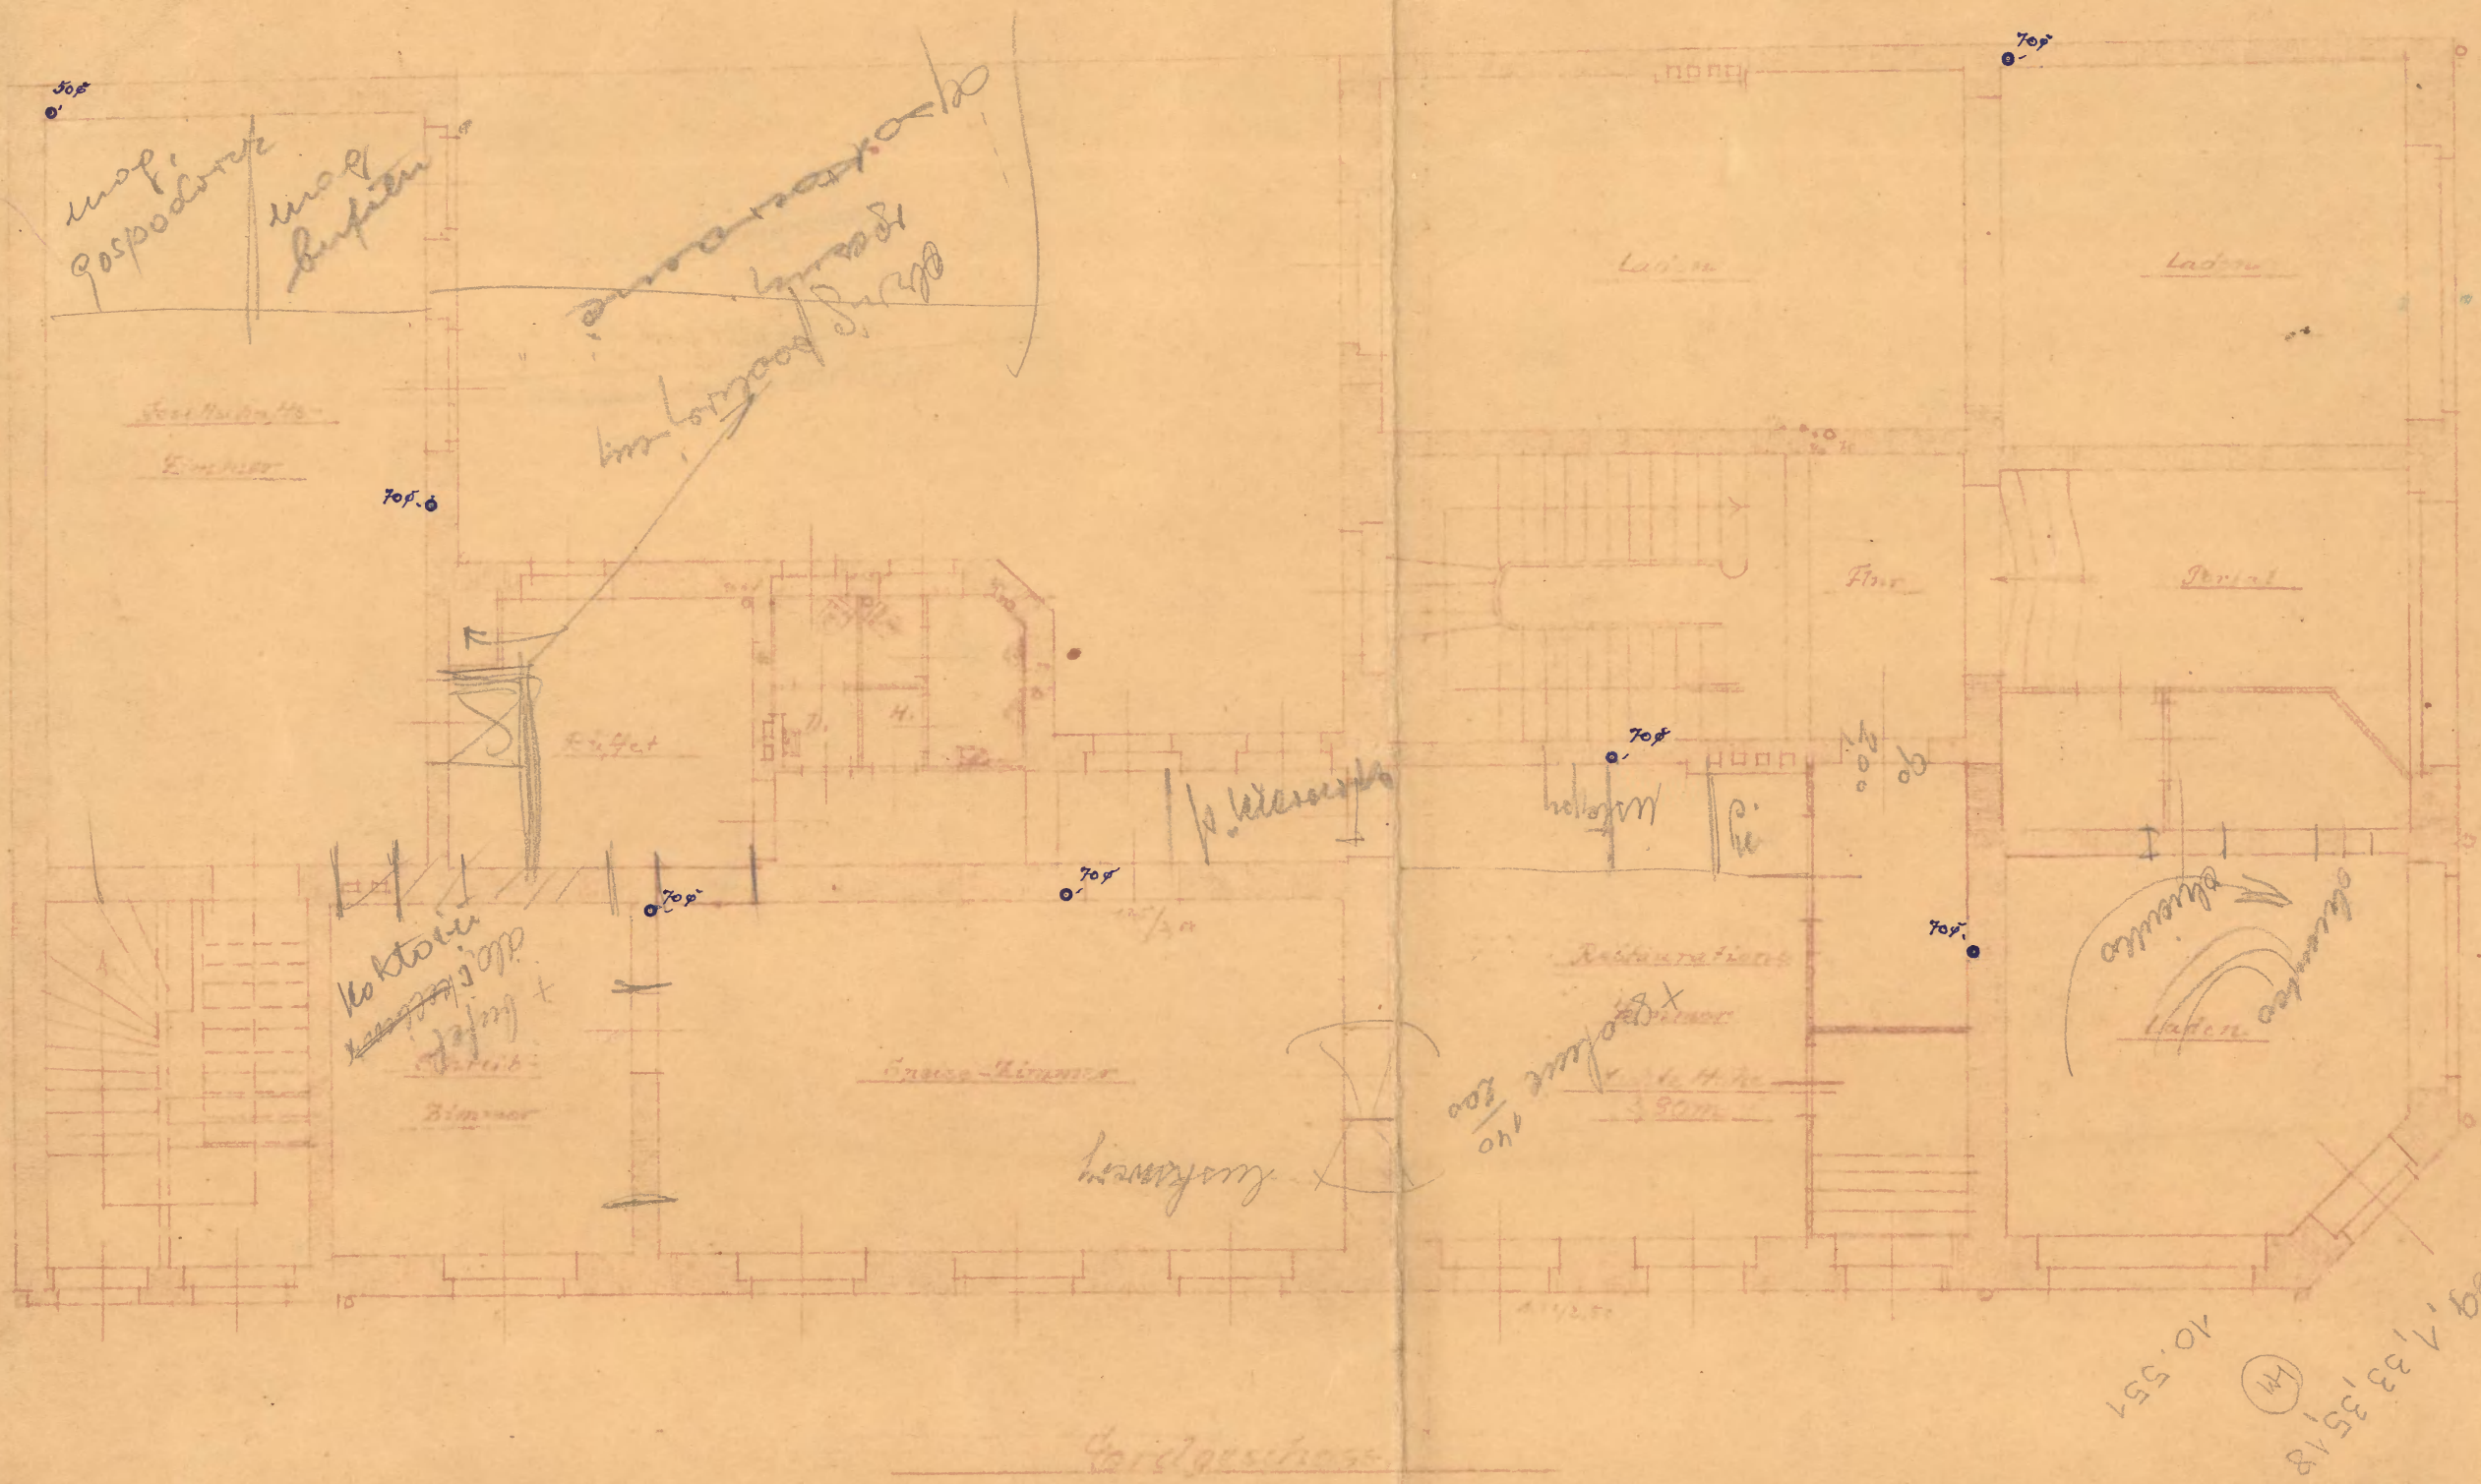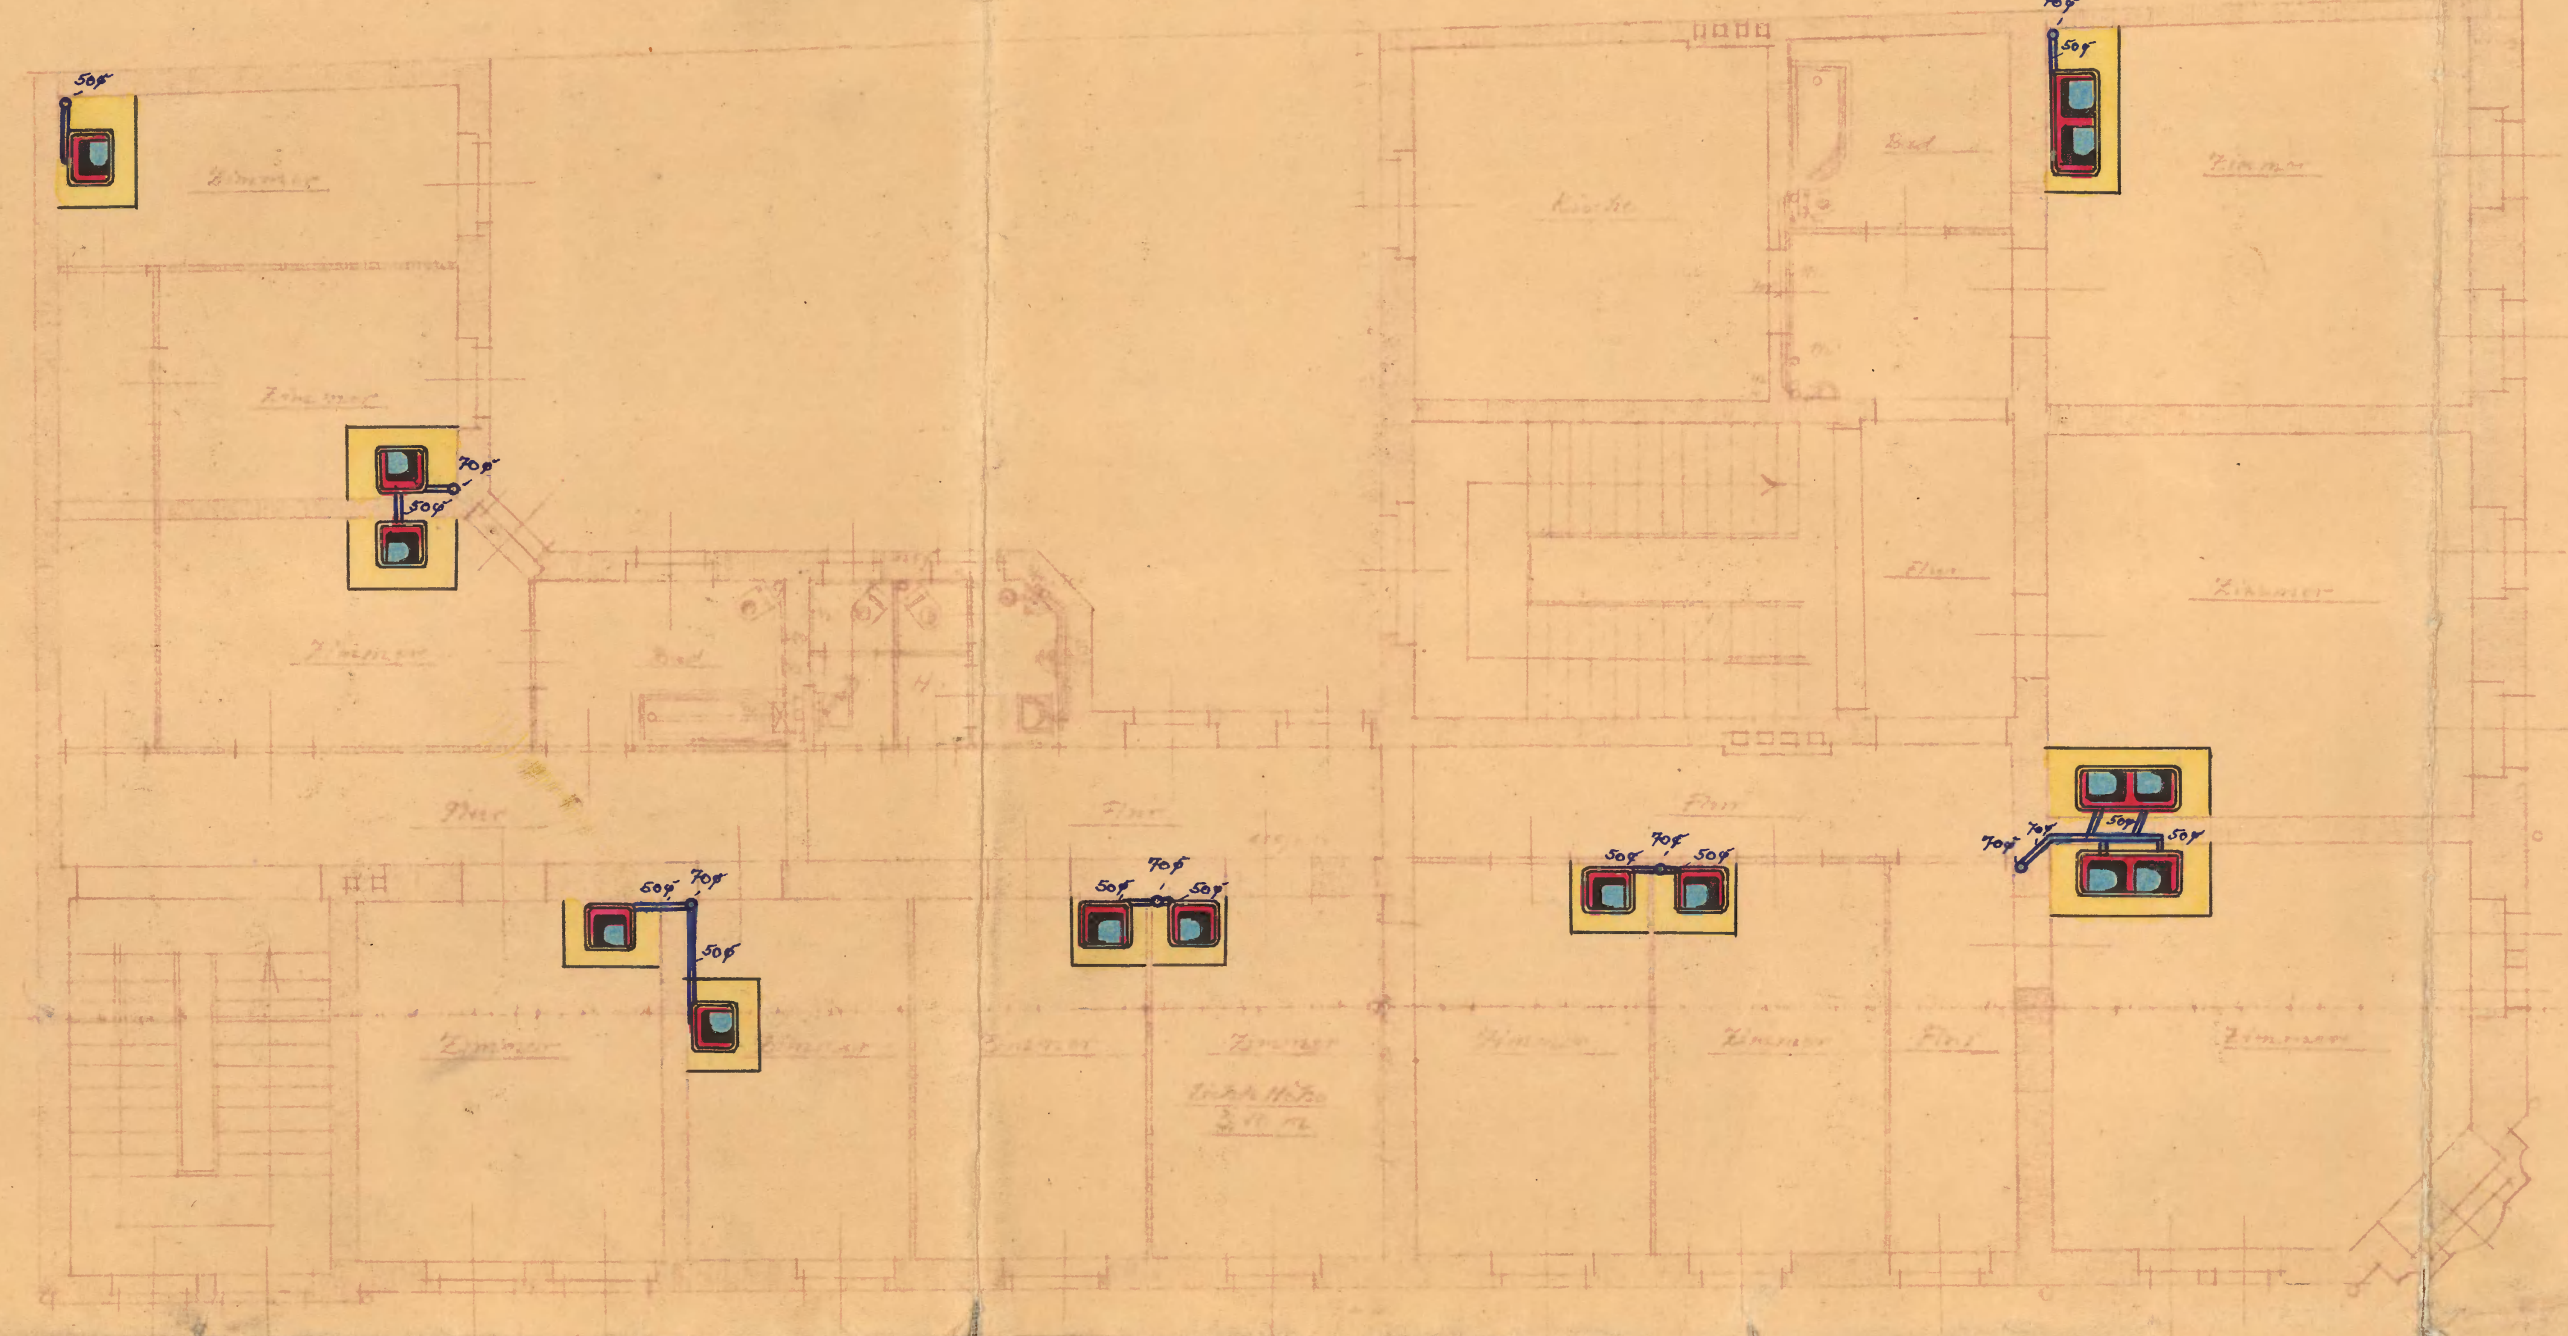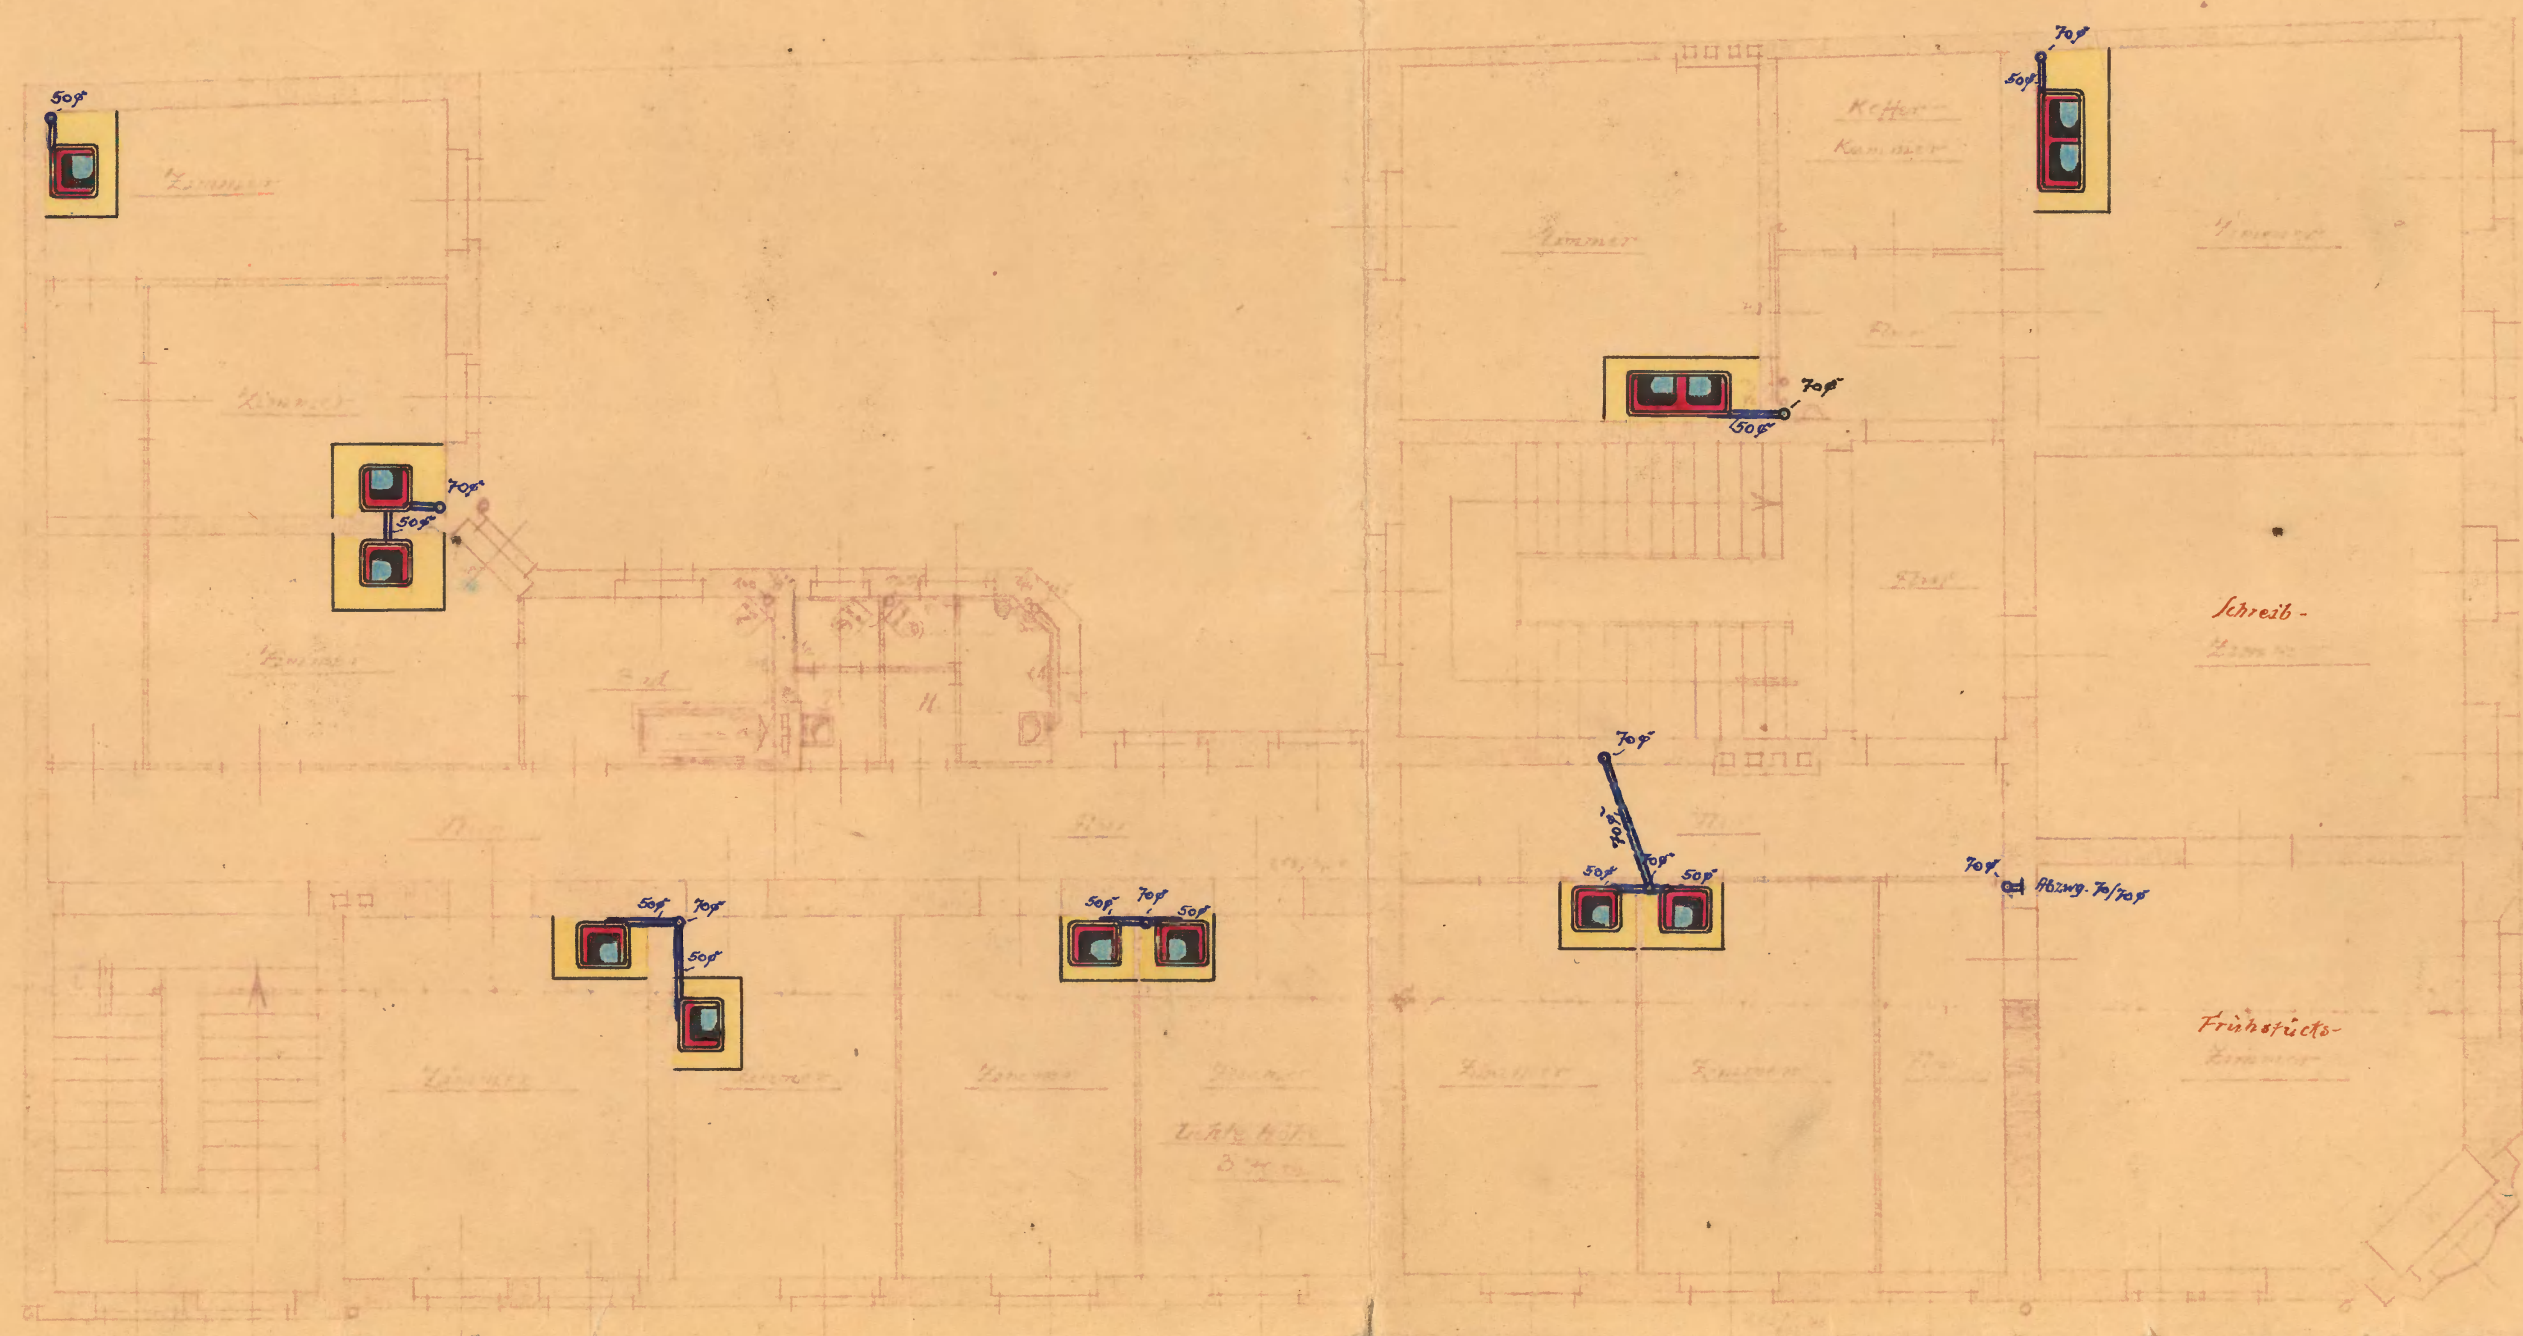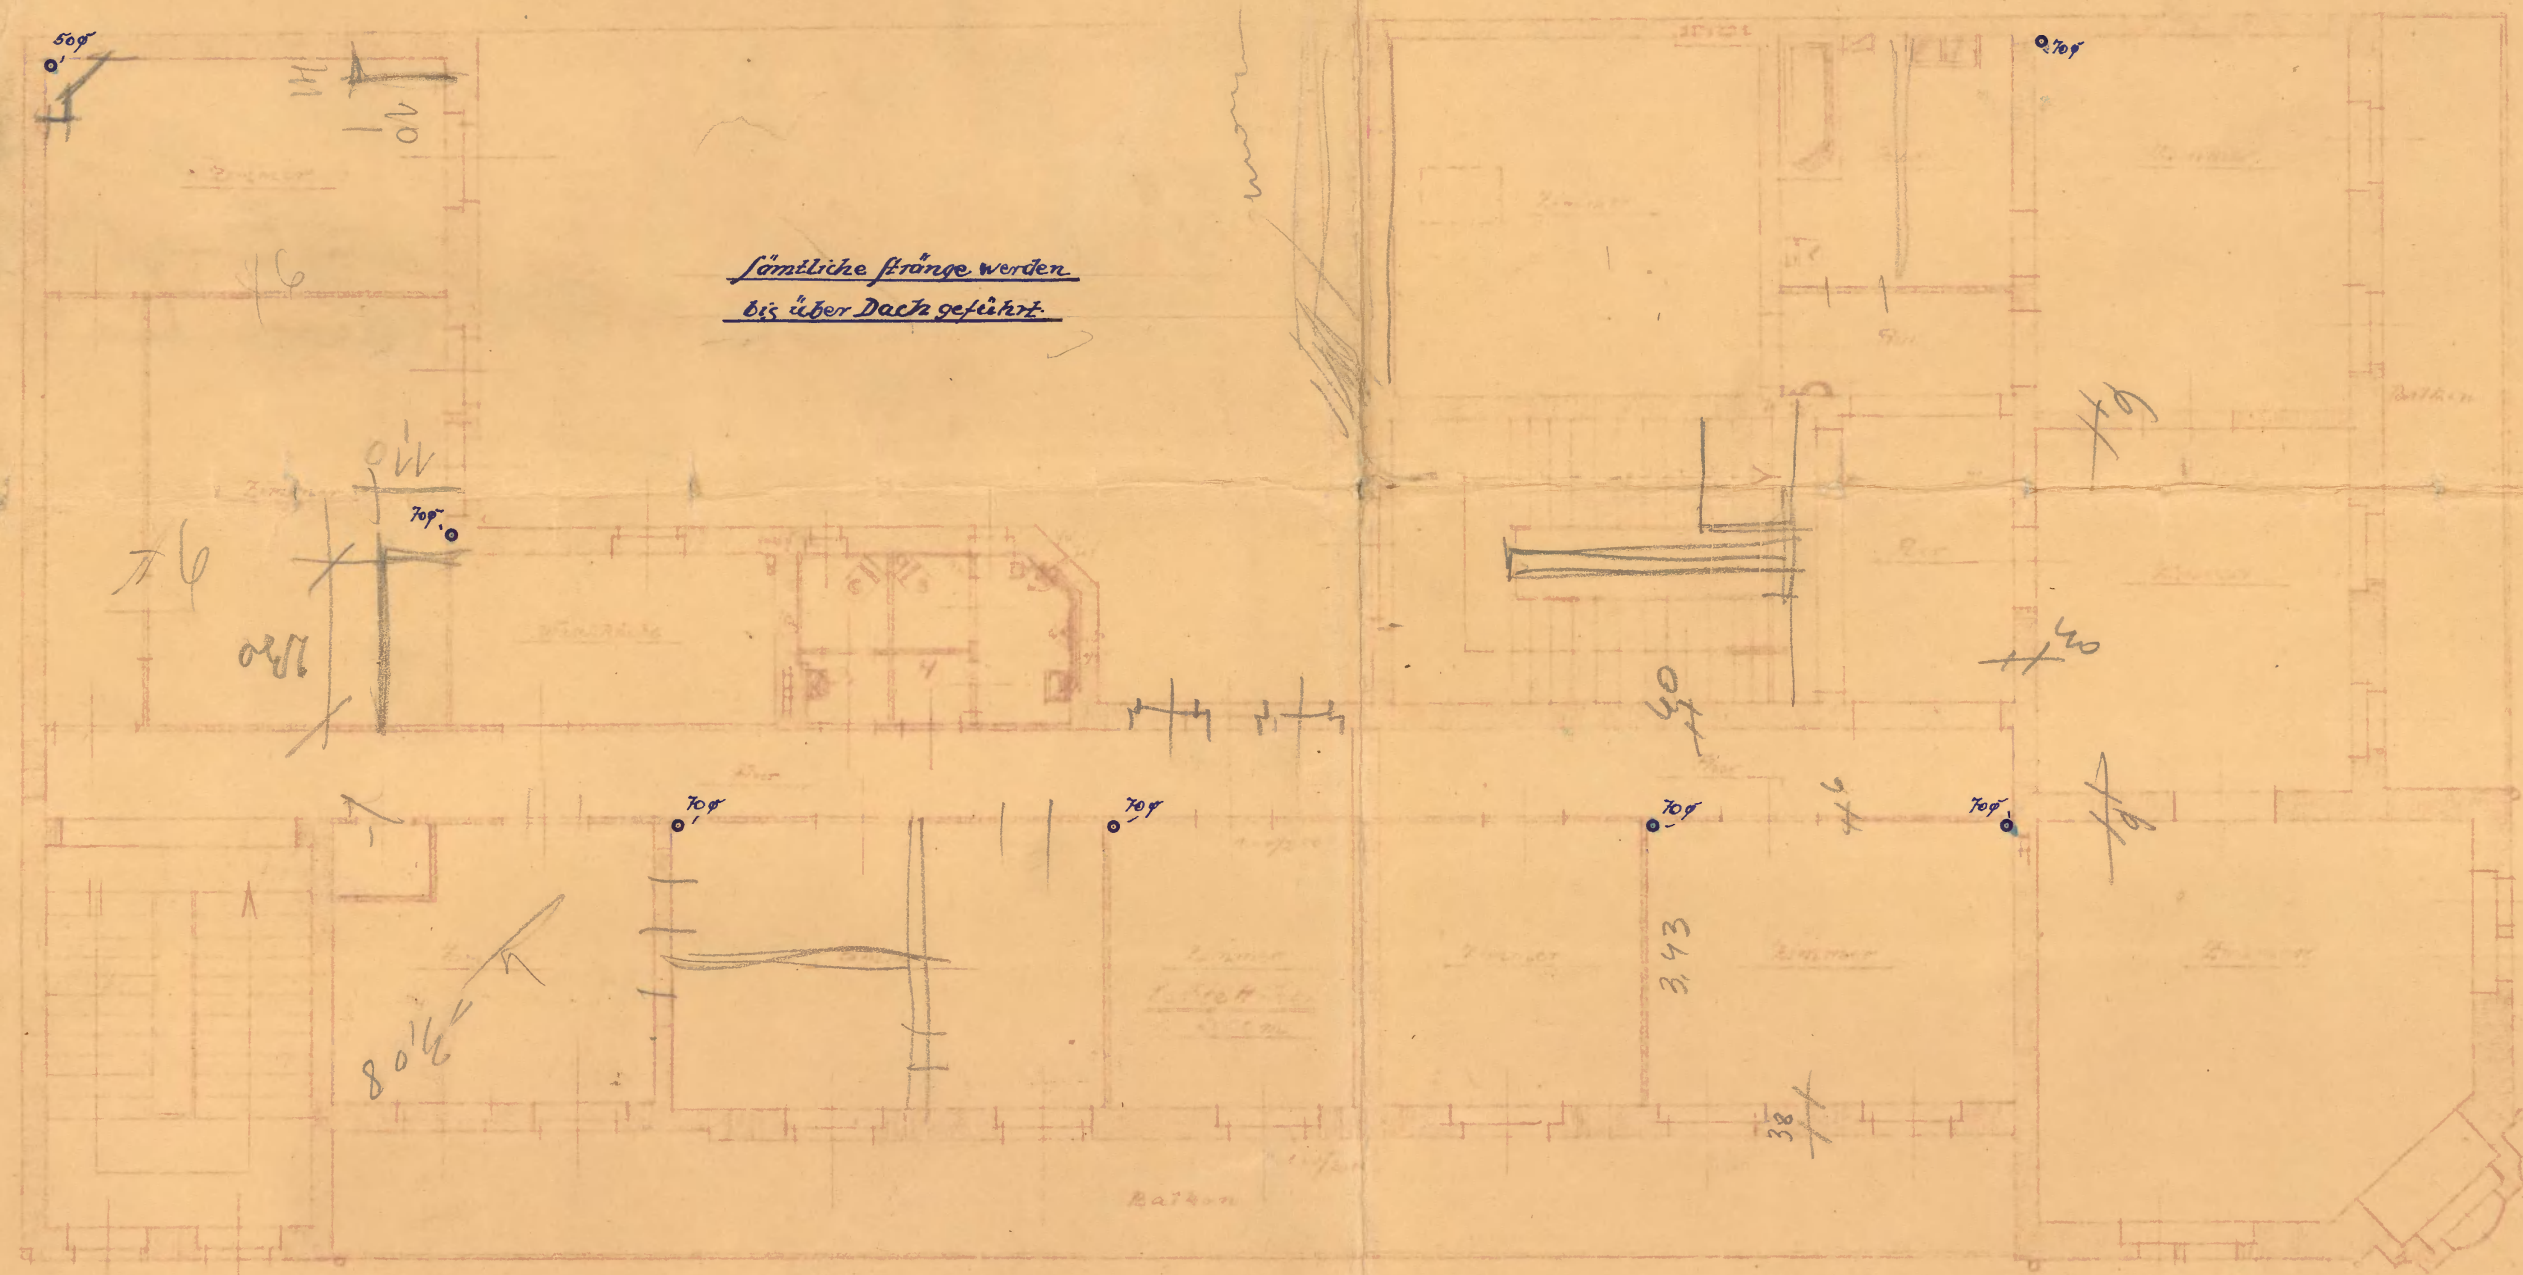

baupolizeilich geprüft
Reuthe O. S., den 18. Juli 1932.
Das Stadtbauamt

F. W. H. V. K.

Das Erlaubnisschein vom
19.7.32 32/60-1204/32 gehörig


Für die Ausführung:
Benjamin, den 4. Juni 1932

Karl Kozlik
Firma für
Heizung und Kälteanlagen
Reuthe O. S.

Kozlik


Der Besitzer:
Benjamin, den 4. Juni 1932

Prof. Kozlik

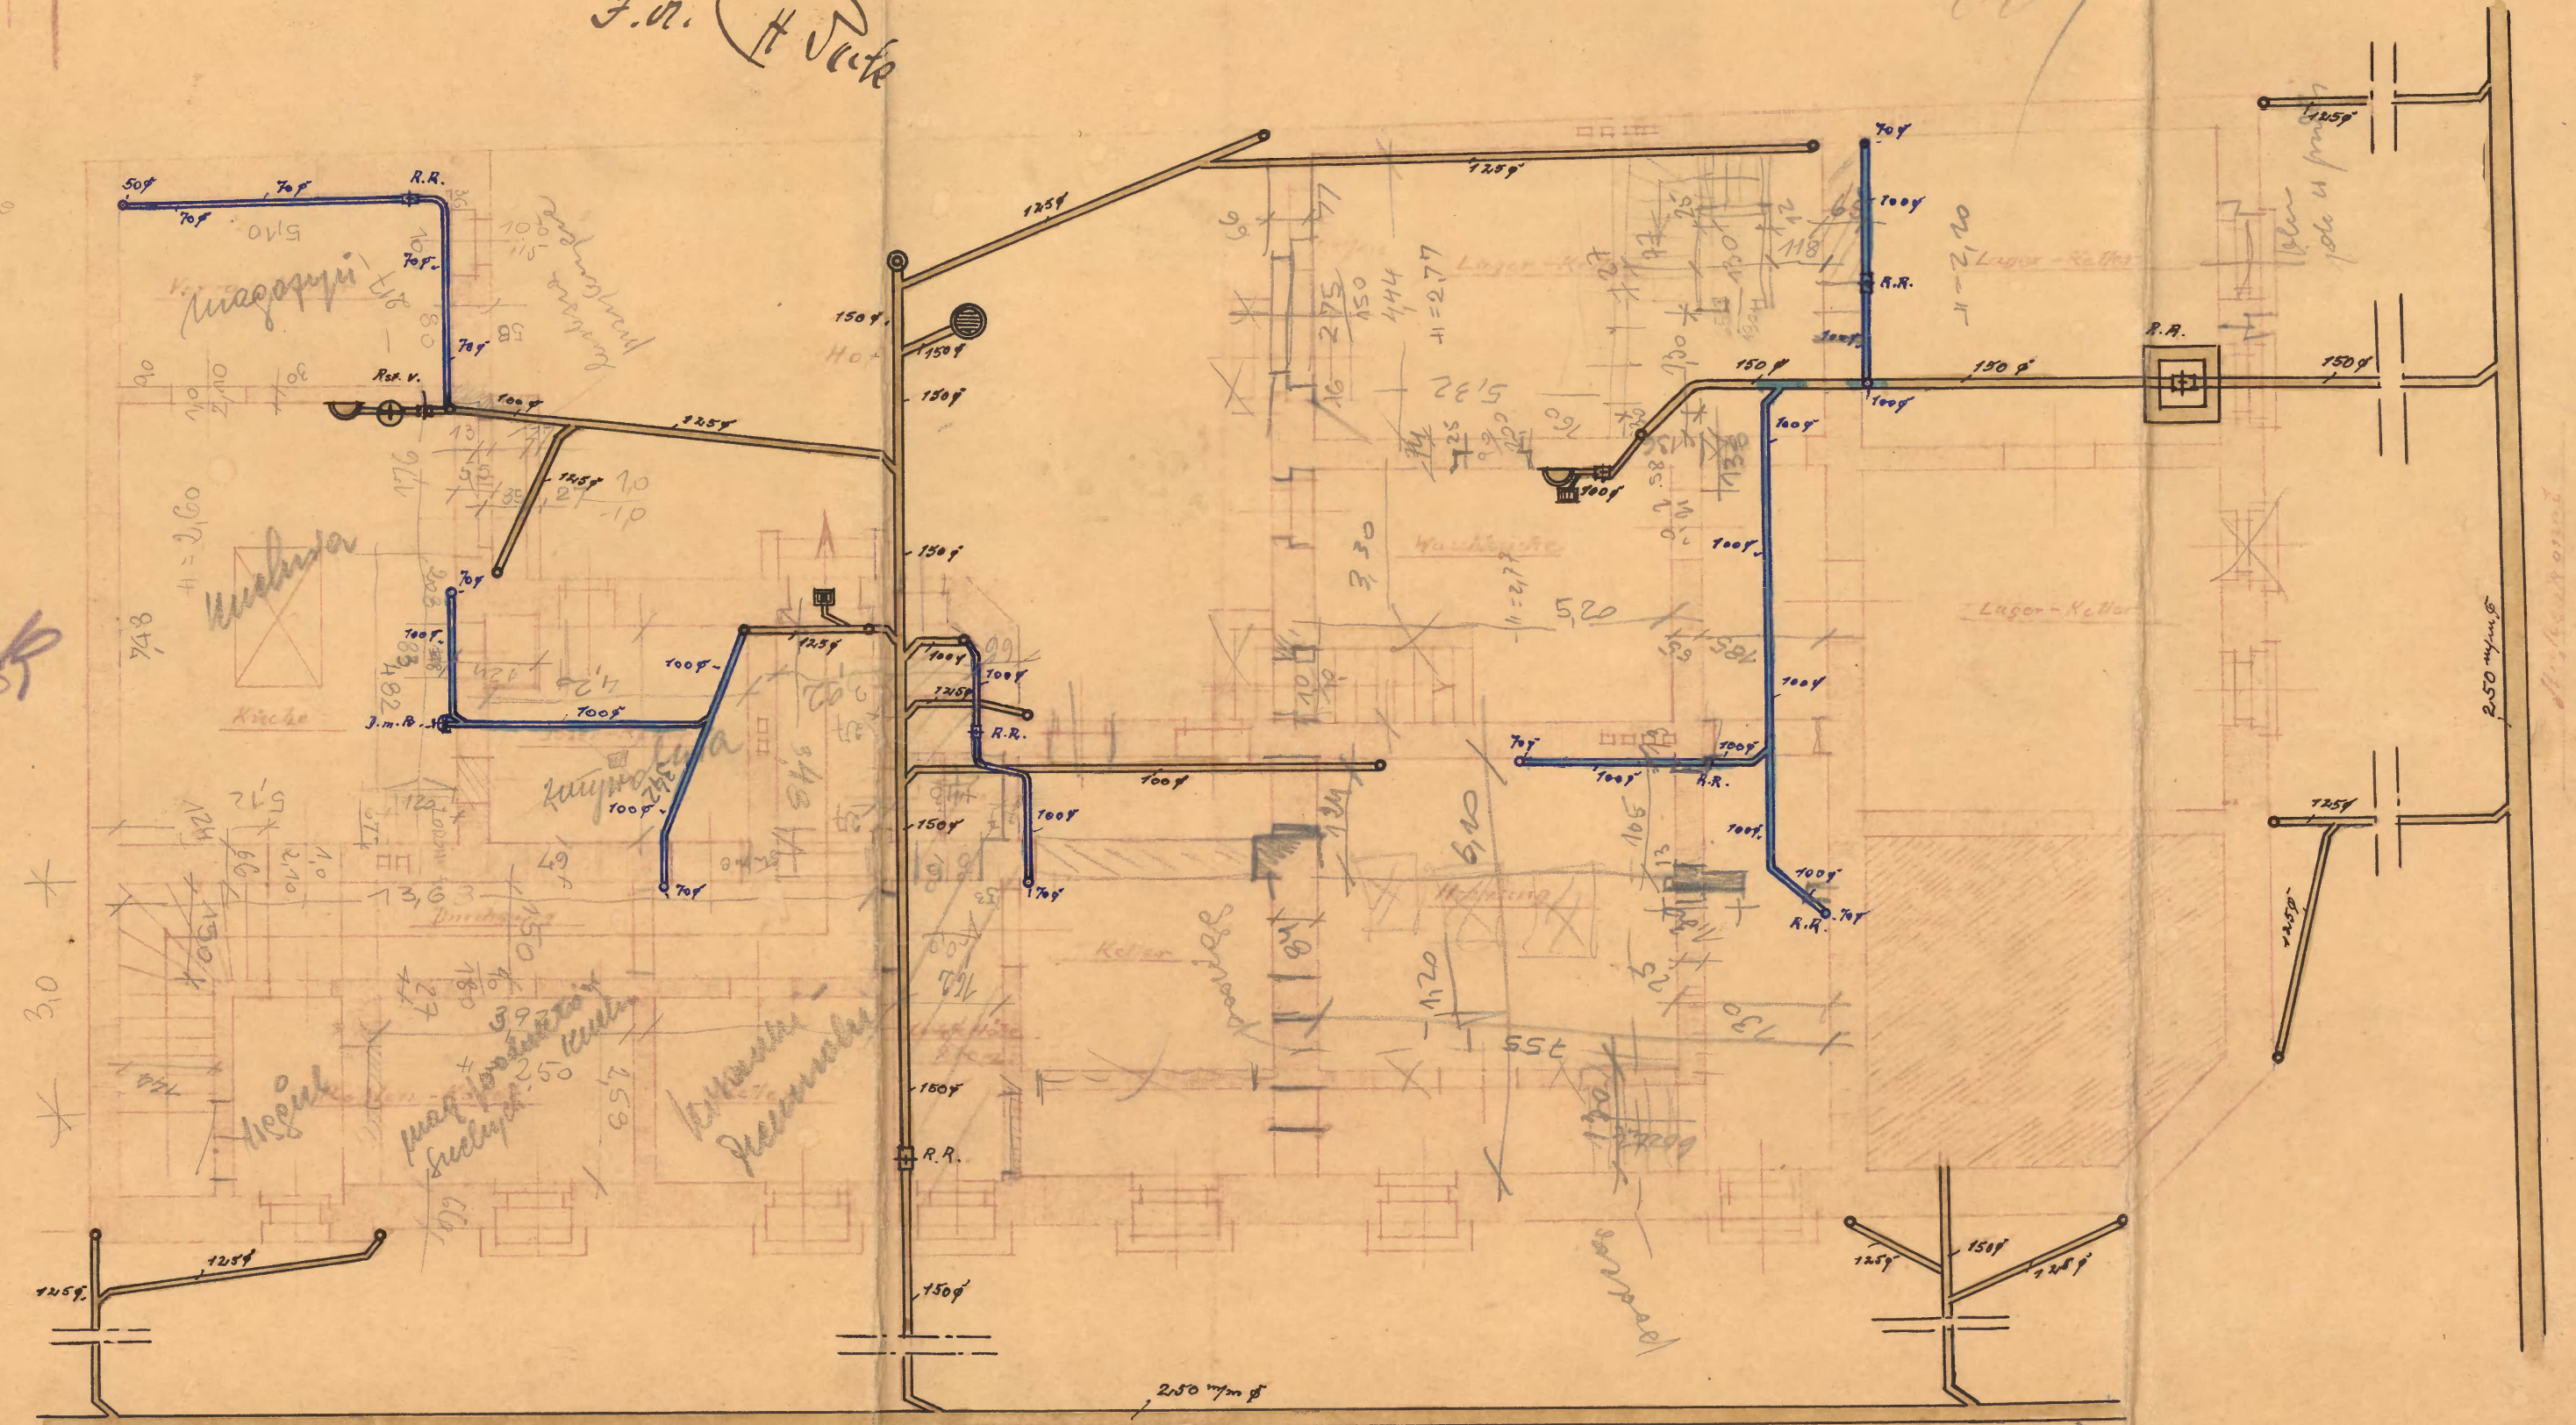


Zeichnung zur Vornahme baulicher Änderungen
in der Wohnung des Herrn Kaufmann Hugo Mende
Beuthen 9/5 Bahnhofstr. 19 Blatt 66 Gärten u. Wiesen.

M. 1:100

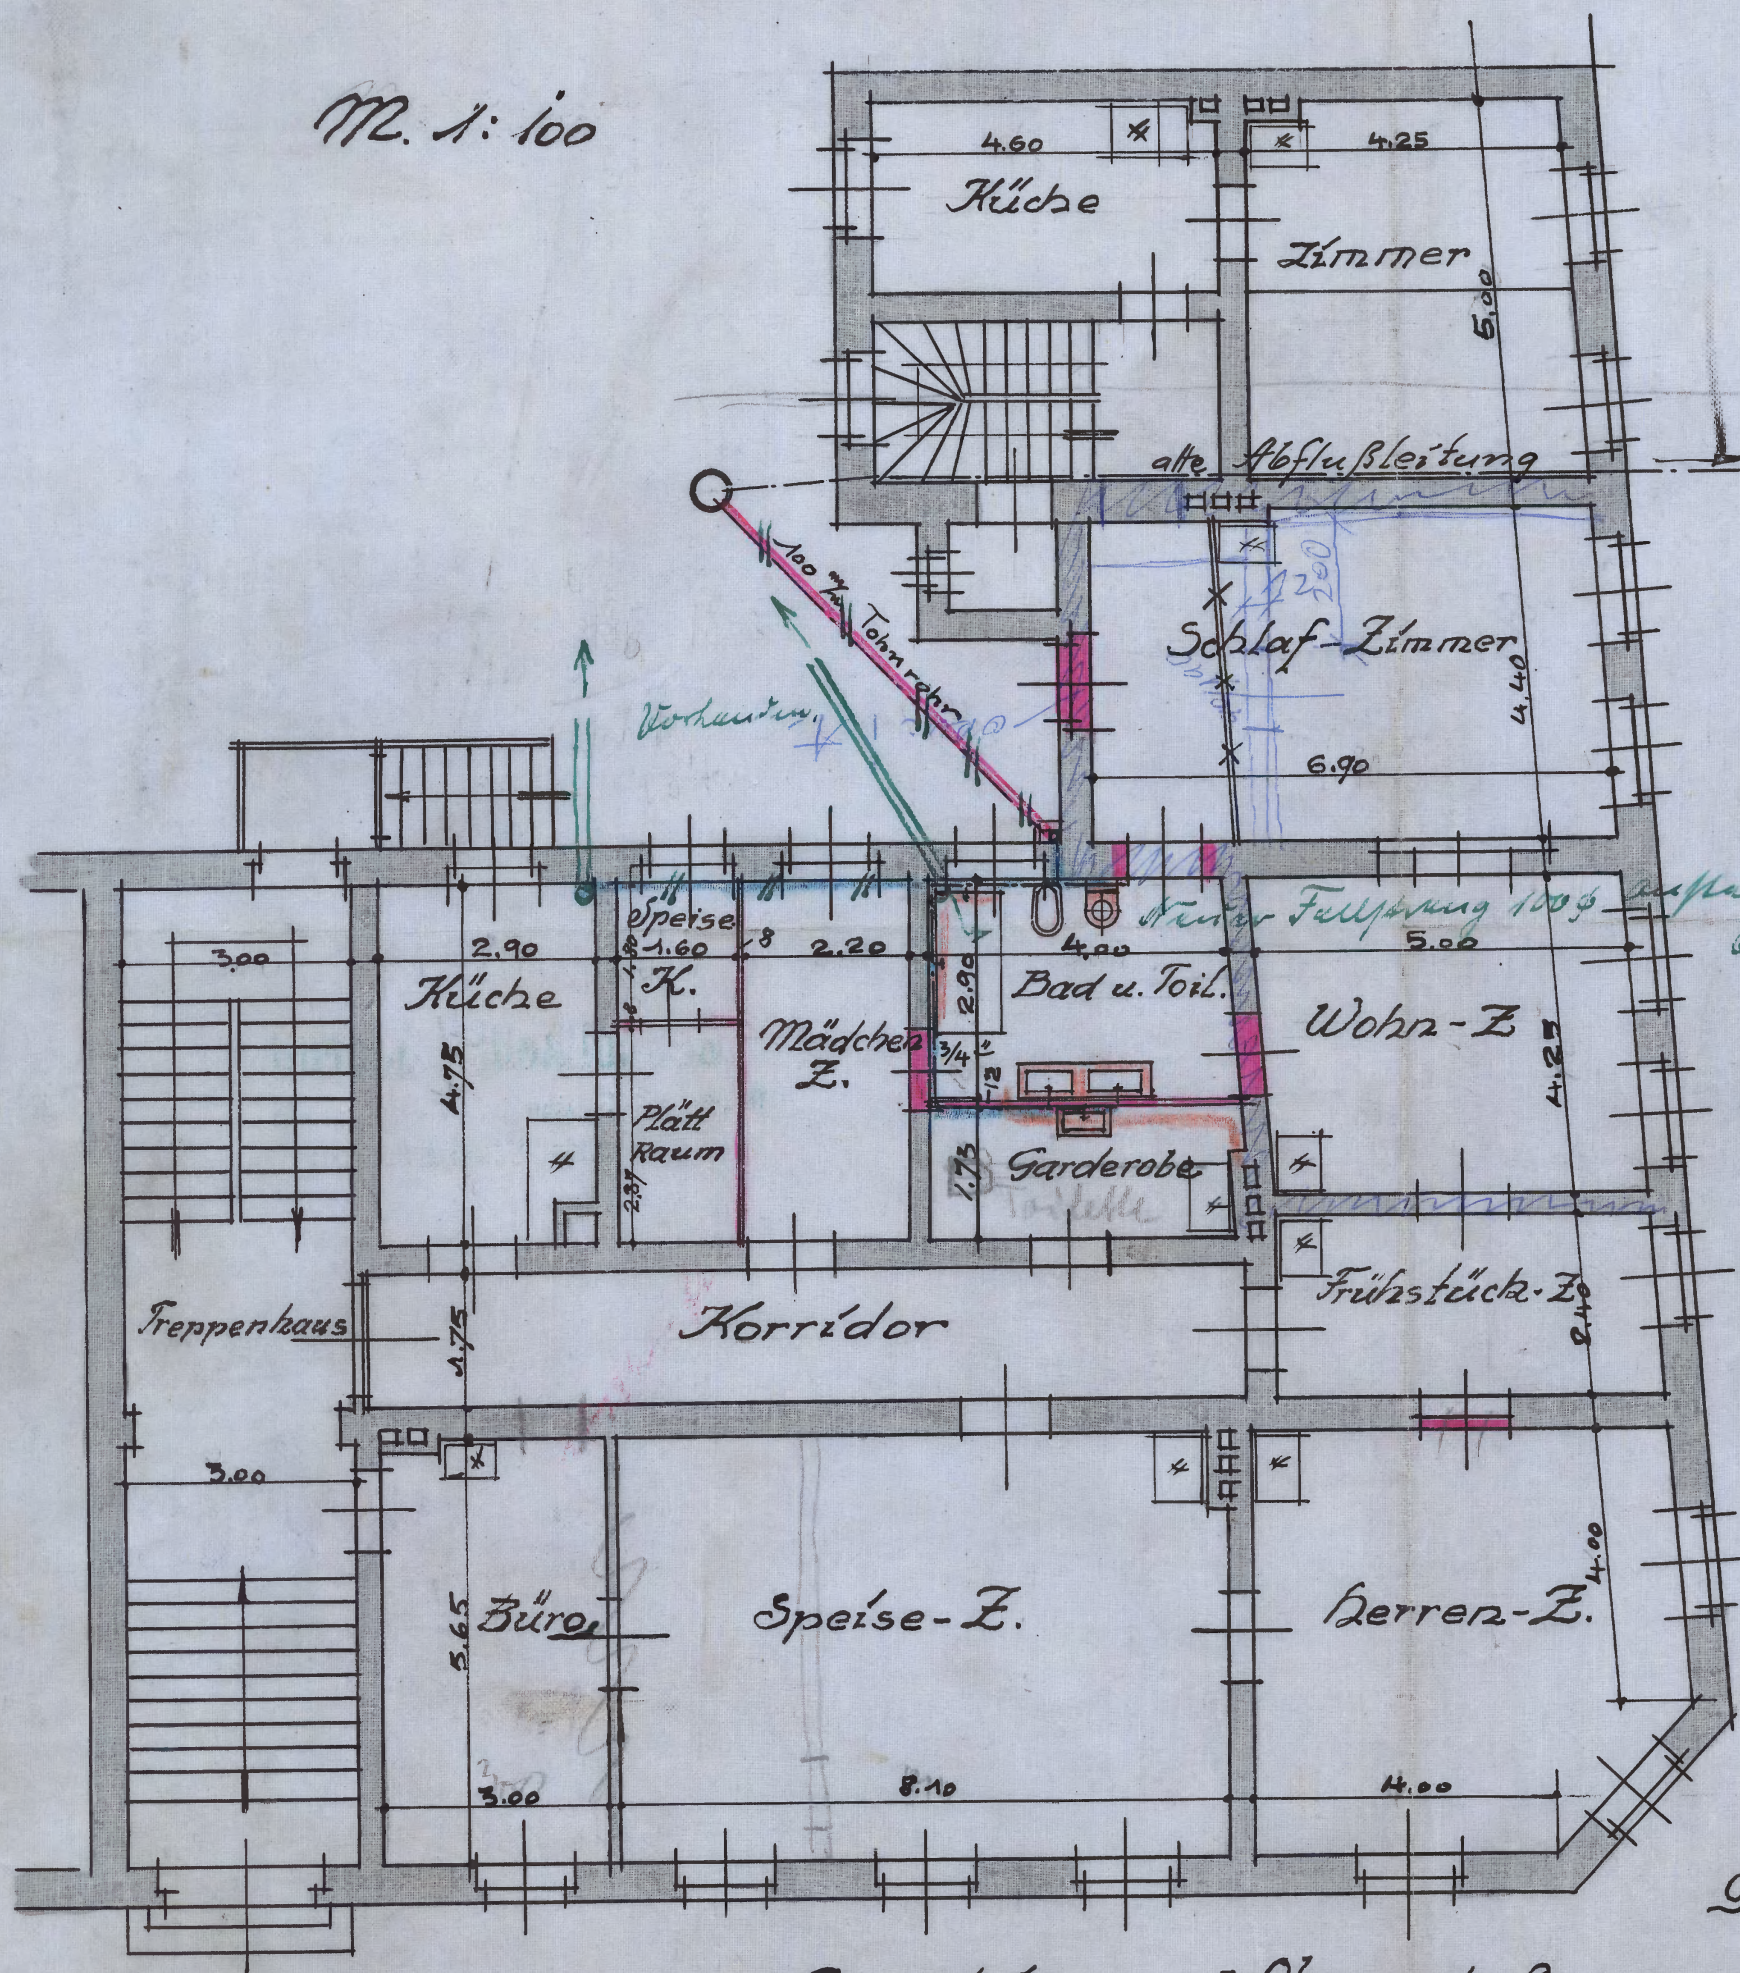

Grundriss I. Obergeschoß.

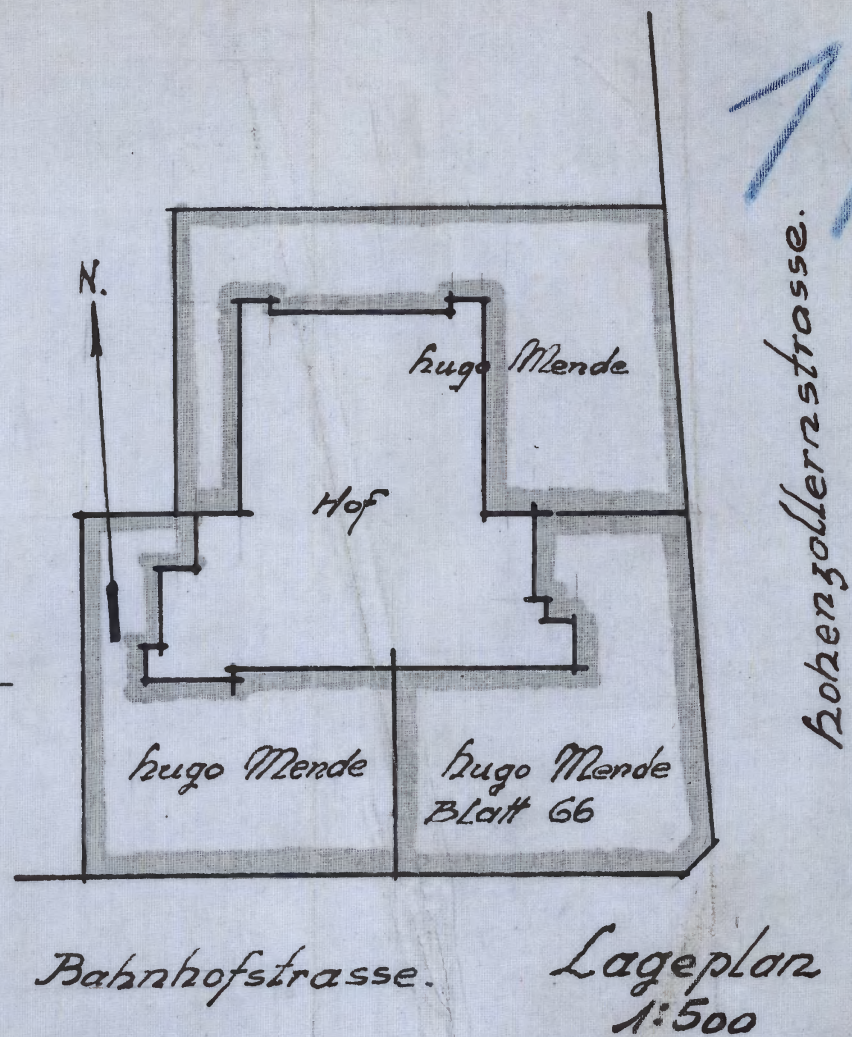

Baupolizeilich geprüft
Beuthen O/S., den 21. Februar 1928
Das Stadtbaumeisteramt

Handwritten signature and date: 21. II. 28.

Handwritten text: Nach Erlaubnis vom 1/3 28 - Nr. 431/28 gehörig

Beuthen 9/5 im Febr. 1928

Der Bauherr

Der Bauausführende.

Th. Wenzel
Maurermeister
Beuthen O/S.