

Kat. "A"

Akta Budowlane

ul. Al. Legionów 4

Rossetta 4

1901-1911

750

Acta specialia

der

Polizei-Verwaltung

zu Beuthen O.-S.

betreffend

die baulichen und gesundheitspolizeilichen

Verhältnisse etc. der Besetzung

Murfürsten-Strasse No. 4

Bureau IV.

Rosevelta

1.

Vol. I.

Angefangen den 3. 8. 1901

Geschlossen den _____

Sekt. II.


Tit. _____

Fach *83*

Fol. des Repert. _____

ROSEVELTA 4

4

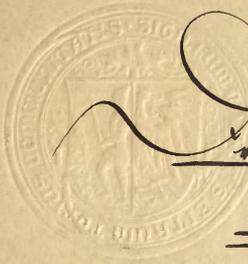

Der Magistrat.

I 53 II.

Beuthen O/S, den 12. September 1901.

IV 6712

Zum Einlass vom 5. August 1901.
F. No. IV 6 6718.

Wirdem der Herr Bauingenieur Dr. Brüning
sich bereit erklärt hat, zu den Punkten der
verlängerten Landaufnahme und Landaufnahme
aufgrund der Fortleitung eines Grundstück
zu ziehen, haben wir gegen die Entscheidung der
Kollegiums für die Aufnahme zur Eintragung eines
Grundbuches nach Voll und Umverteilung
mit dem Grundstück Einwendungen nicht zu
erheben.

In Vertretung.
Friedrich.

Ca

der Polizei-Verwaltung

Hier.

- 3. Lieferungsverhältnisse sind eingehend anzugehen.
- 4. Lieferungen in Liefervermerk Nr. 136
- 4. Von der Fortführung der Beschaffung sind die Lieferungen nicht abstrahieren.
- 5. Ob die folgenden Lieferungen

für
 sich beziehen von dem hiesigen Landesbauamt.
 dessen Bauvermerk zur Aufnahme und demselben
 abgeben dem Landesbauamt zur Aufzeichnung
 weiter zu geben.

- 6. In dem Bauvermerk sollen folgende Angaben stehen
 der Landesbauamtplan übertragen werden ist.
 G. H. K. dem Herrn Stadtkämmerer 5-4089
 mit dem Fortschritt der Lieferungen
 Fortführung der Lieferungsvermerk.
 H. Kauf 4 Lieferungen.

Perthen G. d. d. 18. September 1901.
 In folgender Ausführung.

H. H. Hoover

Zur Canzlei am	19/9
Mundt am	19/9
Ab am	19/9
Zurück am	19/9

Im Rohbau coupésgemäß ausgeführt; die
 Arbeiten des inneren Ausbaues sind im
 Gange, so daß die Gebrauchsabnahme voraus-
 sichtlich im Februar 1902 erfolgen kann.

D. Stb. 9/ii 01.

B.

IV 68387

Statische Berechnung

Der bei dem Bau der neuen Oberbürgermeister
Dr. Brüning
zur Verwendung kommenden I. Träger.

Annahme. Für die massiven
Wände sind Wygasch'sche Gipsplatten-
platten vorzuziehen. Das Gewicht
insgesamt beträgt ungef. 500 kg

Träger des Kellergeschosses:

Sanitierungslänge 5,54 m

Ladung eines Trägers:

$1,06 \cdot 5,54 \cdot 500 = 2935 \text{ kg}$ ²⁸⁸⁰

Das Widerstandsmoment ist

$W = \frac{P \cdot L}{8} = \frac{2935 \cdot 5,54}{8} = 203$
 $\frac{1}{8} \cdot 1625 = 203$ ²⁸⁸⁰

Träger genügt I. S. 4. mit W=246

Zur Verwendung kommt I. S. 4. mit W=281

~~Die Reaktionskraft ist:~~

~~$$a = \frac{540 + 3068 \cdot 2,08}{2 \cdot 2,68} = 2667$$~~

~~Die Reaktionskraft ist:~~

~~$$b = 540 + 3068 - 2667 = 971$$~~

~~Das y-förmige Öffnungsprofil liegt im Abstand h von a~~

~~$$2667 = \frac{540x + 3068}{2,68} \cdot 1,90$$

$$h = 0,99 \text{ m}$$~~

~~Das Biegemoment ist~~

~~$$M = \frac{1}{2} a \cdot h = \frac{1}{2} \cdot 2667 \cdot 97 = 129350$$~~

~~Das Schubspannungsmoment ist:~~

~~$$W = \frac{M}{l} = \frac{129350}{8,45} = 15426$$~~

~~Gründer gemüßt 4 St. 4,2 m mit $W = 168$
oder 2 geschwächte Träger N.P. 16. mit $W = 234$
Träger des oberen Stockwerks:~~

Trägerweite Länge 2,68 m

Ladung wird $F_{Lad} = 105 \cdot 2,68 = 281,4$

$W = \frac{F_{Lad}}{l} = \frac{281,4}{8,45} = 33,3$

Gründer gemüßt 1 St. 1,7 m mit $W = 55,7$

Träger des oberen Treppenablaufes:

Trägerweite Länge 2,68 m b.

Gemüßt pro qm wird $F_{Lad} = 105$

pro qm $F_{Luft} = 300 \text{ kg}$

Ladung wird $F_{Lad} = 105 \cdot 300 = 31500$

$W = \frac{F_{Lad}}{l} = \frac{31500}{8,45} = 3728$

Gründer gemüßt N.P. 16. 10 mit $W = 374$

Beuthen V, den 28. Juni 1901.


[Handwritten signature]

*Genehmigungsgesucht.
Beuthen V, den 10. August 1901.
Der Oberbauverwalt
Bauer, Beuthen.*

Bauplan


zu einem Wohnhaus für Herrn Dr. Brünning

an der verlängerten Breitenstraße.

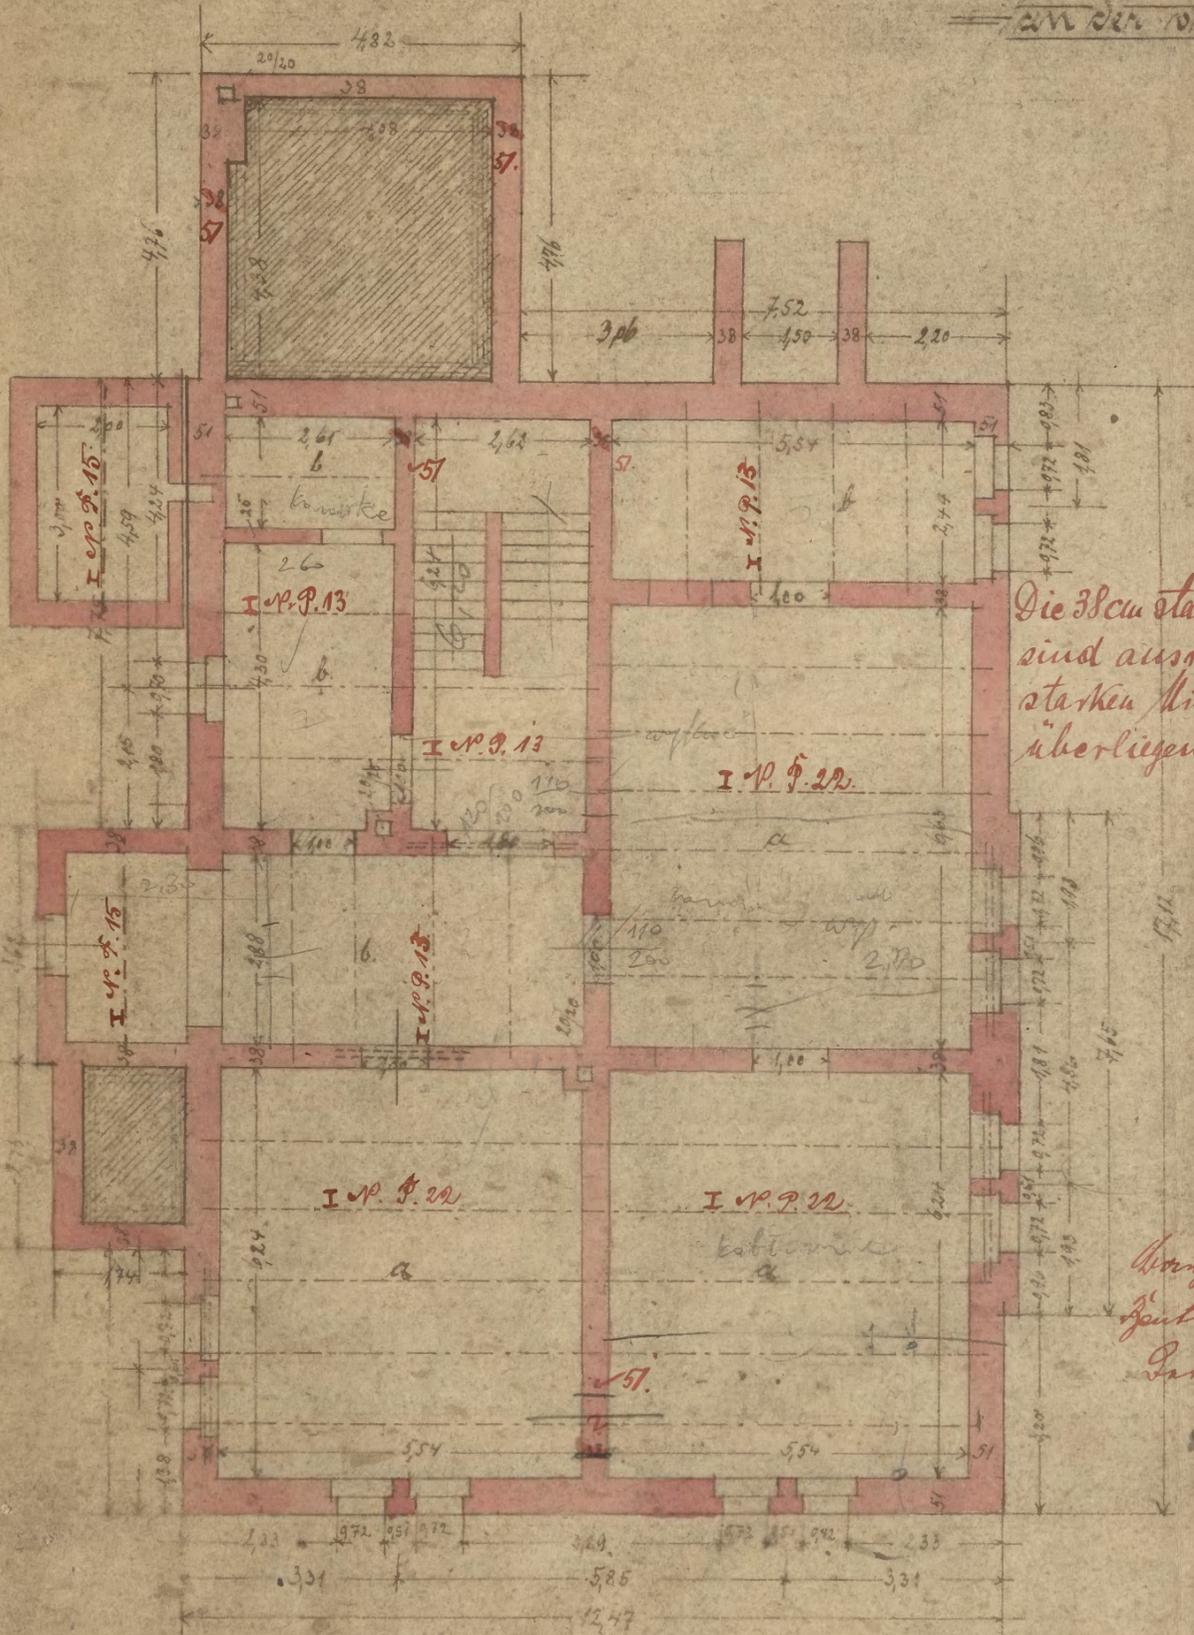

Die 38cm starken Mittelwäner sind ausreichend bei 25cm starken Mittelwäner der überliegenden Geschosse.

Wingolzigstr. 10. 110. 01.
 Carl Brünning
 Brünning

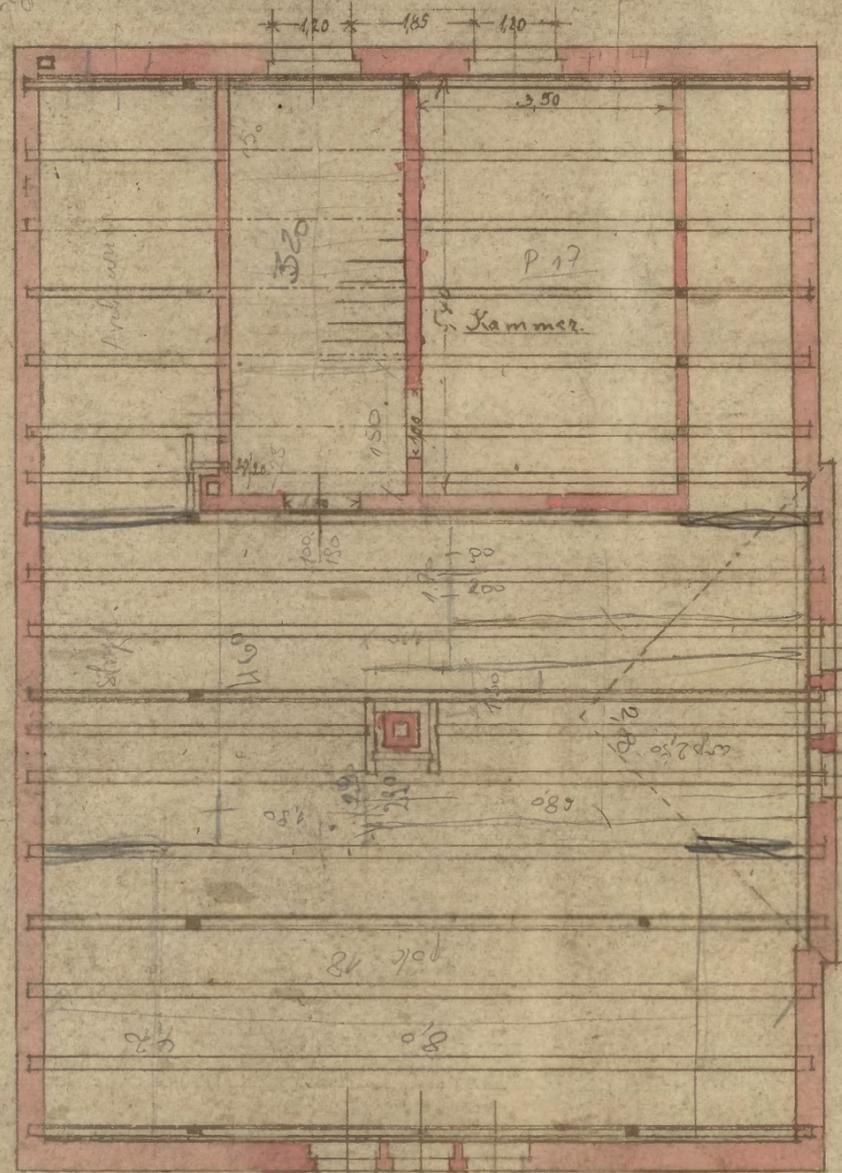

Brüthen J. 1. 8. 1901

Für die Bauplanführung
 J. Meyer
 Baumeister


Kellergeschoss

Maßstab: 1:100

Dachgeschoss

Brüthen J. 1. 8. 01



Dr. Brünning

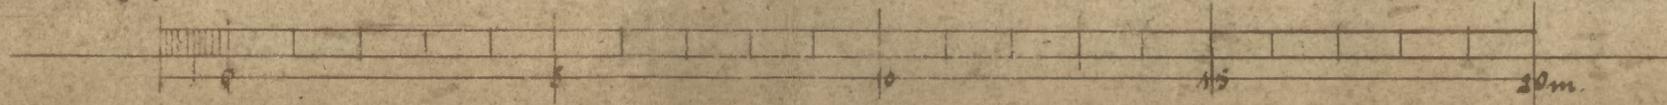

Bauplan

in einem Wohnhaus für Herrn Dr. Brünning

an der verlängerten Breitestraße

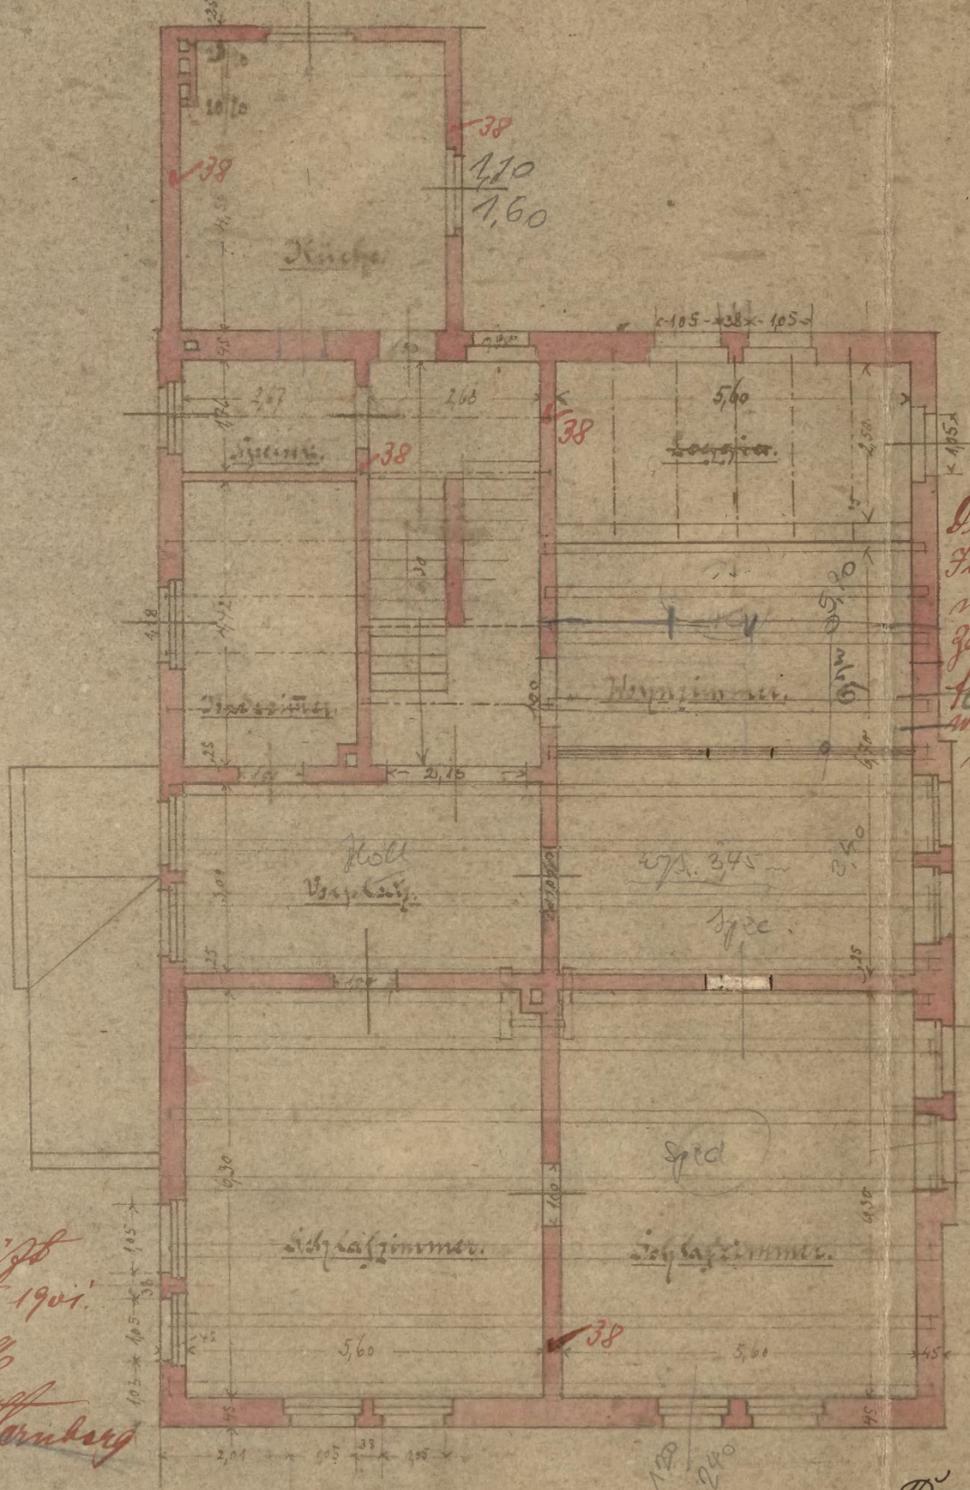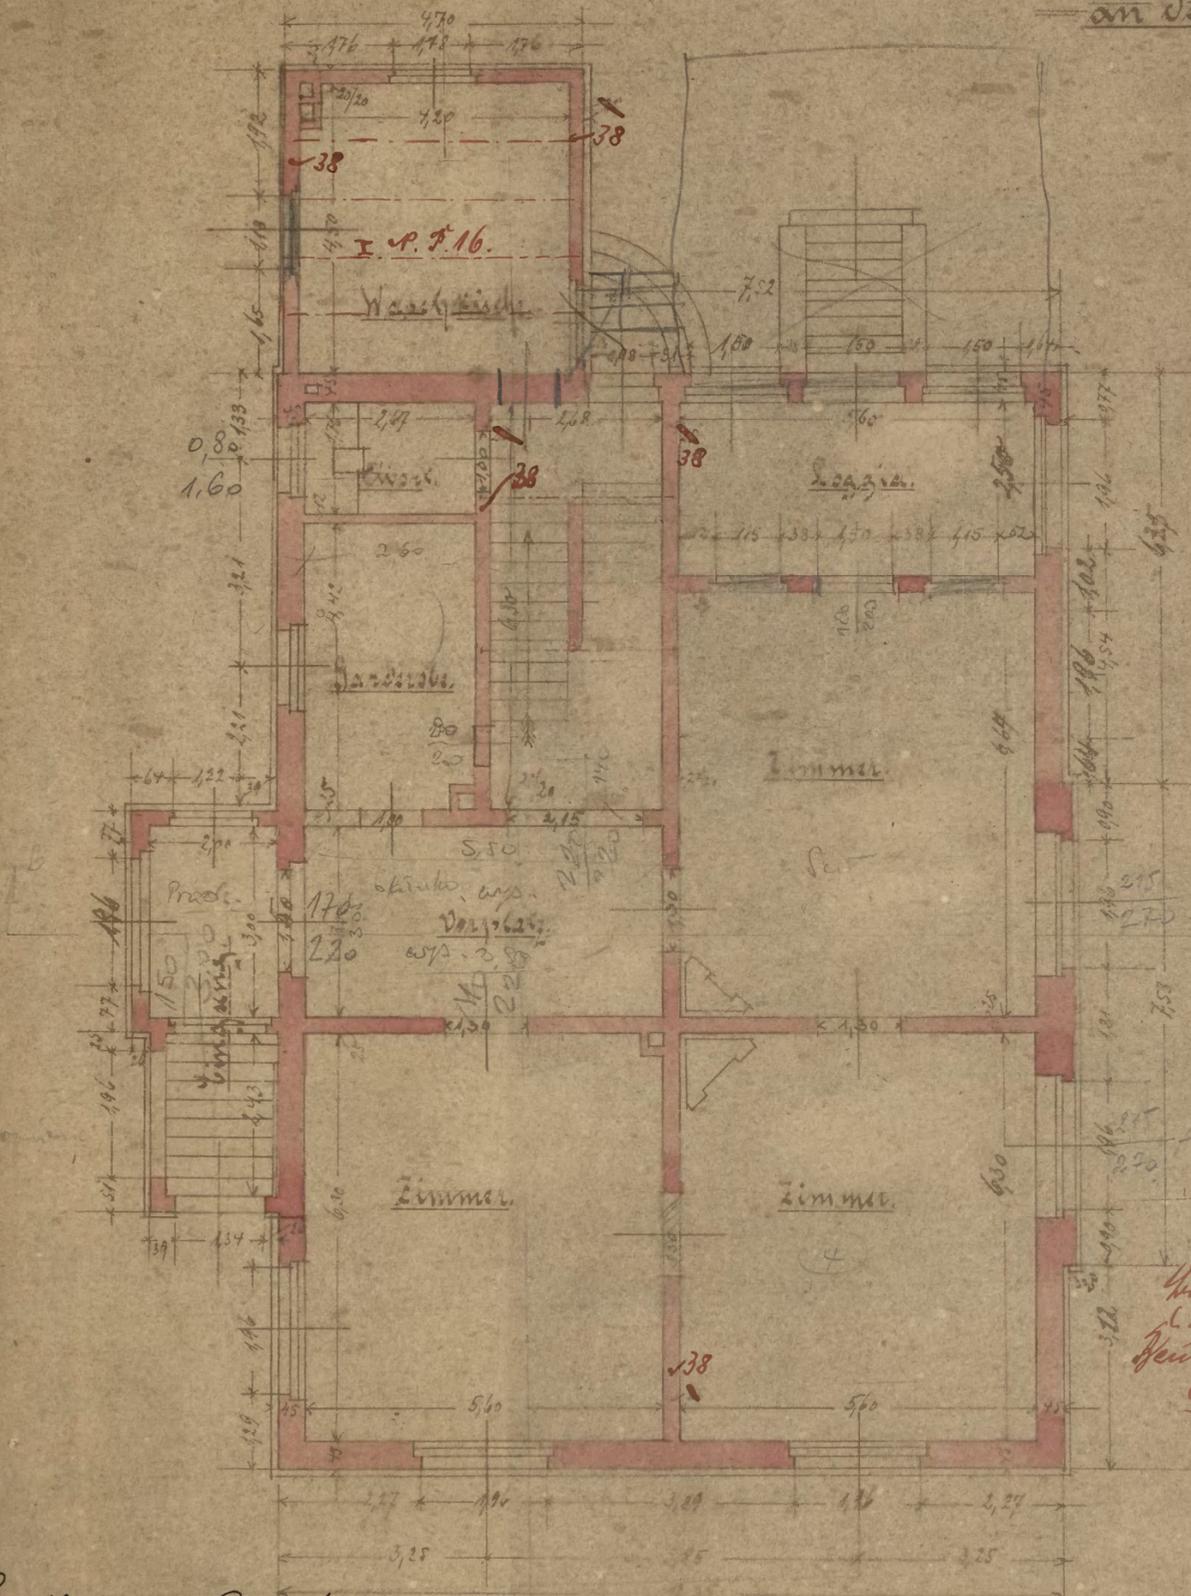

Die 25 cm starken Inneneinde sind mit Klinkern in verl. Zementmörtel auszuführen. Andernfalls wäre eine Mauerstärke von 38 cm erforderlich.

Unregelmäßig gezeichnet
Heute am 10. VIII. 1901.
Im Auftrage

Brunner, Hornberg


Reuthe G. S. 1. August 1901
Für die Bauvernehmung
J. Meyer
Baumeister

Reuthe G. S. 1. 8. 01
Dr. Brünning

Maßstab 1:100.


1. Obergeschoss.

Erdgeschoss.

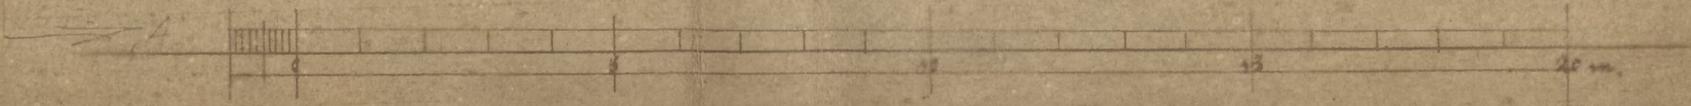

Baunntwurf

zu einem Wohnhaus für Herrn Dr. Brünning
an der verlängerten Brühlstraße.

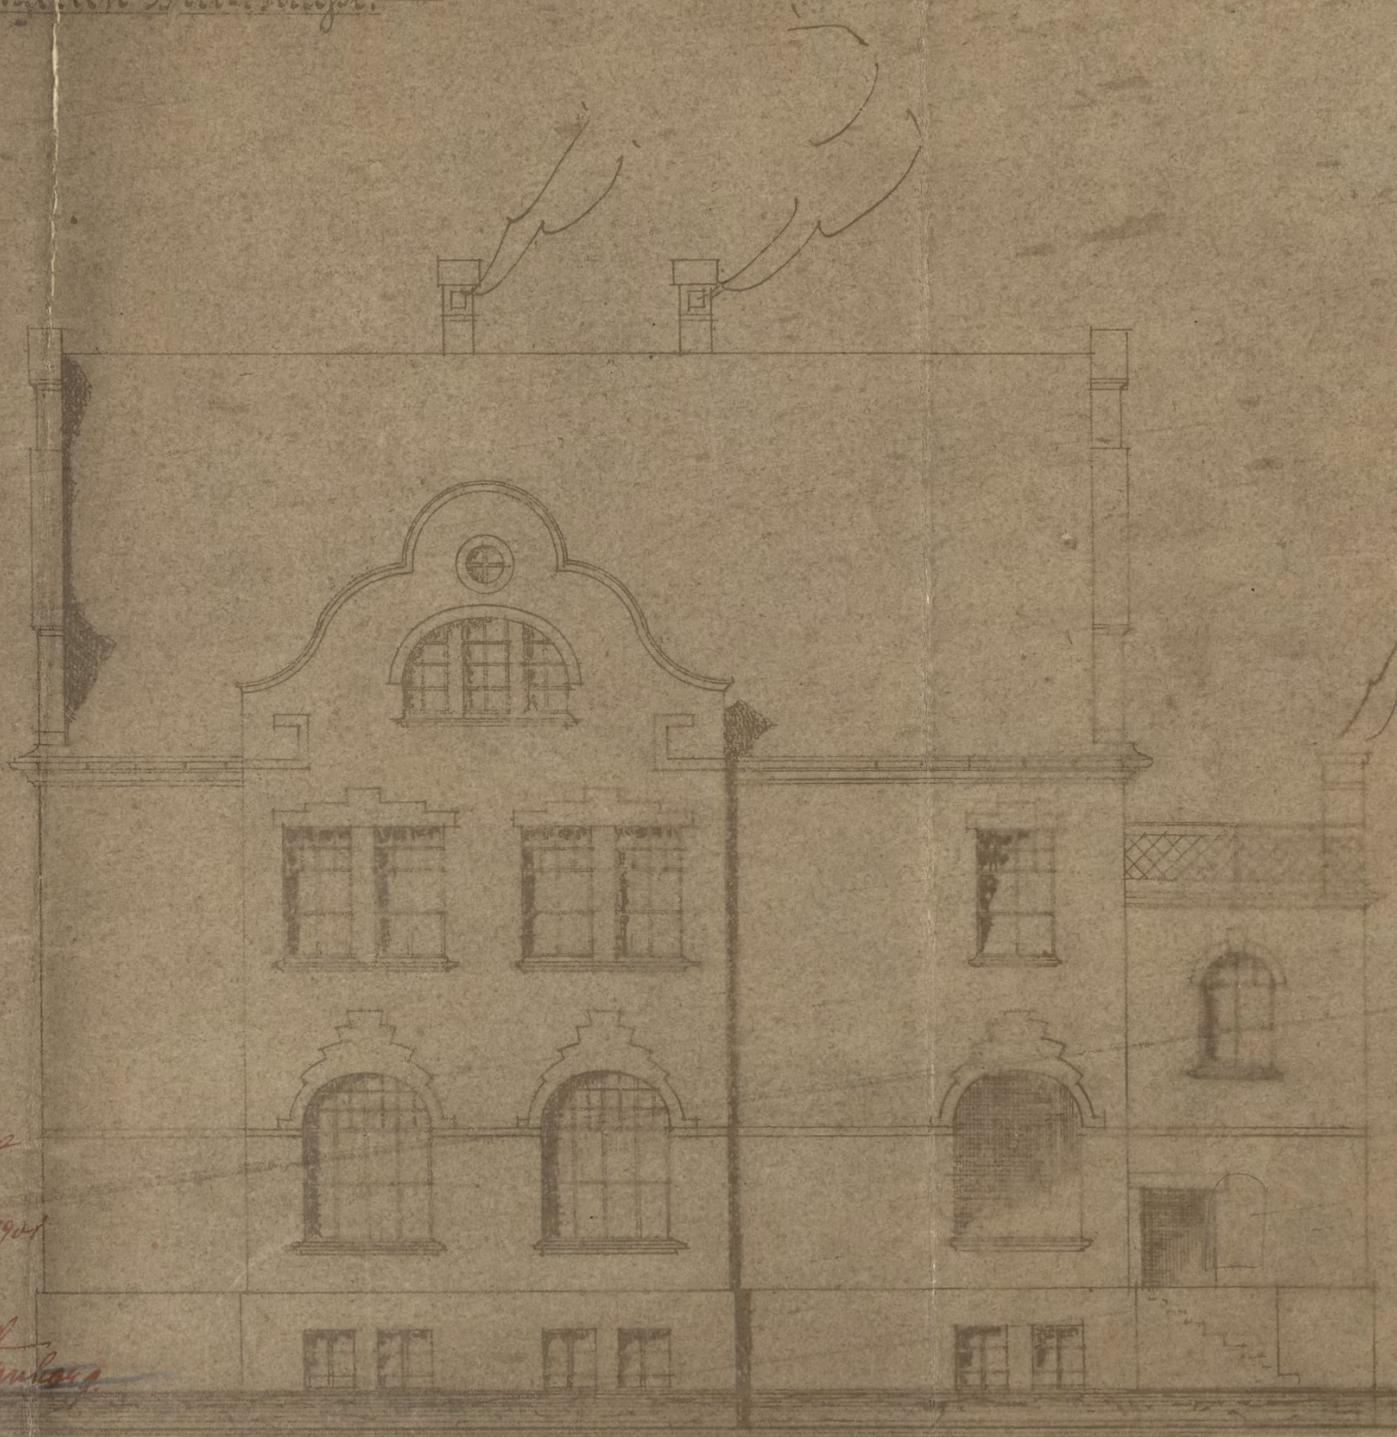

Handwritten notes in red ink:
Königsplatz gegenüber
Heuten Pl. Nr. 10. 18. 01
Für Herr Brünning

Brügger

Heuten Pl. N. 10. 18. 01

Handwritten signature and text:
Für die Bauverwaltung
J. Mygale
Baumeister

Maßstab 1:100



Seitenfront - Ost

Heuten Pl. N. 10. 18. 01


Handwritten signature and text:
Für Herr Brünning

Baumentwurf

zu einem Wohnhaus für Herrn Dr. Brünning

an der verlängerten Brückstraße

*Genehmigt
Beuthen Sp. d. 10. August 1901.
Der Bauherr
Dr. Brünning*

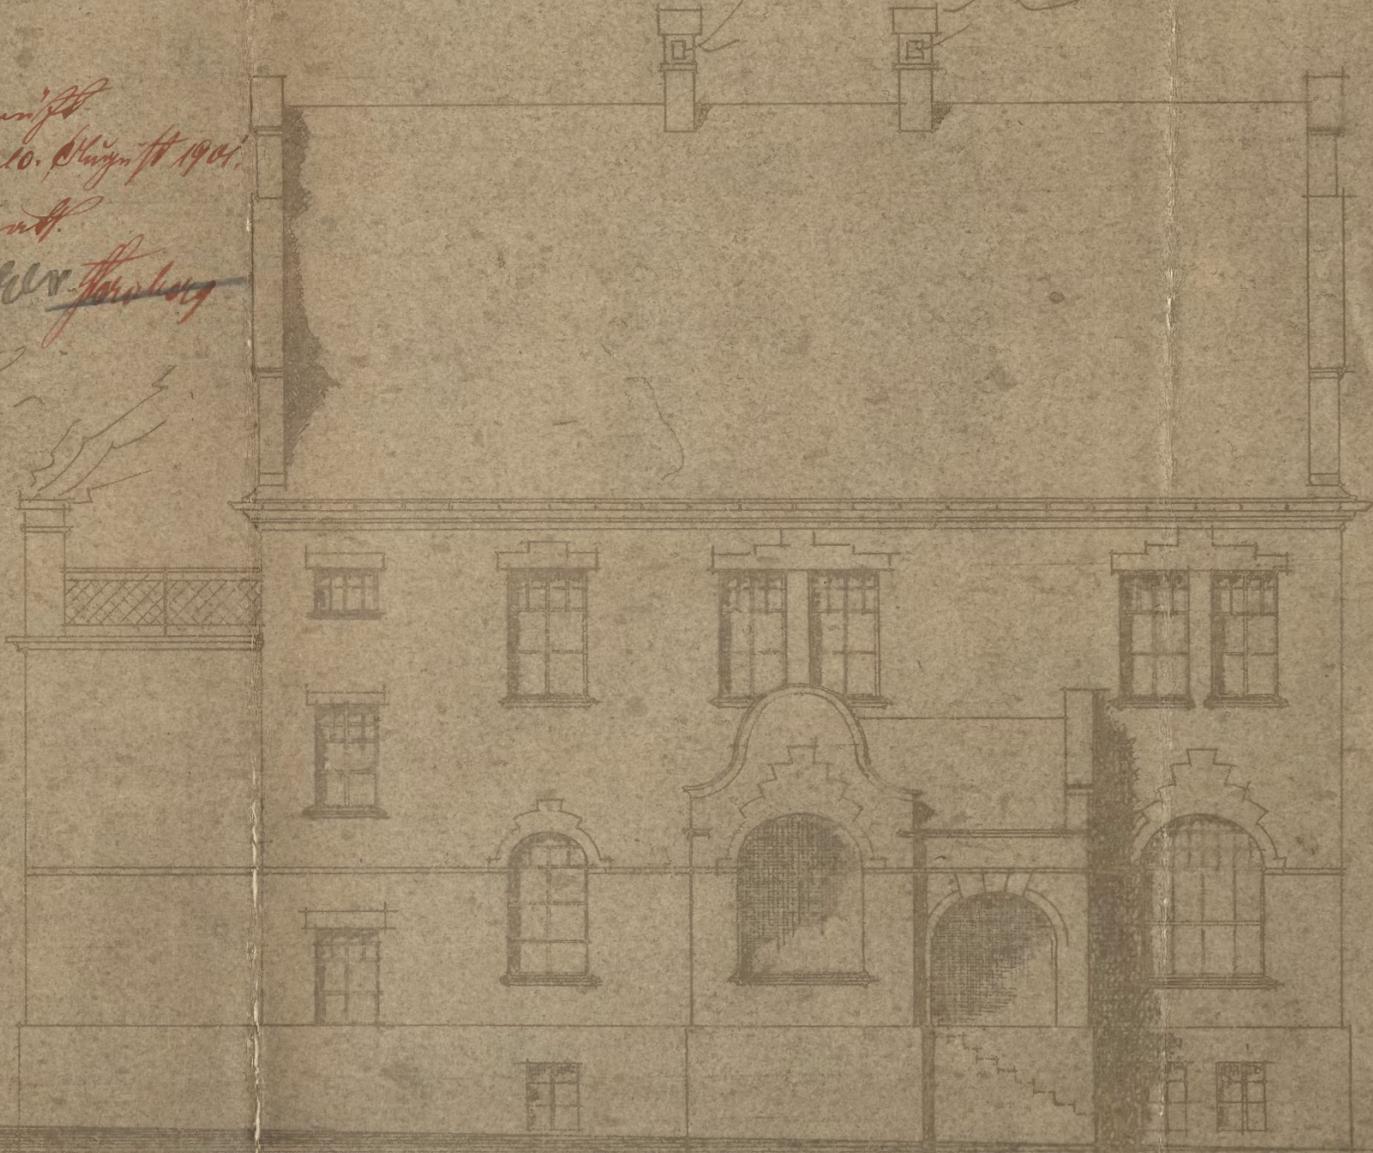


*Beuthen Sp. d. 1. 8. 1901
Für die Bauverwaltung
F. Meyer
Architekt*

Maßstab 1: 100.


Seitenfront - West.

Beuthen Sp. d. 1. 8. 01




Dr. Brünning

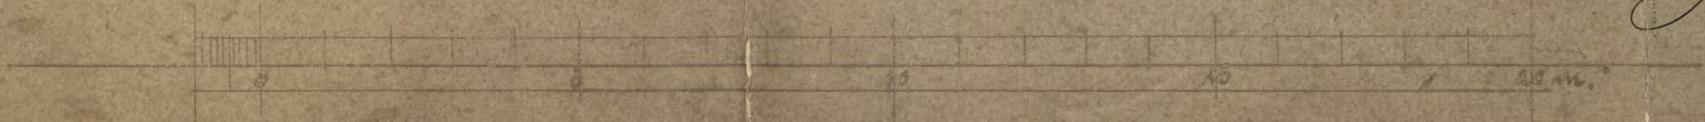

Skizze zu einem Stallgebäude für
 d. Herrn v. Brünning.

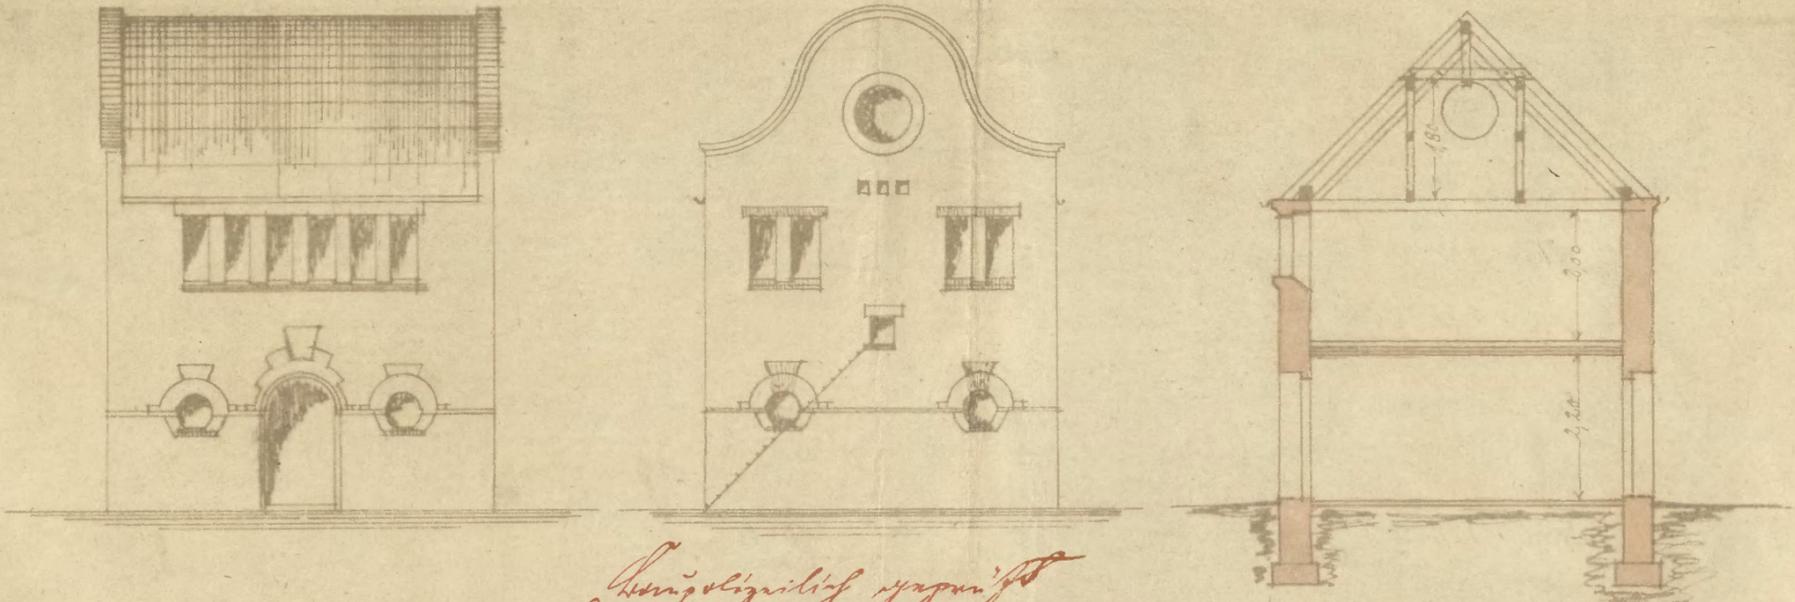

Ungezeichnet gezeichnet
 Beuthen Sp. d. 1. August 1901.
 Dr. Christian
 Brünning, *Architekt*

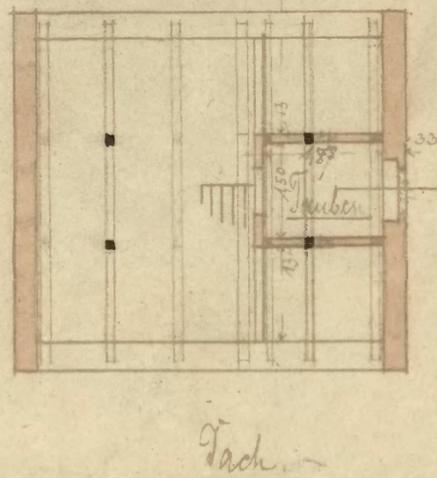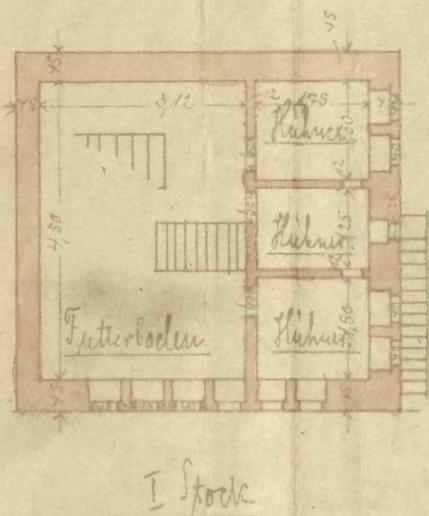
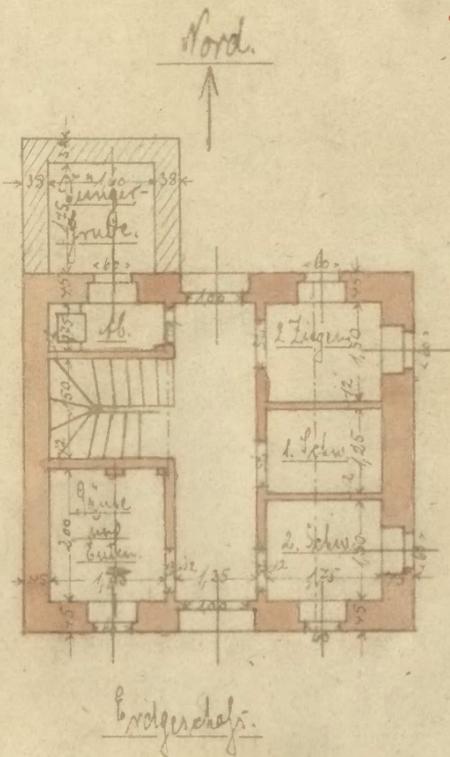


Maßstab 1:100.

Beuthen Sp. d. 1. August 1901
 Herr von Brünning
 J. Meyer
 Architekt

Beuthen Sp. d. 1. August 1901
 Herr Brünning
 Dr. Brünning

Bauelement
zu einem Wohnhaus für Herrn Dr. Dürmring
an der

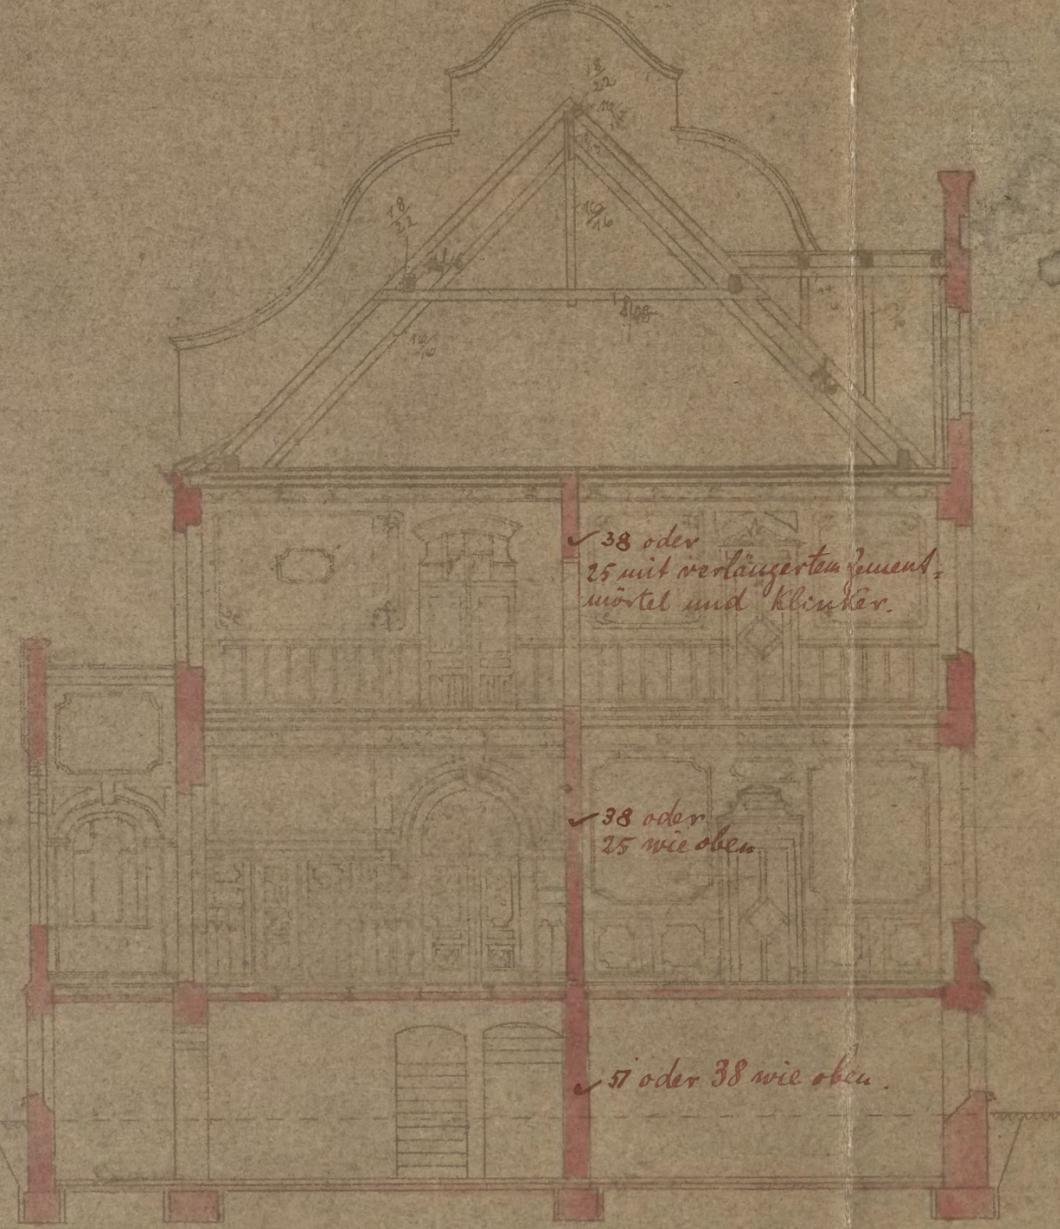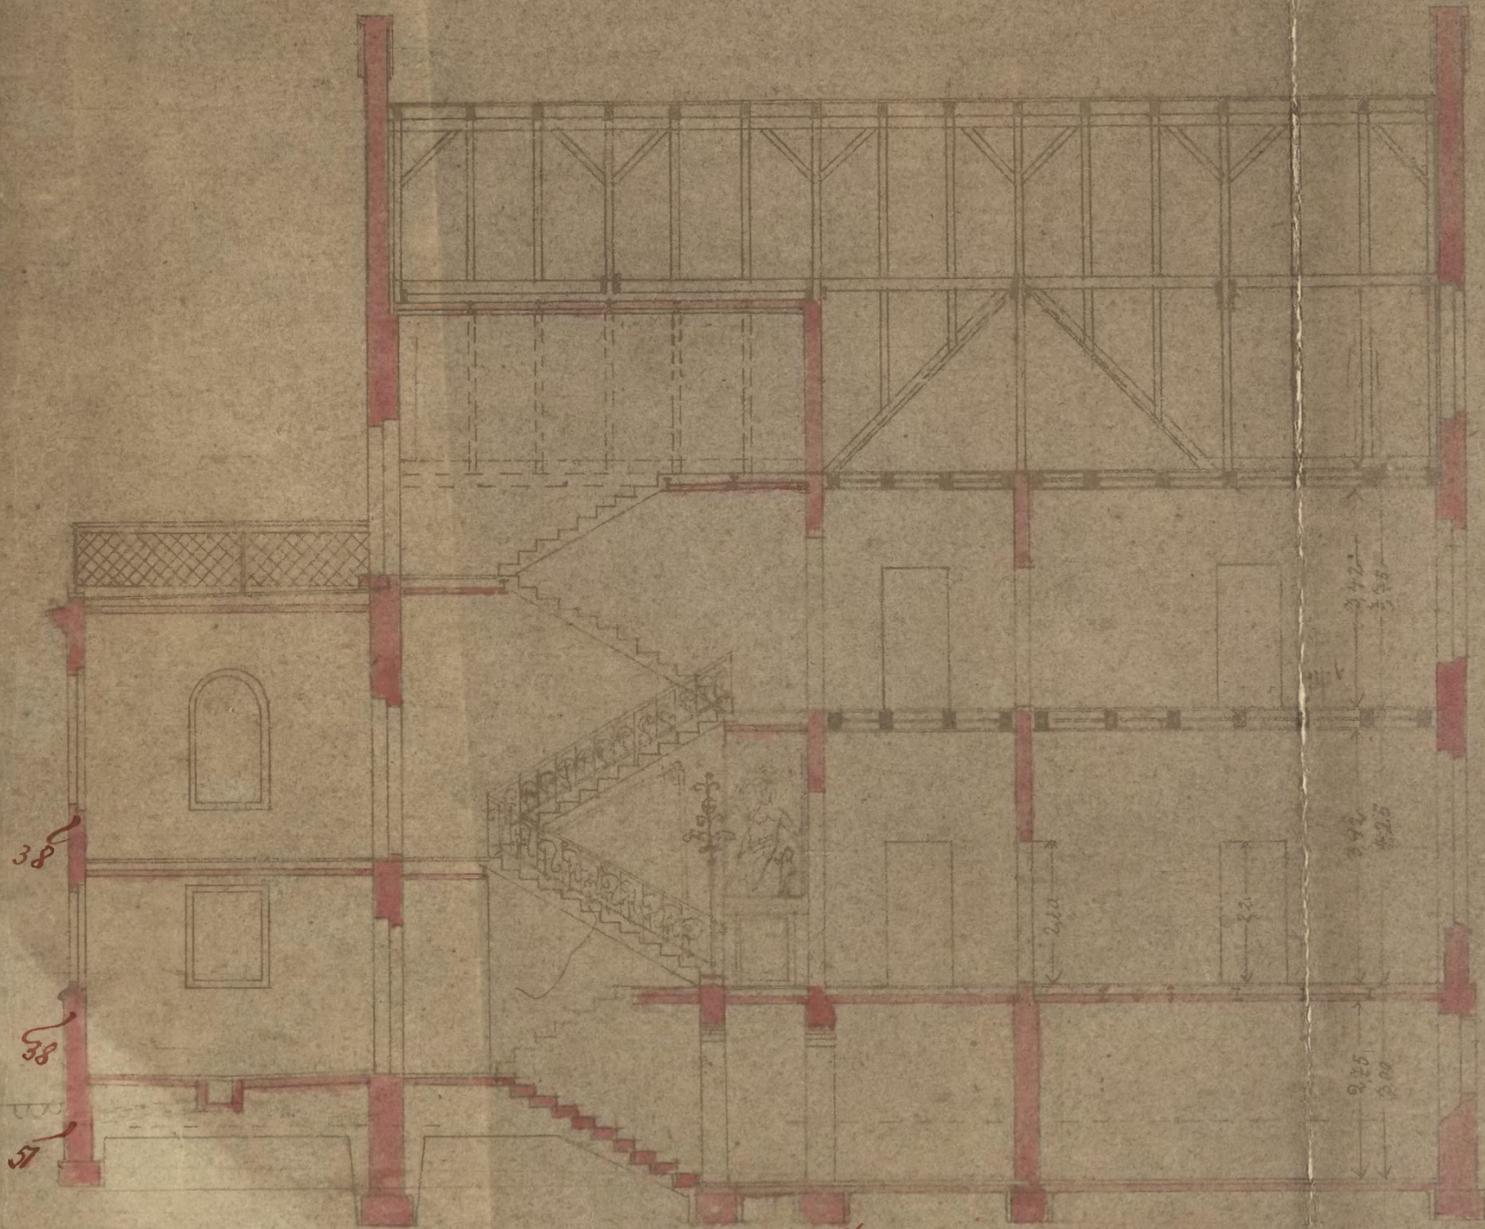

Längenschnitt *Handgezeichnet*
 Feutchen 1897. am 10. VII. 01.
 Der Bauherr Herr *Dr. Dürmring*
Bruder. *Herrnberg*
 Maßstab 1:100.



Beuthen Sp. L. 1. August 1901
 Für die künstlerische Führung
J. Mygel
 Kleinmannstr.

Querschnitt
 B. L. 1. 8. 01
 Der Zeichner
 Dr. Dürmring

J. WYGASCH

Architekt und Maurermeister.

Technisches Bureau und Baugeschäft.

Fernsprech-Anschluss Nr. 288.

Beuthen O/S., den

15
189

Stadtkreis BEUTHEN O/S.
eingeg. 25. SEP. 1901
Anlagen

III. b. 8397

In Gemässheit der Regierungs-Polizeiverordnung vom 26. Oktober 1874 und der Bedingungen des Consenses vom 19. September Jr.No. IV. b. 8102... erkläre ich hiermit, die Verantwortlichkeit für die vorschriftsmässige Ausführung der Eisenconstruction bei

Herrn... Prof. Dr. Brünning... für Herrn Ober-Linieningenieur Herrn Brünning... übernommen zu haben.

Beuthen O/S., den 24. September 1901

J. Wygasch
Architekt & Maurermeister
Technisches Bureau u. Baugeschäft
Beuthen O/S.

J. Wygasch

1. Herrn R. D. Linnhardt
zur Ausführung, welche Ausführung des Grundstücks des
Grundstück Herrn Ober-Linieningenieur im Grundbuch
führt.

2. Herrn H. Fugner
B. 26.9.01.

~~IX~~

Das Grundstück des Herrn
Ober-Linieningenieur führt die
Ausführung:

Herrn L. H. ...
B. 9.10.01.

Grundstück Nr. 260
Lübfen Stadt.

~~IX~~

Reg. ... 27/9.01.

H.

Zur dem Altman, vordem
nach 2. Gläubiger
Zur Lage find:

B. 18. 11. 01.

J. H. H.

~~1871~~
11
[Large handwritten signature]

Die Polizei-Verwaltung.

Beuthen O.-S., den 19^{ten} September

16
1901.

Geschäftszeichen IVb.8102.

Es wird ersucht, in der Antwort vorstehendes
Geschäftszeichen anzugeben.

Zum Schreiben

vom ..//.

Wir ersuchen von dem beiliegenden Bauerlaubniss-Scheine Kennt-
niss zu nehmen und denselben alsdann dem I. Commissariat zur
Ausfolgung weiter zu geben.

Das I. Polizei-Commissariat wolle hierunter angeben, wem der
Bauerlaubnisschein übergeben worden ist.

In Vertretung

[Handwritten signature]

*Herrn L. Polzer mit
Kun. Polz., v. Wjgaseh die
Anmerkungen mit. Erklärung
eingereicht hat.
22.9.01.
L. H. B.*

*Herrn Lammwindschneiderei Lamm
I. Pol. Com.
Münsterstr.
[Signature]
20.9.01.*

[Handwritten mark]

An

die Polizei - Inspection

*Die Lammwindschneiderei wurde durch
den H. V. Krotten der Frau Oberbürger-
meisterin persönlich abgeholt.
Beuthen O., den 21. September 1901.
Krotten
Jnd.*

H i e r s e l b s t

[Handwritten mark]



IV - 1495

17

Beuthen G. L. am
5. Dezember 1901.

H.
A. G. R. mit Lucretia
am
Karlshaus
zurück kommen
der Geburtsabnahme.
2. Revent. H.

Beuthen G. L. am 5. 12. 1901.
Im Polizei-Kommissariat.
i. H.

Ihre Oberbürgermeister
Dr. Brünning zur
zurück kommen der
Geburtsabnahme
Karlshaus, daß letztere
im September d. J. im
Koblenz fertig gestellt ist.

Solke.

Retentum

betreffend der Gebrauchsabnahme der
Küstung des Herrn Ober-Liege-
manns Dr. Brünning sind.

~~11~~
Herrn H. Hofmann.
B. G. 12. 01.
J. P. H.

Ursprünglich
Regist. IV 87.

Laut Verfügung vom 5. Dezember 1901
urschriftlich 7 g. R. zugestellt dem Genieur
zur Vorweisung der Gebrauchs-
abnahme.

~~30~~
A. Herrn H. Hofmann.
B. G. 1. 02.
J. P. H.

Ursprünglich
Regist. 307.

~~1~~
1. G. R. S. H. Hofmann
zurück Liegefrucht
von L. Hofmann.

Erledigungsfrist bis

Beuthen O.-S., den 5. ten Decbr 1901

2. Herrn L. Hofmann.
B. G. 1. 02.
J. P. H.

Registratur IV.

Bauakten beigelegt.
Die Gebrauchsabnahme
wird Ende dieses Monats
stattfinden.

D. Stb. 3/2.02
B.

Holzsch. Bodp.

19

~~V 311~~

Die Besondere in der Villa des Herrn
Oberbürgermeisters Dr. Brüning sind
von mir untersucht worden und
mit dem Ziel ordnungsmäßiger
Reinigung erforderlicher Schutz-
vorrichtungen versehen.

Beuthen d. den 13. Mai 1902.

F. Seewron

Bau- u. Hofbesorger

17. 5. 1902

A. G. K. mit Aktien

von Bad Lublitz

zusätzl. Aufsicht, ob

die Ausführung der

Arbeitsaufträge

beachtet werden

werden.

2. Kauf 2. Oberfl.

B. 15. 5. 1902.

S. H.

~~30/5~~

Feststellung der
Ausführung der

Arbeitsaufträge

beachtet werden

werden.

Montag März

ip. D. H. 24/02

B. 25/7.02.

Commissar 18. Tarnowitzer Gasse

W.

Smittgen am 29. October

W. M.

1. Die folgenden Entwurfsblätter sind zur
Abmündung der folgenden Angelegenheiten
Die Polizeiverwaltung. Beuthen O.-S., den 29. 10. 1894

G. R. mit 6 Anlagen ~~K 4306~~
dem Kanalisationszweckverbande
hier

mit dem Ersuchen um Prüfung.

7. 20.

Friedrich

Die Polizeiverwaltung in
Beuthen O.-S. ist die
in der Entwurfszeichnung
enthaltenen Kanalisation
auf dem Grundstück
Nr. 18 in der
Ortschaft Beuthen
mit dem Ersuchen
um Prüfung der
Angelegenheit

Oh

Die Polizeiverwaltung
hier folgt

Dr. L.

Das Entwässerungsprojekt kann
genehmigt werden.

D. K. V.

Dürkheim 078, den 23. III. 05

~~D. V. H.~~

Mugger. Beik

V.

I. An d^{en} Hausbesitzer

Zur Oberrheinischen Dr. Leining
Lehrstuhl für
 hier.

Beh.=Schein.



Auf das Gesuch vom *29. Oktober 1904* wird Ihnen
 unbeschadet etwaiger Rechte Dritter die polizeiliche Erlaubnis erteilt, auf
 Ihrem Grundstücke *Zurvorstr. 184,*
Grundstück N: 260 Luthstr. Durb.
 hier selbst nach Maßgabe der beigehefteten und geprüften Zeichnungen

zur Entwässerungsanlage

unter den nachstehenden Bedingungen auszuführen:

1. Bei der Herstellung, dem Betriebe und der Unterhaltung der Anlage sind die Bestimmungen der Regierungs=Polizeiverordnung vom 22. September 1902 genau zu beachten.
2. Mindestens 2 Tage vor dem Beginn der Bauarbeiten ist uns dieser schriftlich anzuzeigen.
3. Vor der Fertigstellung der genehmigten Anlage ist die Abnahme derselben bei uns schriftlich zu beantragen. Zu den Anzeigen zu 2 und 3 sind die beiliegenden Vordrucke 2 beziehungsweise 3 zu benutzen.
4. Die Verbindung der Hauptleitung der Hausentwässerungsanlage mit der verbandsseitig ausgeführten Anschlußleitung darf nur mit unserer Genehmigung erfolgen. Vorher muß das Grundstück gemäß den vom Magistrat ausgegebenen Bedingungen an die städtische Wasserleitung angeschlossen werden.

Zeichnung
zur Entwässerung des Grundstückes Tarnow, Ob. 18^{te} Gr. St. 260.
Villa des Herrn Oberbürgermeisters.

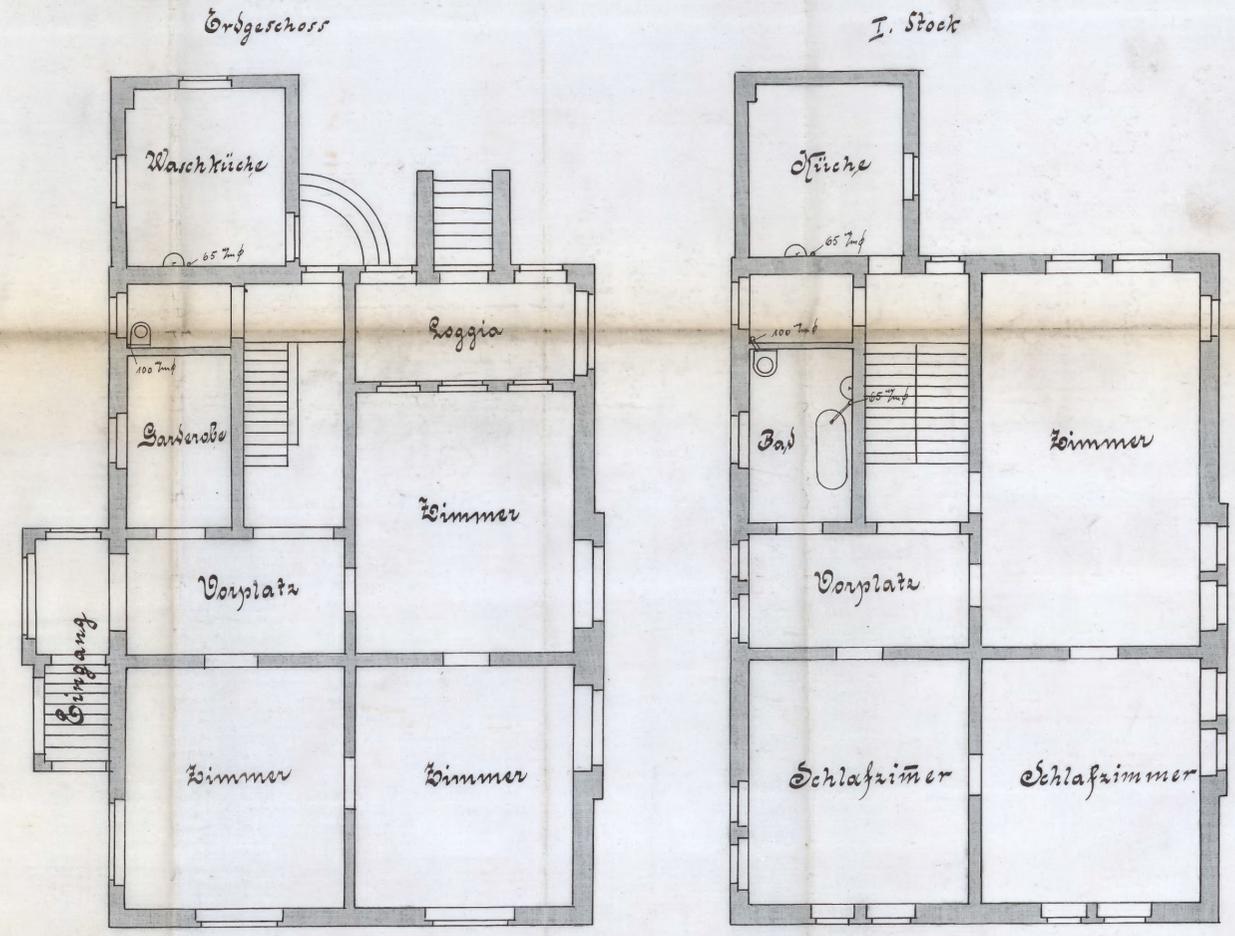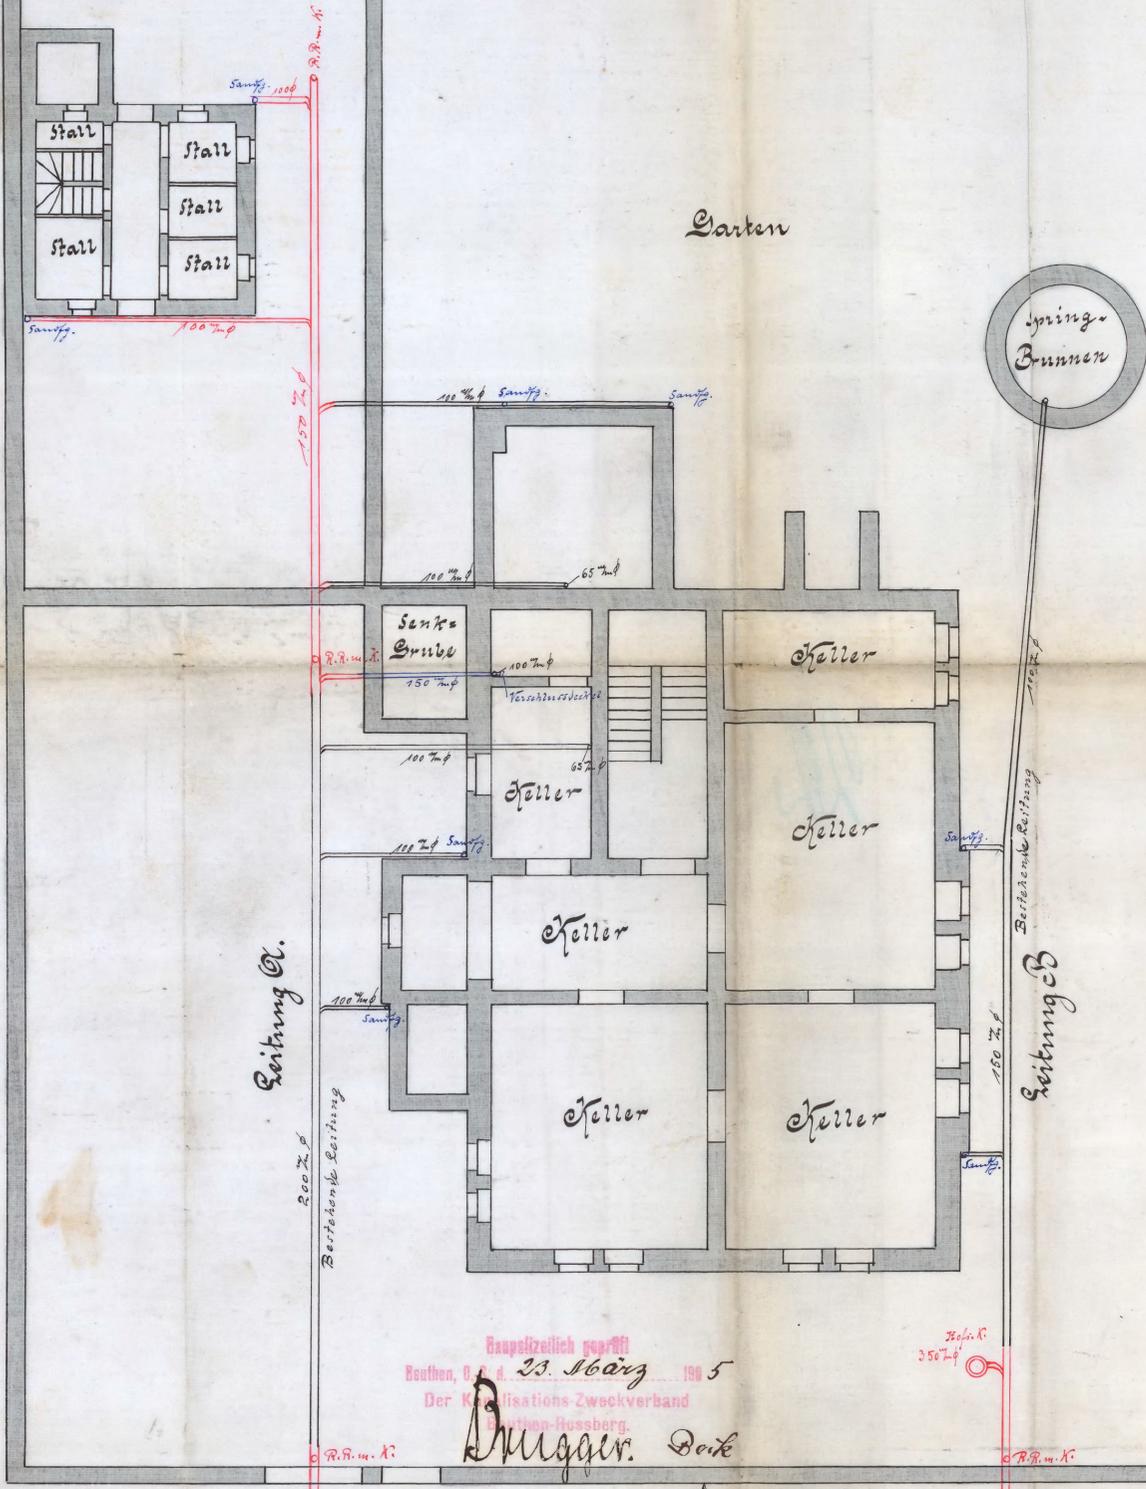


Bentzen's, im Sept. 1904.

Der Eigentümer:
[Signature]

Der Unternehmer:
Die Wasserversorgungsverwaltung.


Der Planverfertiger:
Die Wasserversorgungsverwaltung.
J. H.
[Signature]

Schnitt in der Richtung der Leitung B.

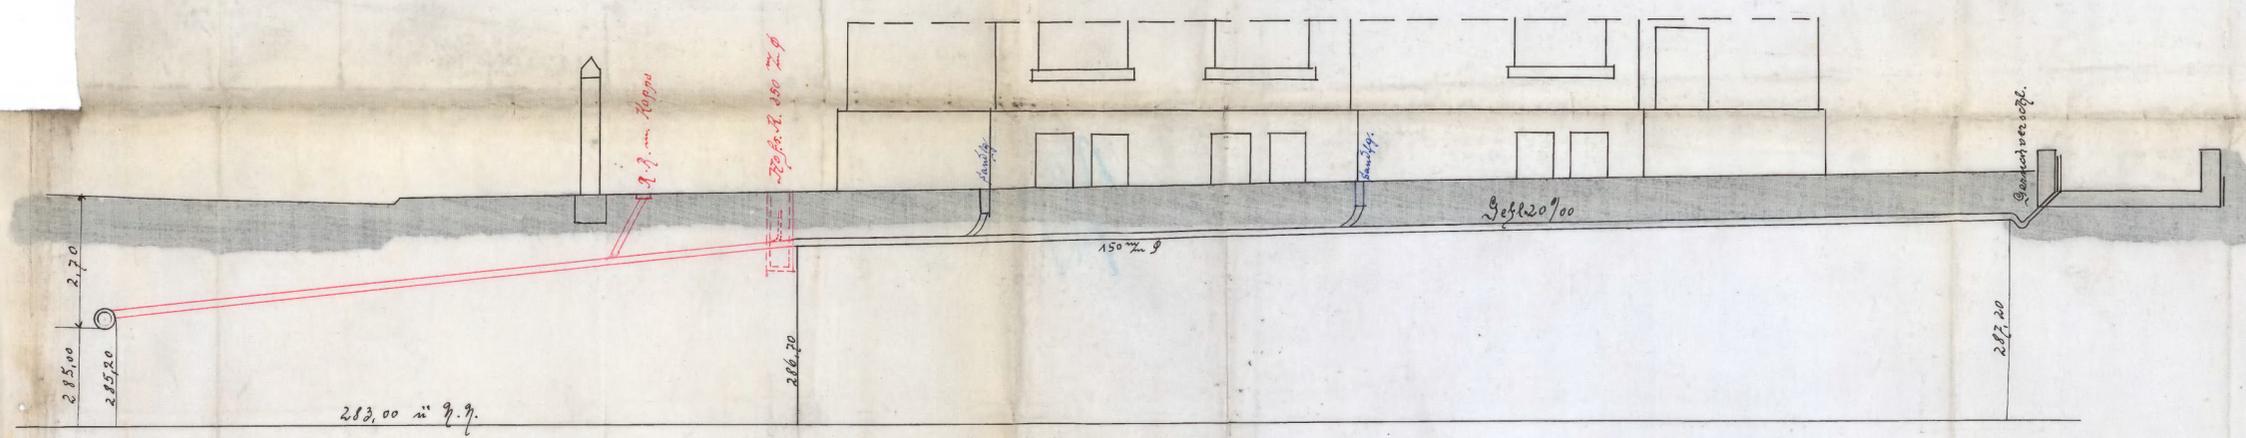


Zeichnung


zur Entwässerung des Grundstückes
 Tarnowitzer-Ob. 18³ G. S. Nr. 260.
 Villa des Herrn Oberbürgermeisters.

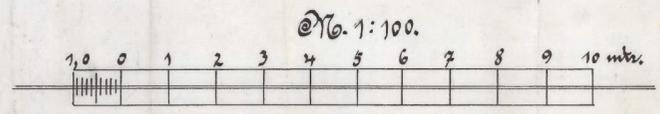

Schnitt in der Richtung
 der Leitung A.

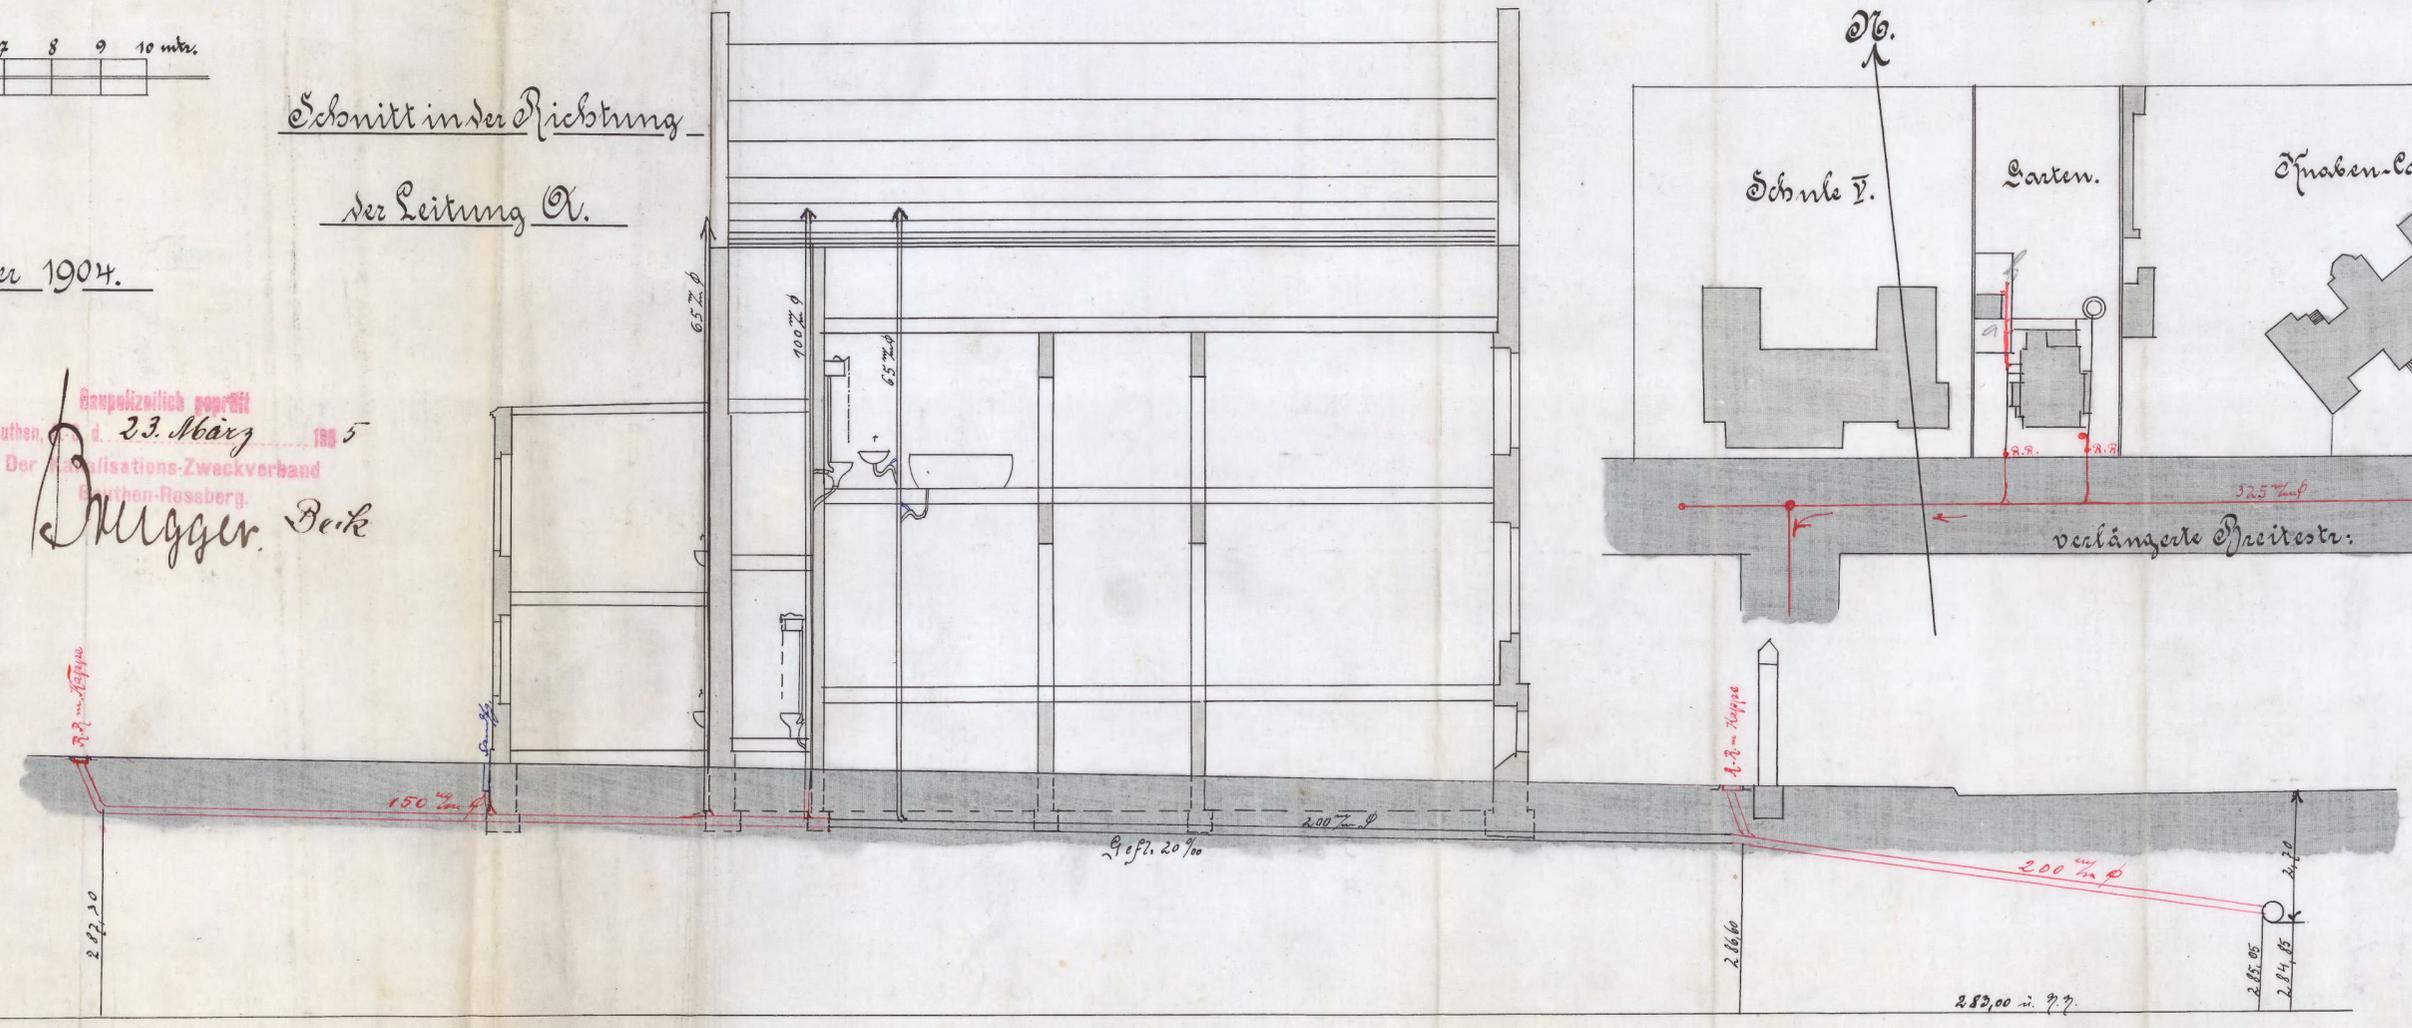

Situationsplan 1:1000.

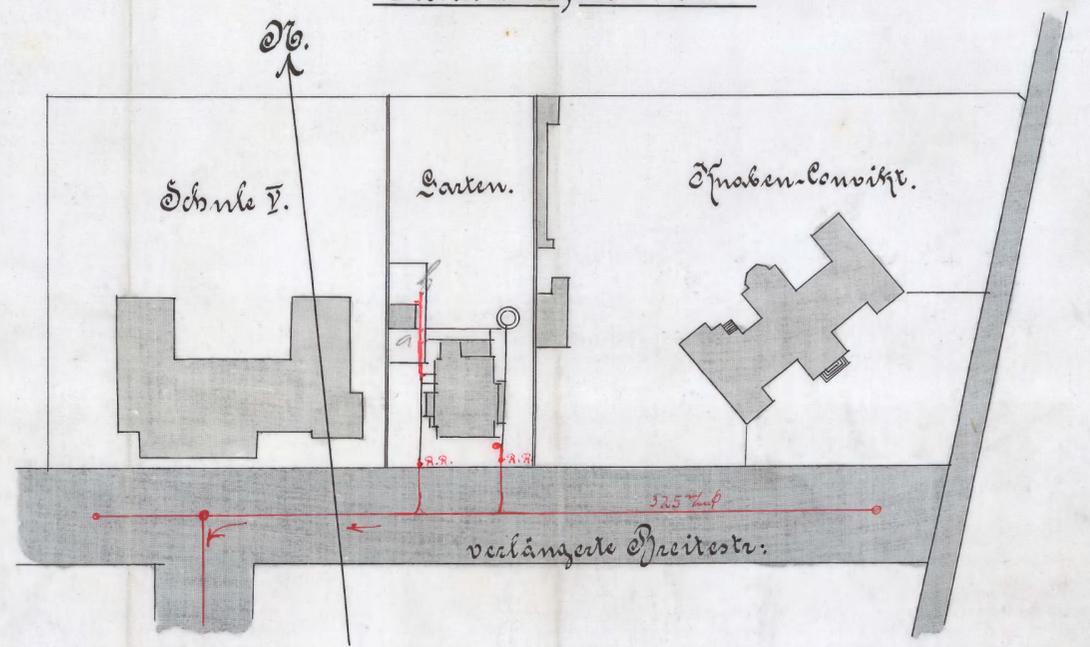

Beuthen B., im September 1904.

Der Eigentümer:

Beuthen, d. 23. März 1895
 Der Realisations-Zweckverband
 Beuthen-Rosberg.
 Muggen, Beck

Der Unternehmer:

Die Wasserversorgungs-Vernichtung.

Dr. Lüning

Der Planverfertiger:

Die Wasserversorgungs-Vernichtung.

J. B.
 Peterich, Ros.

Beuthen O.-S., den 23. März 1905 1905

IV 2357

Die Polizeiverwaltung. Beuthen O.-S., den 24. März 1905
B. 1724

G. R.
dem Kanalisationszweckverbande
hier
mit dem Ersuchen um Prüfung.

~~10/4~~ Friedrich.

Gemäß § 9 Ziffer 1 der Regierungs-
Polizeiverordnung vom 22. September 1902
zeige ich hiermit an, daß mit der Ausführung
der am 23. d. J. unter IV 9679/04
genehmigten Hausentwässerungsanlage auf dem
Grundstücke Fornuritzmühlgraben
Straße Nr. 187,
Grundbuch Nr. 260 Markt
hier selbst am 27. März 1905

Leistung über die Kläranlage
hier Kläranlage Kläranlage
Nr. 3489 03

begonnen werden wird.
Mit der Ausführung der Anlage ist der
Unternehmer Heinrich Schaffner
von hier betraut.

Beuthen den 28. 3. 06
F. Schaffner

H. Schaffner

An
die Polizeiverwaltung

Beuthen O.-S.

Beuthen O.-S., den 25. April 1905

25

~~103/87~~

Die Polizeiverwaltung, Beuthen O.-S., den 24. 4. 1905

B. 1324.

A. G. R.
dem Kanalisationszweckverbande

hier

mit dem Breveten um Prüfung.

~~2. Aufh. 1. Brevet mit der Legitimierung~~

~~Friedrich~~

Gemäß § 9 Ziffer 3 der Regierungs-
Polizeiverordnung vom 22. September 1902
wird hiermit die Abnahme der am 23.

April 1905 unter IV 9029/04
genehmigten Entwässerungsanlage auf dem
Grundstücke Journale No. 18^A
in der gegenw. Str. Luth. Straße No.
Grundbuch No. 200 Luth. Markt
hier selbst beantragt.

D. L. L. L.

Vincent. Culbryen Luth. Markt
f. 18^A ist hiermit genehmigt
zu der Entwässerungsanlage
sowie die Aufh. 1. Brevet
hiermit abgenommen.

Beuthen O.-S. 20. 6. 06.
Fritz

F. H. J. Müller

- 1) Aufh. 1. Brevet
- 2) Aufh. 1. Brevet
- 3) Aufh. 1. Brevet

Friedrich

An

die Polizeiverwaltung

Zur Kanzlei am	5. 10.
Mundirt am	5. 10.
Ab am	5. 10.
Zurück am	

Beuthen O.-S.

Herr Oberbürgermeister
Dr. Bräuning.

26

I. Polizeikommissariat Lübeck Nr. 1. II. 1909

~~IV 6087~~

H. 2/5 2)

Kauf 3 Hektaren.

Bentzen O.S., den 25. 8. 1909

Die Polizeiverwaltung.

Dr. Lüning

~~IV. 11855.~~

Bei der Beschreibung des Grundstückes
Fassungs. Grundstück Nr. 18
sind folgende festgehalten:
Die Sammlung des Abfalls und
Mistpfahlabgänge erfolgt
gemäß der Polizeiverordnung vom
19. August 1907.

Die ~~in~~ ~~den~~ ~~alten~~ ~~bestimmten~~ Mächtigkeiten
ist nicht befolgt.

Stechen.

Mächtigkeitsbesuch.

1. Notiz. Der frühere Müllbefüller
ist unbekannt u. geneigt worden
und wird zur Sammlung von
Abfall. und Mistpfahlabgängen
nicht mehr benutzt.

Zu den Akten.

2. Bentzen O.S., den 30. 11. 1909.

Die Polizeiverwaltung.

Handwritten marks at the bottom of the page.



IV 4636

27

Abdruck aus V. 2 174.

An Herrn Oberbürgermeister Dr. Rüning
Geflügelboven

In der hiesigen Geflügelboven von der
Königlichen Polizei haben sich die Geübten
von 4 zugekauft.

Es wird berichtet, dass die Geübten
ausgeführt (1. Klasse) sind und dass die
von mindestens 8 cm Höhe) von sich
haben alle über die Geübten von
bringen zu lassen.

Reuthe 28, den 26. Februar 1910.

Die Polizeiverwaltung.
v. L. L.

Am 6. März mit dem
am 1. Juli 1910, ob das
sichergestellt werden ist.

~~1111~~
B. d. W. 5. 10.

v. L. L.

1. 35 - 5. Juli

Das Geübtenausführung ist bis heute noch nicht ange-
bracht worden.

Reuthe 28, den 1. Juli 1910.

Stephan.
Polizeiverwaltung.



2
 1. An Herrn Oberbürgermeister
 Dr. Brüning
 Hofwegabwesen
 f. i. v.

Hiermit nehme ich zu Entschuldigung
 meines Fernbleibens vom 26. Februar
 d. J. - 1874 - bekräftigt die Ent-
 scheidung des Landrathes
 von der Hilla über Hofwegabwesen.

2. N. 6 R.

B. d. 20. F. 11.
 S. J. P.

Zur Kanzlei am	27/2
Mundirt am	28/2 Scher
Ab am	29/2 K. W.
Zurück am	

2

2

~~Handwritten signature in blue ink~~

IV 9841

2

1. G. R.

I. d. d. Bonn.

Zur Festhaltung, ob der Landrath
 nicht angebracht werden ist.

2. N. 2 R.

B. d. 13. G. 11.
 S. J. P.

~~Handwritten signature in blue ink~~

Handwritten signature

Handwritten notes and signatures in the bottom left corner, including the date '1. 12/1874'.

