

Silesia-Schachtel in Döberitz



Proj. in der Natur

Maßstab 1:100

Gegenüber dem Hauptgebäude


Provisorische Abstellwand

Rechts- und links
Anlagen

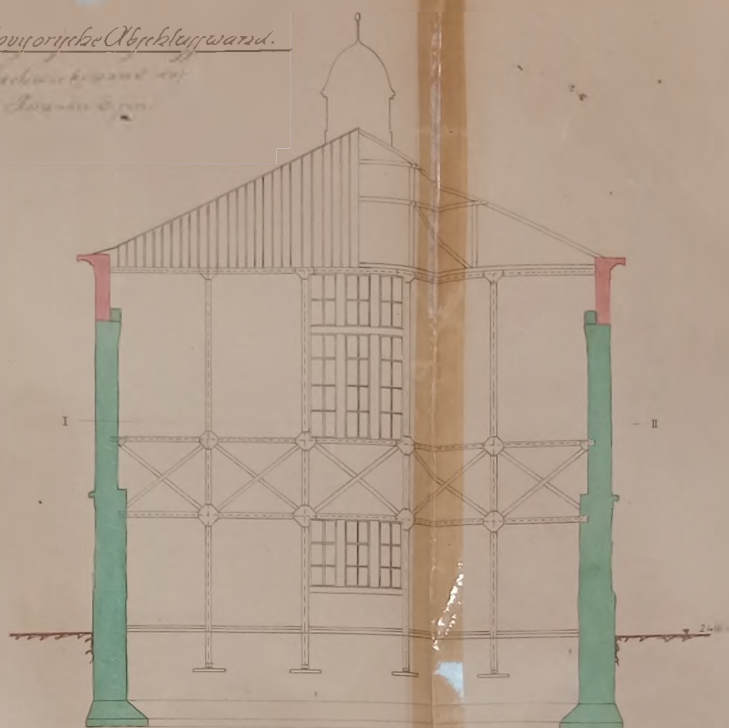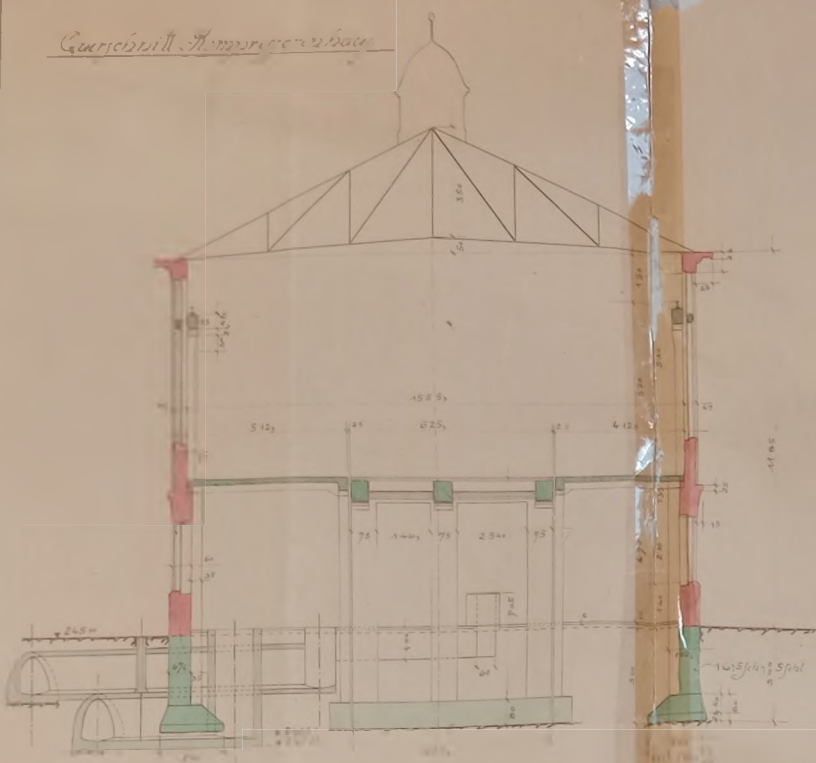

Vordere Ansicht
Schnitt durch den Vorraum

Schnitt I-I

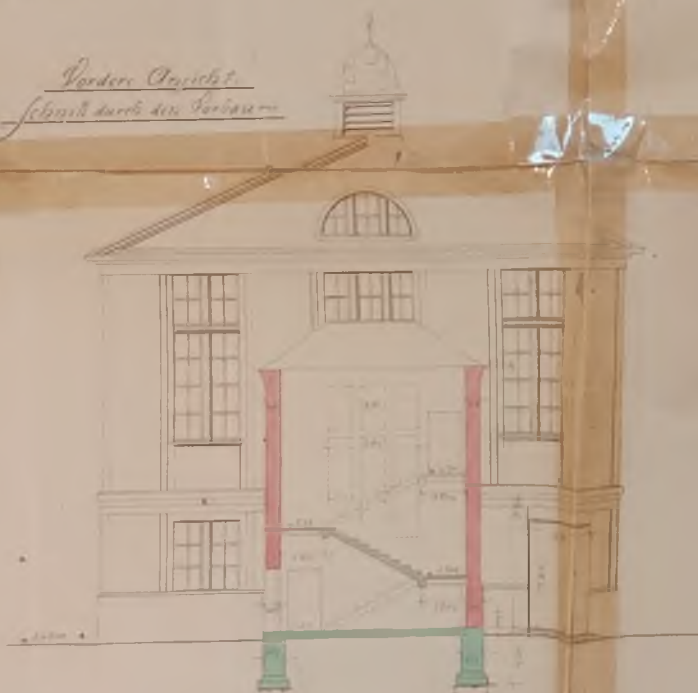

Situation 1:500



Architekt. ins. August 1921

SILESIA Dresden A.G.
Bau- u. Vertriebs-Gesellschaft

Starostwo w Bielesku.

Lib. 1101/2.

Według postanowień orzeczenia z dnia 7. listopada 1921.
Lib. 1101/2 zezwolić na budowę.

Bielesko, dnia 8. listopada 1921.

Kierownik Starostwa :

Pawłowski