


Silesia-schächte in Gebrack.


Neue Kompressorenbaug.

Fundamentplan

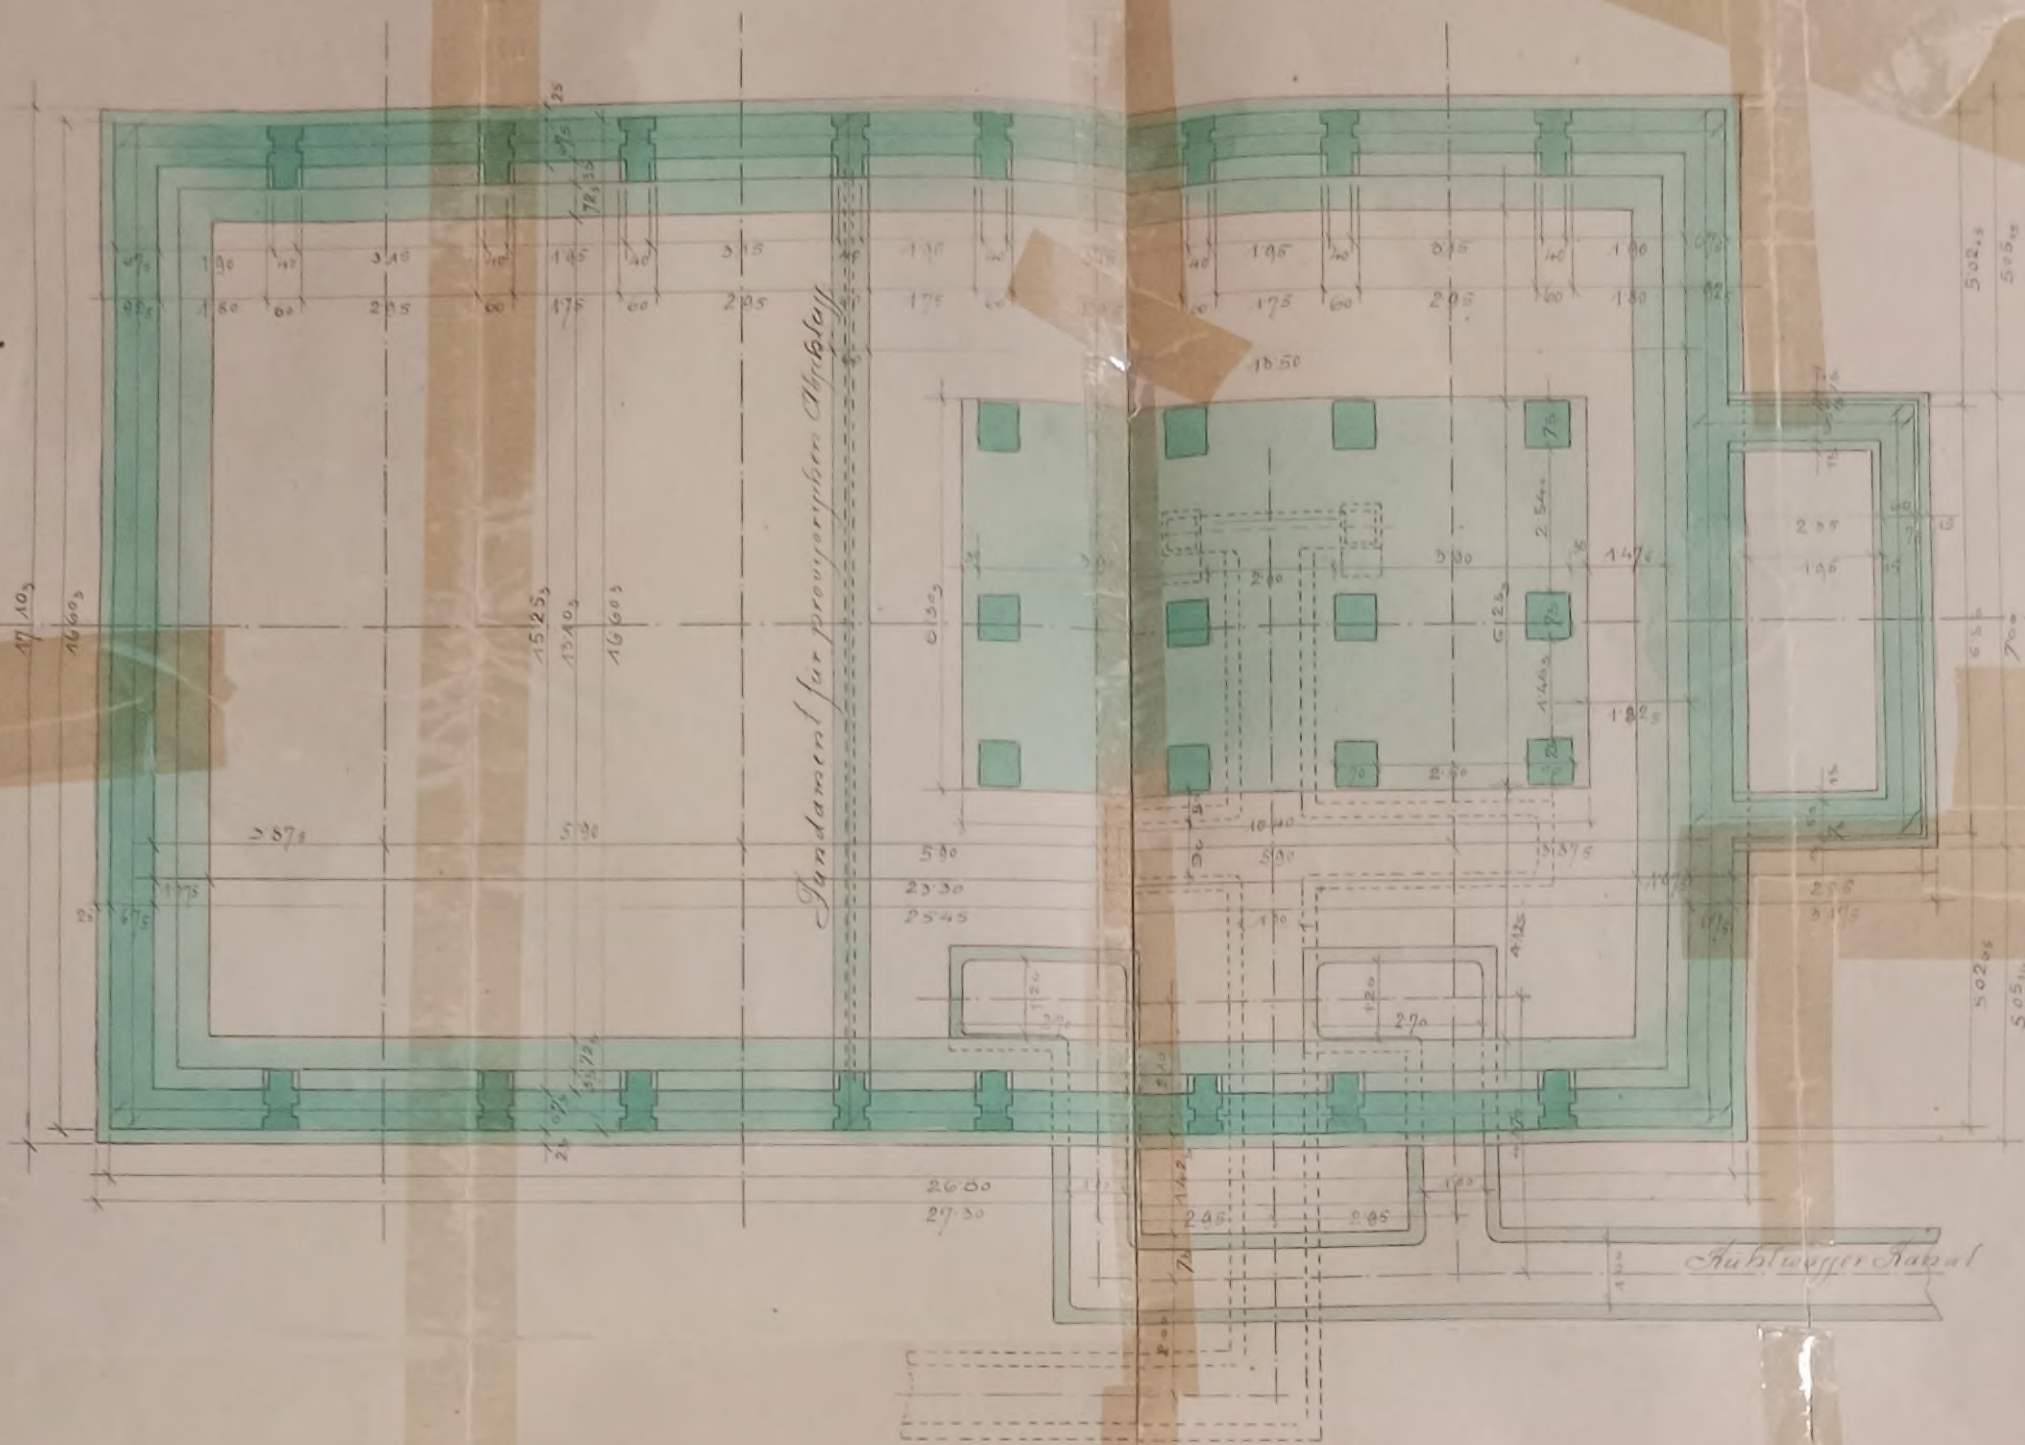

Maßstab: 1:500.

Souterrainplan

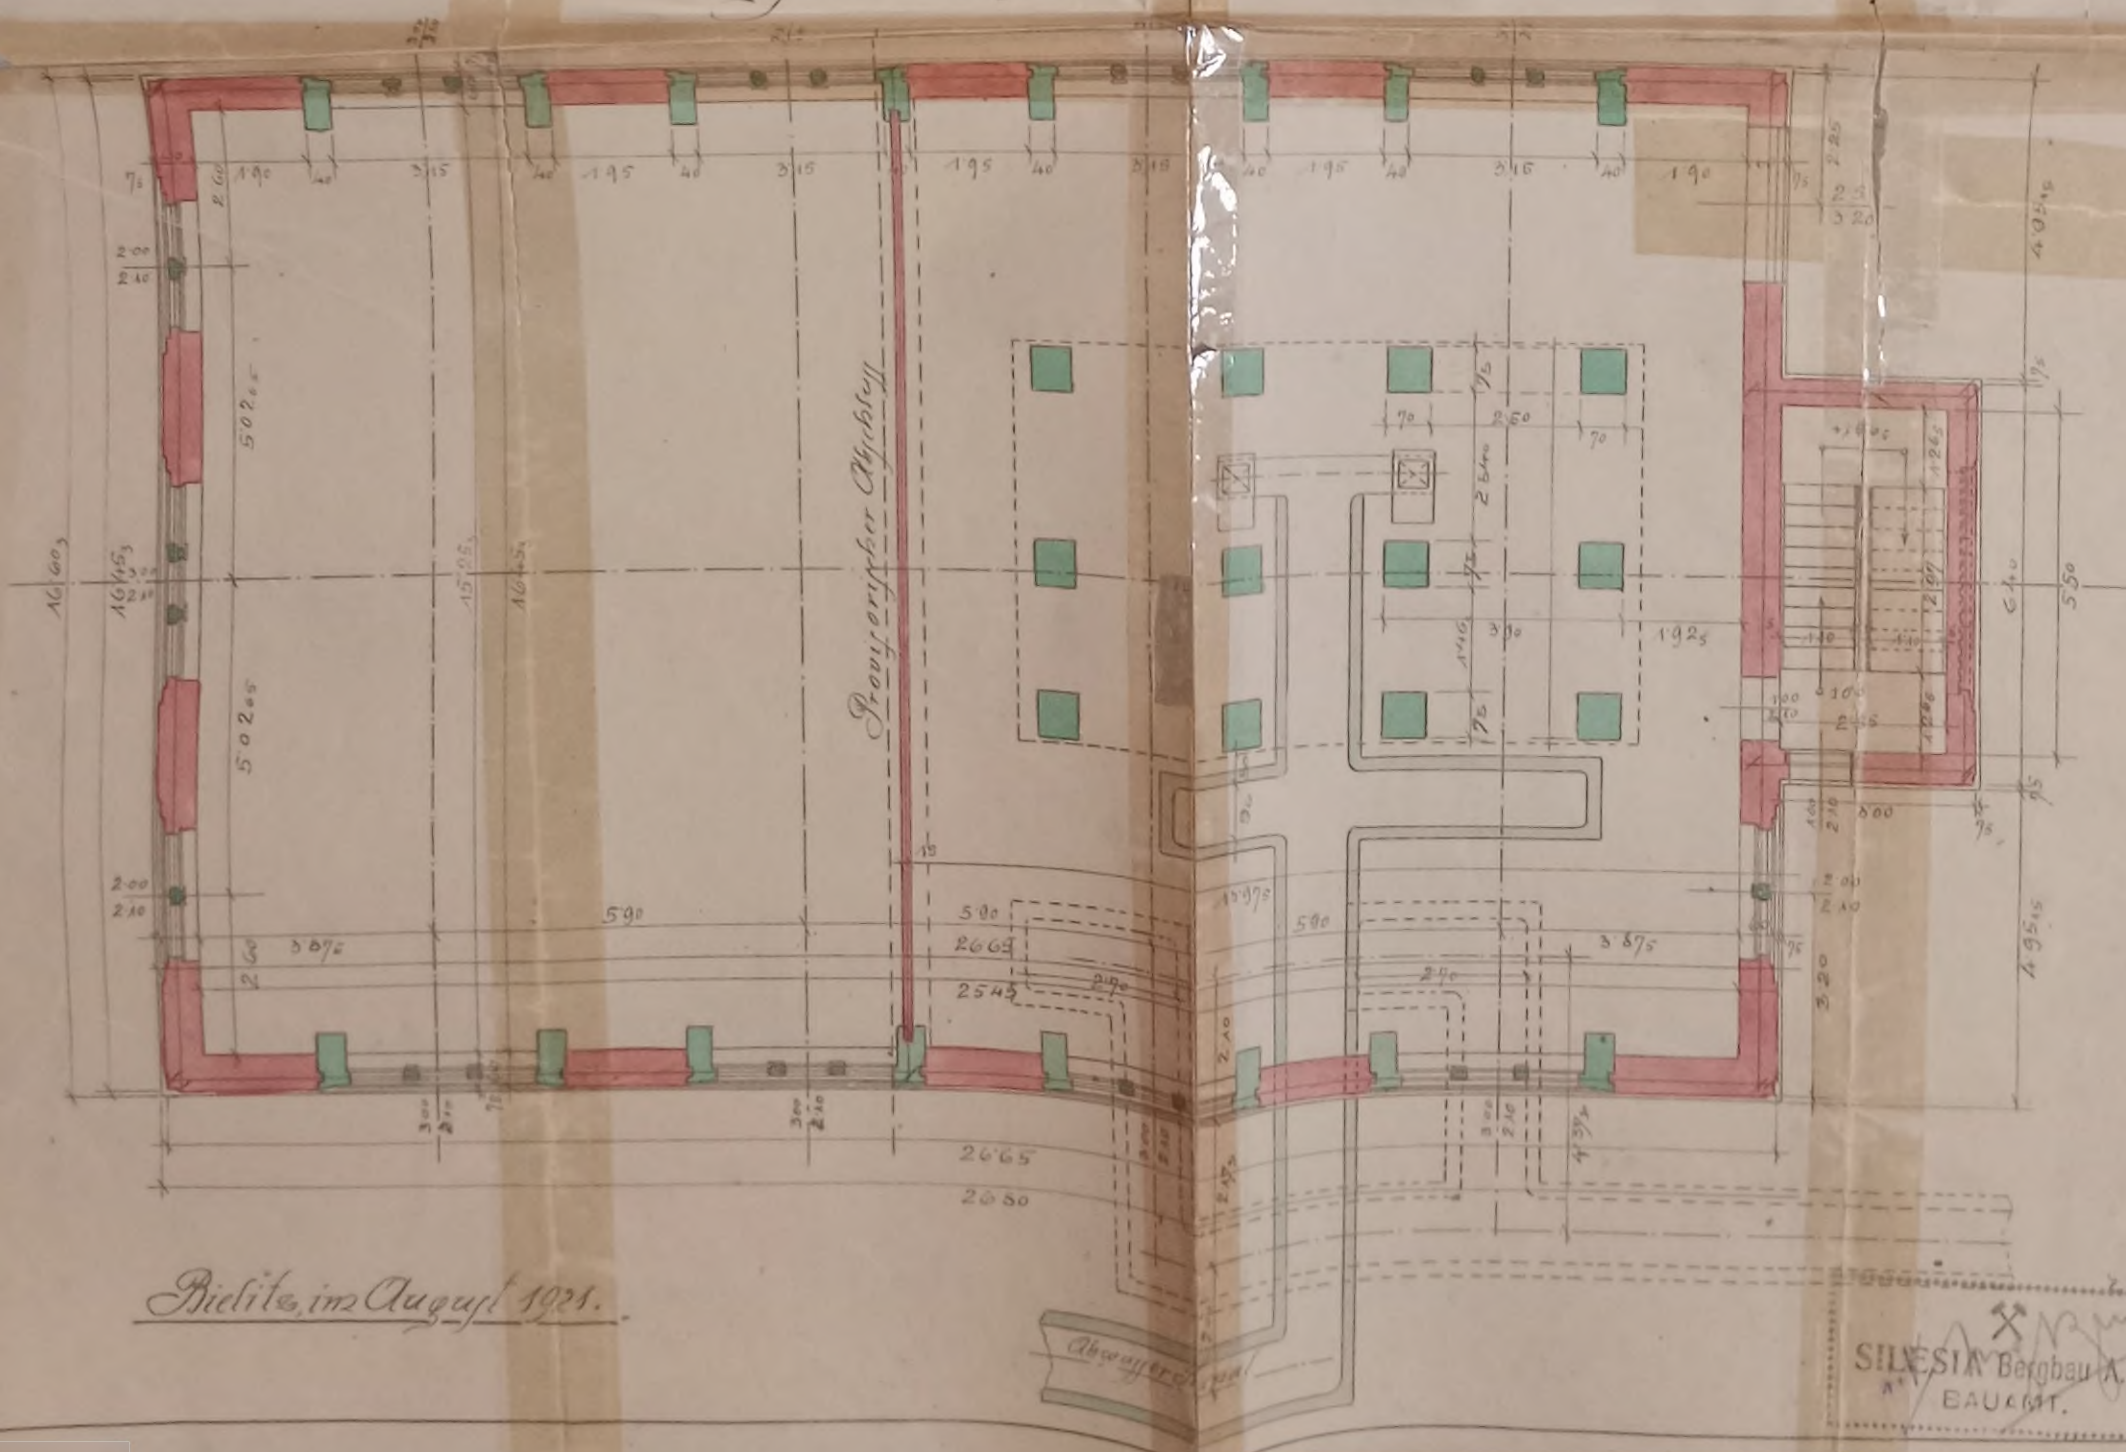

Bildt, im August 1921.

SILESIA-Bergbau A. G.  
BAUKMT.



Starostwo w Białym.

Lib. 1101/2.

Według postanowień orzeczenia z dnia 7. listopada 1921 Lib. 1101  
zezwolitem na budowę.

Białko, dnia 9. listopada 1921.

Kierownik Starostwa :

*Podpisano*