Kirche in Rogau, Kr. Ratibor.

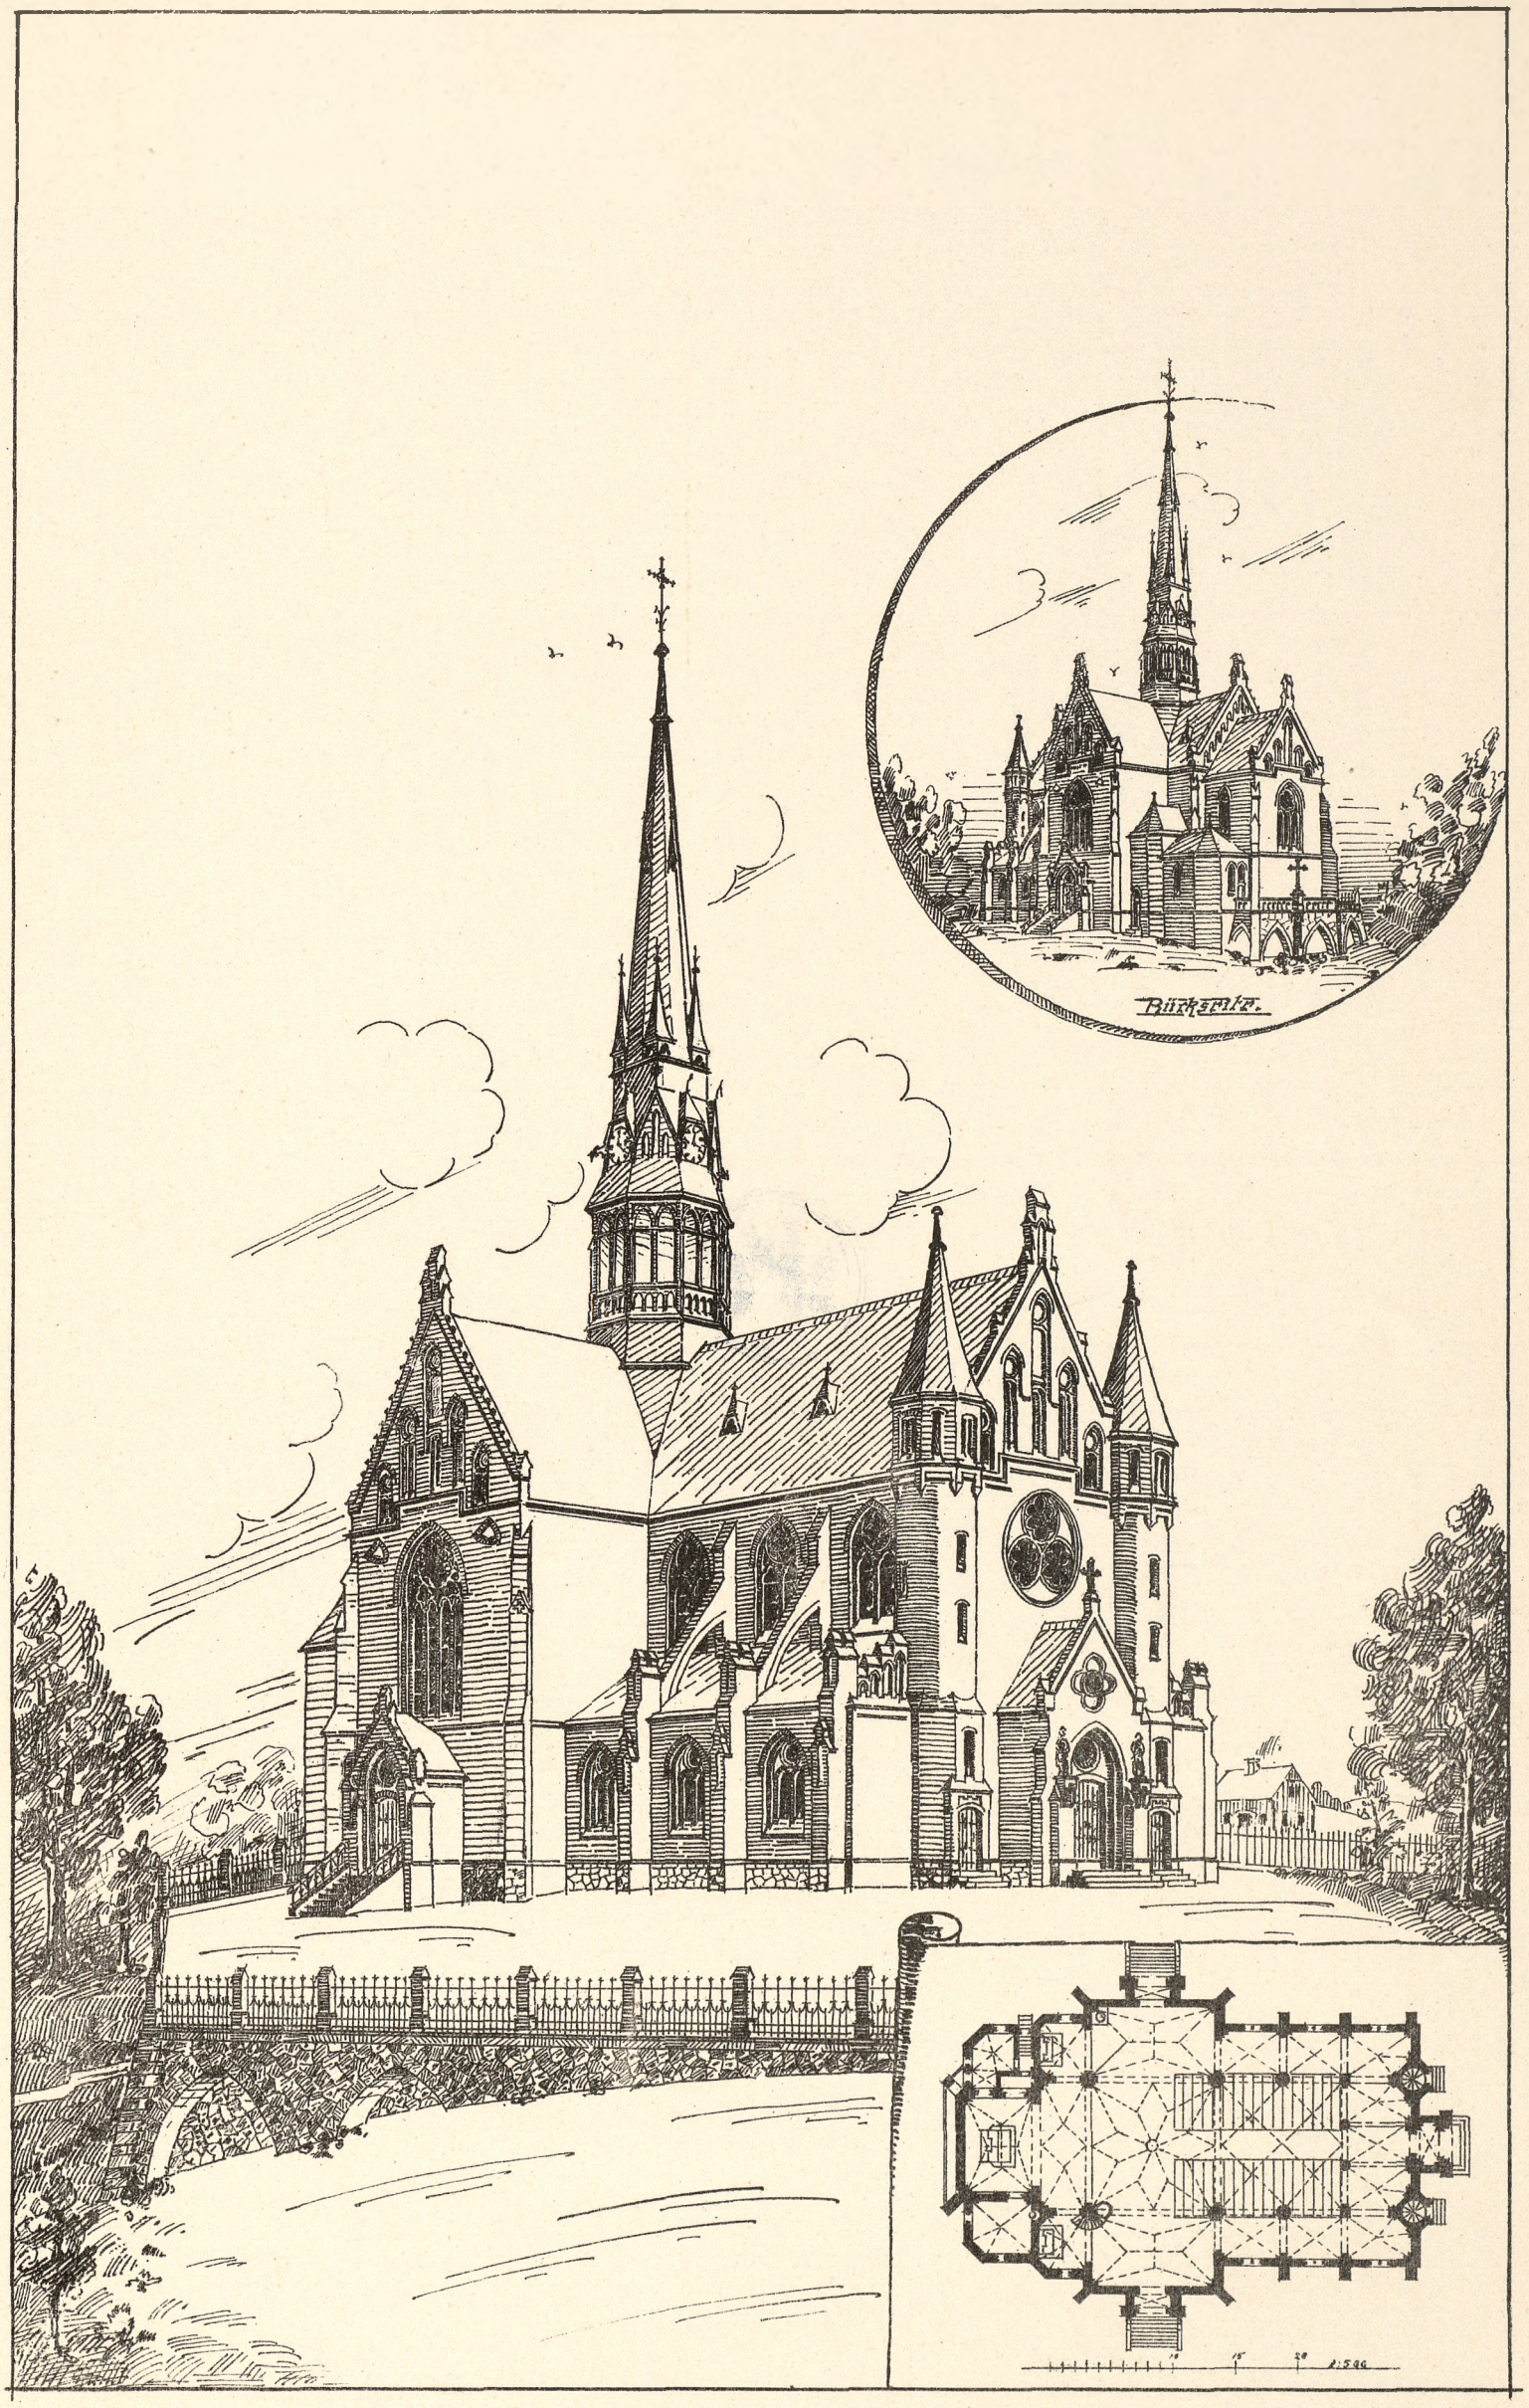

Architekt Ludwig Schneider.