


Powst. Warszawskie 33


1337

zum Bauen eines Wohnhauses auf dem Grundstück des Chemiker Herrn


Albert Labruga - Bentzenstr., Parallelstrasse 1. Grundl. No.

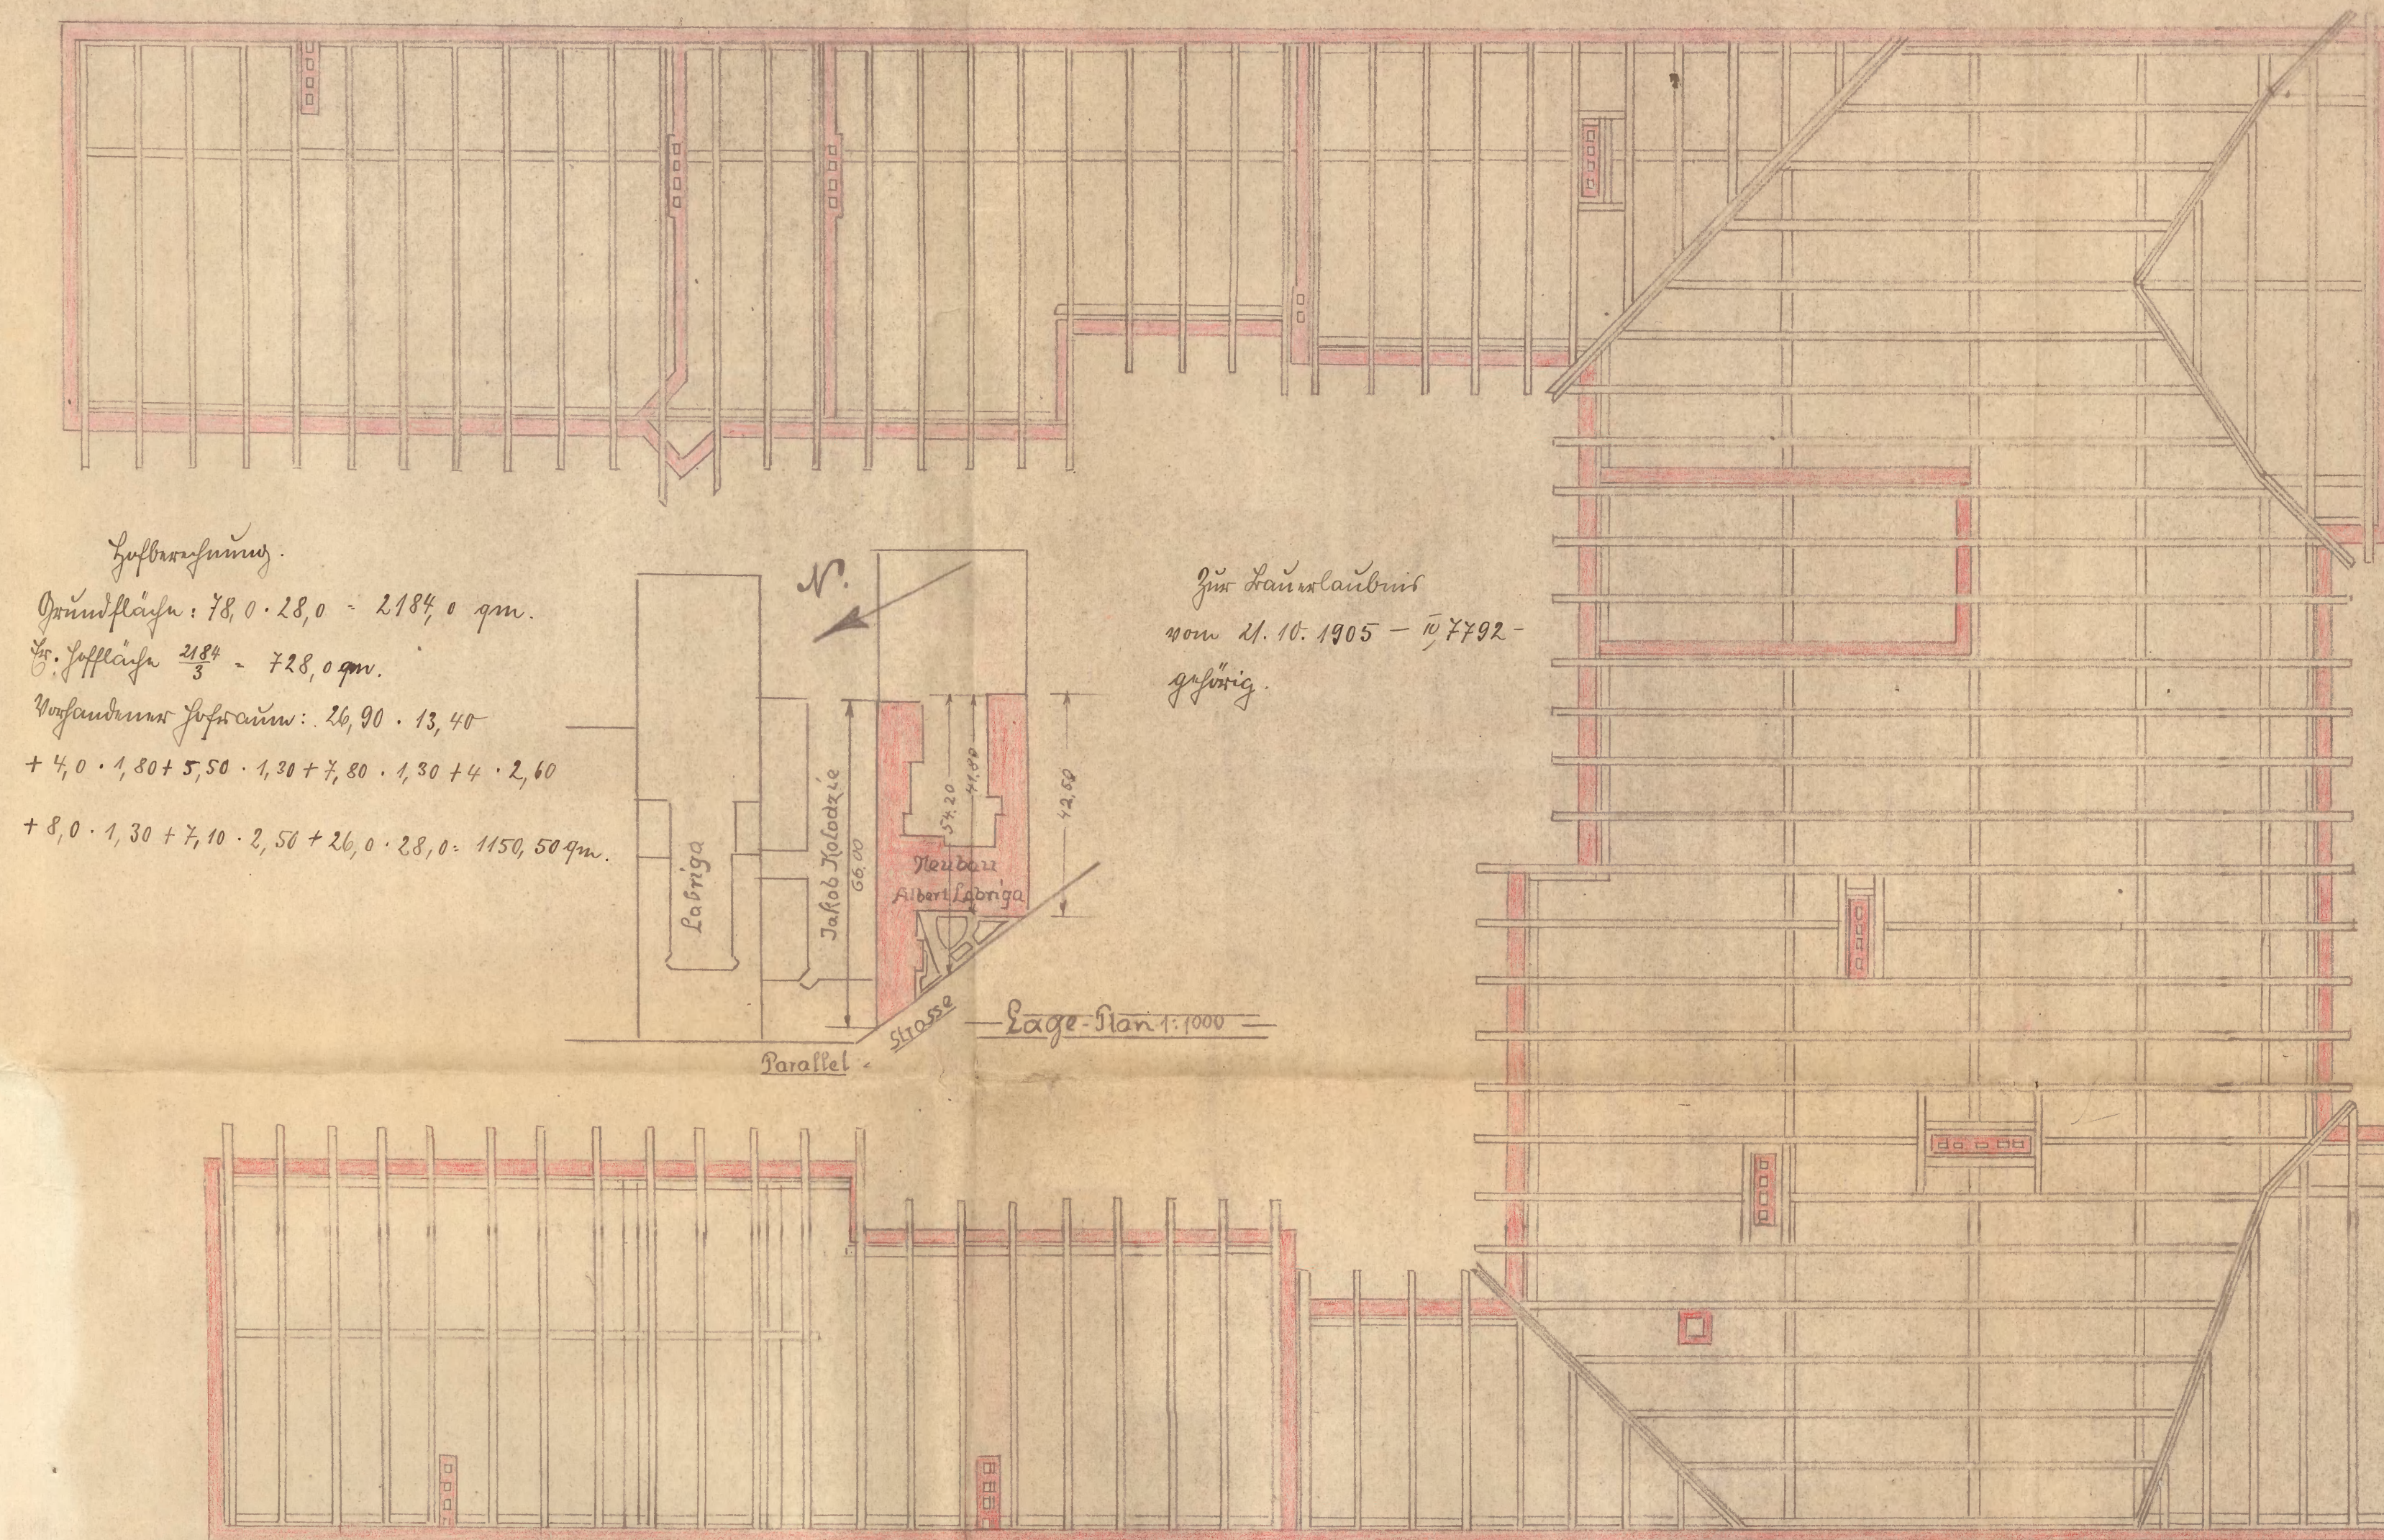

Luftverteilung.
 Grundfläche: 78,0 · 28,0 = 2184 qm.
 Nutzfläche: 2880 - 728,0 qm.
 Nutzfläche: 26,90 · 13,40
 + 4,0 · 1,30 + 5,50 · 1,20 + 7,80 · 1,30 + 4 · 2,60
 + 8,0 · 1,30 + 7,10 · 2,50 + 26,0 · 28,0 = 1150,50 qm.

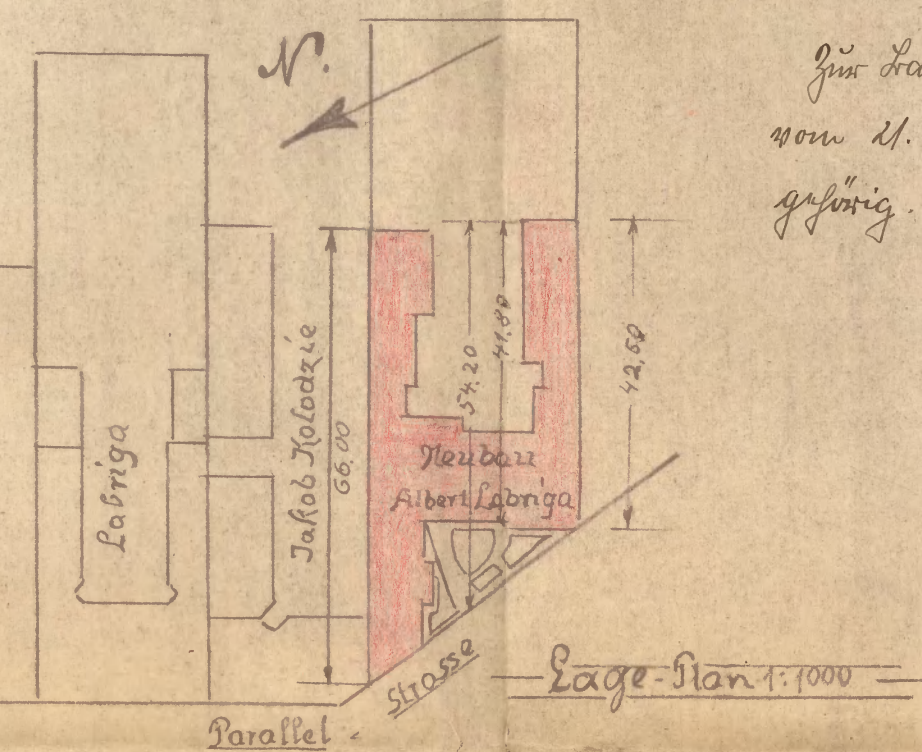


für Hausbau
 vom 11. 10. 1905 - 17792 -
 gest. 17792 -

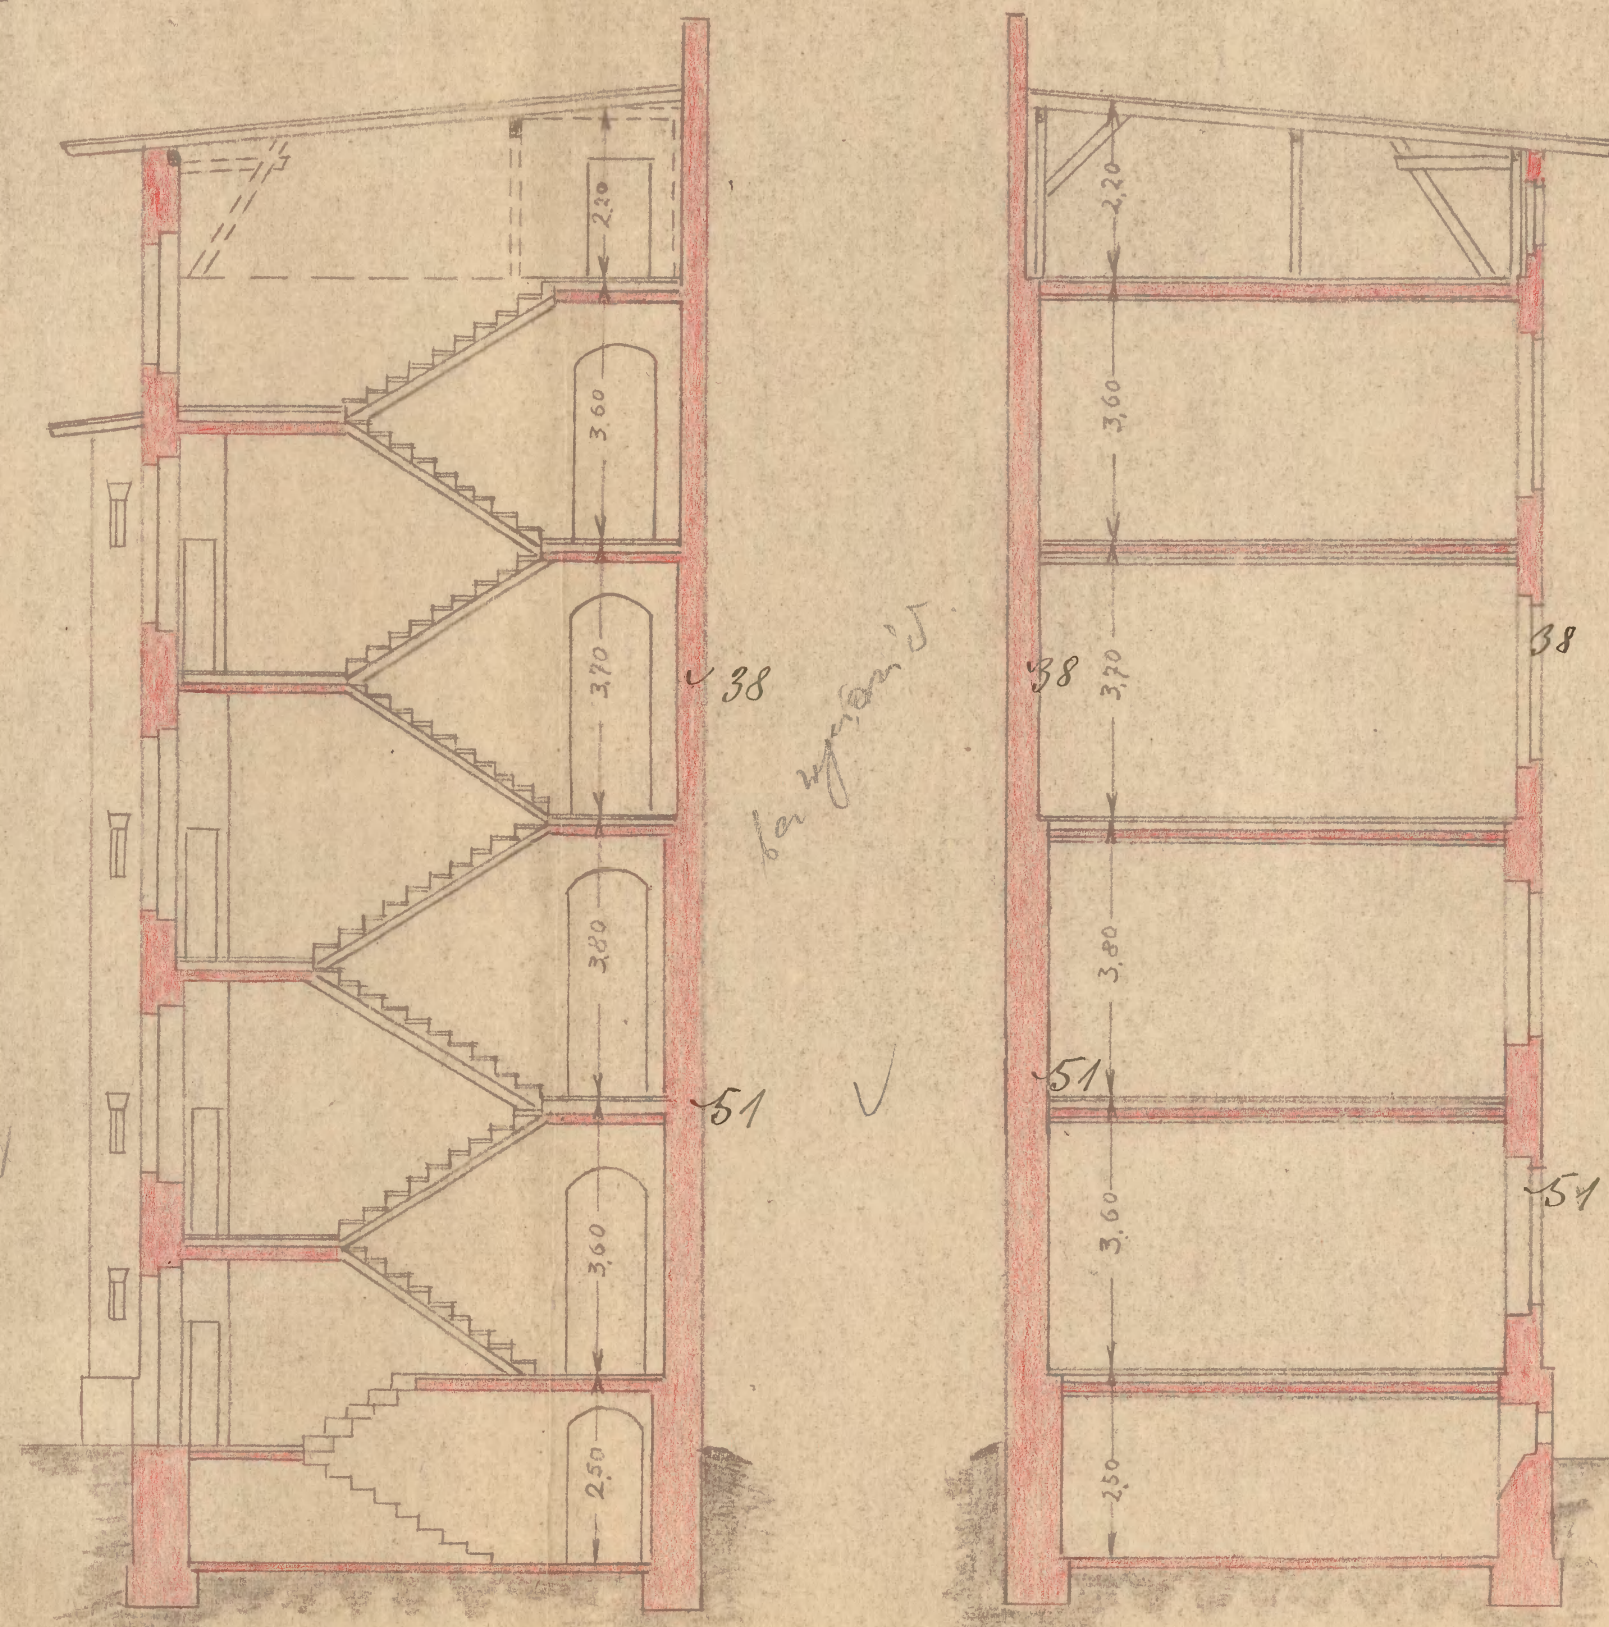

Schnitt C-D

Schnitt E-F


Spurenlage

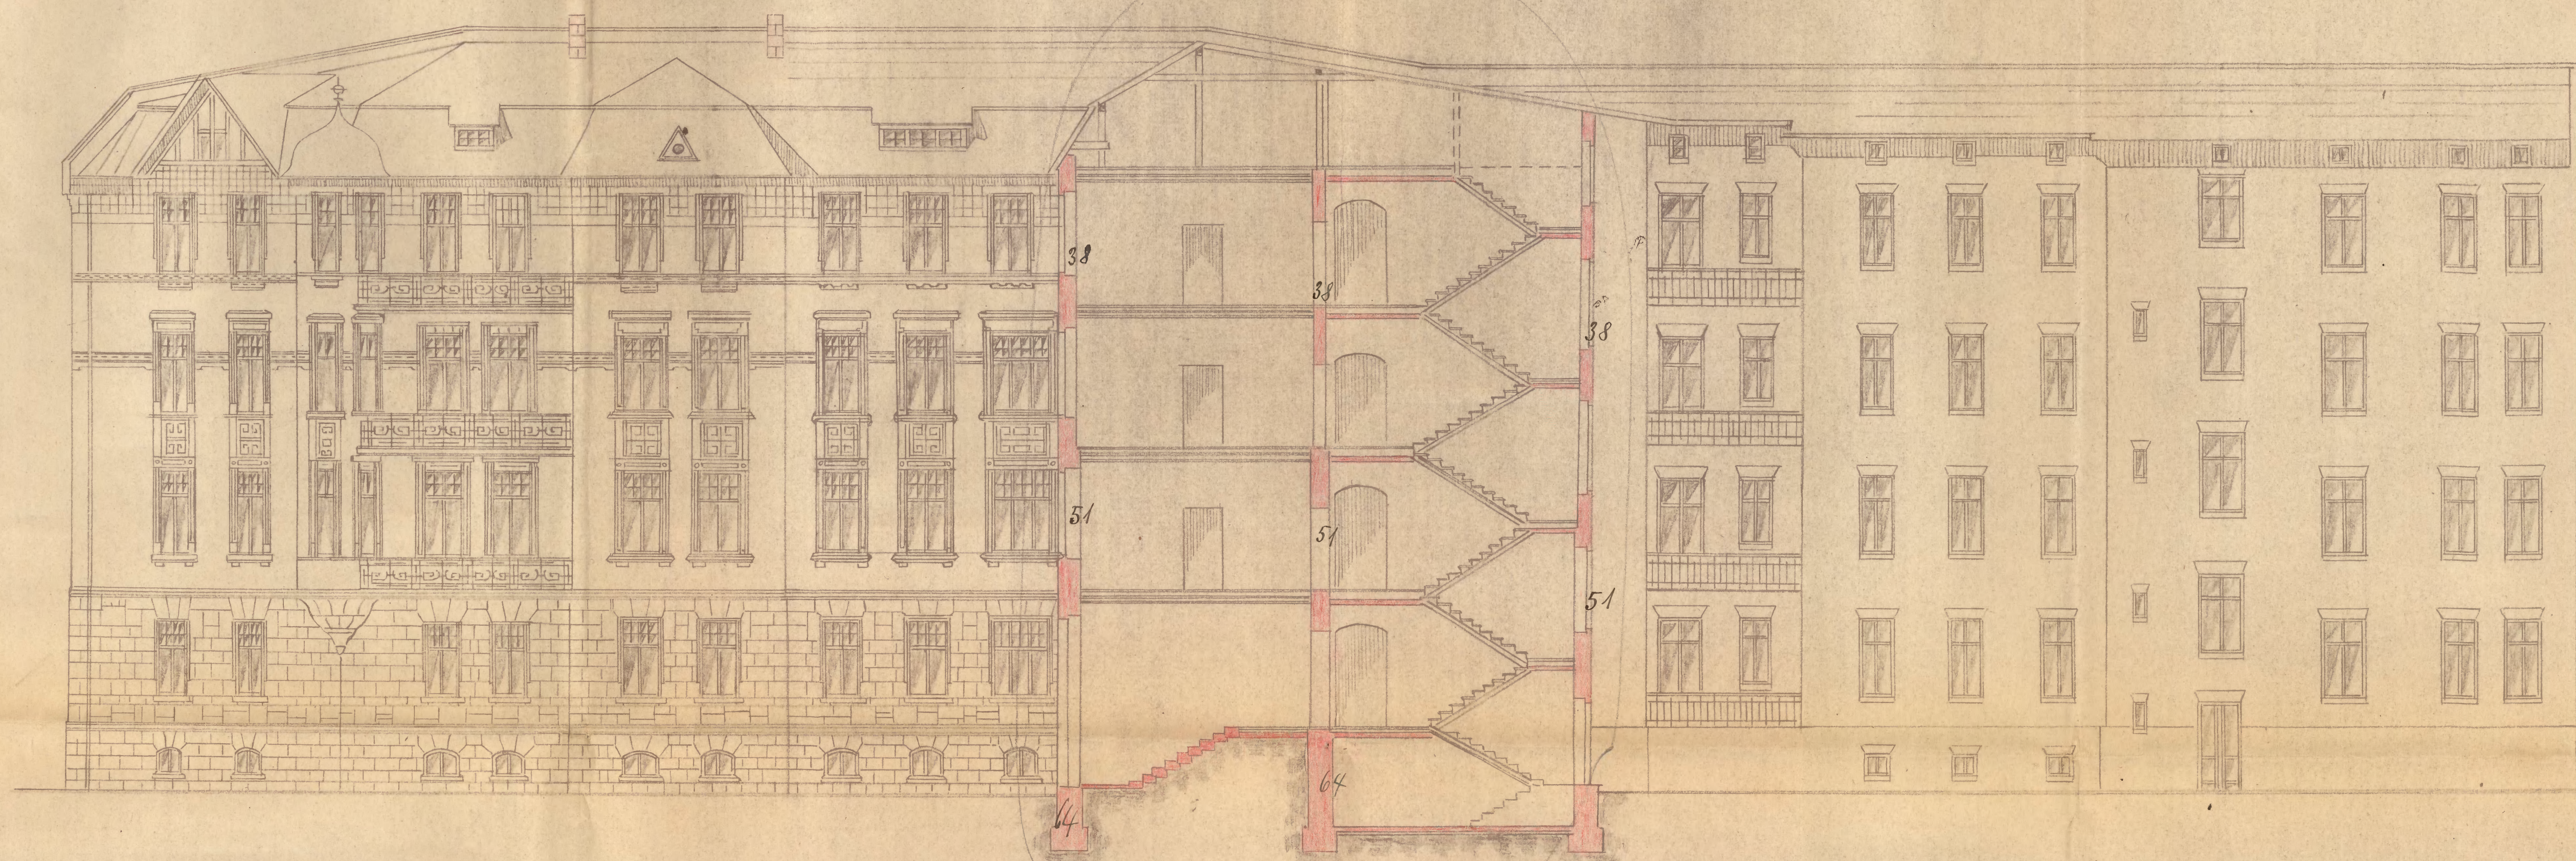

Schnitt A-B

Längsschnitt gezeichnet
 Bentzenstr. den 30. September 1905
 des Stadtbaumeister.
 gen. Krüger. Bornberg.

No. 1. 100.

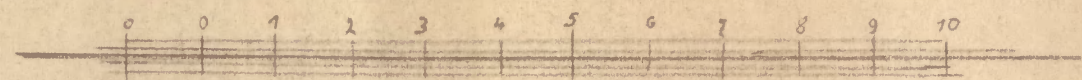


Bentzenstr. den 1. September 1905.
 gen. F. Jöckel, Baumeister/str. gen. Albert Labruga.

Blatt 5.

Zeichnung

zum Bau eines Wohnhauses auf dem Grundstück des Chemikers Herrn

Albert Labriga in Berlin 98., Parabelstrasse 1. Grundr. D 2

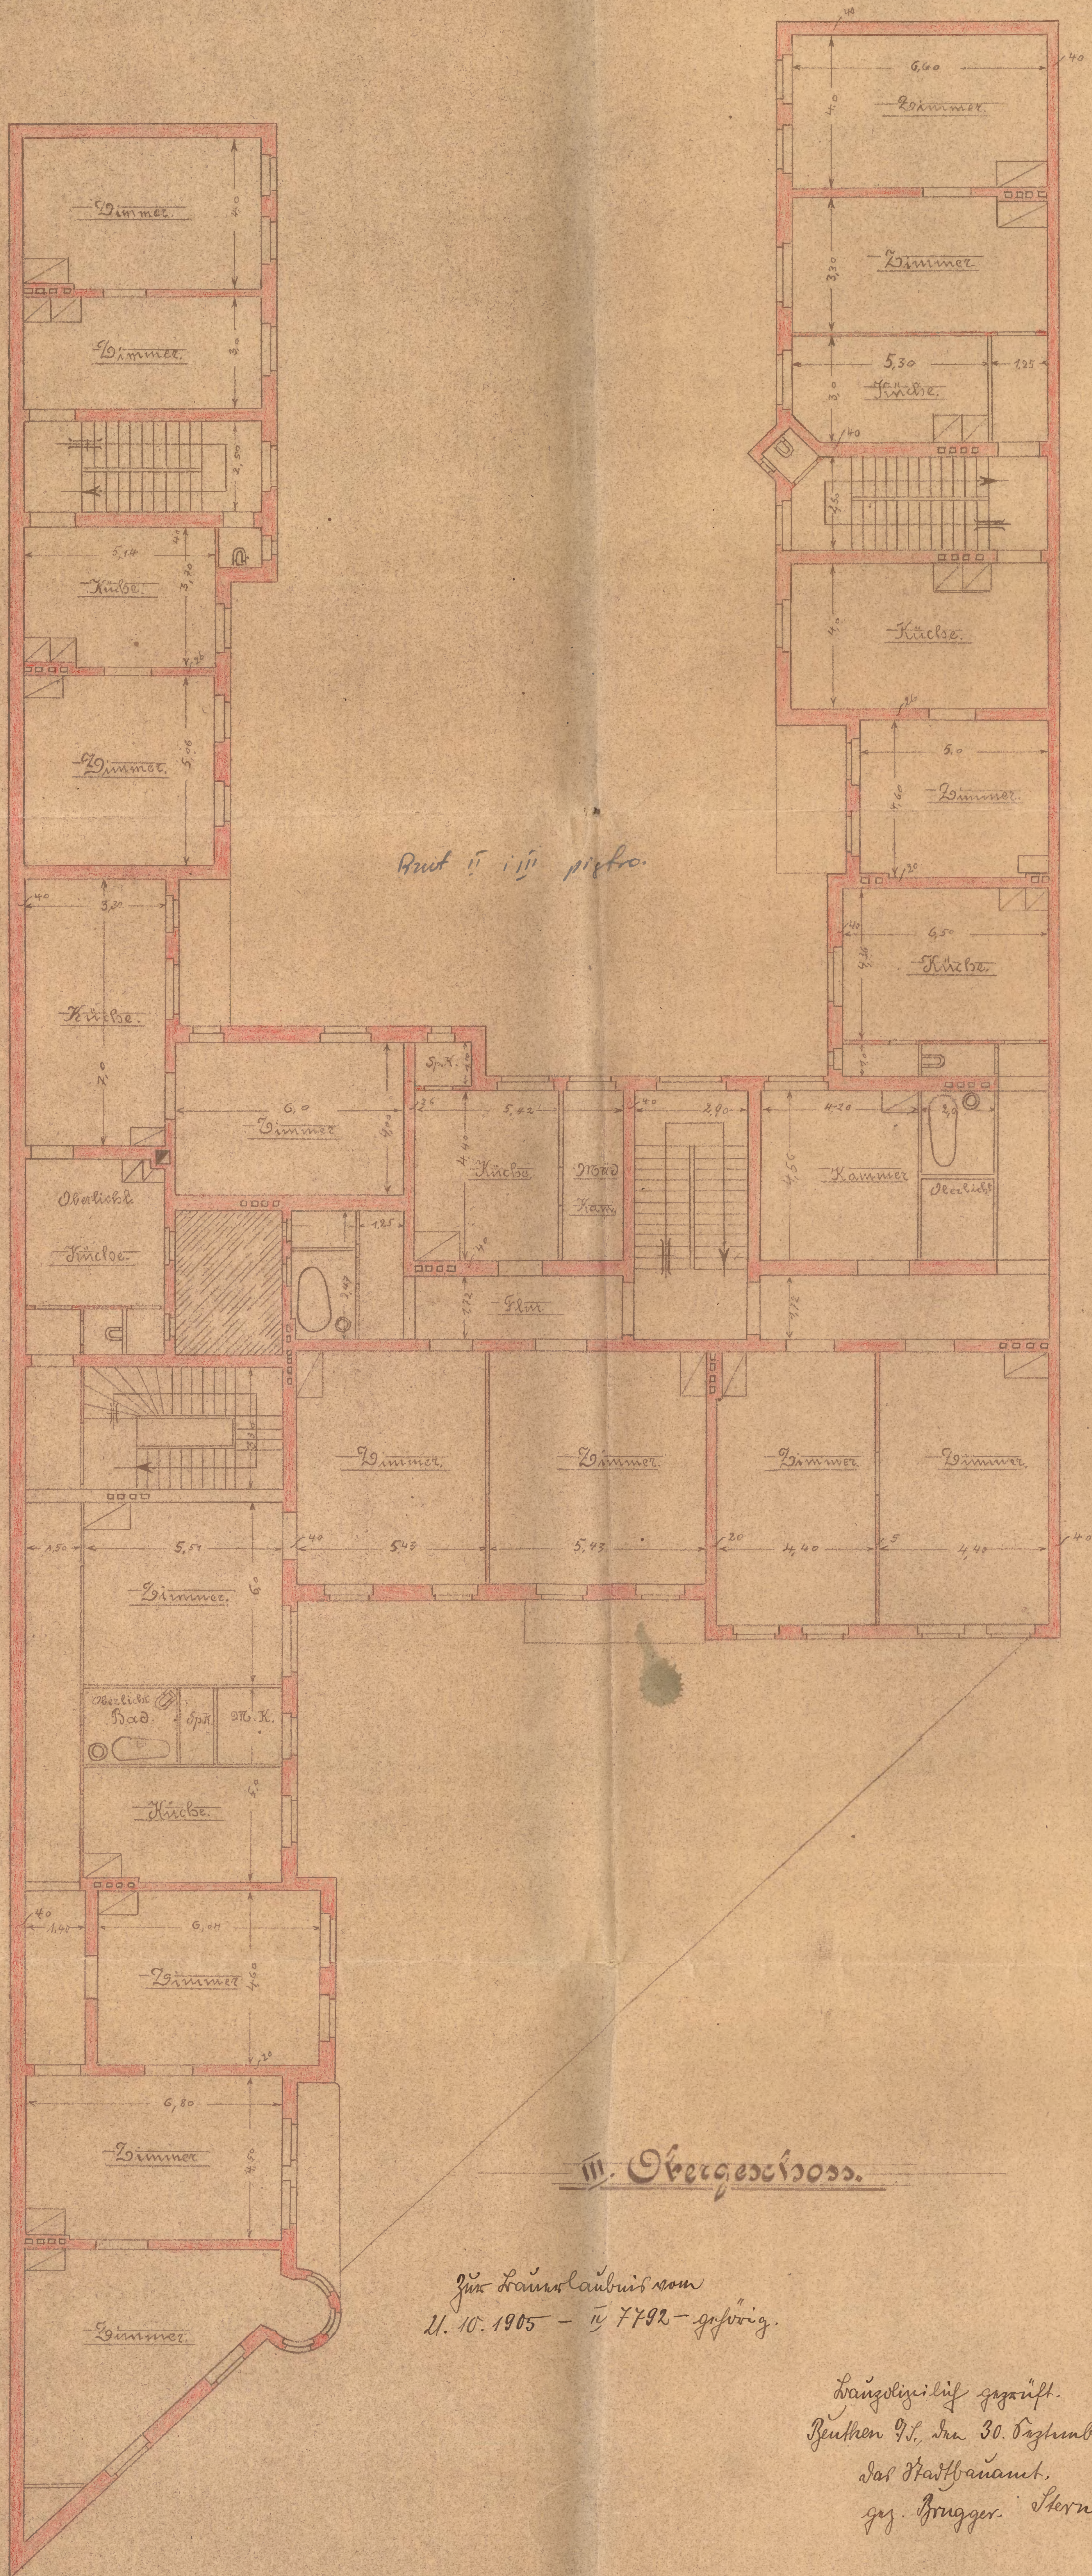


Ansicht von Süden

Ansicht von Norden

III. Obergeschoss.

Im Hause lebend von
11. 10. 1905 - 11. 11. 1905 - geftirig.

Längsrichtung geftirig.
Berlin 98., den 30. September 1905.
Das Stadtverordnetenamt.
gez. Bruggen. Sternberg.

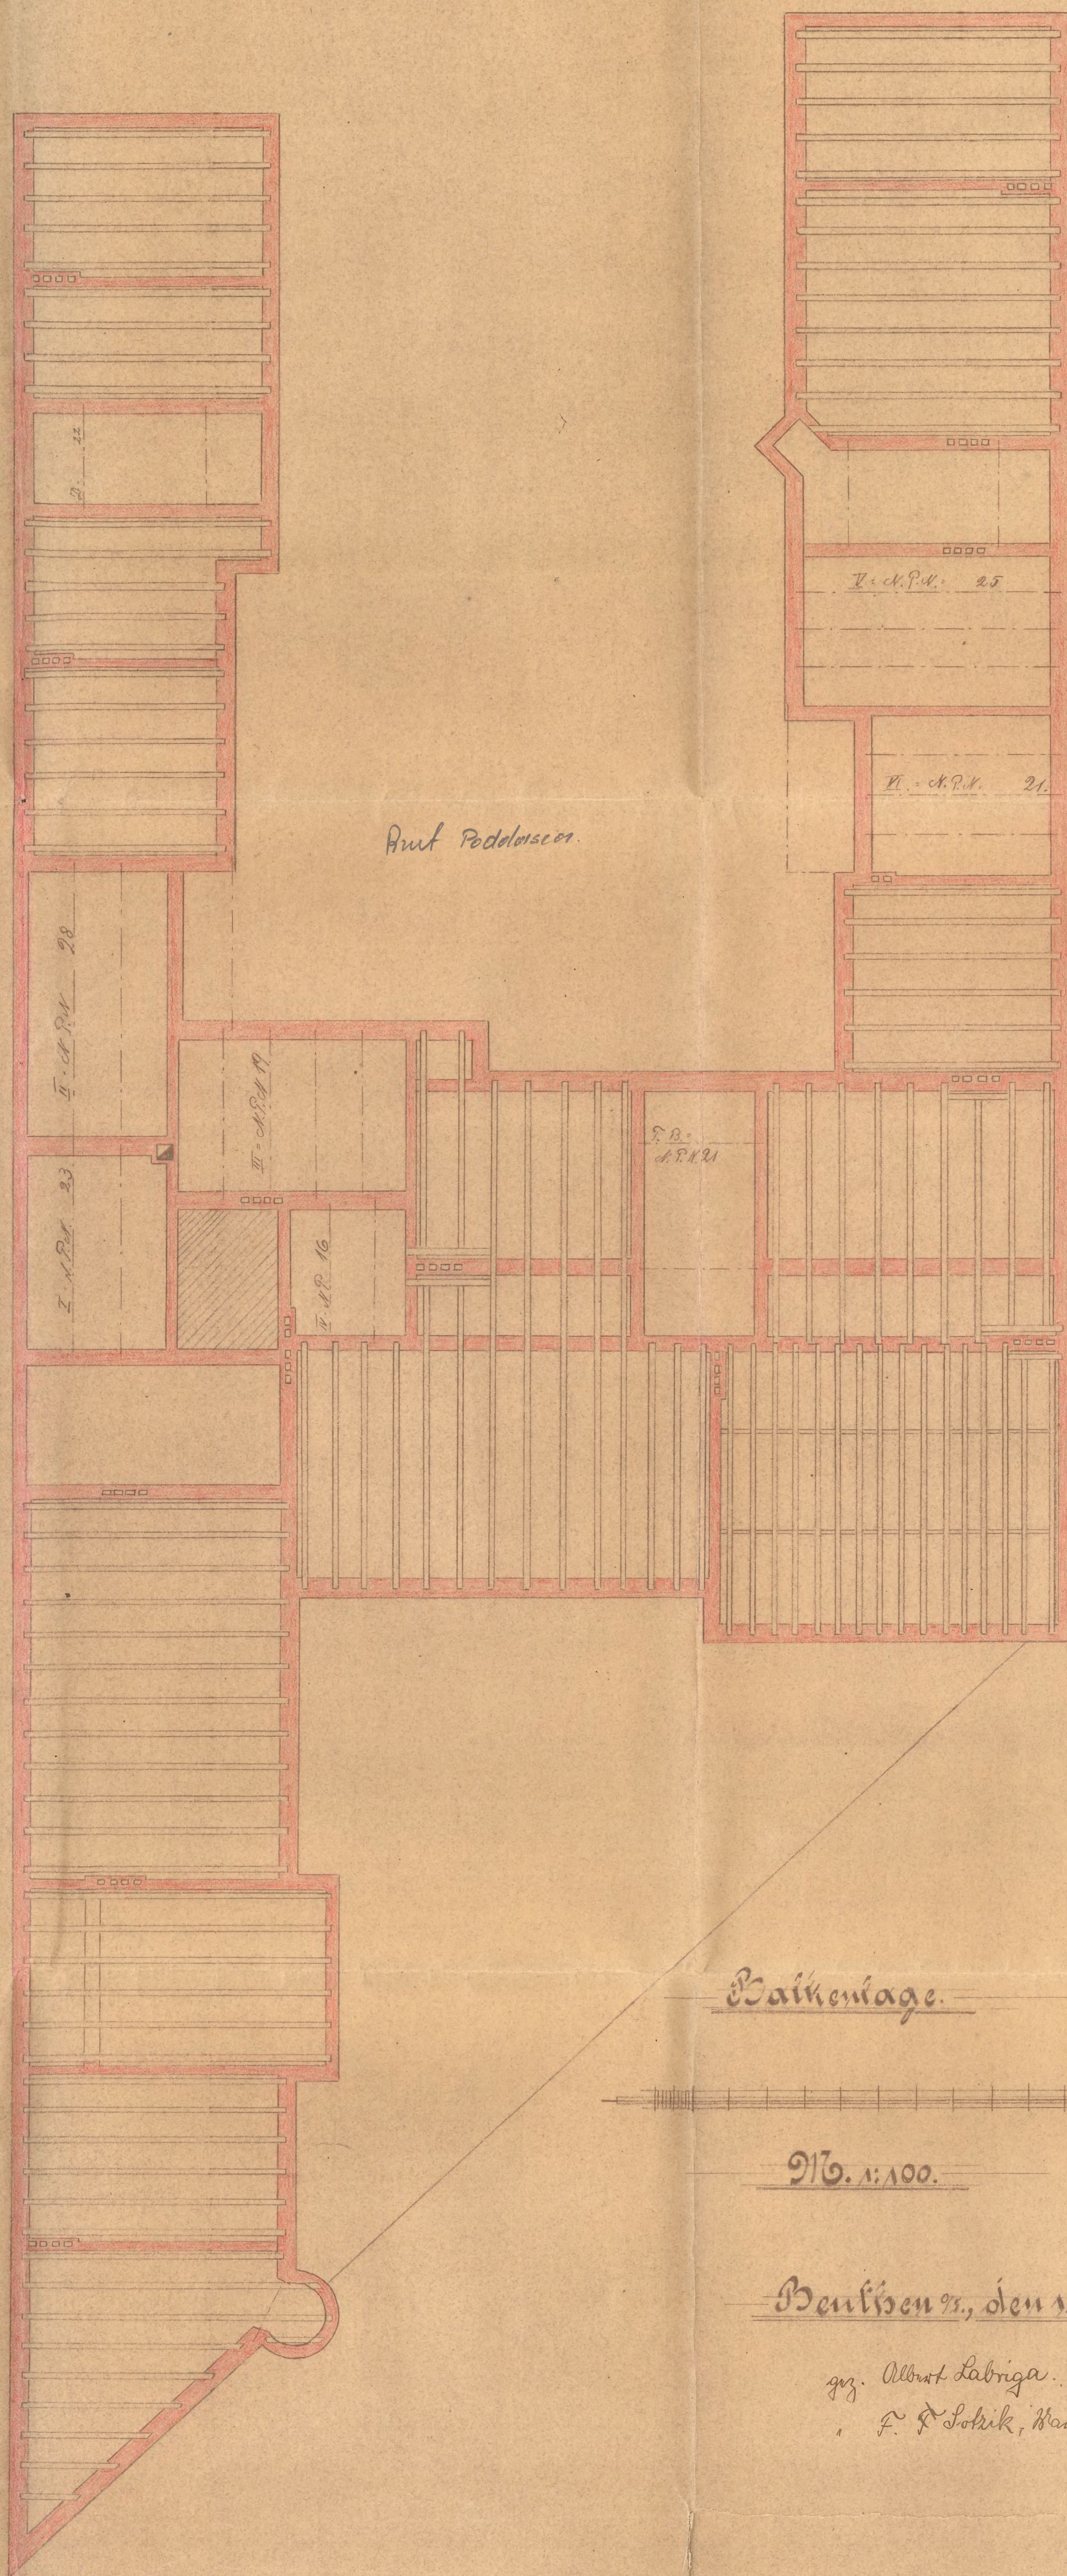

Balkenlage.

M. 1:100.

Berlin 98., den 1. September 1905.

gez. Albert Labriga.
F. F. Lotik, Baumeister.