



КВМ "СВЕТЛО"
Инженерное бюро
Тема: "СВЕТЛО"
Дет. 4.2191
Лист 1
Масштаб: 1:1000
Дата: 1980 г.
Выполнил: [подпись]
Проверил: [подпись]

NSW S.A. KWK "Silesia"
Z-ca Kier. Działu Energo-Mechanicznego
GŁÓWNY MECHANIK

mgr inż. Janusz Głuszek

KWK "SILESIA"
Nadztygar energomechaniczny
urządzeń przodkowych

mgr inż. Bogusław Kóska

KWK "SILESIA"

Kopalniany plan rurociągów p.poż.

Pokład : 214 1/2

Skala : 1:2000

Legenda :



awaryjne przełączenie p.poż.
i spr. Powietrza
rurociąg p.poż.



zasilanie rezerwowe



reduktor



zasuwa



manometr



zawór bezpieczeństwa




filtr



hydrant




punkt pomiaru ciśnienia

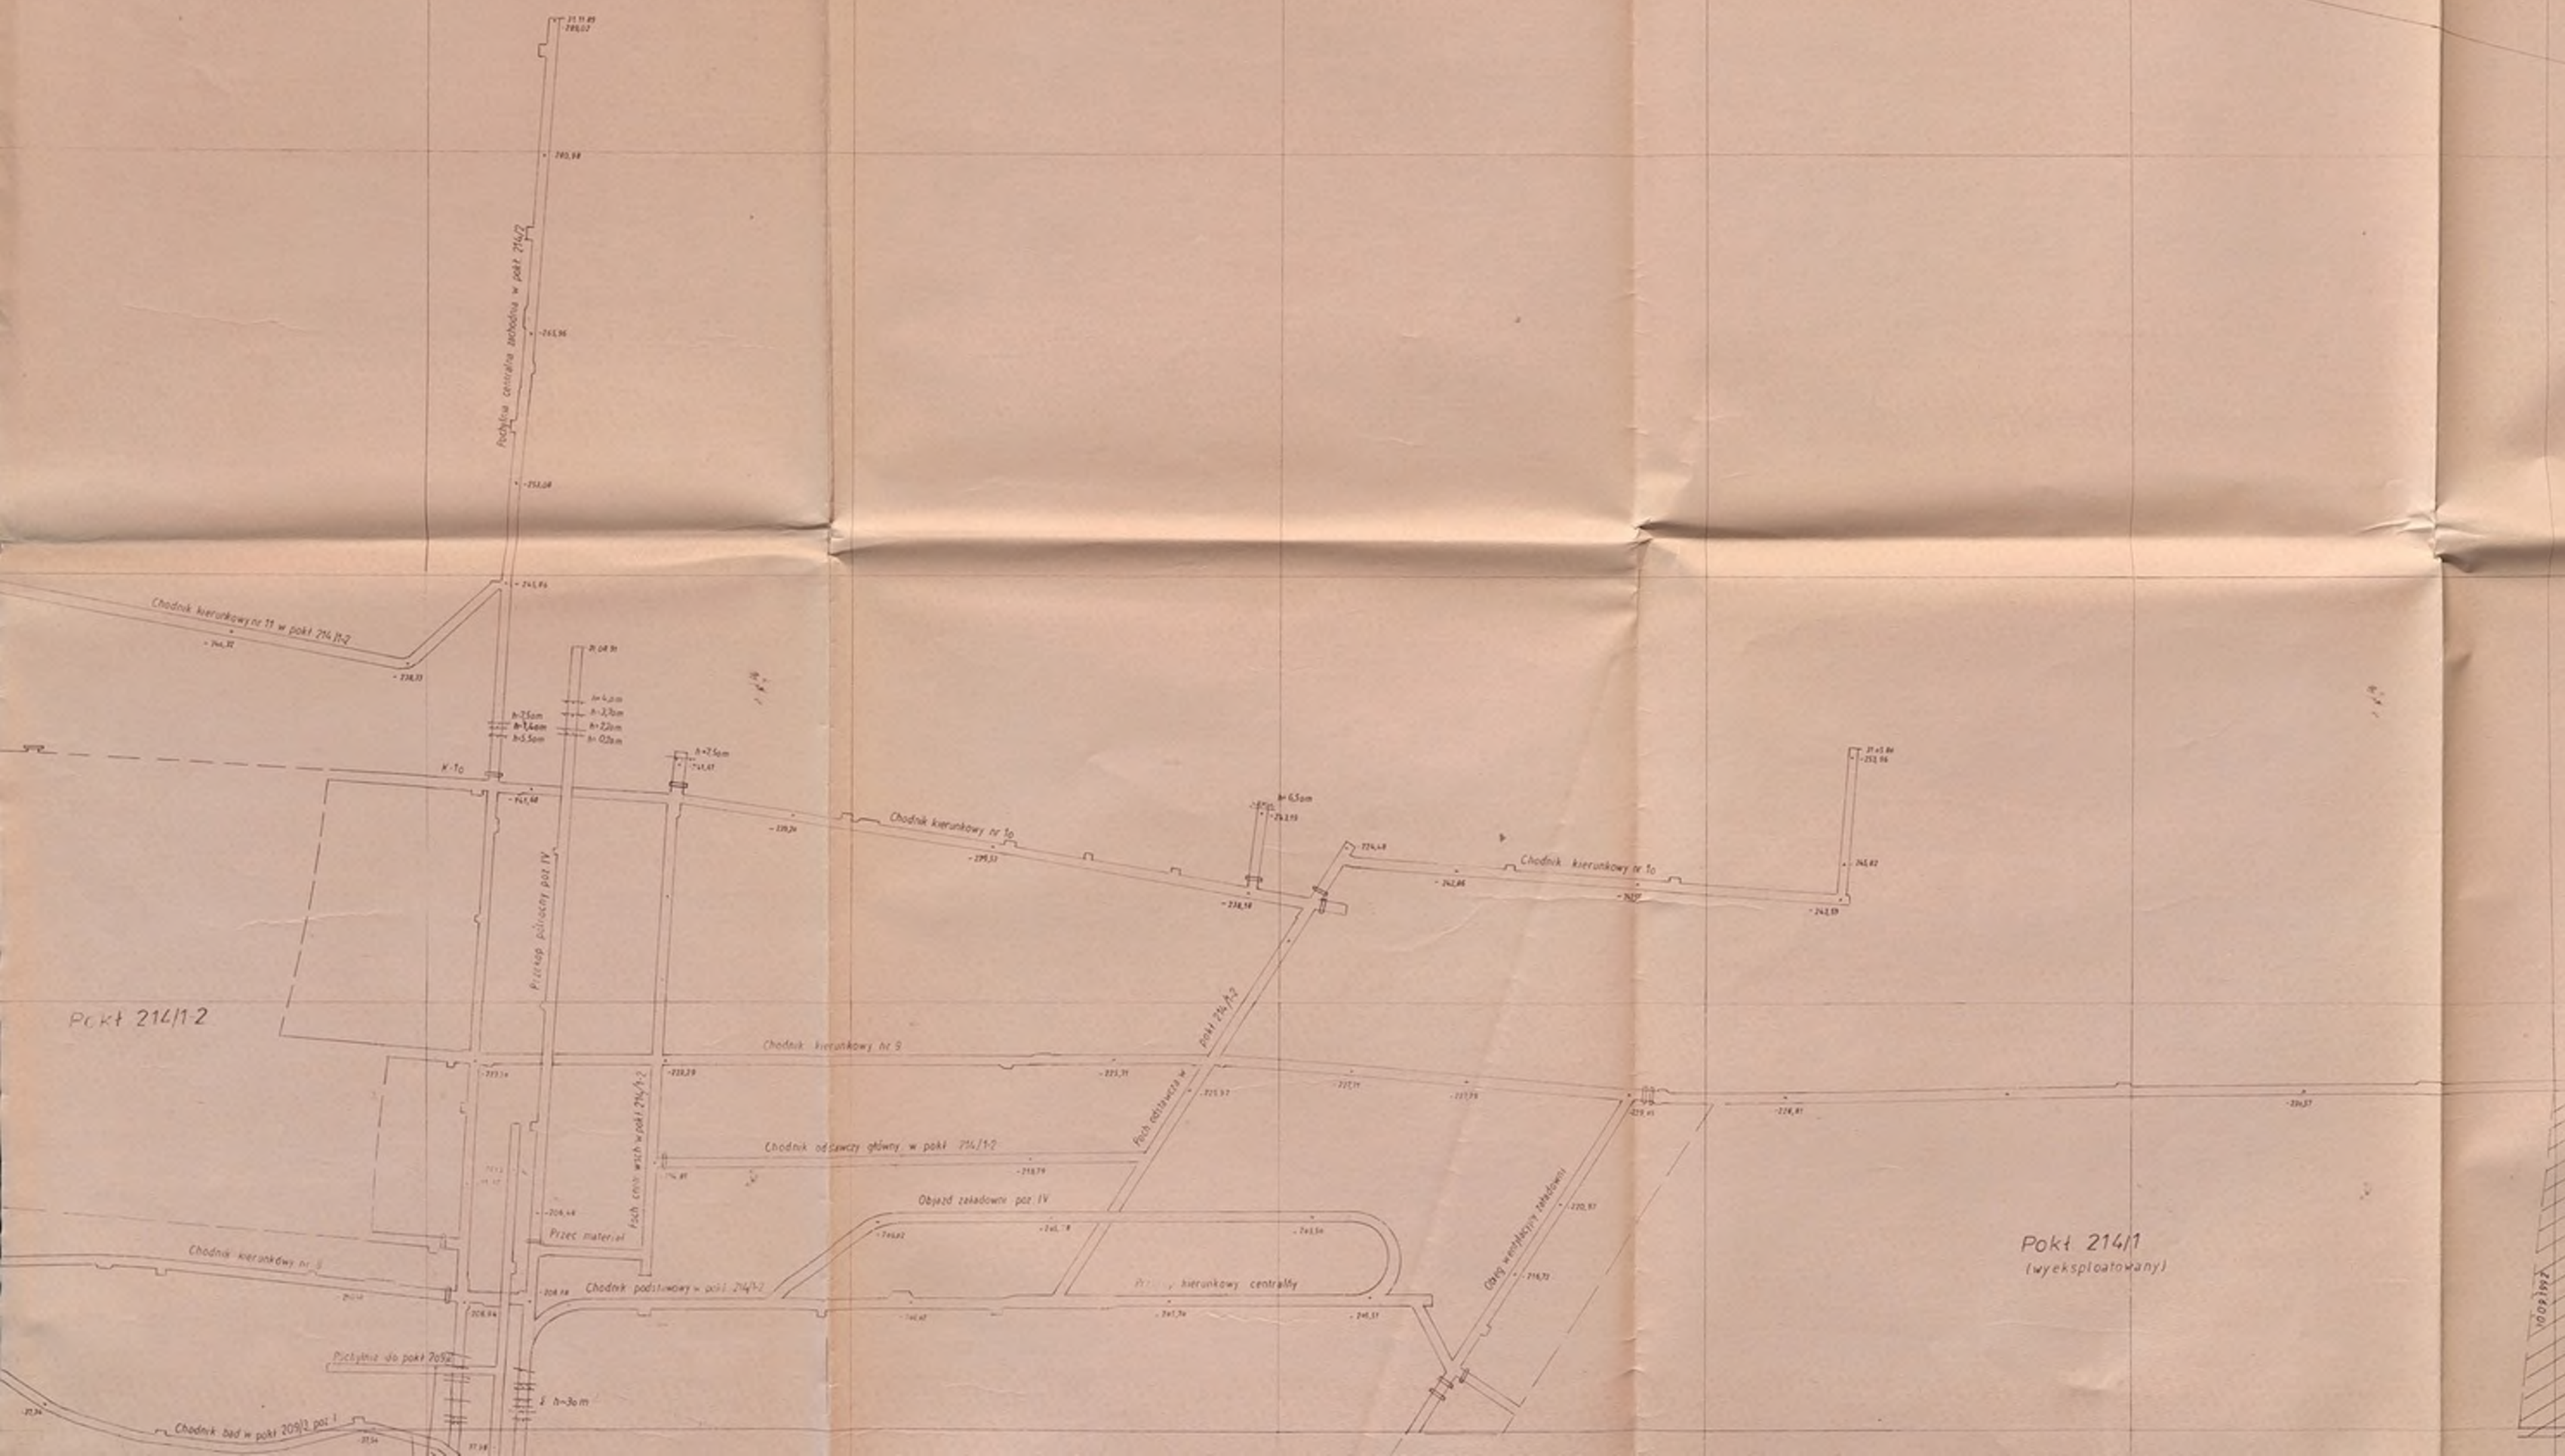






[illegible]

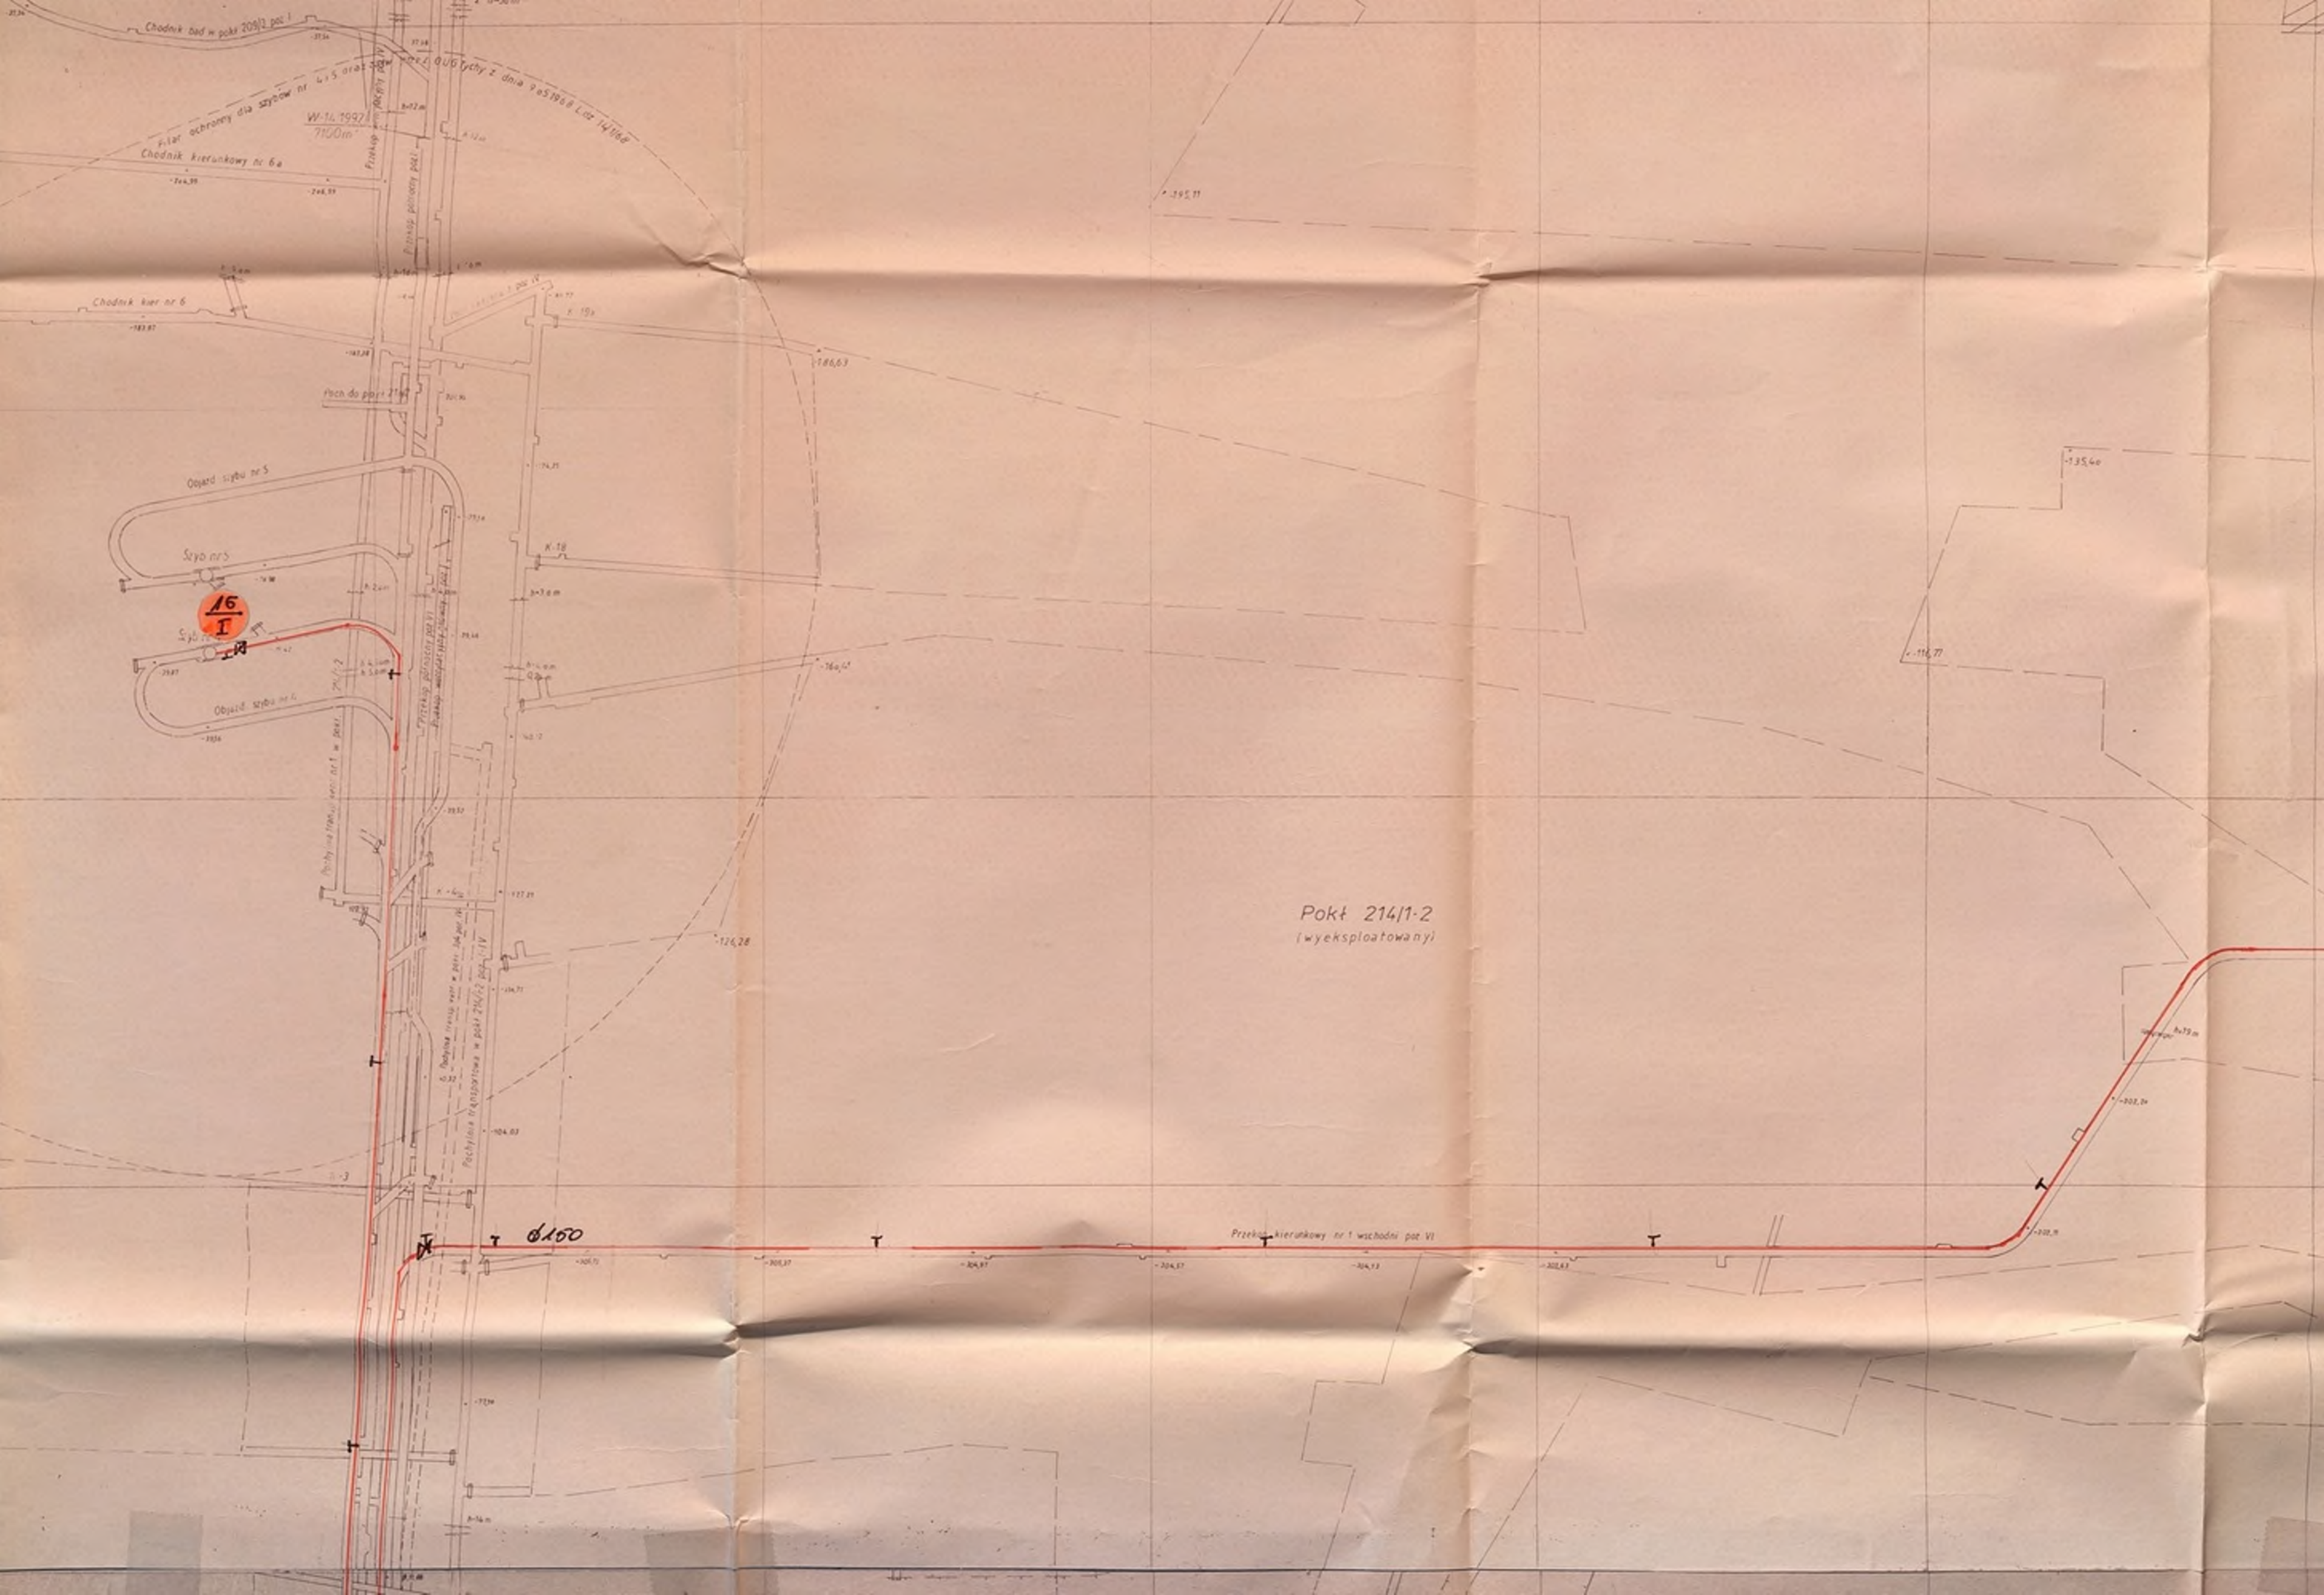


Pokł. 214/1-2
(wyeksploatowany)

Pokł. 214/1-2
(wyeksploatowany)




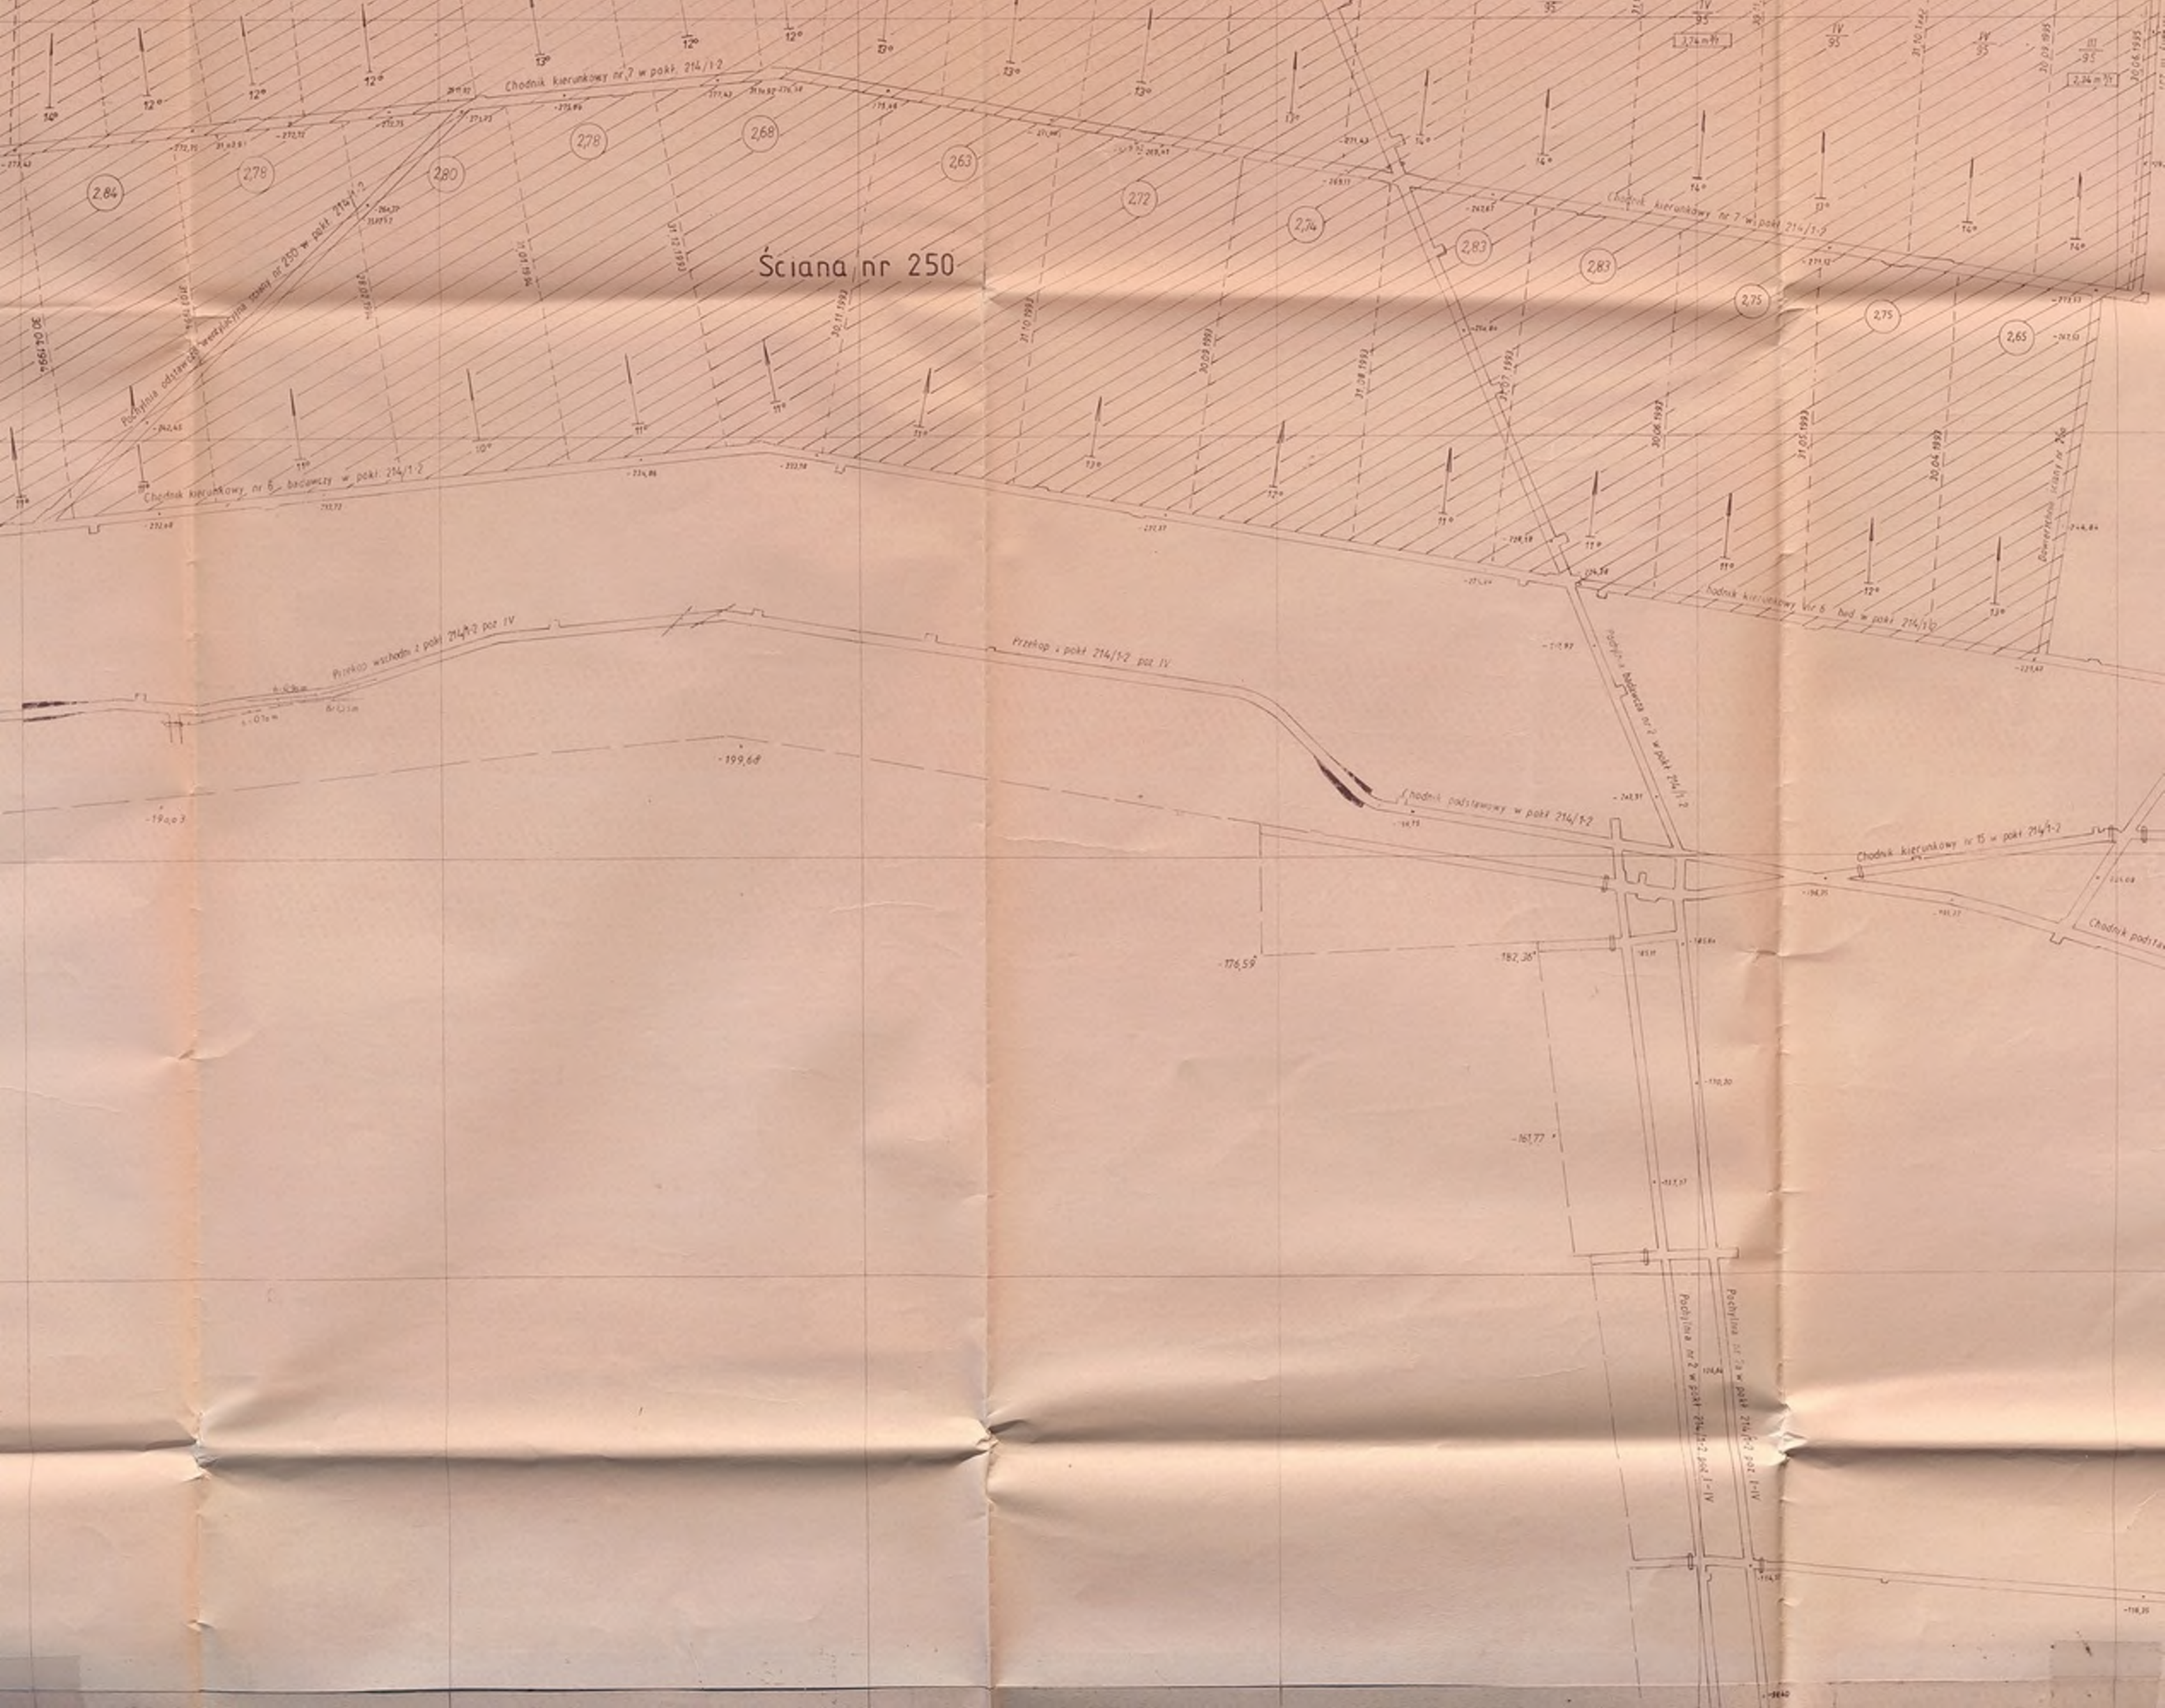

[illegible]

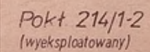



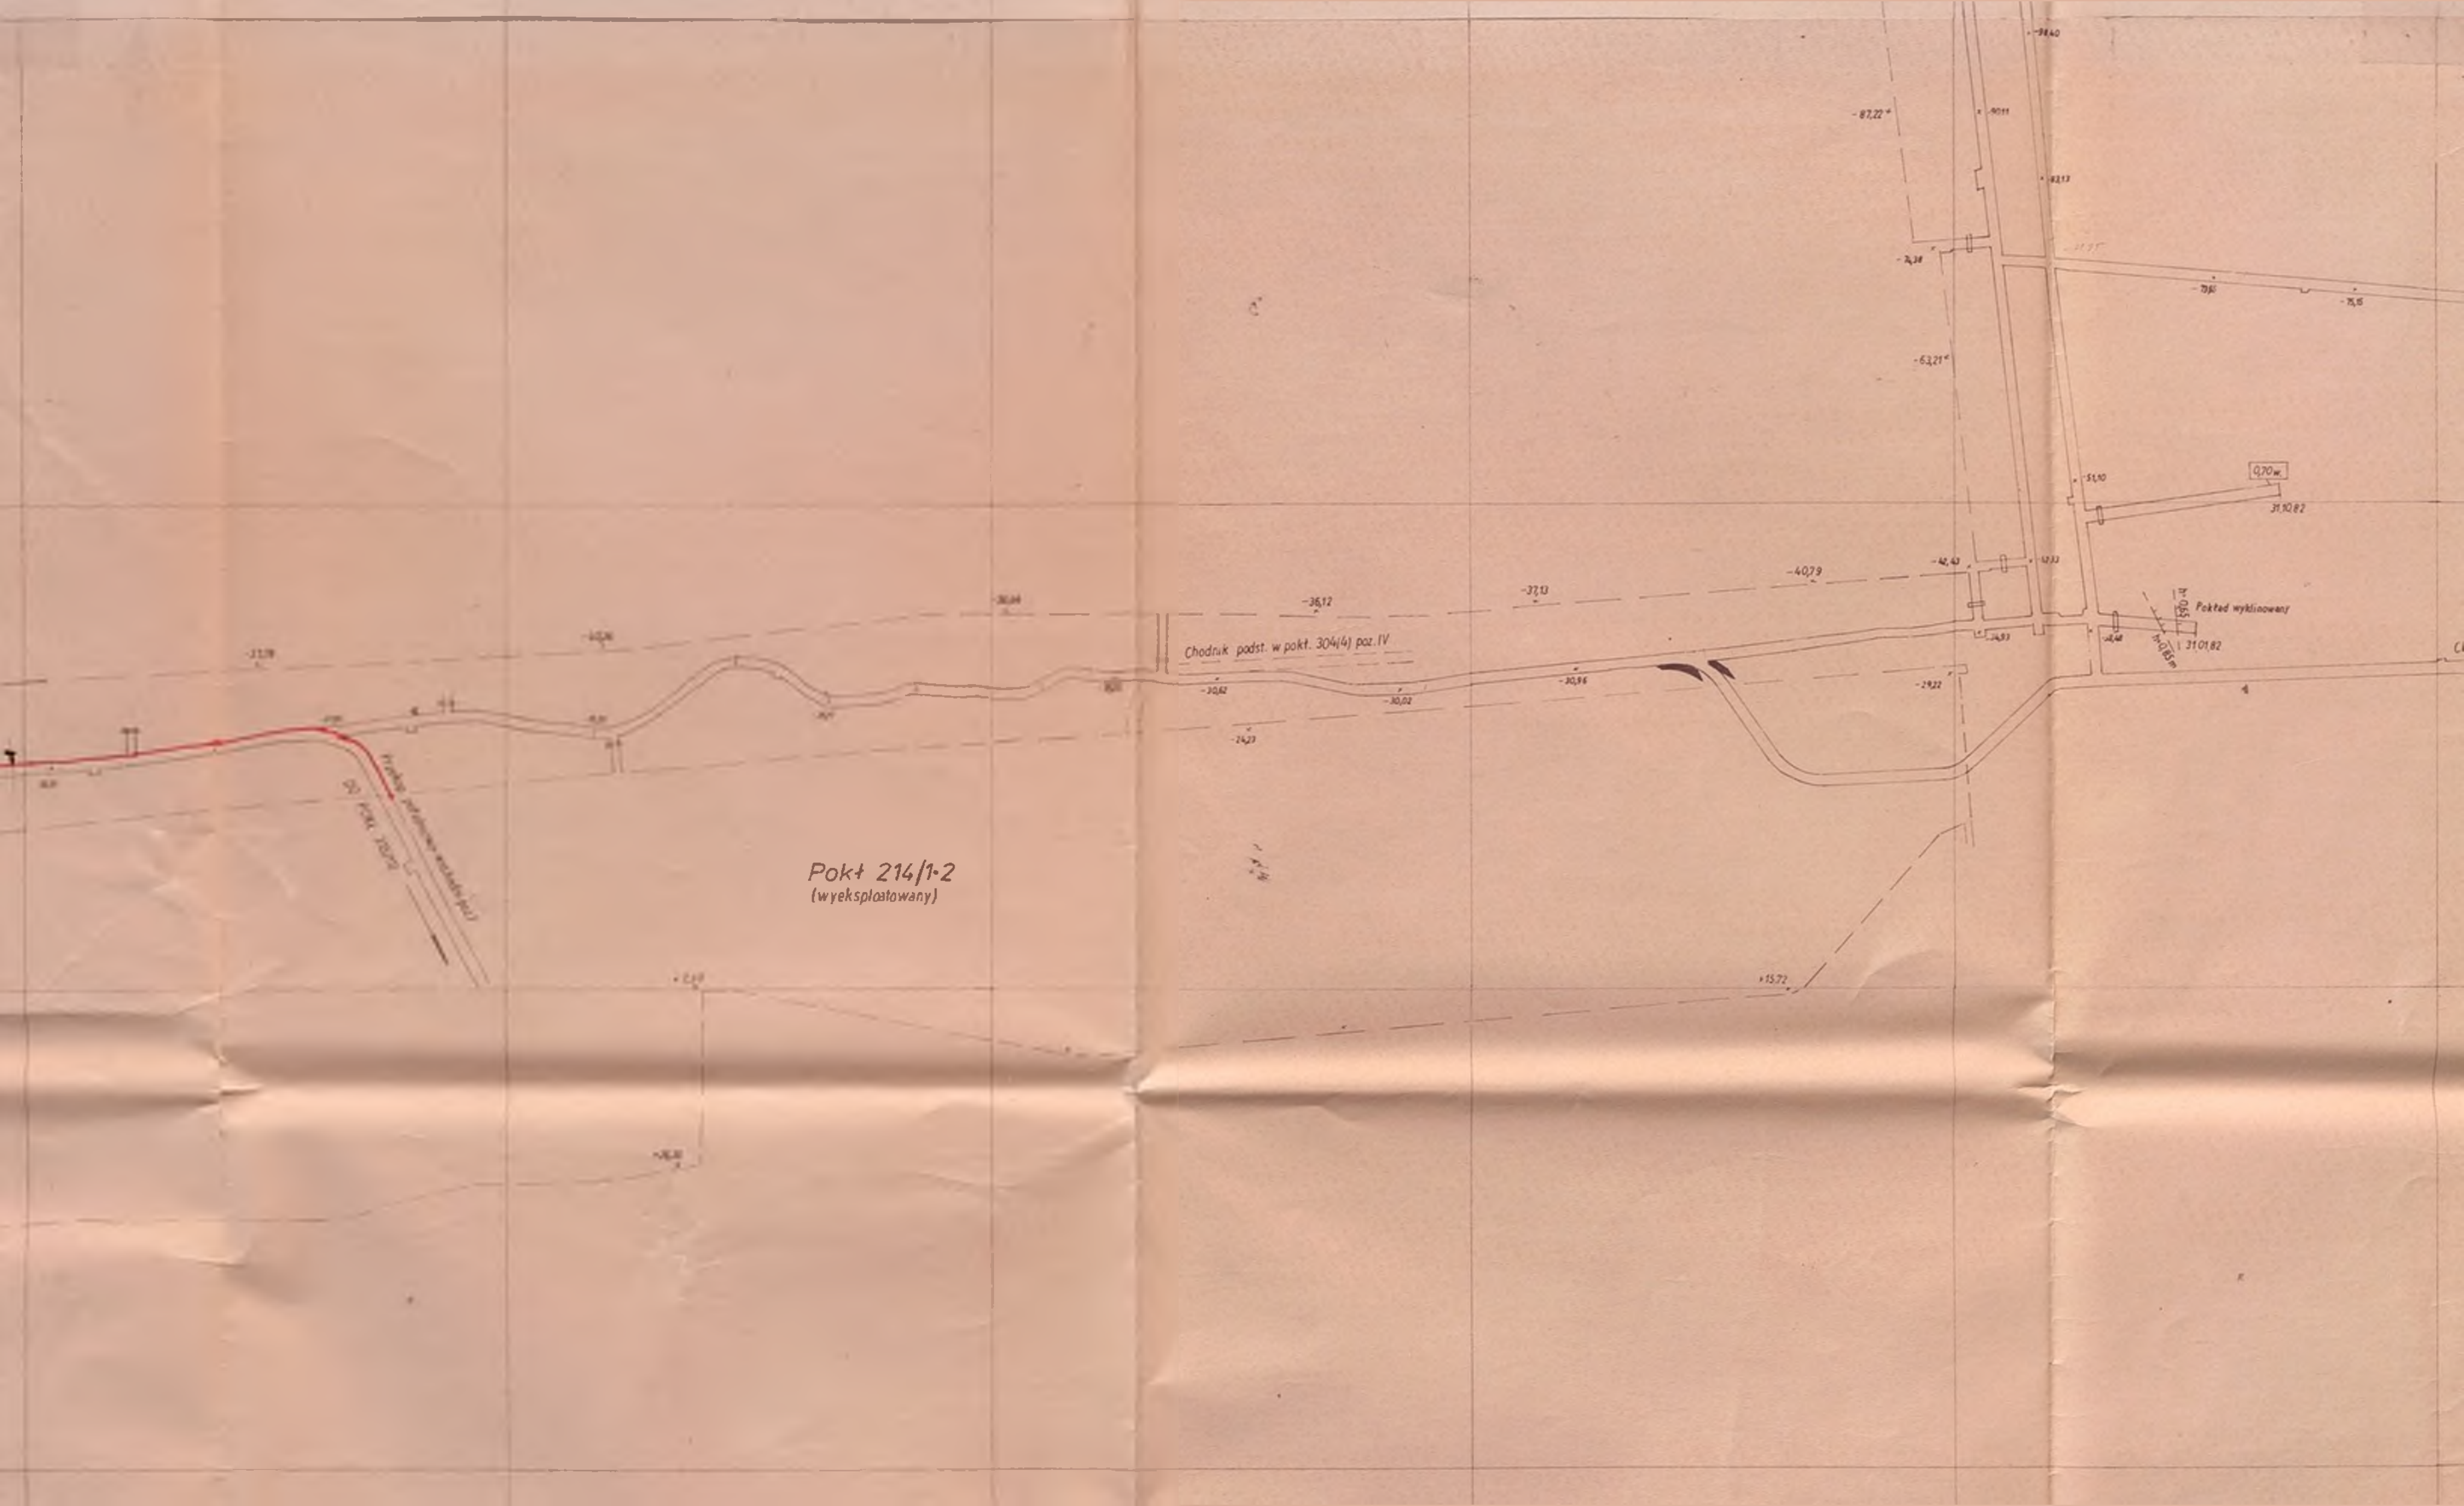



Chodnik wentylac. pon. pkt. 315(11) poz 1

G. Silesia-14'

+	245,31	—
1069,00	—	—

+24153
1'00 30

NSW S.A. KWK "Silesia"
2-cia Kier. Działu Energo-Mechanicznego
GŁÓWNY MECHANIK

mgr inż. Janusz Gluszek

KWK "SILESIA"
Nadsztygar energomechaniczny
urządzeń przewodkowych
mgr inż. Bogusław Kóska

KWK "SILESIA"

Kopalniany plan rurociągów p.poż.

Pokład : 214 1/2

Skala : 1:2000

Legenda :



awaryjne przełączenie p.poż.
i spr. Powietrza
rurociąg p.poż.



zasilanie rezerwowe



reduktor



zasuwa



manometr



zawór bezpieczeństwa



filtr



hydrant



punkt pomiaru ciśnienia